


京都都市計画 第一種市街地再開発事業の決定
(向日市決定) 計画図 (縮尺 1/2,500)

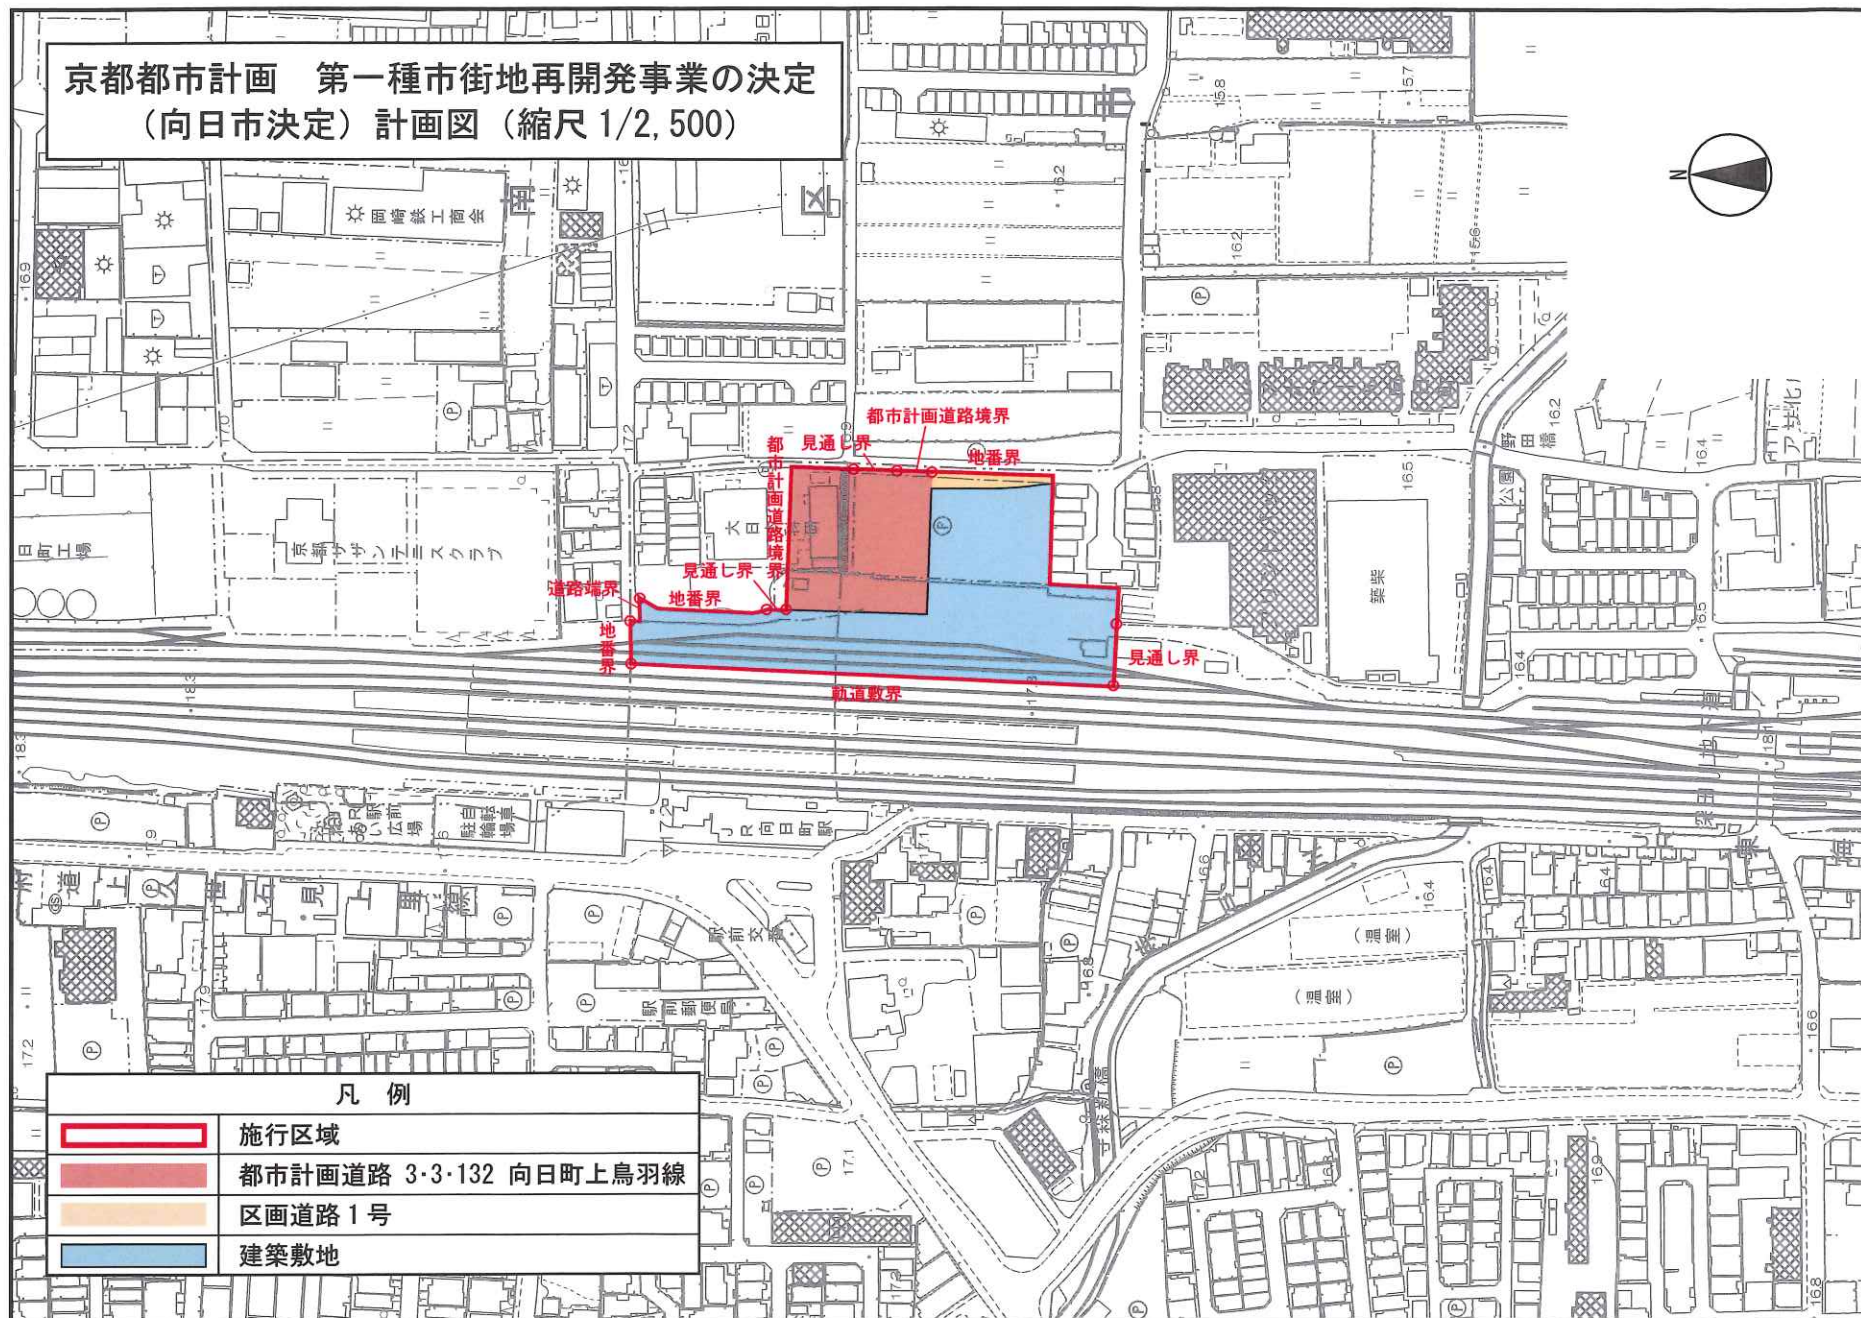

凡 例

	施行区域
	都市計画道路 3・3・132 向日町上鳥羽線
	区画道路 1号
	建築敷地