


凡 例		
	都市計画区域	1,917 ha
	市街化区域	958 ha
	市街化調整区域	959 ha
	第1種低層住居専用地域 (建築物の高さの限度10m)	185 ha
	第1種中高層住居専用地域	94 ha
	第1種住居地域	375 ha
	第2種住居地域	32 ha
	準住居地域	18 ha
	近隣商業地域	27 ha
	商業地域	2.3 ha
	準工業地域	43 ha
	工業地域	138 ha
	工業専用地域	44 ha
	第1種高度地区	136 ha
	第2種高度地区	374 ha
	第3種高度地区	7.5 ha
	防火地域	2.3 ha
	準防火地域	585 ha
	風致地区	69 ha
	近郊緑地保全区域	715 ha
	宅地造成工事規制区域	1,013 ha
	都市計画道路	
	都市計画公園	
	土地区画整理区域	48.7 ha
	市街地再開発事業区域	3.0 ha
	高度利用地区	3.0 ha
	地区計画区域	25.4 ha
	再開発地区計画区域	4.5 ha
	特別用途地区	63 ha
	都市計画病院	

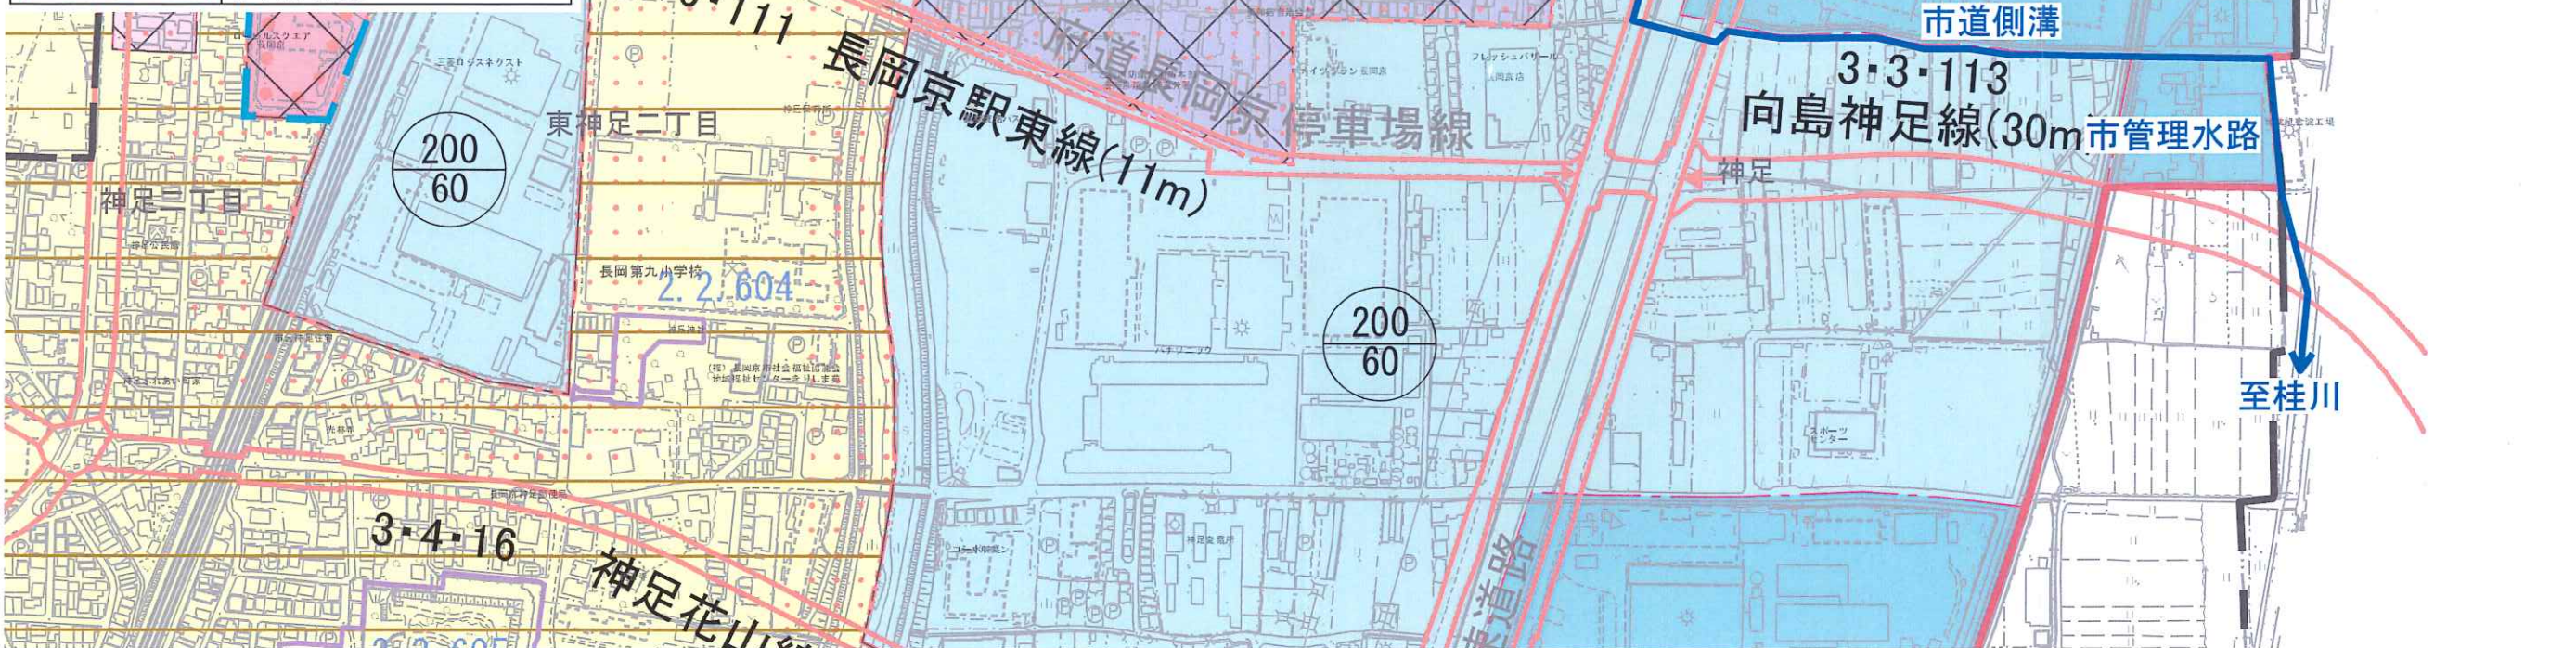

設計者 小森繁男

訂正	月・日	株式会社 小森設計事務所	作成年月日 R 7. 5. 1	設計	検 図	承認印	所 在 長岡京市神足堂ヶ内3番地他	図面番号 31-5
	・	京都府長岡京市天神1丁目4番23号	測量年月日	製 図	担 当	縮 尺 1/5000	図面名称 位 置 図	
	・	電話(075)952-3125~7(代) FAX(075)954-3212						