


向日市都市計画図(位置図)

S= 1:7,500 (A1)
S=1:15,000 (A3)

令和四年二月調製

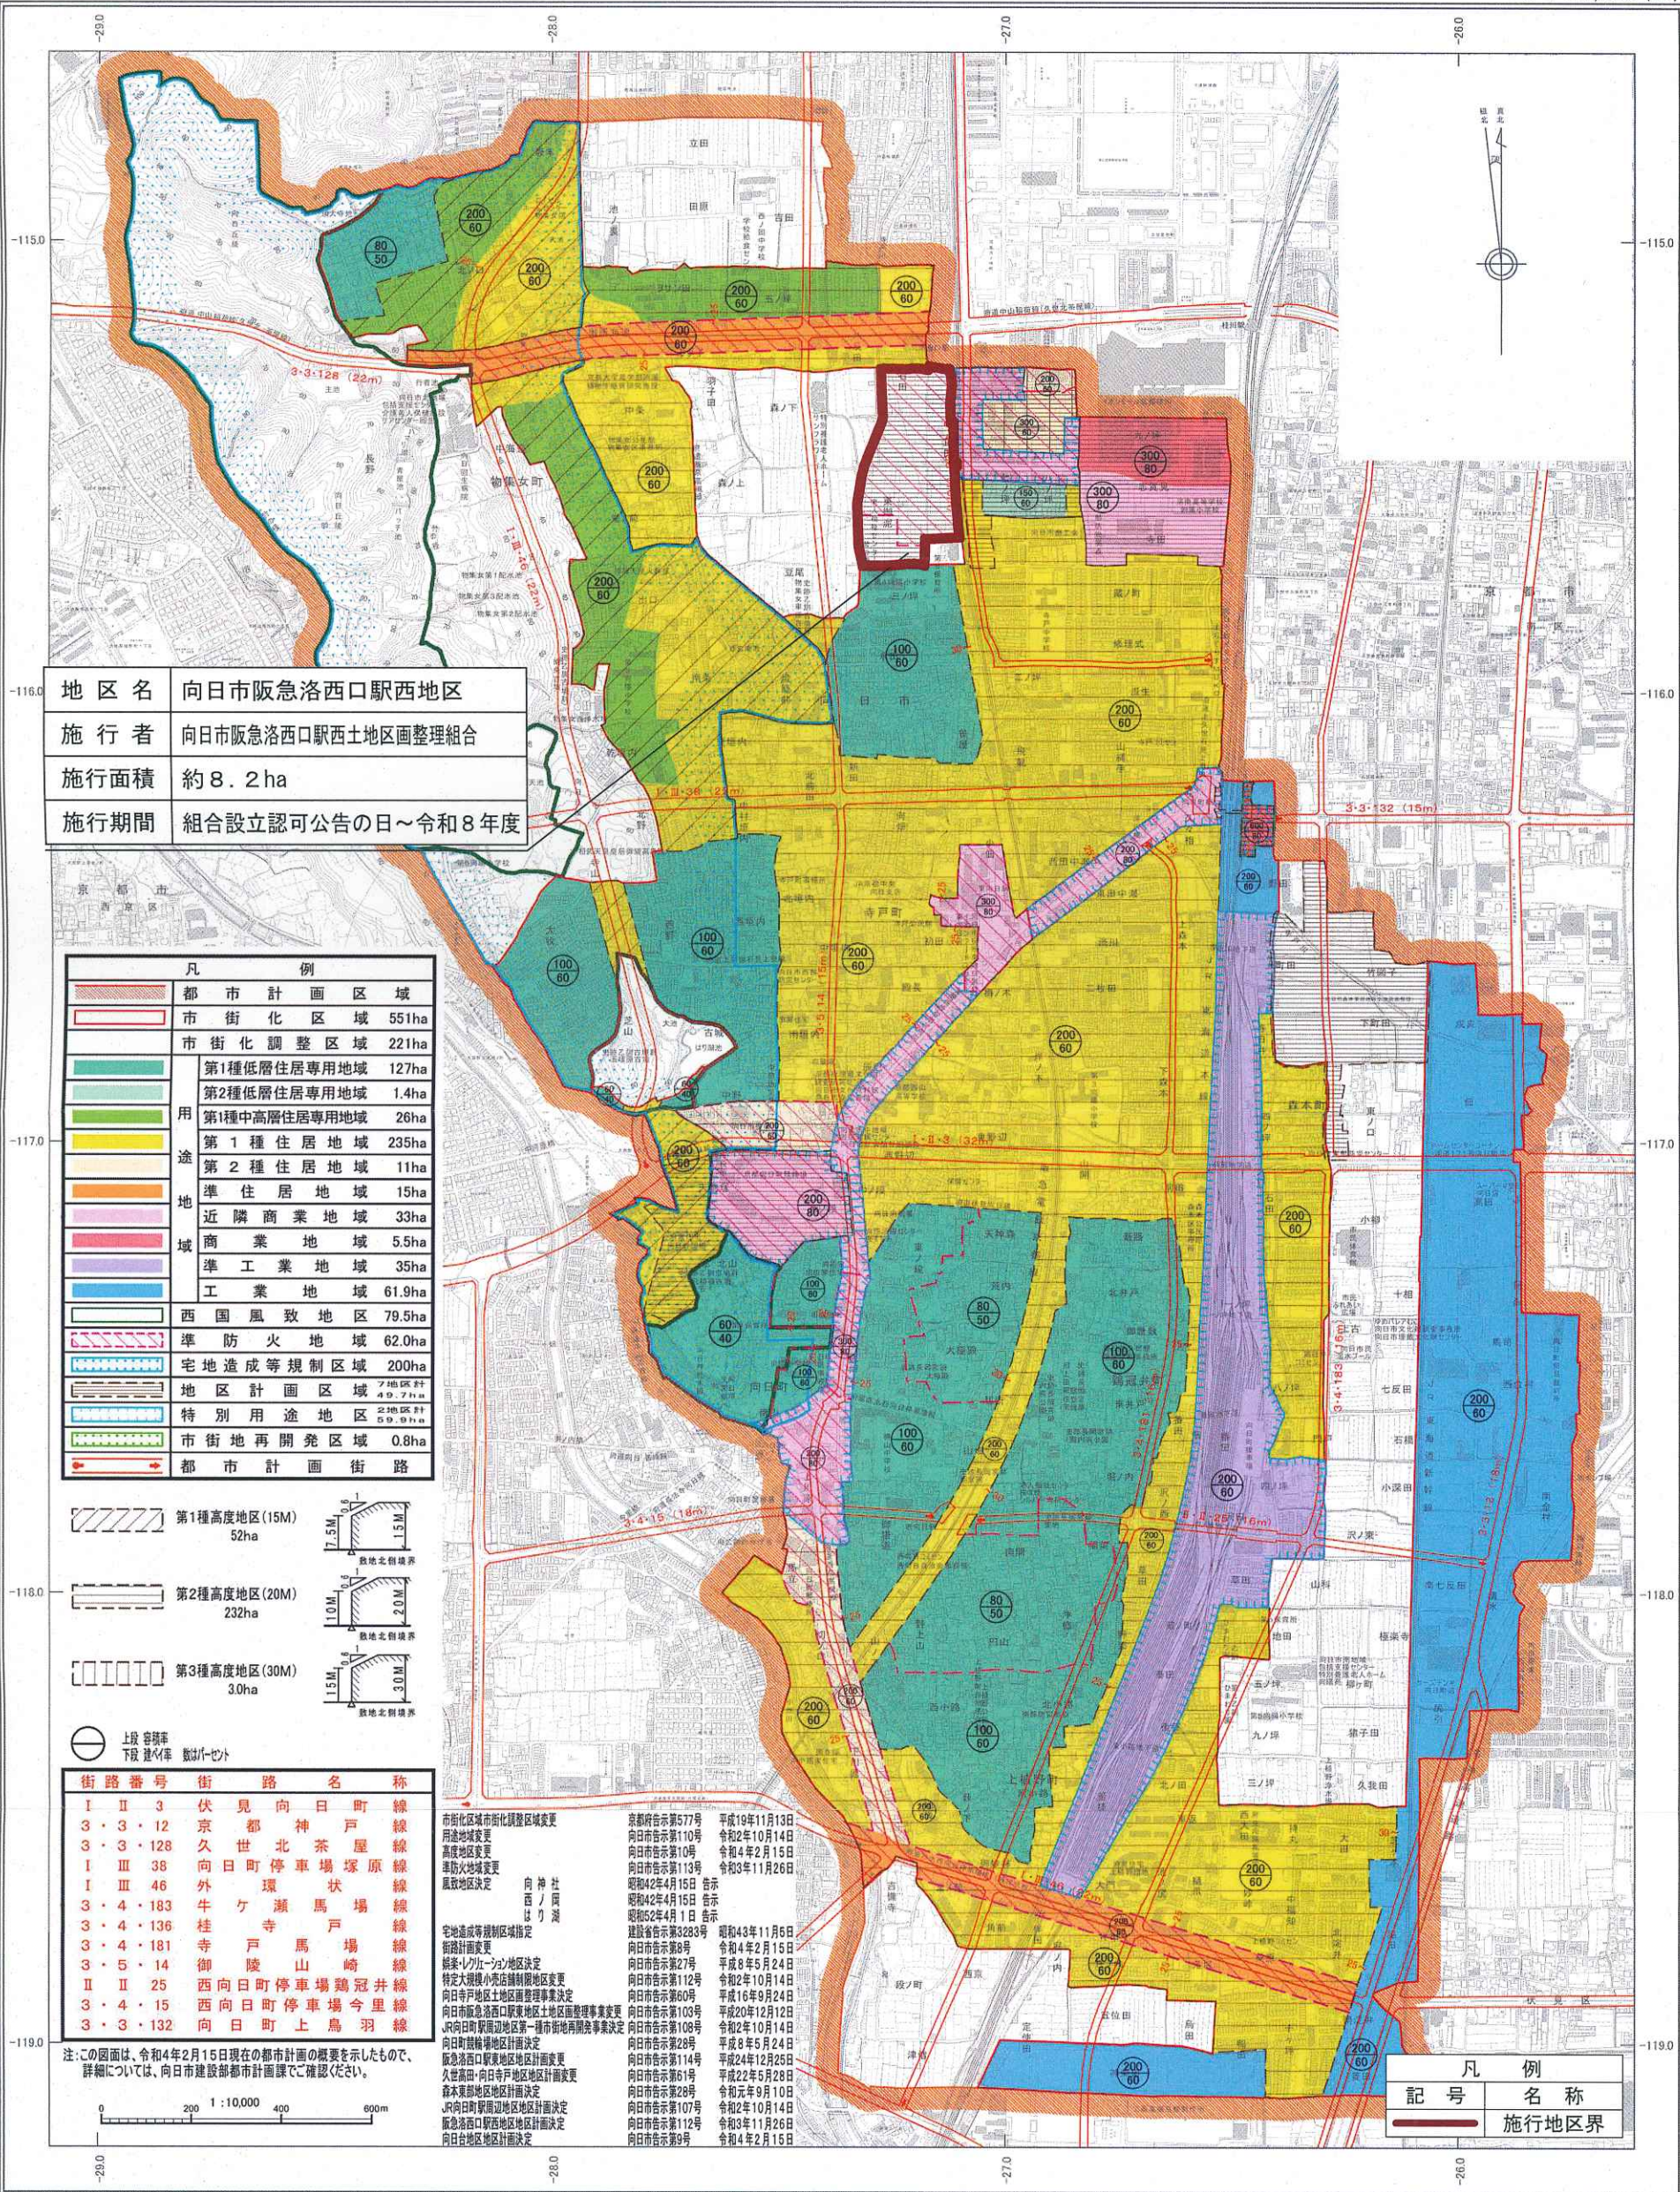

株式会社パスコ調製

この図面は、向日市都市計画図1:2500を、縮小編集したものである。