

向日市都市計画図

向日市森本東部地区土地整理事業位置図


施行位置

凡 例	
	都市計画区域
	市街化区域 551ha
	市街化調整区域 221ha
	第1種低層住居専用地域 127ha
	第2種低層住居専用地域 1.4ha
	第1種中高層住居専用地域 26ha
	第1種住居地域 235ha
	第2種住居地域 11ha
	準住居地域 16ha
	近隣商業地域 33ha
	商業地域 5.5ha
	準工業地域 35ha
	工業地域 61ha
	西園風致地区 79.5ha
	準防火地域 83.1ha
	宅地造成等規制区域 200ha
	地区計画区域 4.5ha
	特別用途地区 117.7ha
	市街地再開発区域 0.8ha
	都市計画街路
	都市計画公園・緑地

	第1種高度地区 (15M) 52ha
	第2種高度地区 (20M) 233ha
	第3種高度地区 (30M) 3.0ha

街路番号	街路名称	特 記
I Ⅱ 3	伏見向日町線	
3・3・12	京向日町線	
3・3・128	久世北茶屋線	
I Ⅲ 38	向日町停車場原線	
I Ⅳ 46	外環線	
3・5・183	牛ヶ瀬馬場線	
3・4・136	桂戸山線	
3・4・181	寺戸山線	
3・5・14	御陵山崎線	
Ⅱ Ⅱ 25	西向日町停車場線	
3・4・15	西向日町停車場今里線	
3・3・132	向日町上鳥羽線	

注: この図面は、令和5年2月15日現在の都市計画の概略を示したもので、詳細については、向日市建設部都市計画課で確認してください。

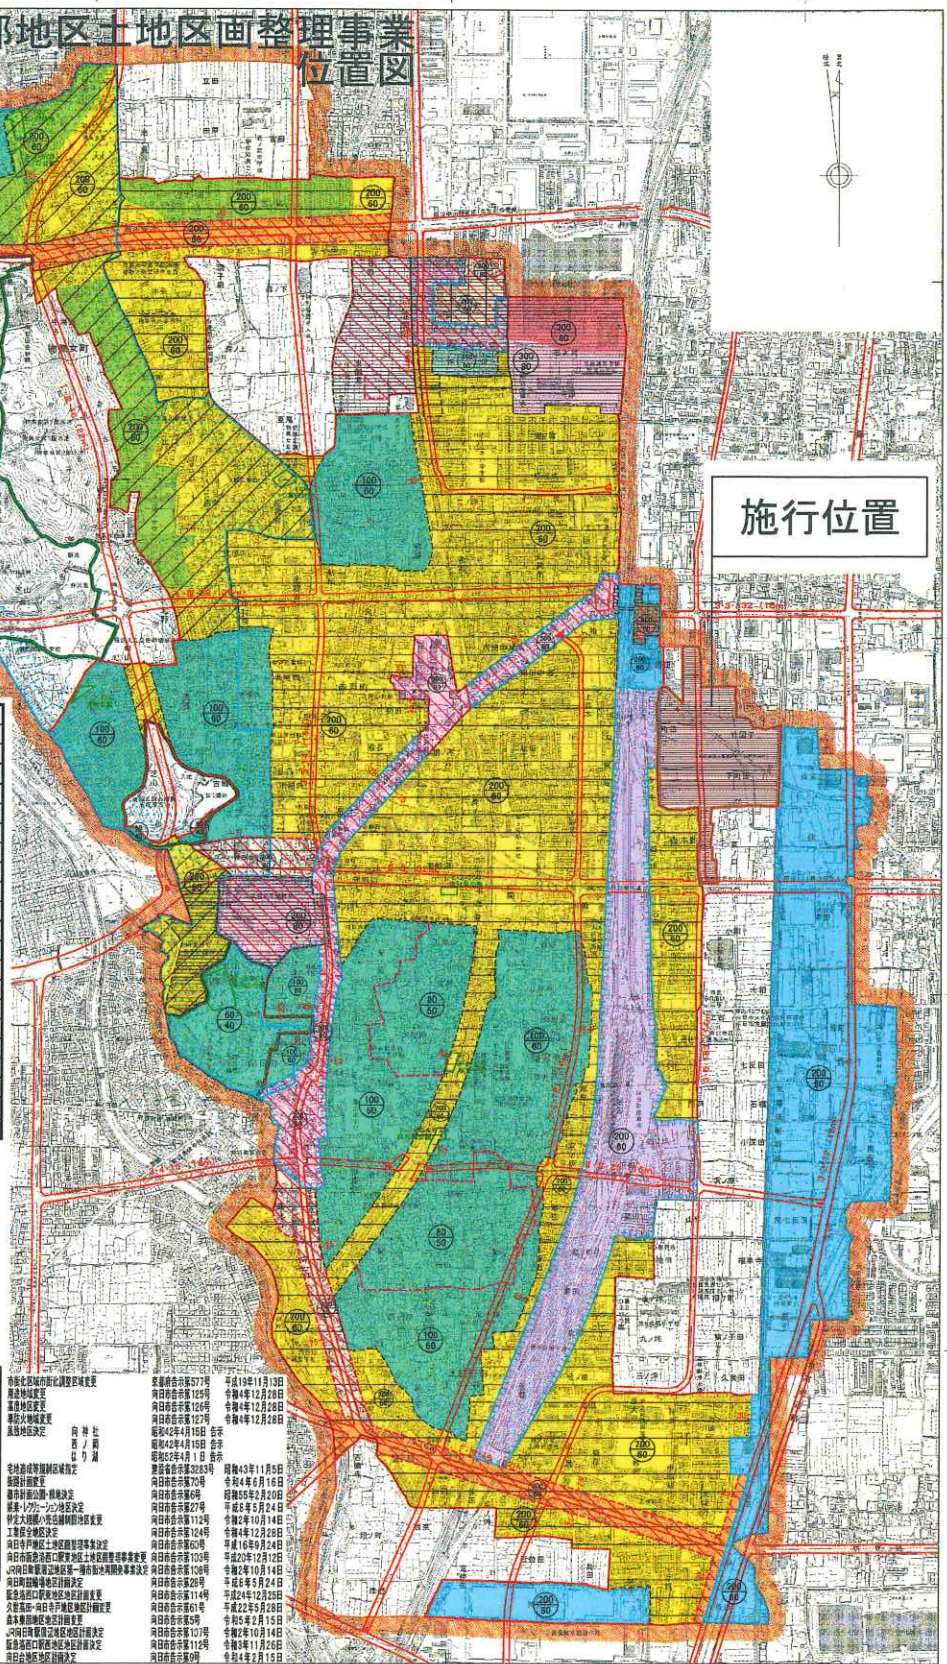

この地図は、向日市都市計画図1:2500を縮小複製したものである。