


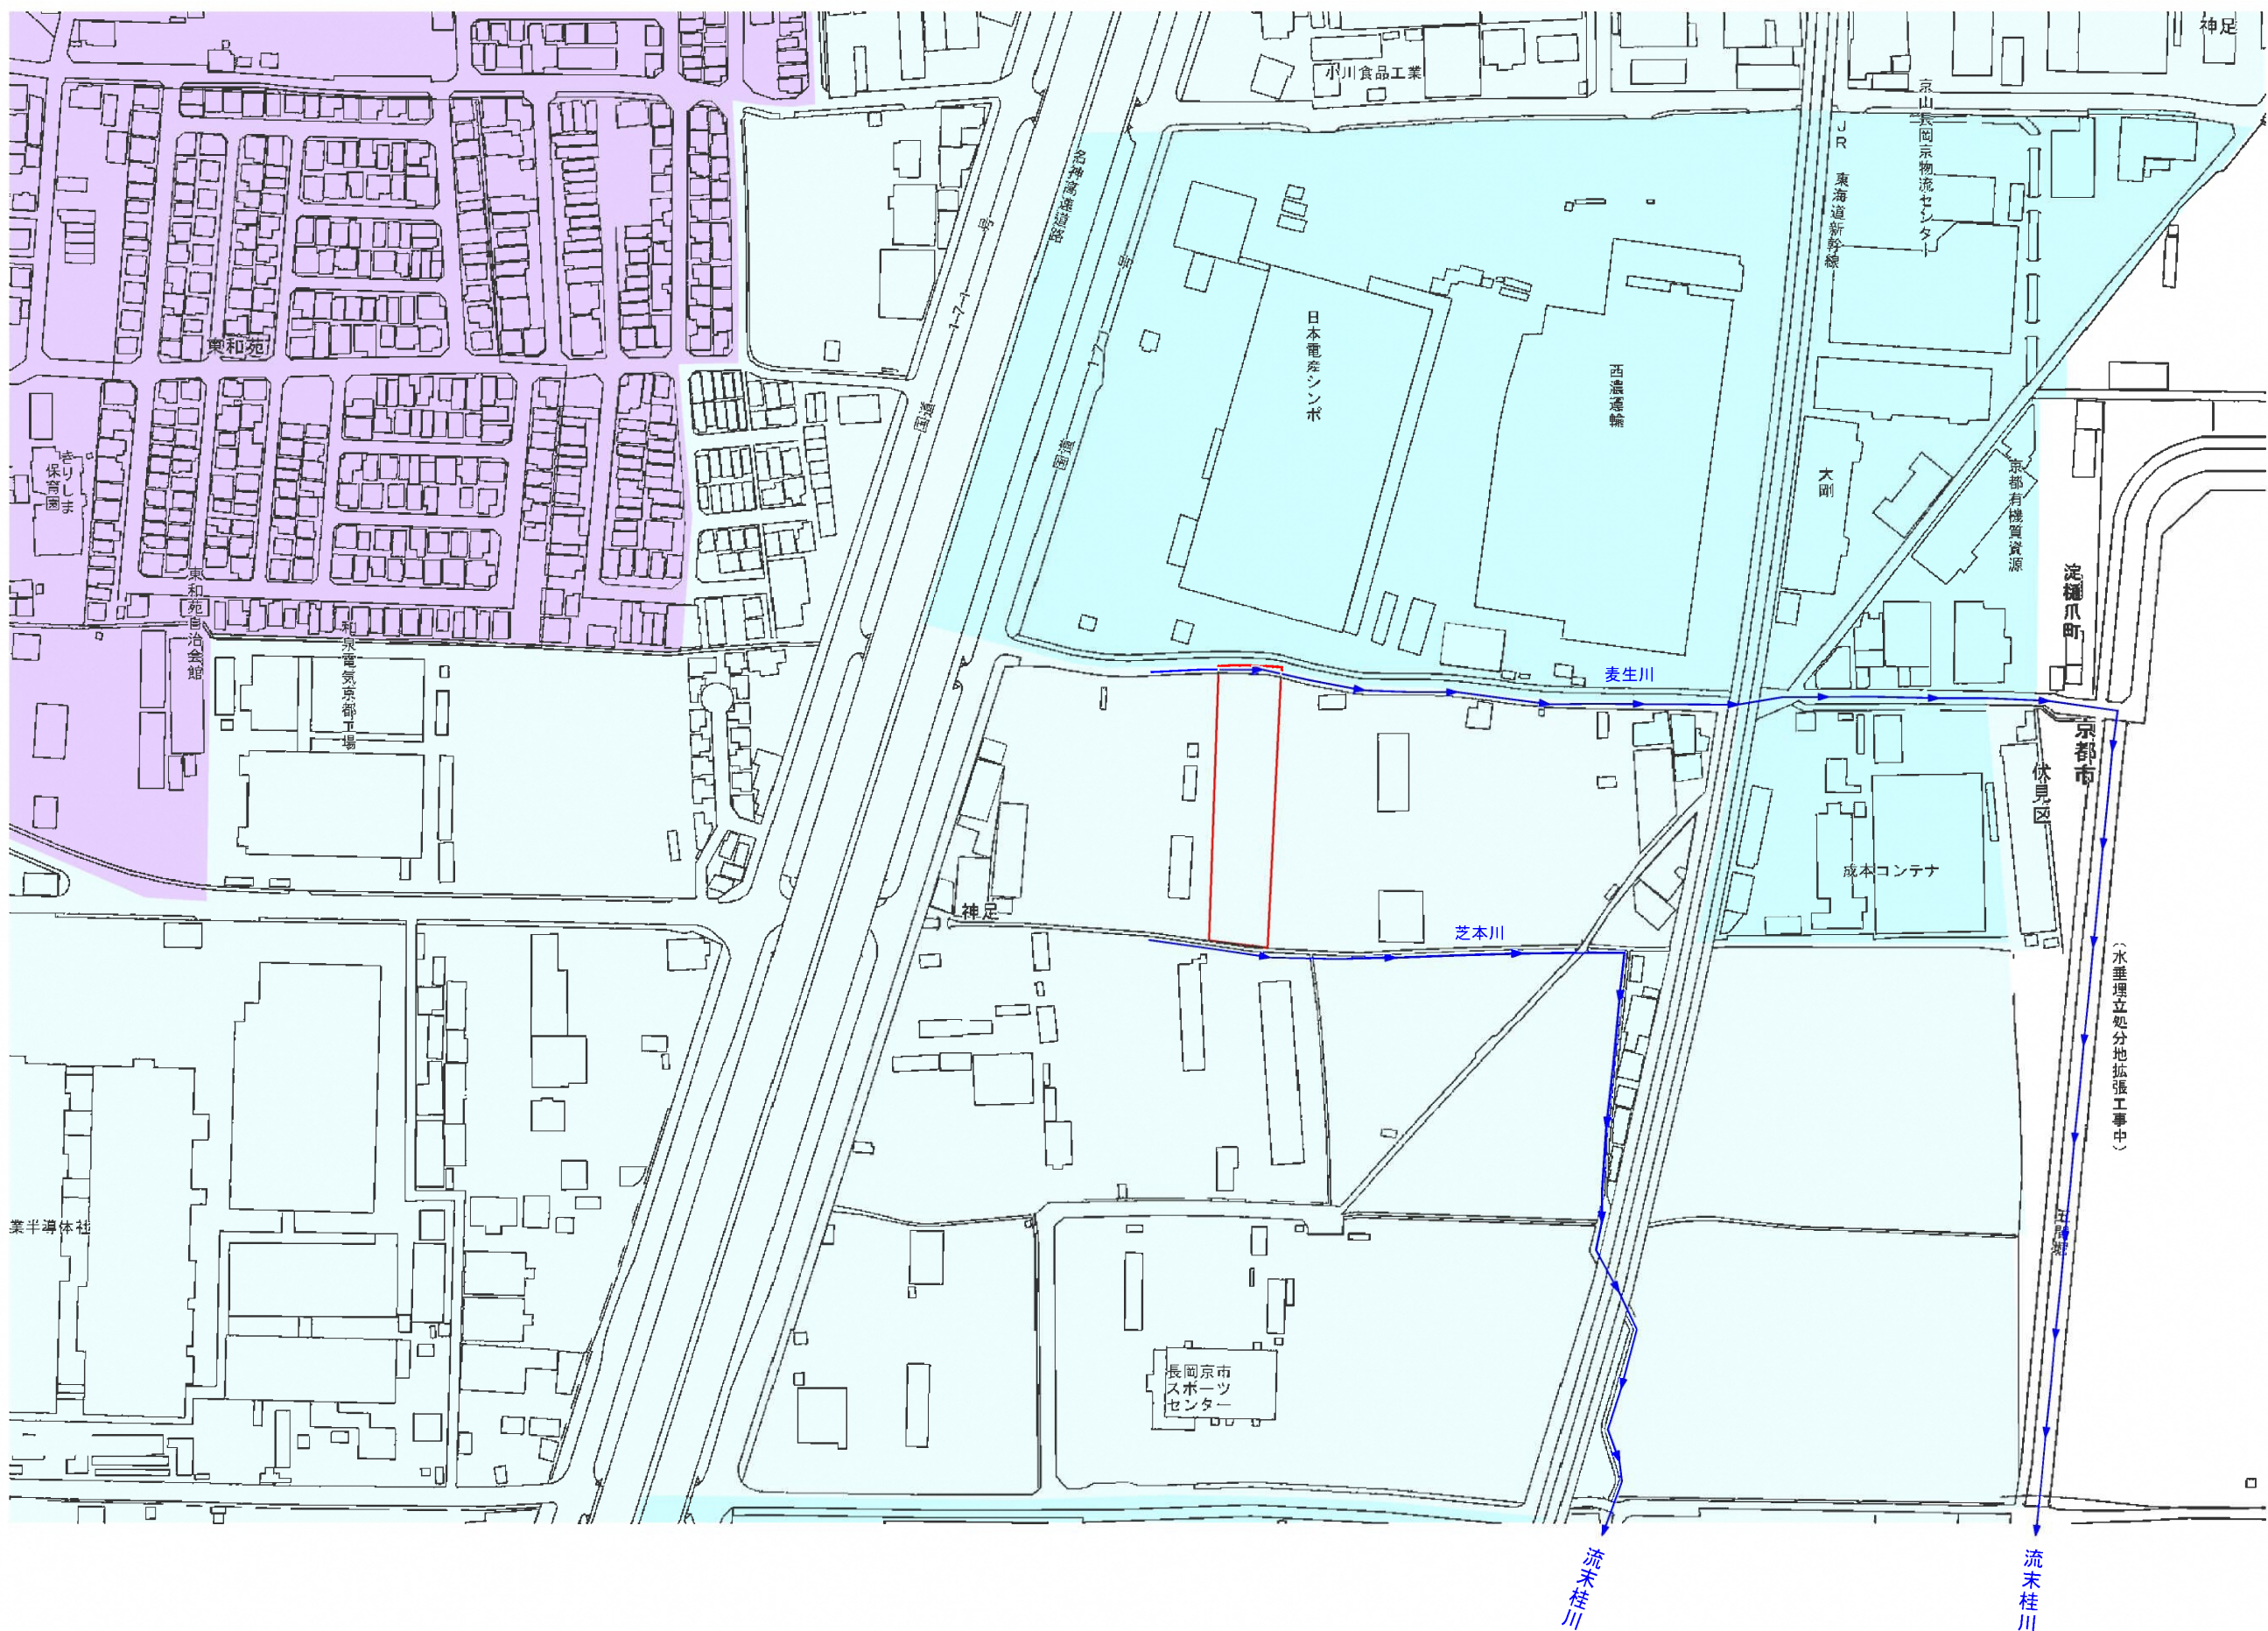

凡 例	
	土 地
	準 工 業 地 域
	工 業 地 域
	工業専用地域
 着色なし	市 街 化 調 整 区 域
	排 水 経 路

所在地	長岡京市神足拾貳6番1		
図面名称	位置図		
縮尺	1/2500		
年月日	令和7年4月	日	図番
設計者	小西 一則		1
京都市南区久世中久世町1丁目6-1番地 測量士 土道家屋調査士 TEL (075) 934-6584 FAX (075) 934-6599 株式会社KRI調査測量設計所 E-mail kkkk_50074-2@hera.eonet.ne.jp 小西土道家屋調査士事務所			