


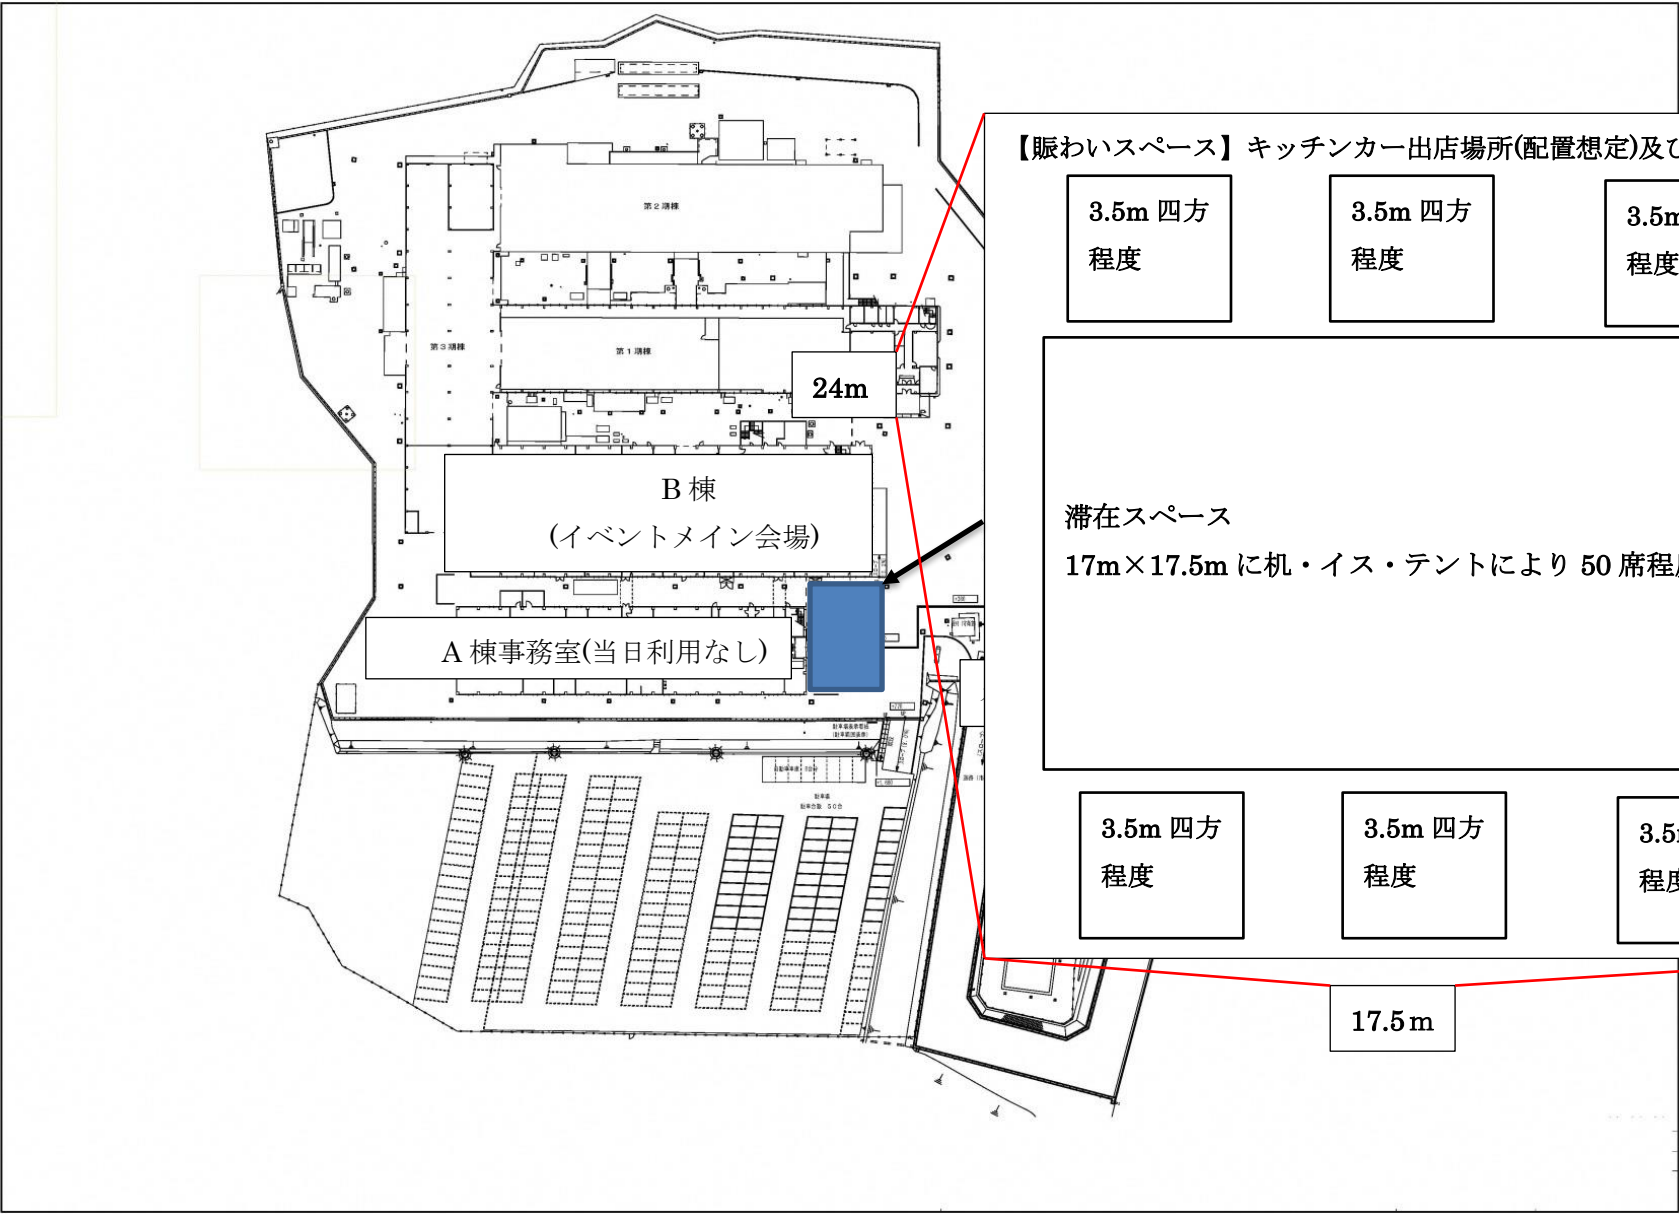

【賑わいスペース】キッチンカー出店場所(配置想定)及び滞在スペース

3.5m 四方
程度

3.5m 四方
程度

3.5m 四方
程度

滞在スペース
17m×17.5m に机・イス・テントにより 50 席程度

3.5m 四方
程度

3.5m 四方
程度

3.5m 四方
程度

17.5 m