


京都府立植物園 園内清掃エリア図

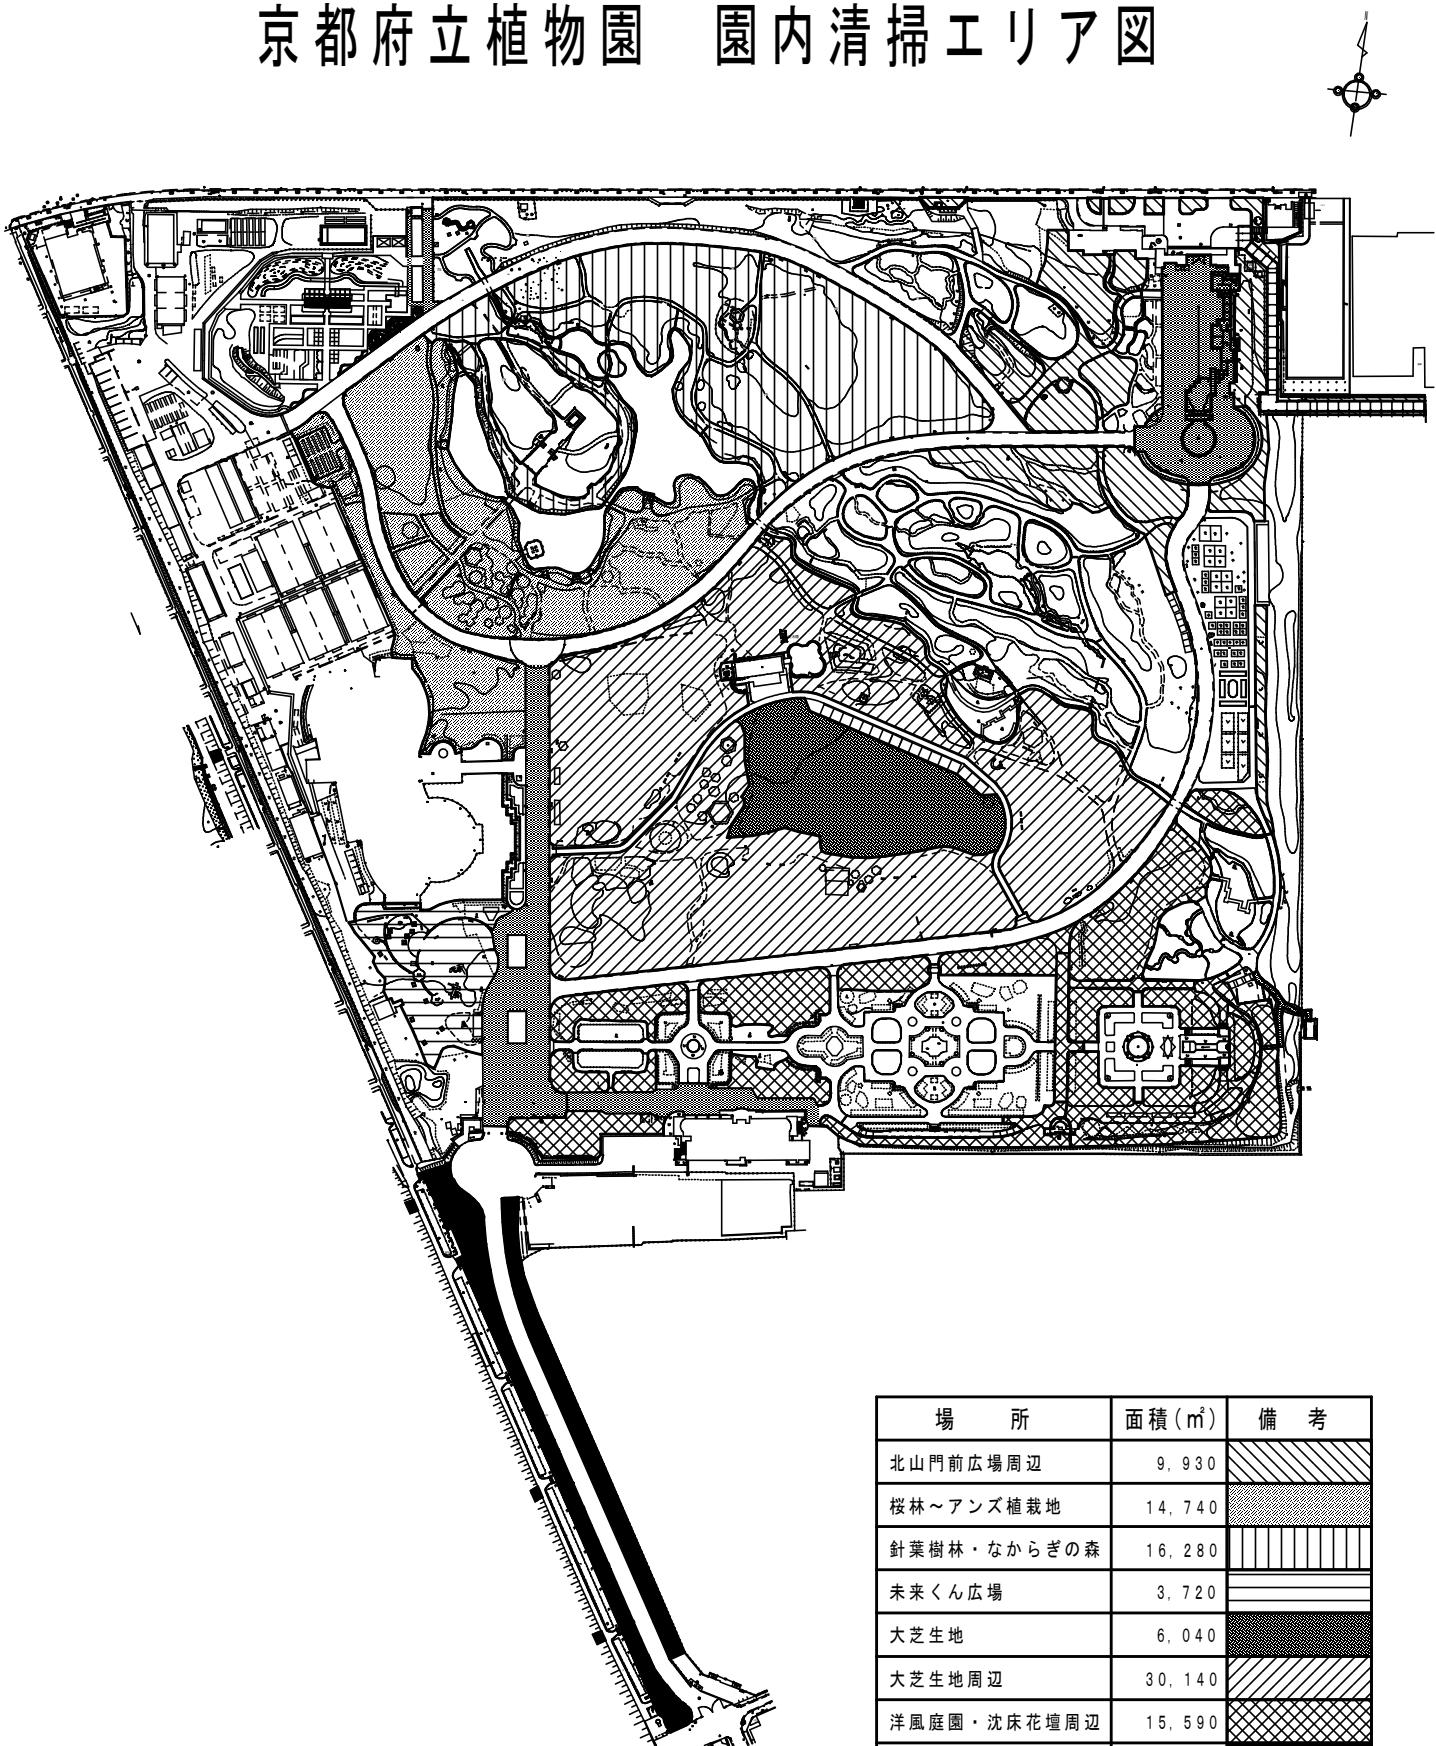

場所	面積(m ²)	備考
北山門前広場周辺	9,930	
桜林～アンズ植栽地	14,740	
針葉樹林・なからぎの森	16,280	
未来くん広場	3,720	
大芝生地	6,040	
大芝生地周辺	30,140	
洋風庭園・沈床花壇周辺	15,590	
ケヤキ並木周辺	4,270	
北山門前	3,040	
正門前	5,120	
北山門水路	730	
賀茂川門	350	
北泉門	114	
園内幹線路	12,610	L=1,611m