



平面図

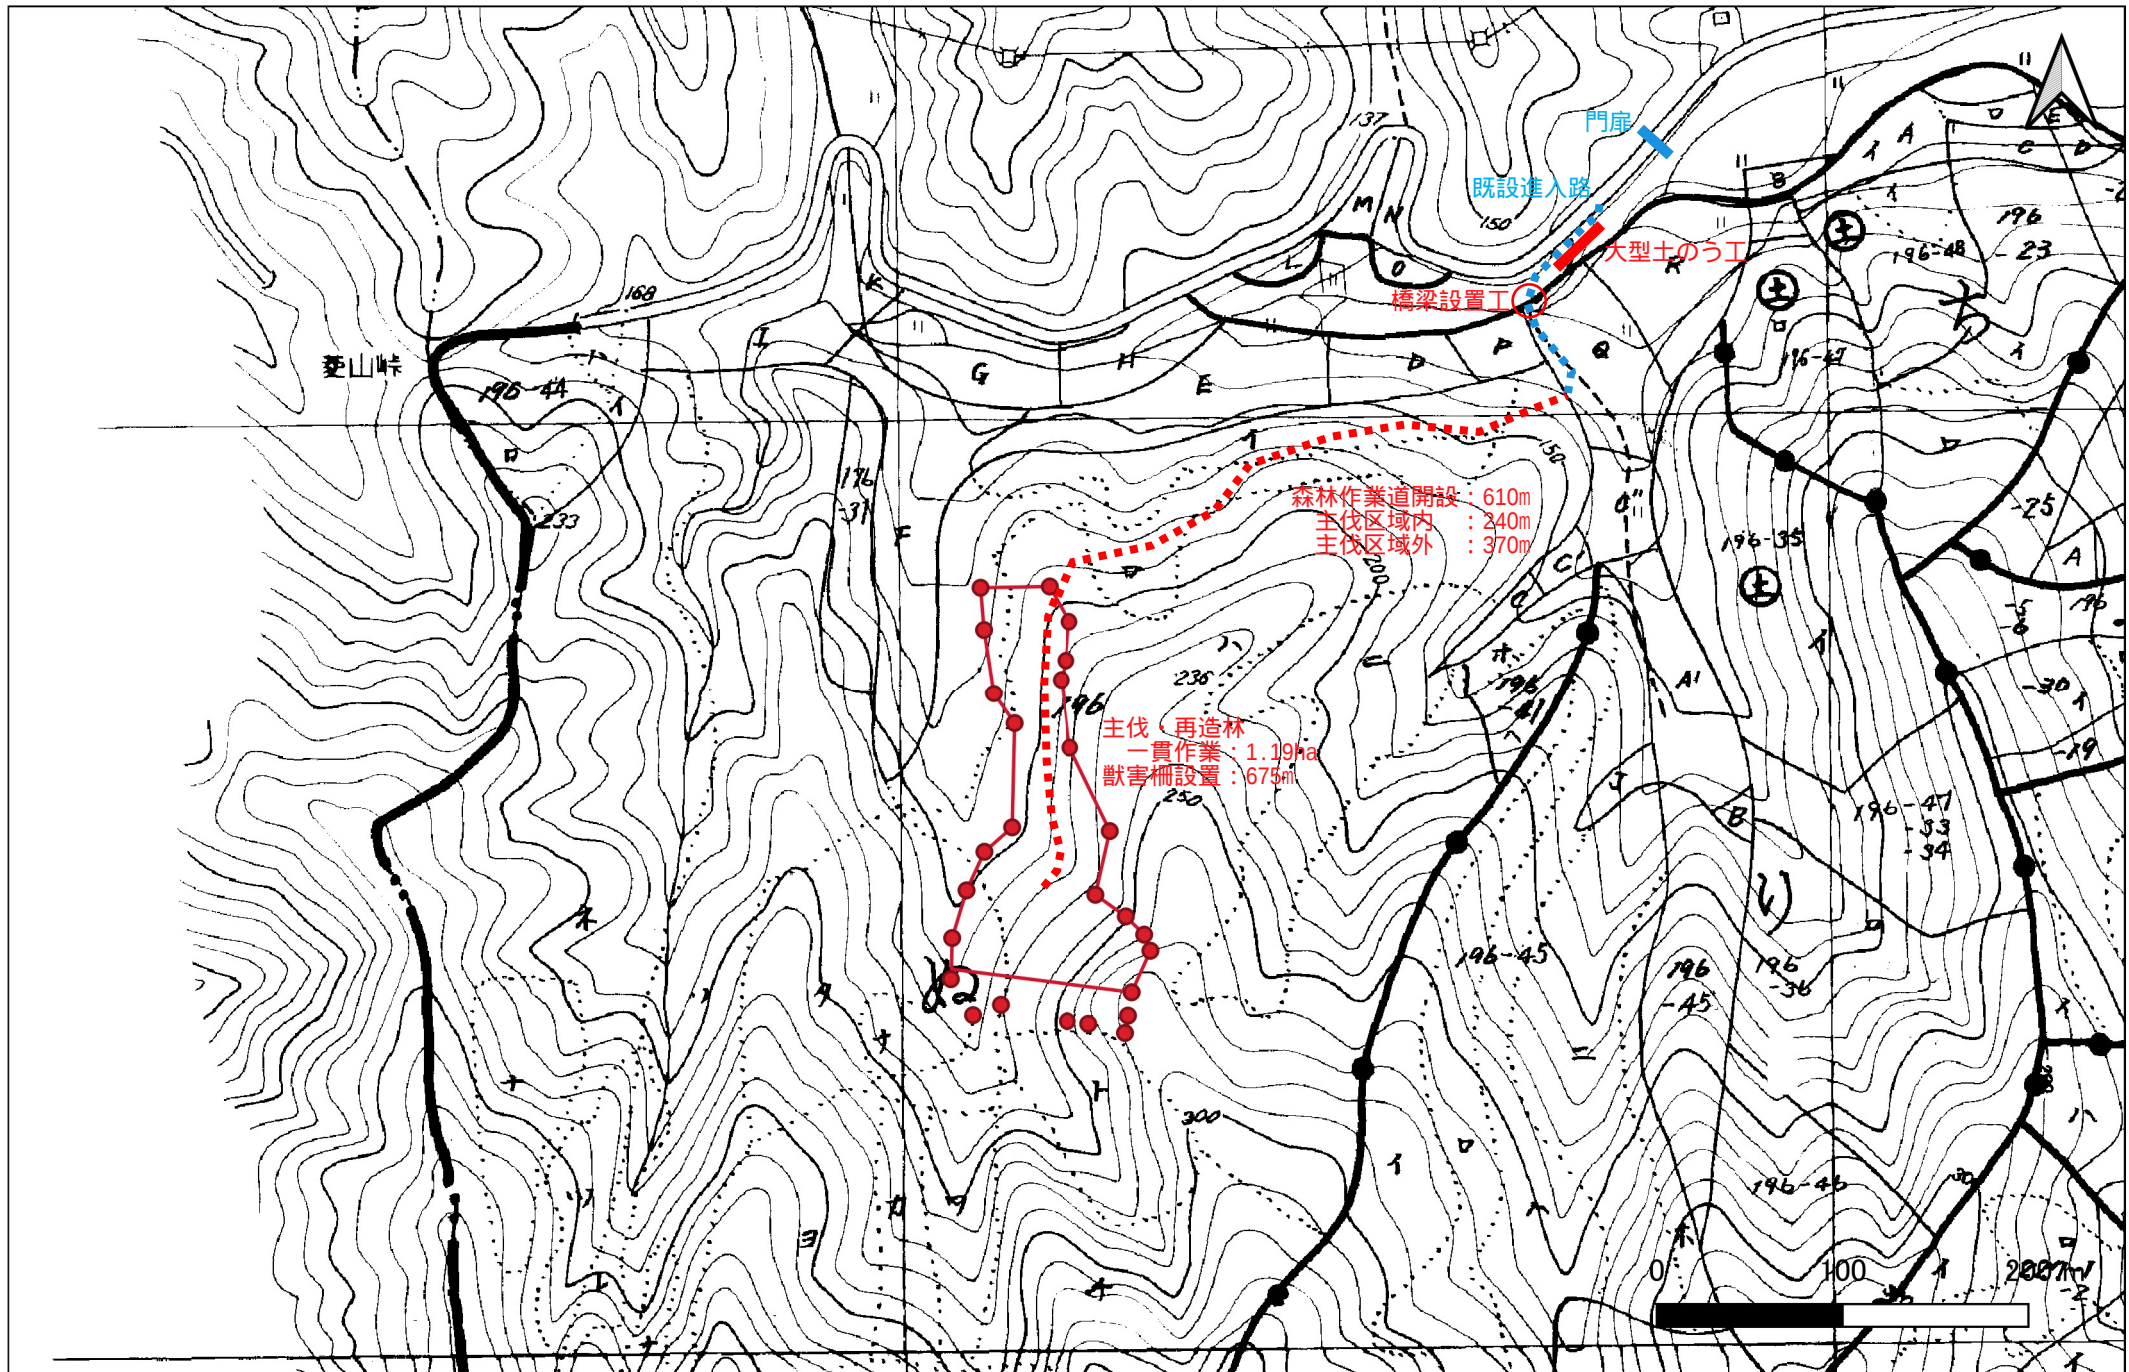


大型土のう工

平面図 (S=1:200 A3)

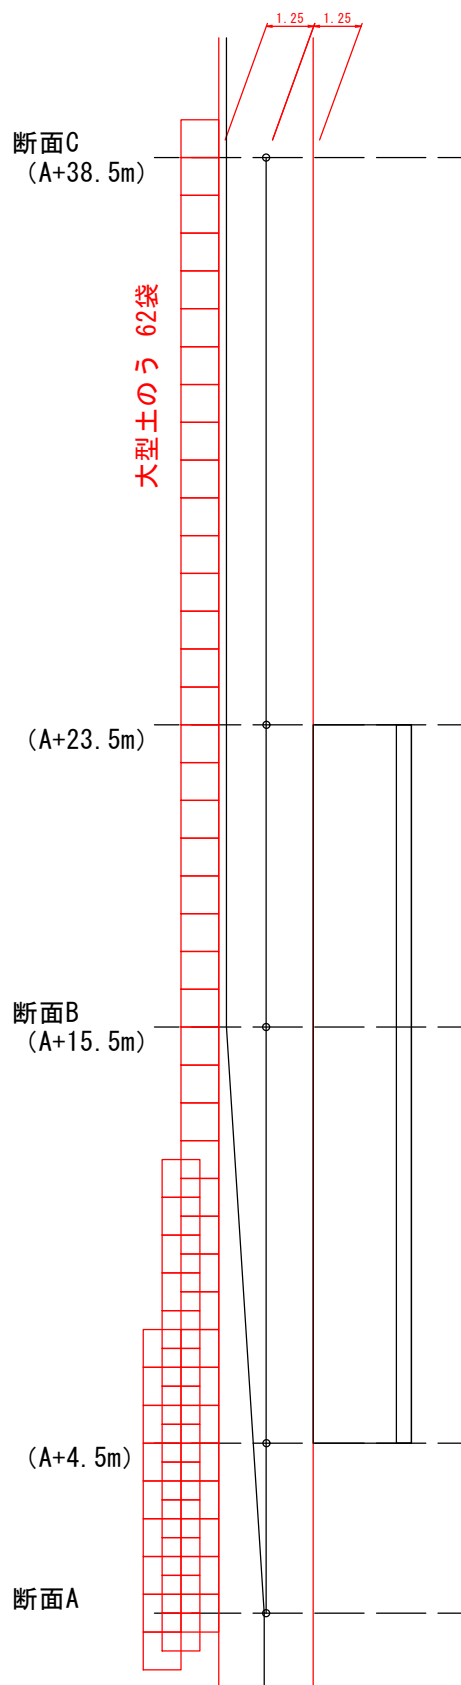


横断面図 (S=1:100 A3)

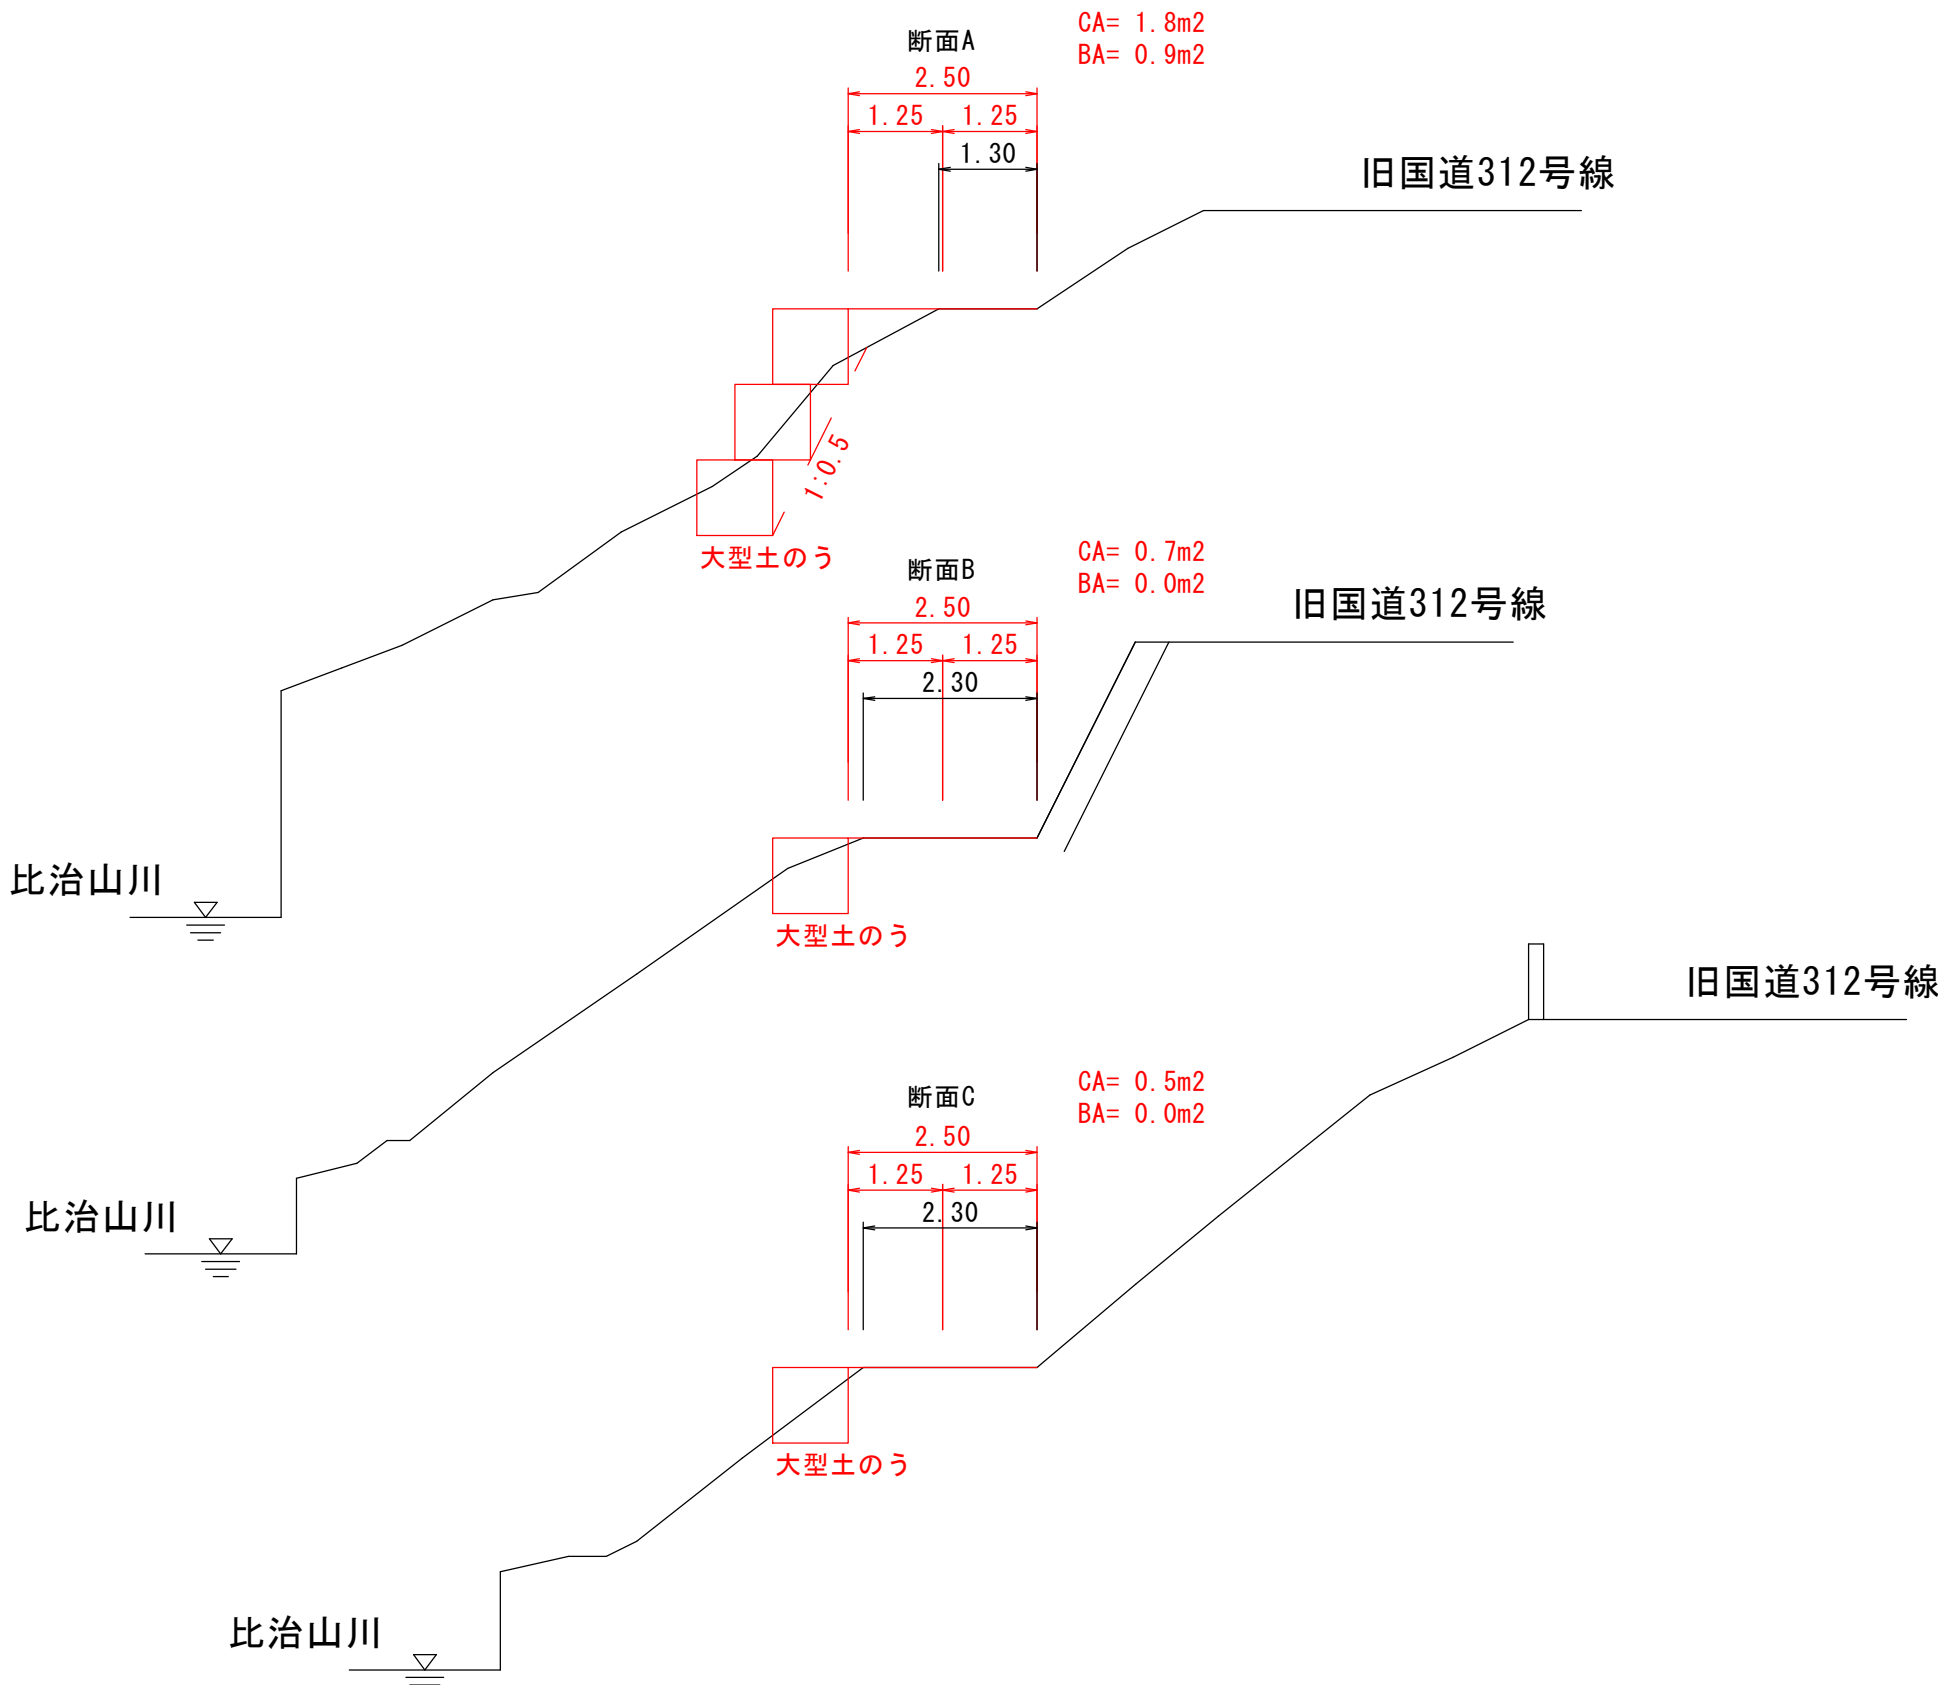


主伐・再造林一貫作業実施業務 (鱒留事業地)

橋梁設置工

横断面図 (S=1:50 A3)

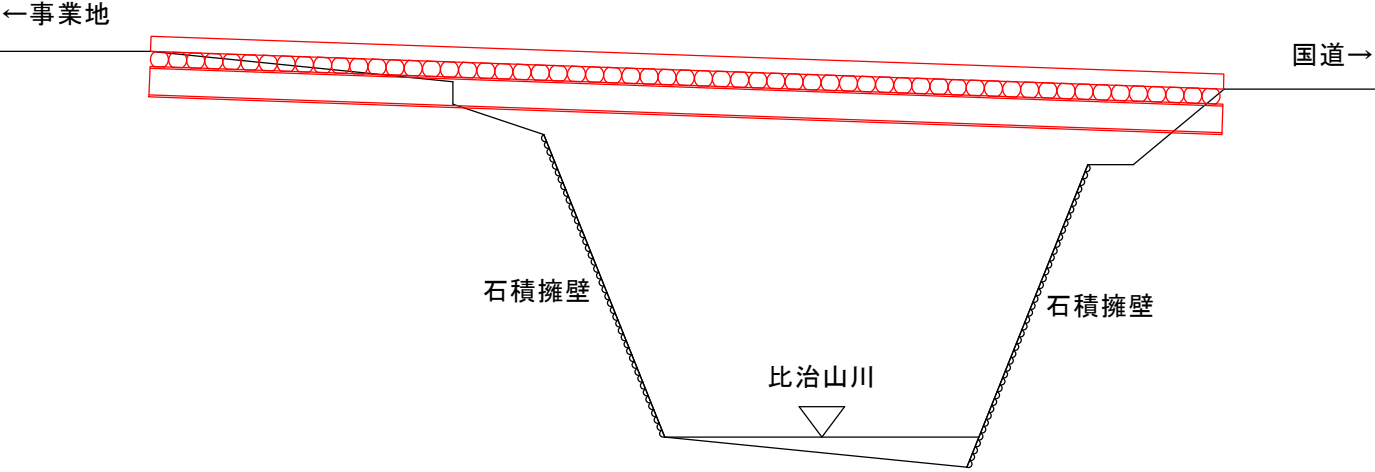

構造図 (S=1:50 A3)

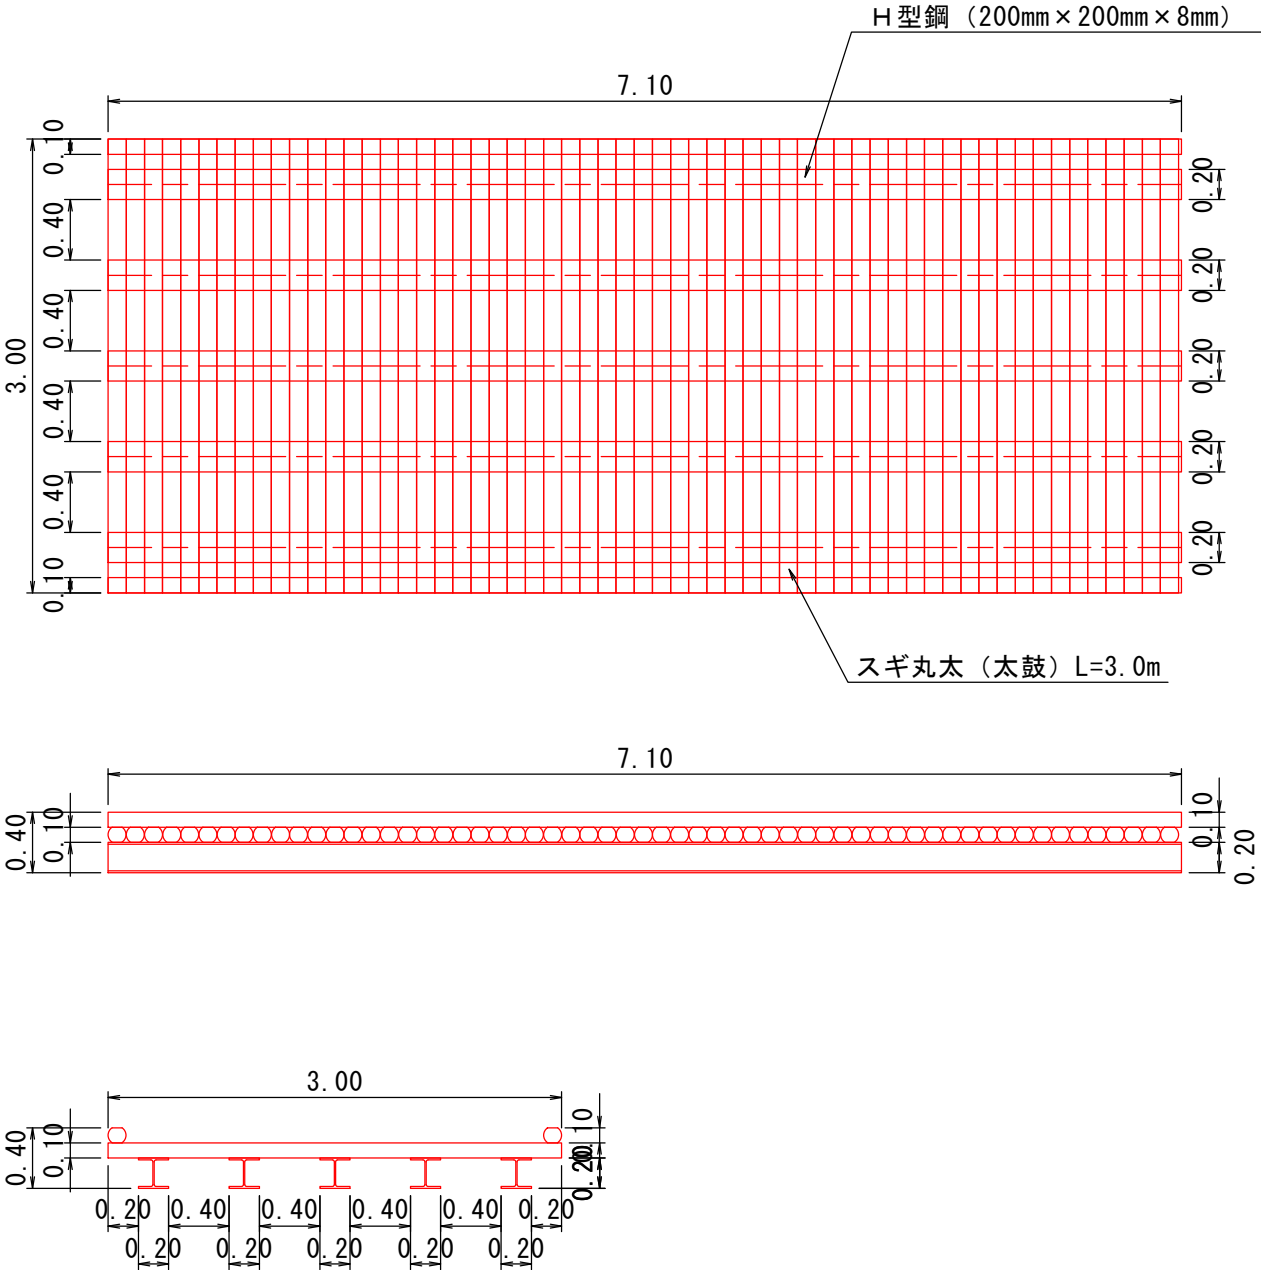

獣害柵 基礎図

