


平面圖

主伐・再造林一貫作業：1.78ha  
作業道開設：847m  
獣害柵設置：675m

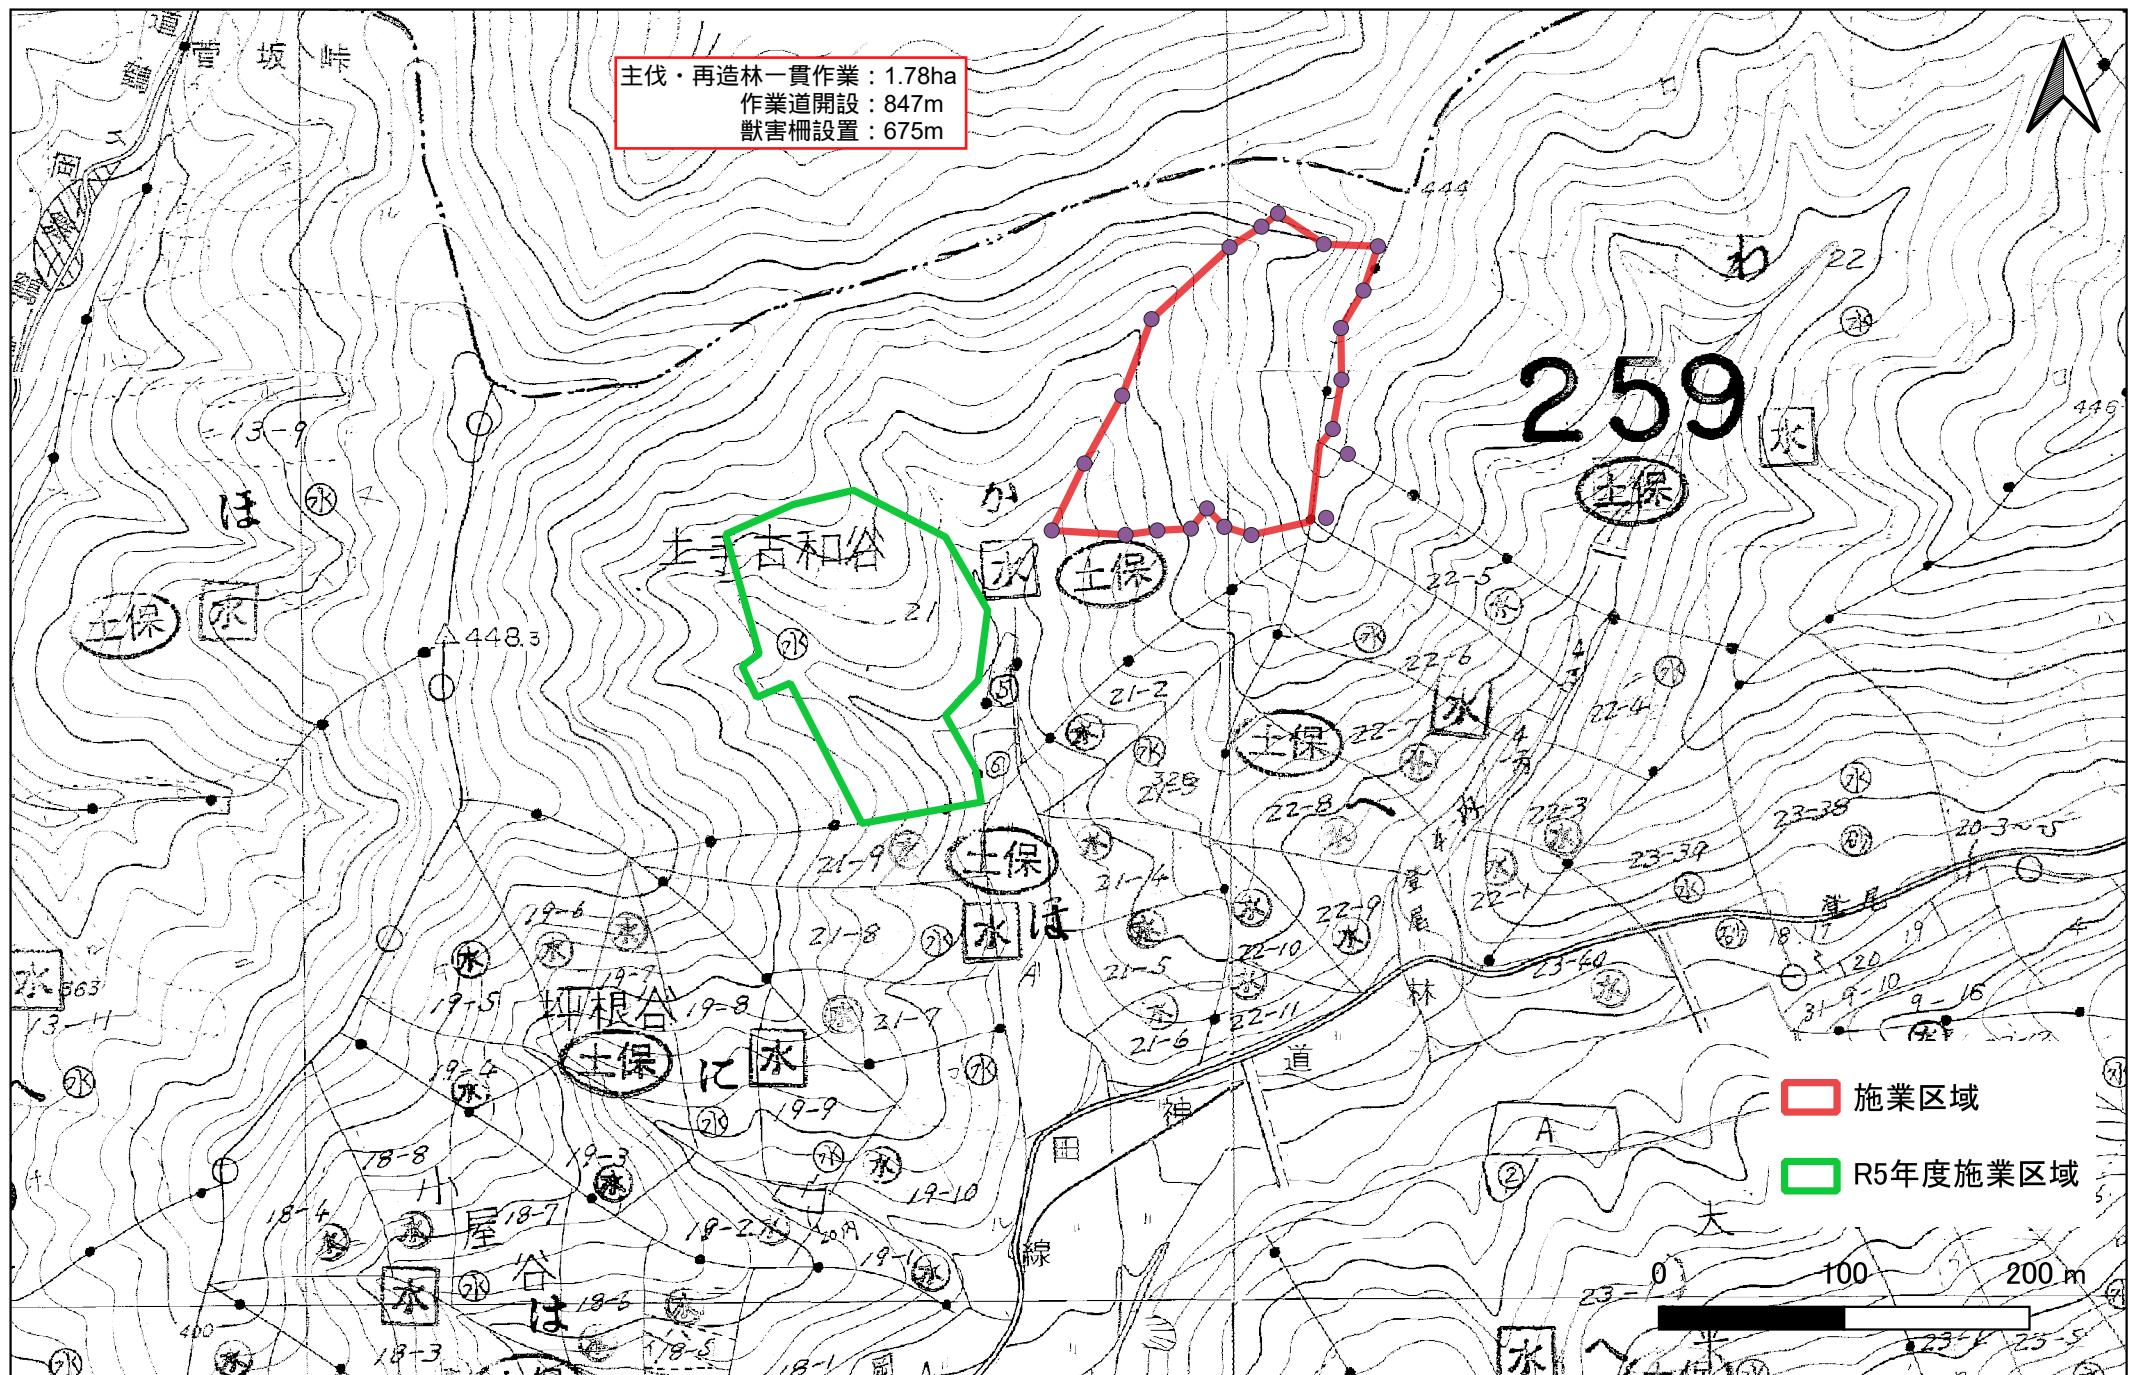

# 防護柵基礎図

