


平面図

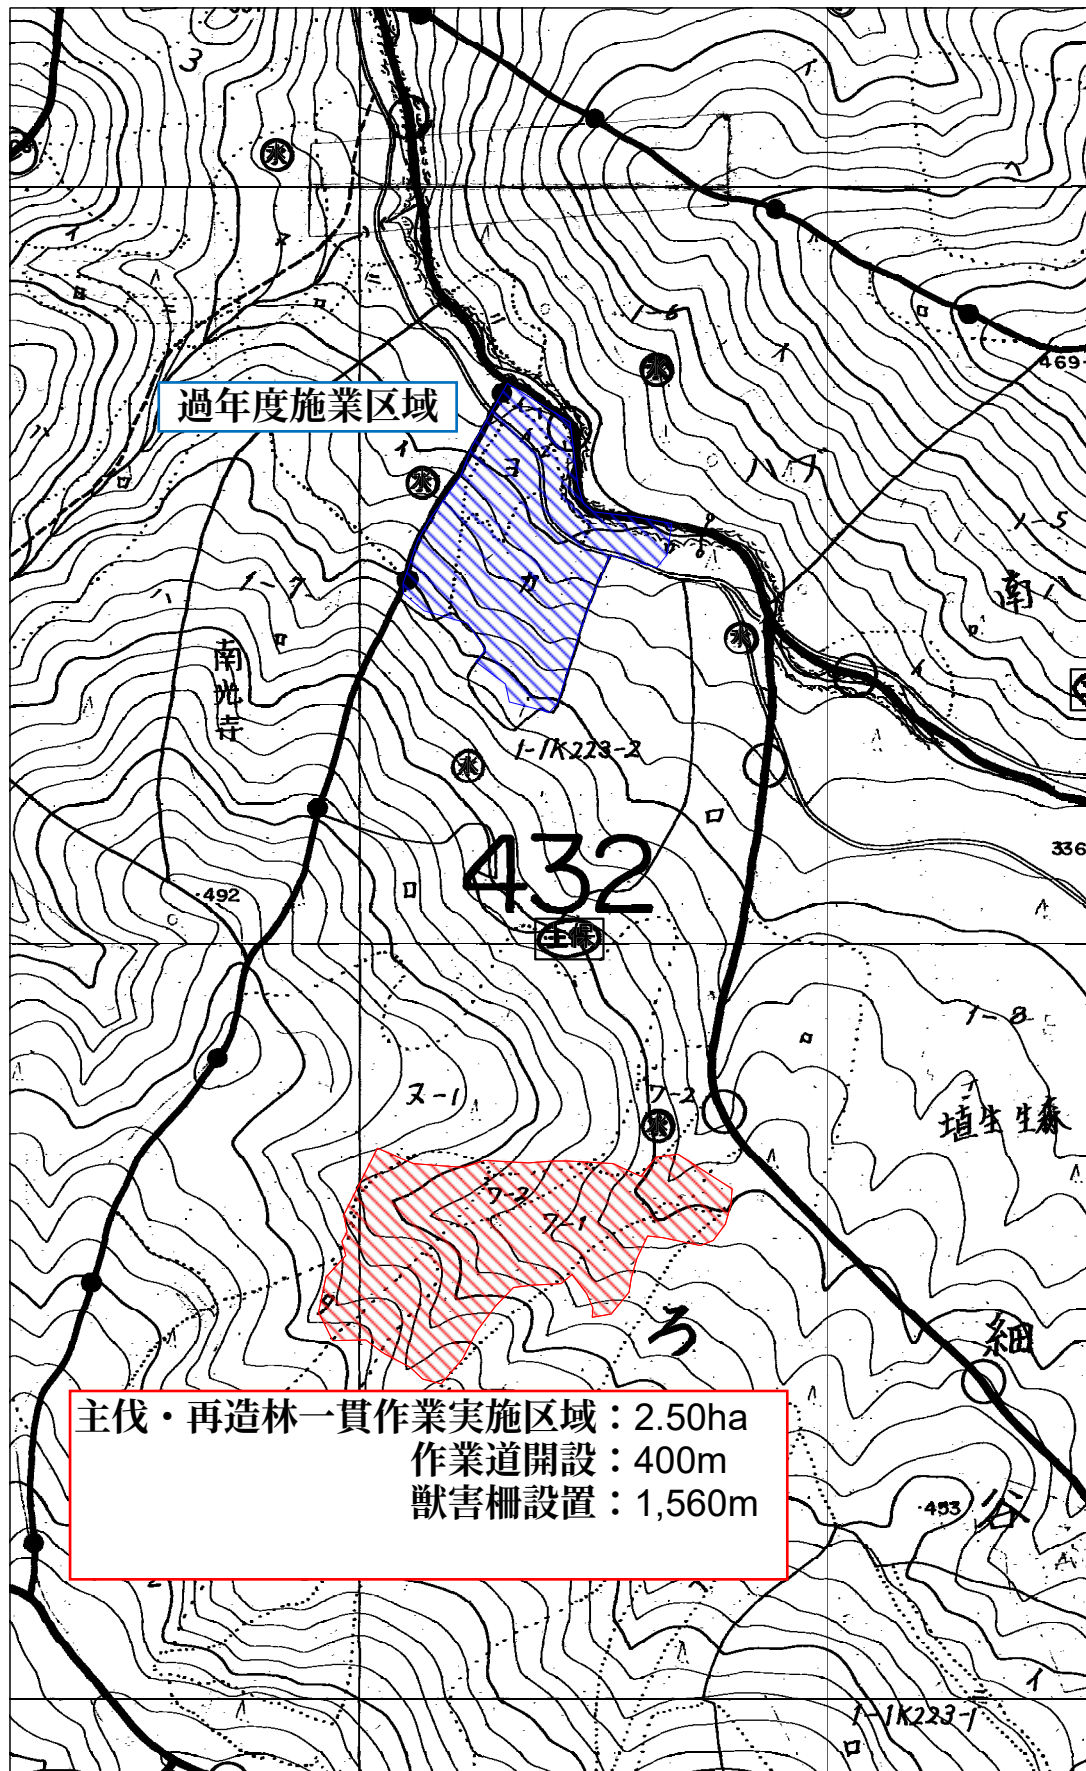

実施箇所：京都府南丹市園部町埴生殿谷入会小字細谷1-1

防護柵基礎図

