
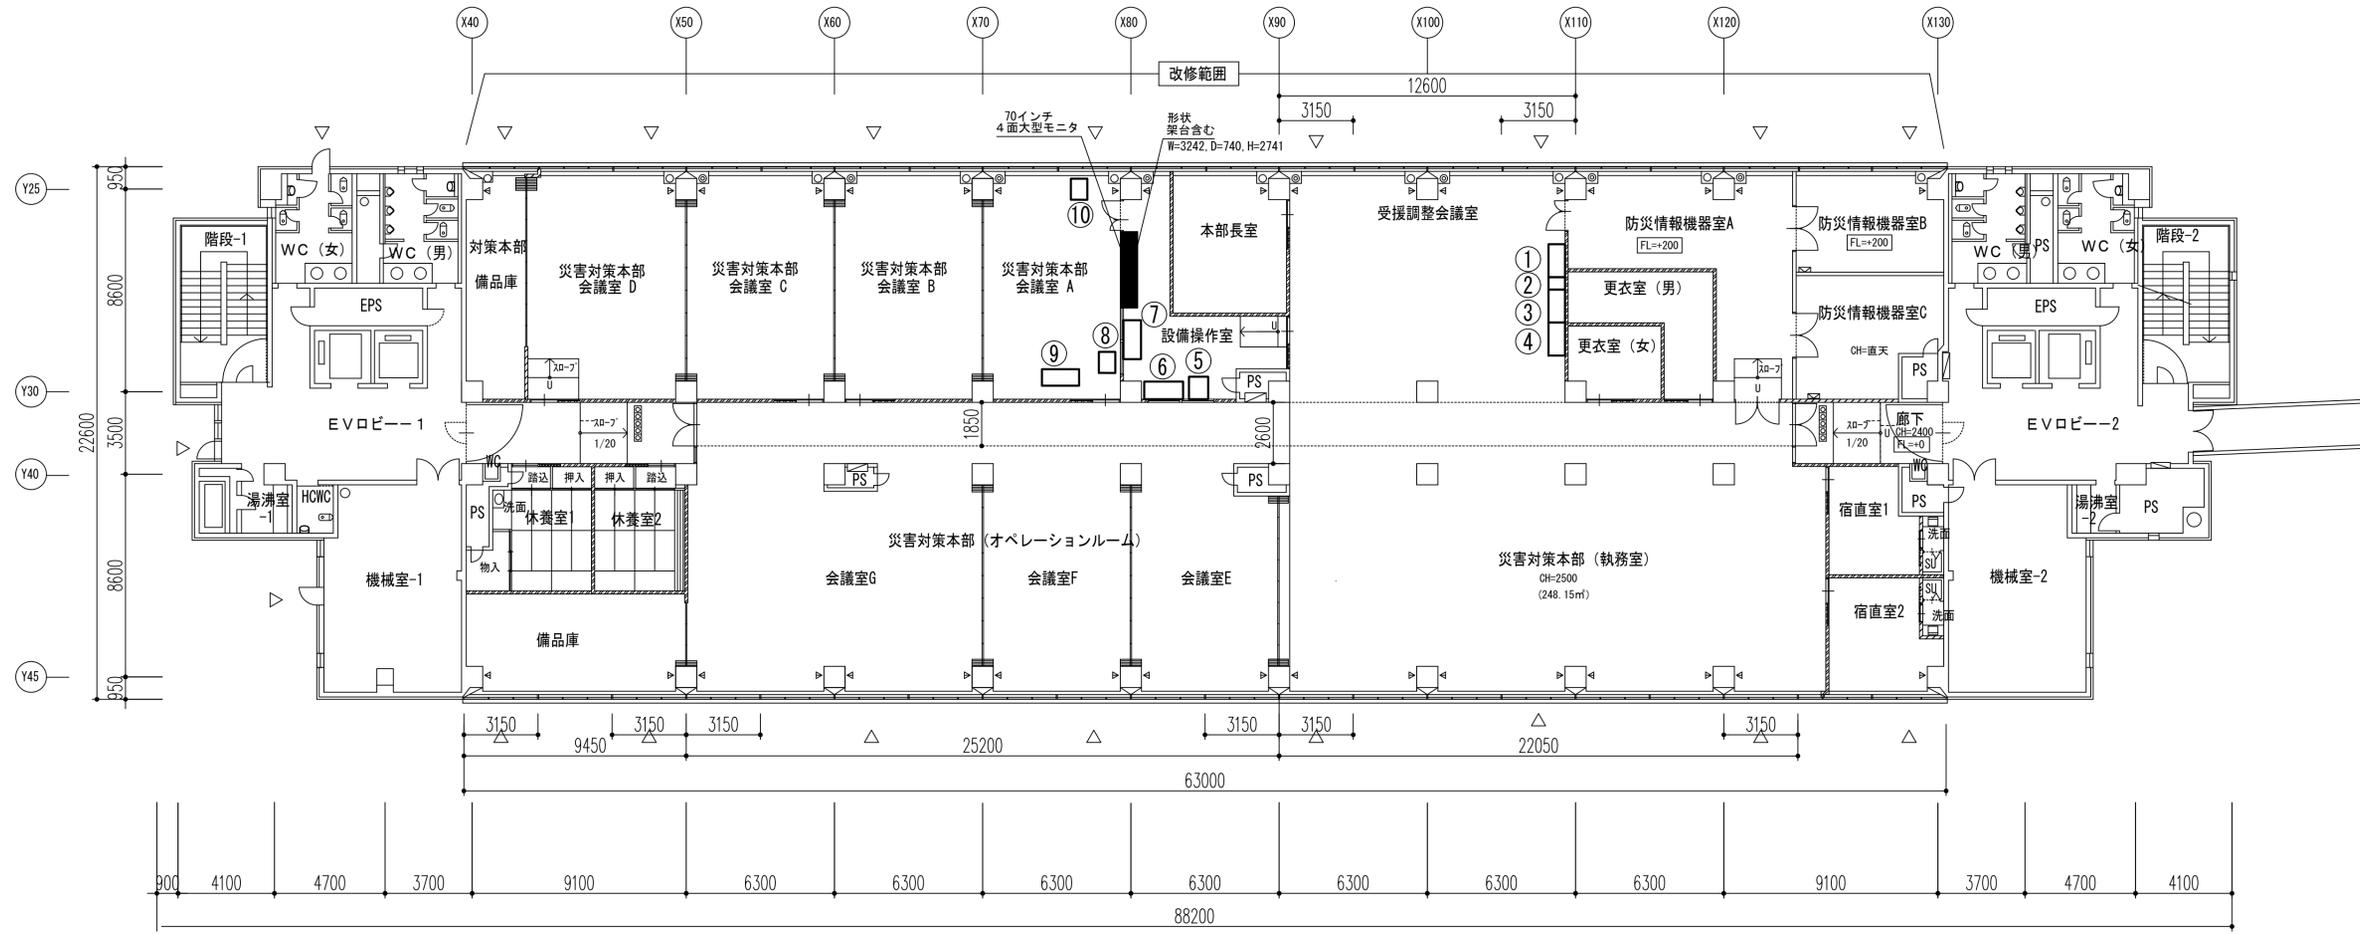


各種端末装置 位置図

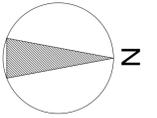



No	名称	備考
①	操作卓	J-Alert端末 総合防災情報端末 インターネットPC Em-Net端末
②	システム架	
③	操作卓	防災情報提供端末 国一斉(有線) 近畿情報ネットワーク端末 府警ヘリテレ端末

No	名称	備考
④	操作卓	原子力防災情報端末 震度情報ネットワーク端末
⑤	システム架	
⑥	映像操作卓(正)	映像確認用モニタ PC操作用モニタ
⑦	映像操作卓(正)	カメラ確認用モニタ 簡易SW操作用モニタ 映像操作用モニタ
⑧	内閣府TV会議	

No	名称	備考
⑨	映像操作卓(副)	カメラ確認用モニタ 簡易SW操作用モニタ 映像操作用モニタ
⑩	原子力TV会議	

工事名	京都府危機管理センター(仮称)映像情報システム詳細設計業務
図面名	各種端末装置 位置図
作成年月日	令和 5年 2月 20日
縮尺	1:150 図面番号 51葉之内12
会社名	電設コンサルタンツ株式会社
事業者名	京 都 府

55インチ, 43インチ天吊モニタ位置図

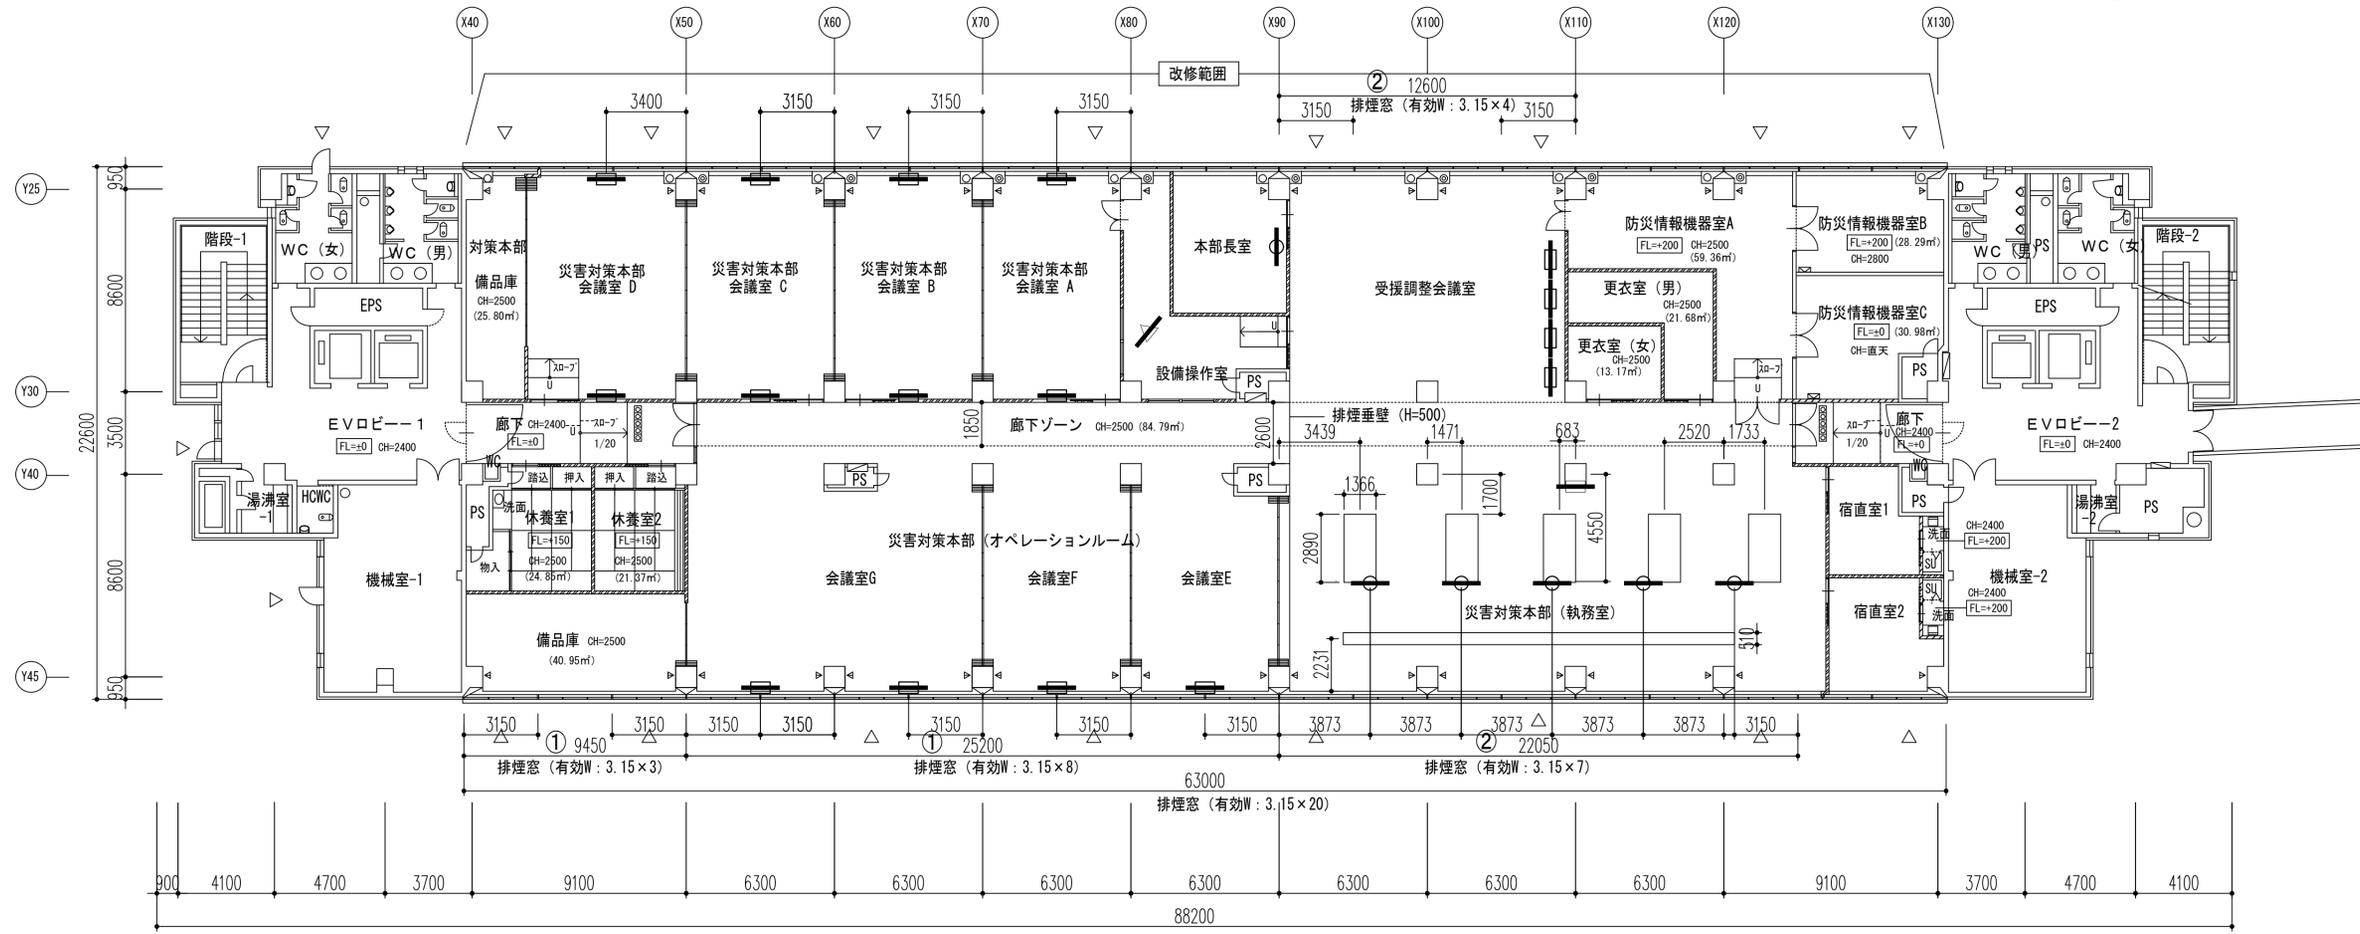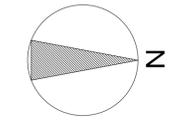



- 凡例**
- 55インチ天井モニタ (天井スラブより吊下げ固定式)
 - 43インチ天井モニタ (天井スラブより吊下げ固定式)
 - 43インチ天井モニタ (天井スラブより吊下げ回転式)

55インチ, 43インチ天吊モニタ位置図


- 凡例** 特記無き間仕切り壁は下記の通り
- LGS (W90) PB (15+15) × 両面 (スラブまで)
 - LGS (W90) PB (15+15) × 両面 (スラブまで) グラスウール t50充填
 - LGS (W90) PB (9+12) × 両面 (スラブまで)
 - ※ PS・DS廻り壁は、室内側片面貼りとする。
 - 非常用出入口に代わる開口部位置を示す。
 - 排煙オペレーター位置を示す。
 - 特殊消火器を示す。
 - 屋内消火栓を示す。
 - ※ 記入無き各室床高さは FL=+100とする。

工事名	京都府危機管理センター (仮称) 映像情報システム詳細設計業務
図面名	55インチ, 43インチ天吊モニタ位置図
作成年月日	令和 5年 2月 20日
縮尺	1:150 図面番号 51葉之内13
会社名	電設コンサルタンツ株式会社
事業者名	京 都 府

70インチ4面大型モニタ 位置図

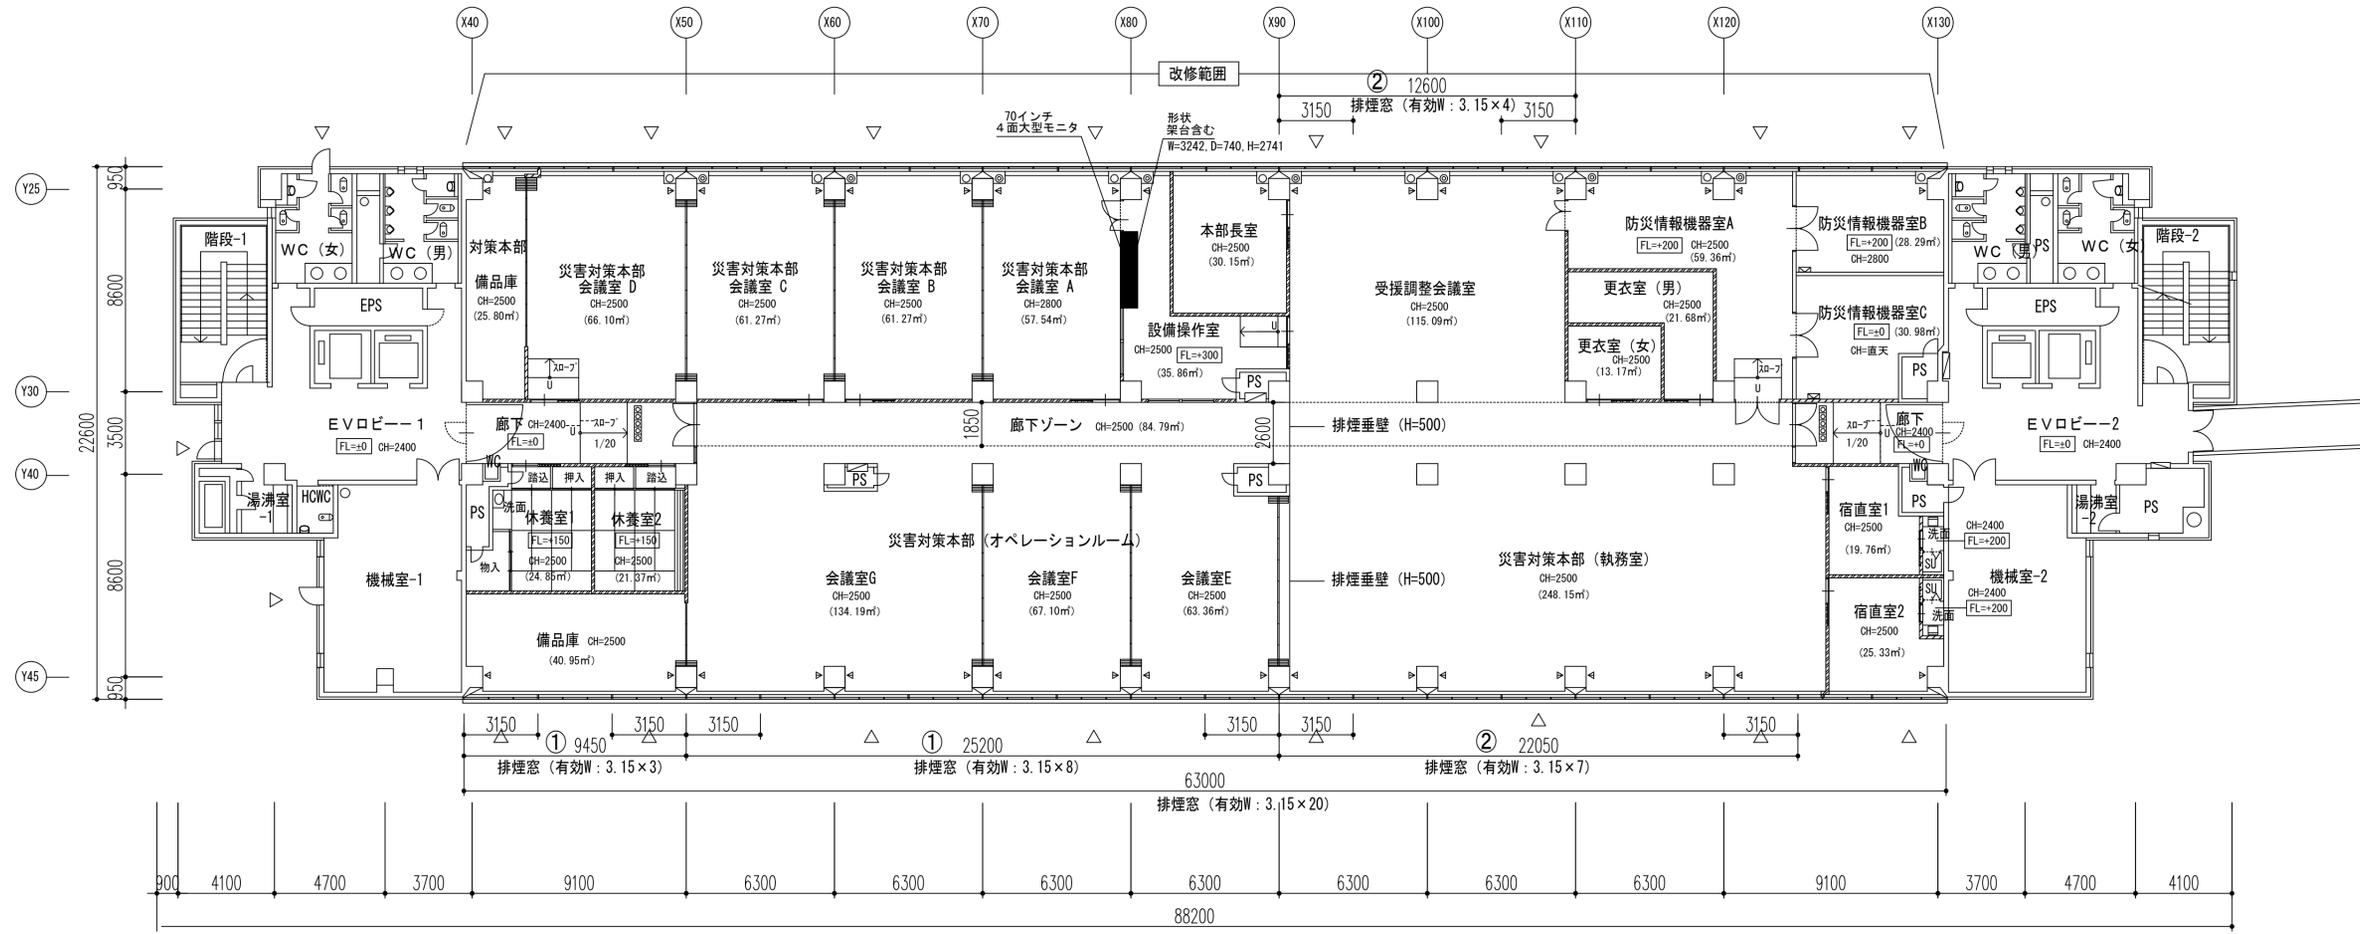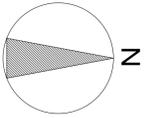

凡例
 70インチ4面大型モニタ

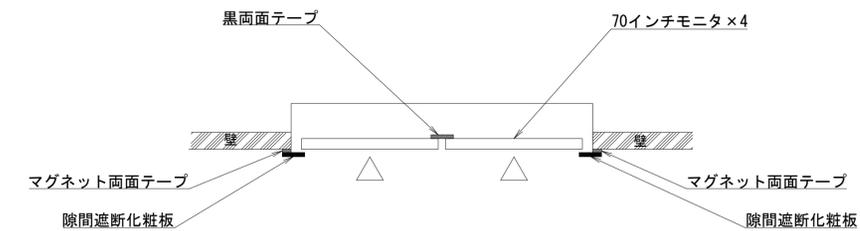



70インチ大型モニタ隙間からの光漏れ対策 (今回施工)

- 凡例 特記無き間仕切り壁は下記の通り
- LGS (W90) PB (15+15) × 両面 (スラブまで)
 - LGS (W90) PB (15+15) × 両面 (スラブまで) グラスウール t50充填
 - LGS (W90) PB (9+12) × 両面 (スラブまで)
- ※ PS・DS廻り壁は、室内側片面貼りとする。
- ▽ 非常用出入口に代わる開口部位置を示す。
 - ▶ 排煙オペレーター位置を示す。
 - ☒ 特殊消火器を示す。
 - ☑ 屋内消火栓を示す。
- ※ 記入無き各室床高さは FL=+100とする。

工事名	京都府危機管理センター（仮称）映像情報システム詳細設計業務
図面名	70インチ4面大型モニタ 位置図
作成年月日	令和 5年 2月 20日
縮尺	1:150 図面番号 51葉之内 14
会社名	電設コンサルタンツ株式会社
事業者名	京 都 府

天井, 壁面取付設備 位置図

(電気設備との重なり回避)

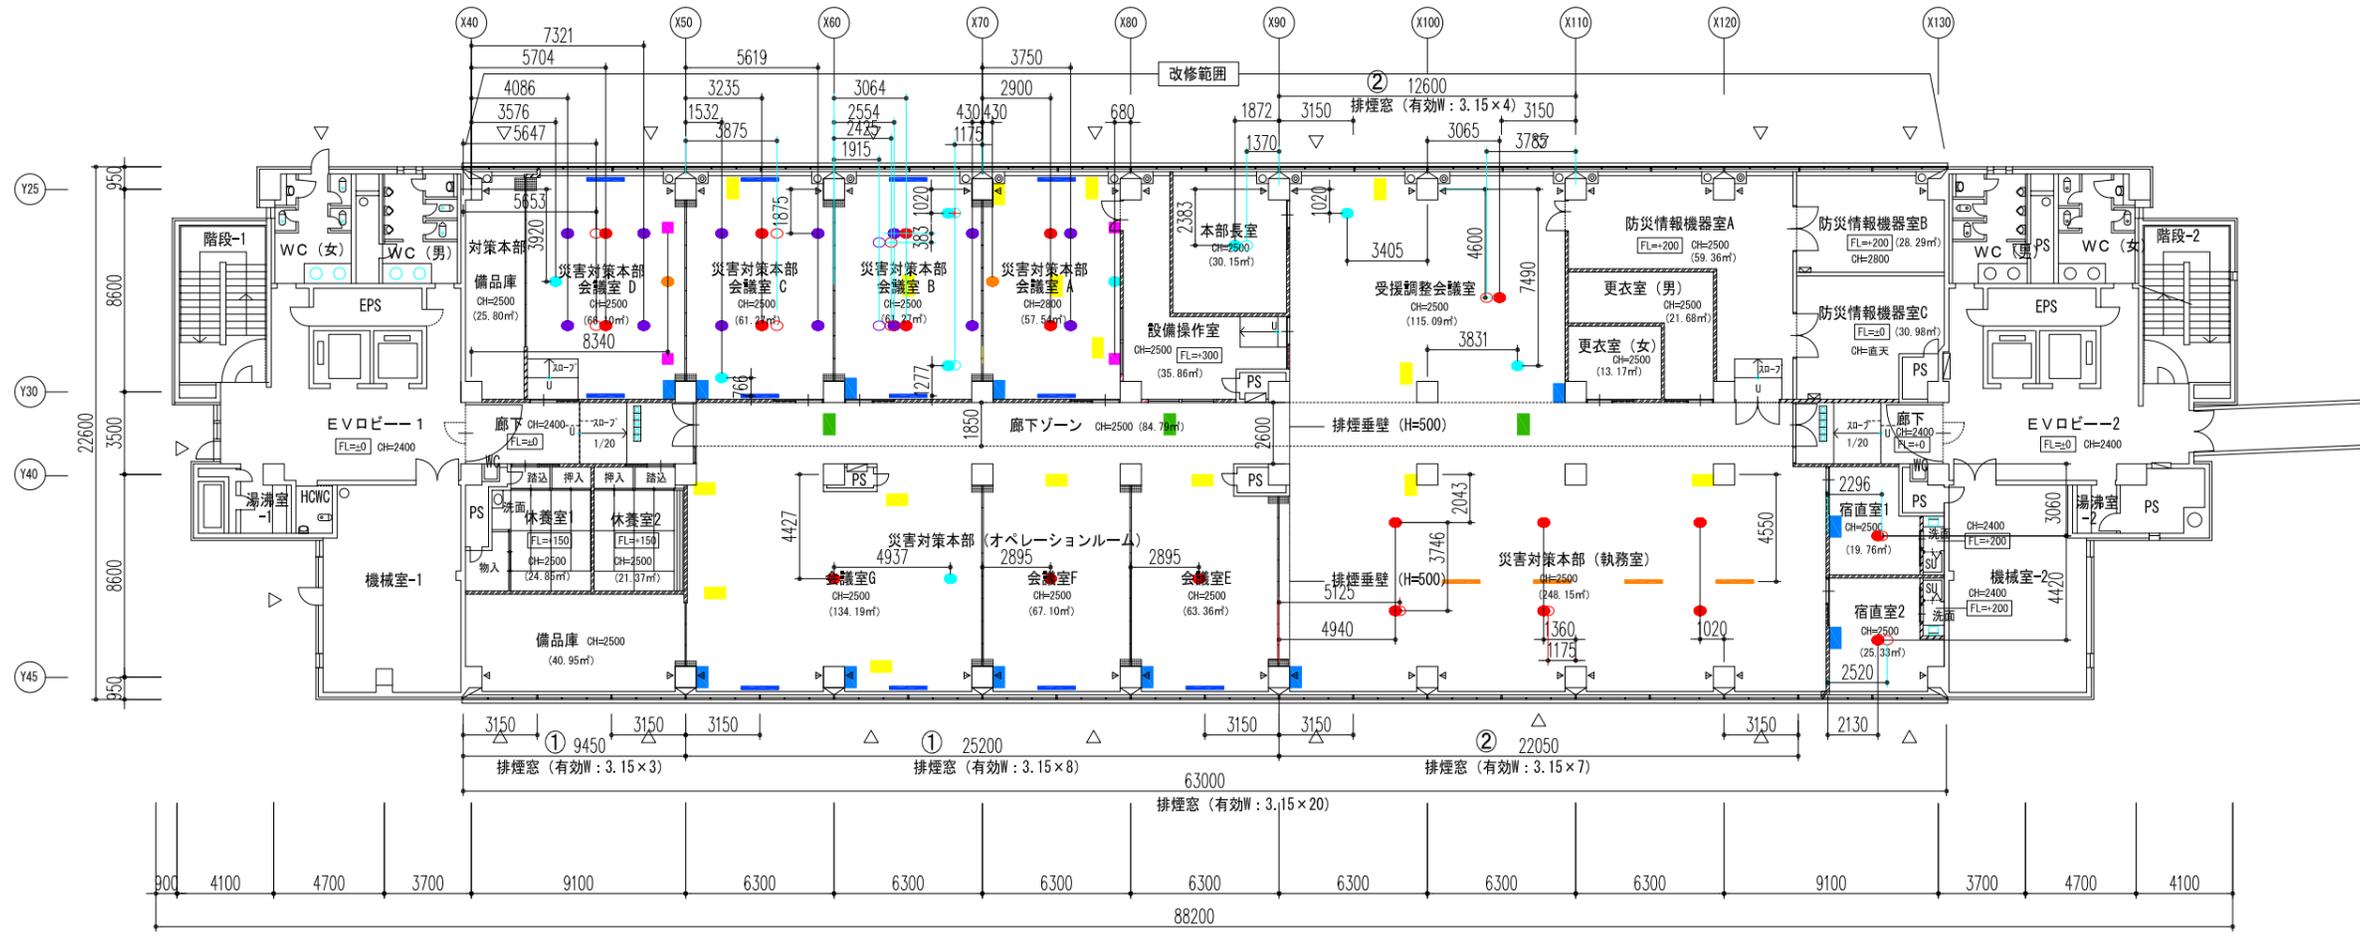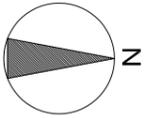

- 凡例**
- 映像用スピーカー (天井)
 - 会議用スピーカー (天井)
 - コンセントボックス (アッテネータ、HDMI入力) 数字は組み合わせを示す 壁面
 - 無線LAN (天井)
 - 情報コンセント (床面)
 - ワイヤレスマイク用アンテナ (天井)
 - 赤外線受光部
 - 室内カメラ (天井)
 - 重なり回避 会議用スピーカー (天井)
 - 重なり回避 赤外線受光部
 - 重なり回避 室内カメラ (天井)

天井, 壁面取付設備 位置図

- 凡例** 特配無き間仕切り壁は下記の通り
- ▨ LGS (W90) PB (15+15) × 両面 (スラブまで)
 - ▨ LGS (W90) PB (15+15) × 両面 (スラブまで) グラスウール t50充填
 - ▨ LGS (W90) PB (9+12) × 両面 (スラブまで)
 - ※ PS・DS廻り壁は、室内側片面貼りとする。
 - ▽ 非常用出入口に代わる開口部位置を示す。
 - ▶ 排煙オペレーター位置を示す。
 - 特殊消火器を示す。
 - 屋内消火栓を示す。
 - ※ 配入無き各室床高さは FL=+100とする。

工事名	京都府危機管理センター (仮称) 映像情報システム刷新設計業務		
図面名	天井, 壁面取付設備 位置図 (電気設備との重なり回避)		
作成年月日	令和 5年 2月 20日		
縮尺	1:150	図面番号	51 葉之内 15
会社名	電設コンサルタンツ株式会社		
事業者名	京 都 府		