


「京都新光悦村」区画図

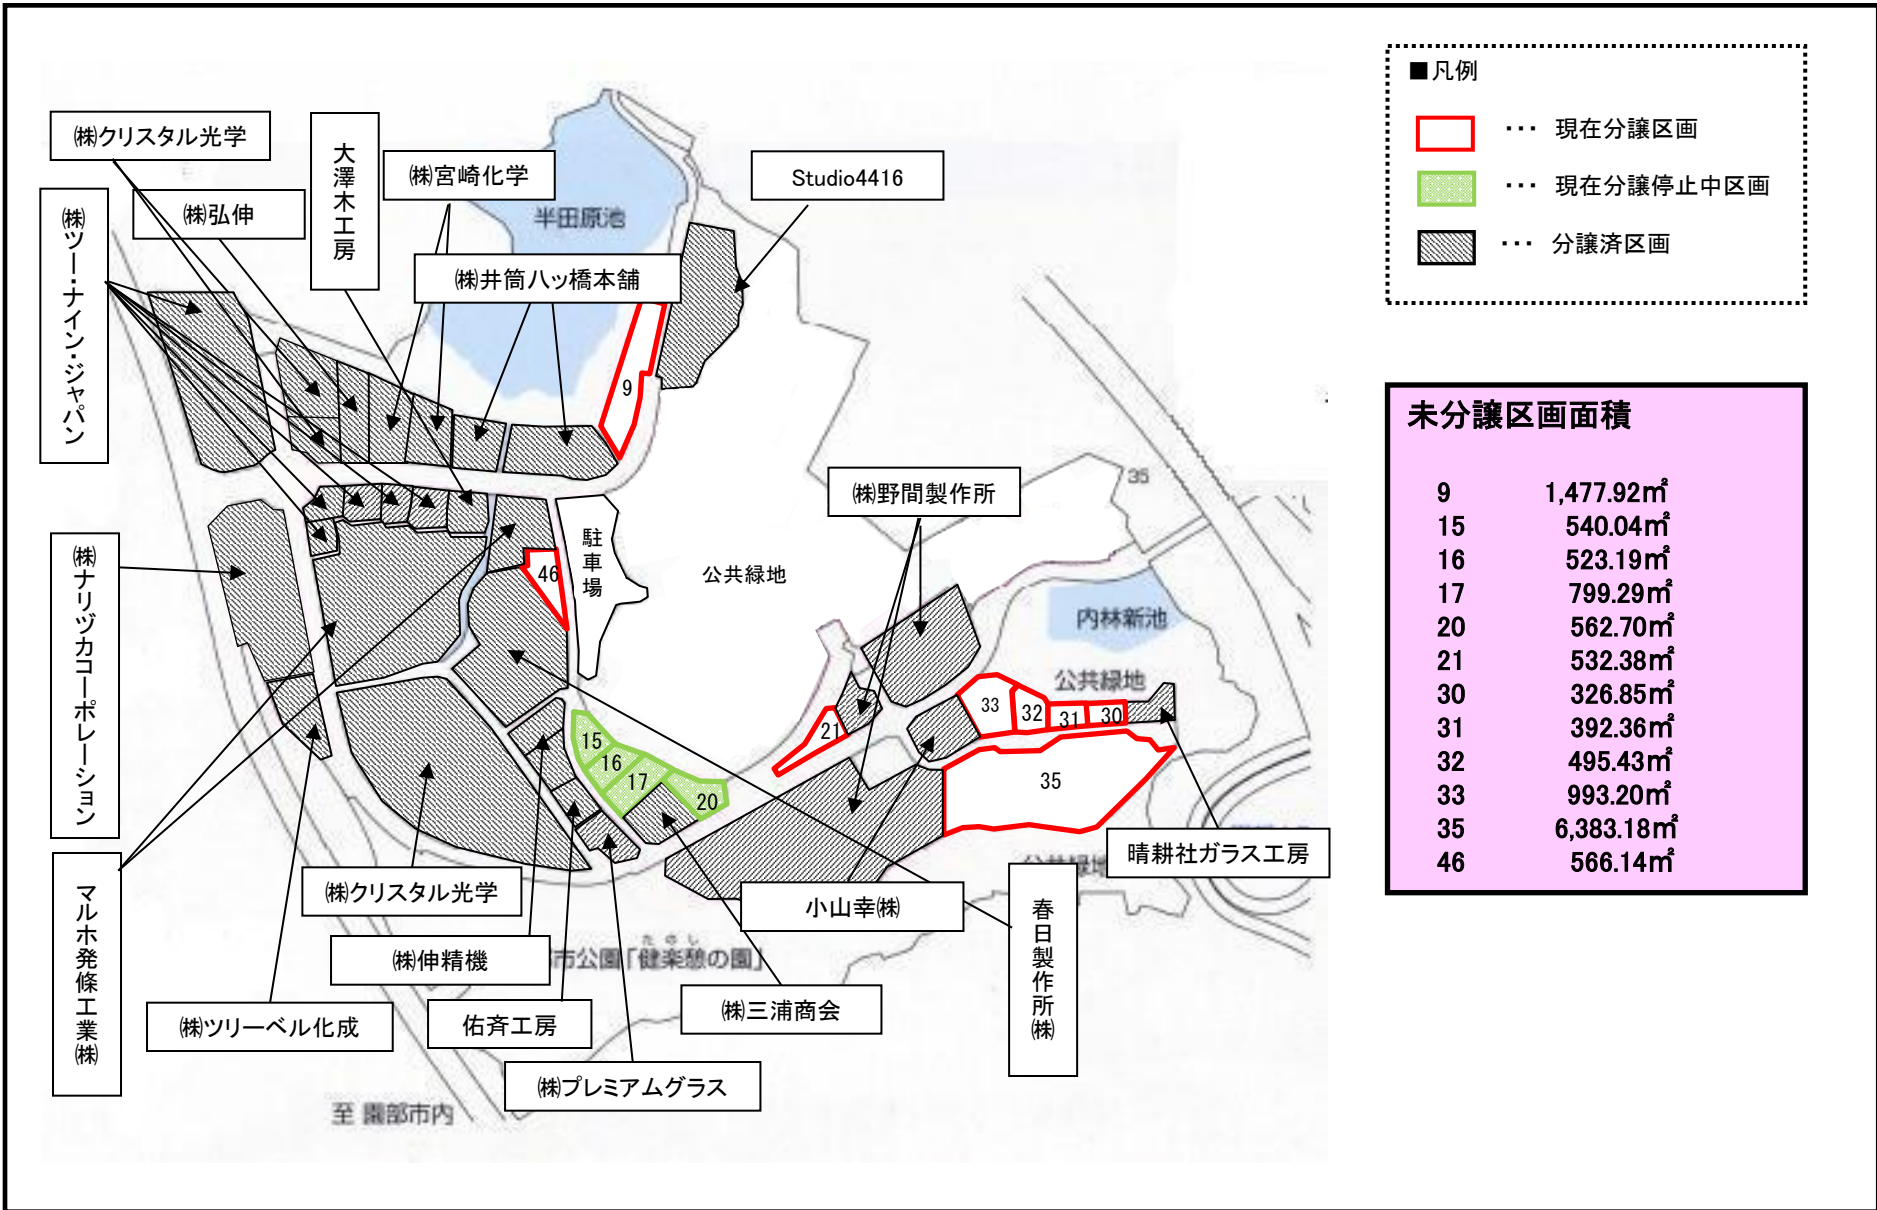

- 凡例
- ... 現在分譲区画
 - ... 現在分譲停止中区画
 - ... 分譲済区画

未分譲区画面積	
9	1,477.92㎡
15	540.04㎡
16	523.19㎡
17	799.29㎡
20	562.70㎡
21	532.38㎡
30	326.85㎡
31	392.36㎡
32	495.43㎡
33	993.20㎡
35	6,383.18㎡
46	566.14㎡