

京都スタジアム(仮称)
<亀岡市都市計画公園内>

保津川かわまちづくり計画

亀岡駅北土地
区画整理事業

宇津根橋

市道保津宇津根並河線

永楽公園プラン

保津橋

保津小橋

ワンド

ワンド


城跡広場

⑤

⑤


⑤

事業概要図(宇津根橋南詰～亀岡駅北口)

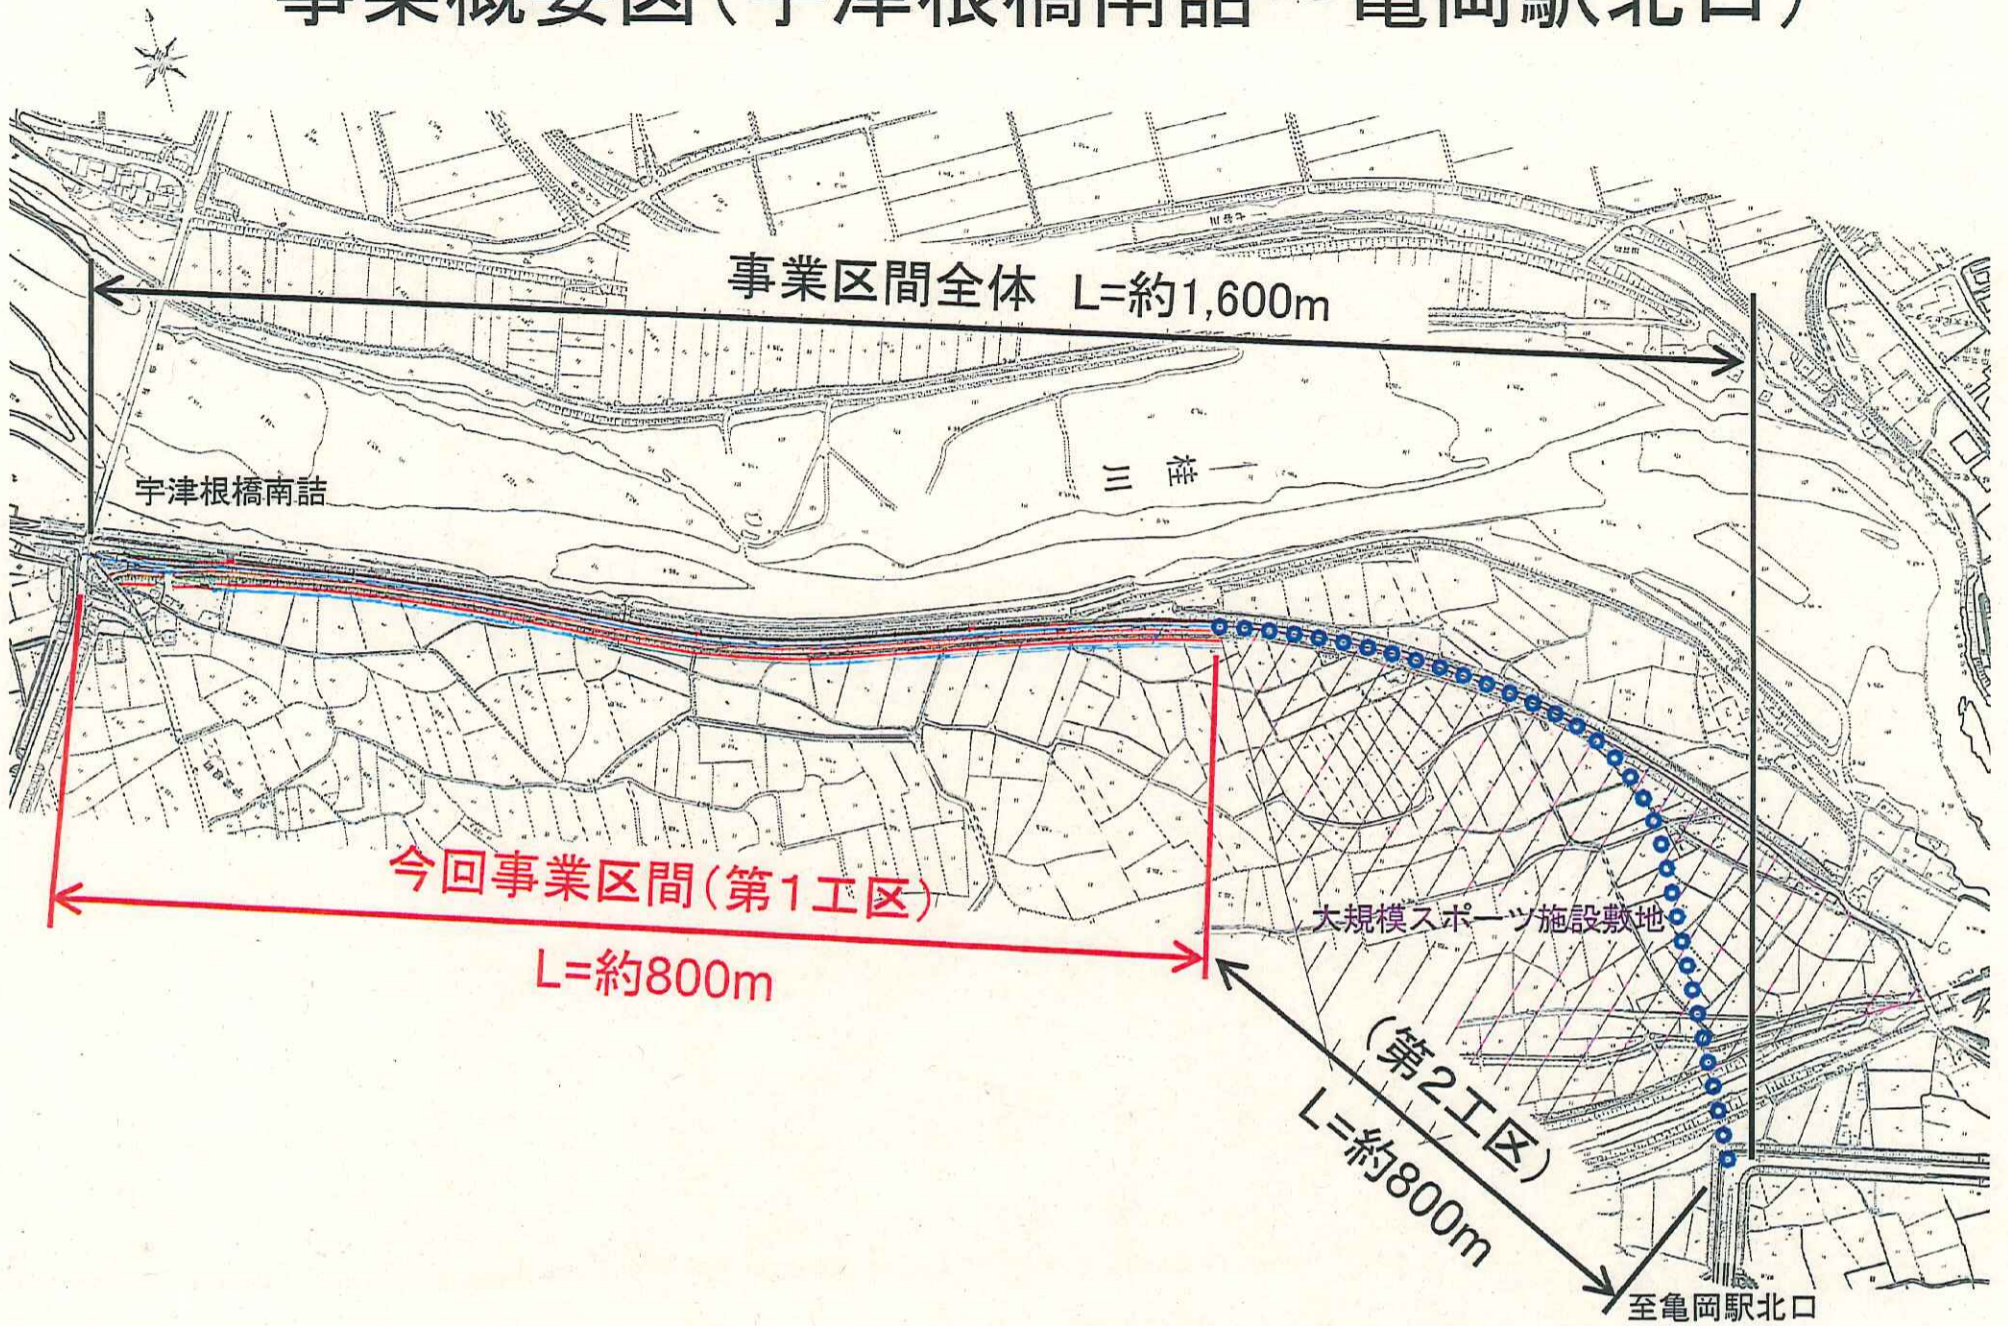

計画断面図

- ・堤防道路を拡幅し、道路幅を広げ車両通行の走行性・安全性を向上します。
- ・3.5mの歩道を片側に設置し、歩行者の安全を確保します。

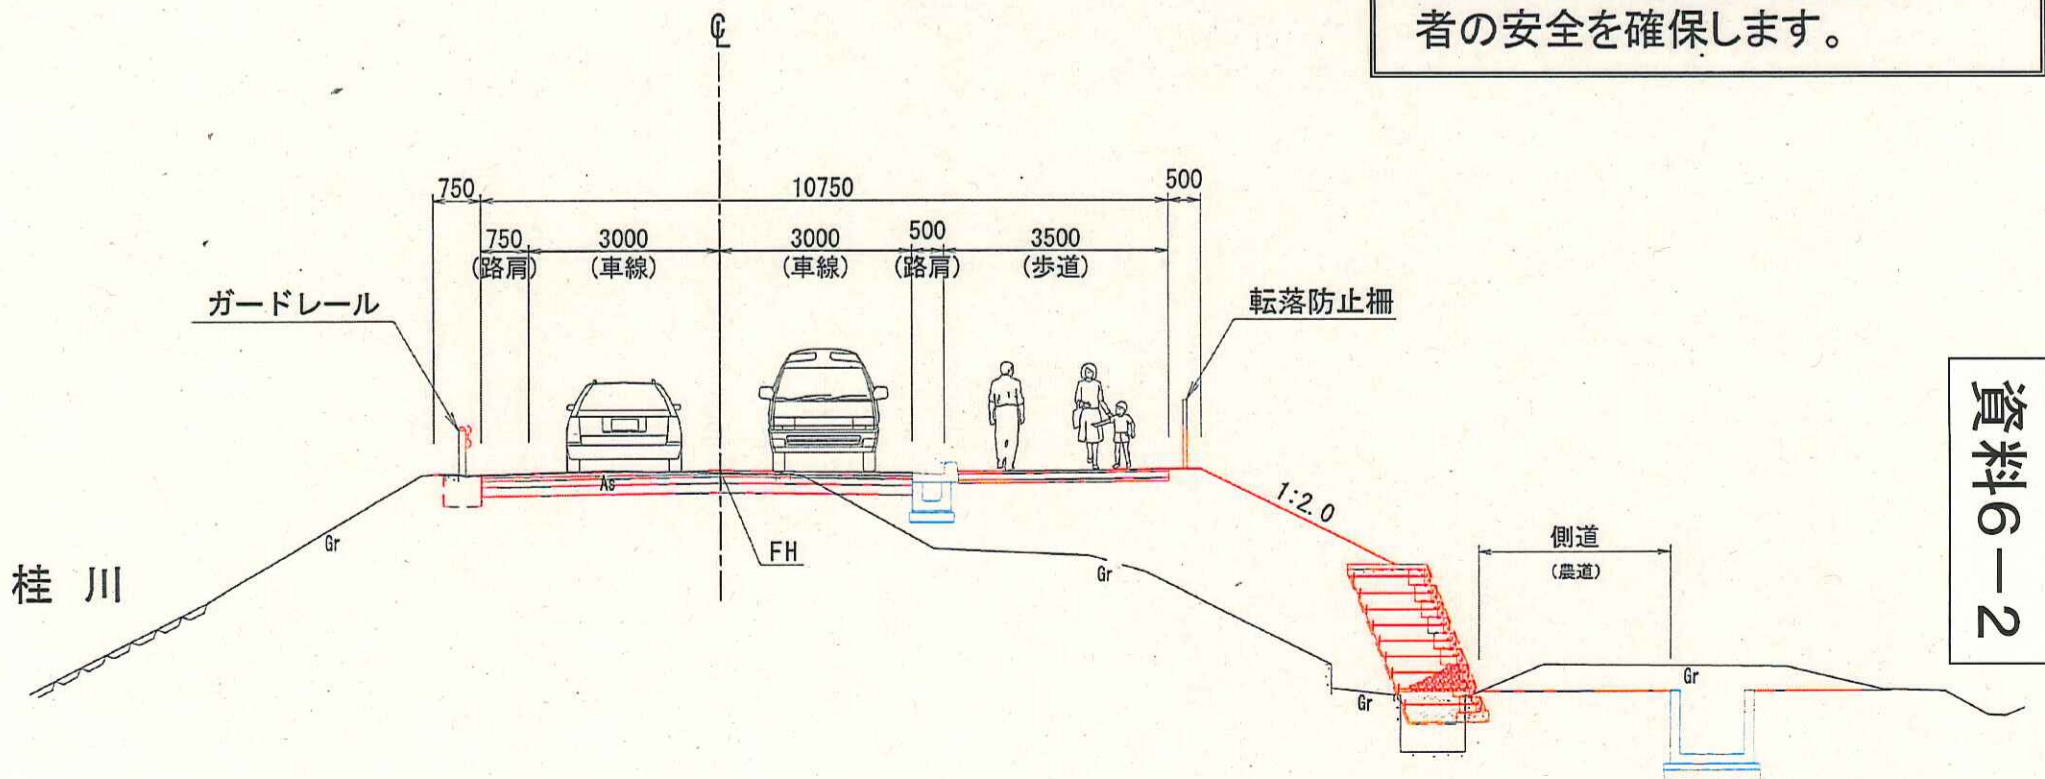

資料6-2