

第30回京都府消防操法大会会場設営等業務委託仕様書

第1 名称

第30回京都府消防操法大会における会場設営等業務

第2 日時・会場

日時：令和8年8月30日（日）午前9時30分から午後4時

会場：京都府立丹波自然運動公園補助競技場

（予備日：令和8年9月6日（日）午前9時30分から午後4時）

第3 開催目的

京都府内消防団の模範的な消防ポンプ操法を実施し、消防団員の消防技能の向上と士気の高揚を図り、もって消防活動の充実に寄与することを目的とする。

第4 主催

京都府、公益財団法人京都府消防協会

第5 目標入場者数

約1,500人

第6 委託業務内容

- 1 明細書に記載する物品の設営及び撤去を行うこと。
- 2 会場設営は、原則、令和8年8月28日（金）13時00分から29日（土）21時00分までに実施することとし、必要に応じ、30日（日）も実施すること。
（延期の場合は原則、令和8年9月4日（金）13時00分から5日（土）21時00分までに実施することとし、必要に応じ、6日（日）も実施すること。）
- 3 大会の進行に支障のないよう設営を行い、レイアウト等は適宜京都府と協議すること。
- 4 立看板及び駐車場係の物品等、会場レイアウト図に記載のないものの配置、設営等については、別途指示する。
- 5 その他、契約書及び仕様書に定めのない事項や細部の業務内容については、京都府と協議して決定するものとする。

第7 報告書の作成等

報告書は、実施した項目全てを記載した内容で作成する他、設営時の写真も添付すること。

第30回 京都府消防操法大会明細
明細(設営・賃借物)

名称		数量
門・看板等		
アーチ	正門(看板4000×45 2枚含)	1門
	会場入口(看板含)	1門
立看板 3尺×6尺	受付・駐車場・弁当引渡所等	10枚
立札(台付き)	「本部」2・「来賓」2・「審査員」・「南丹・船井支部動員」 湯茶所・救護・消防団OB・ゴミ回収所 等	13枚
休憩室表示	「休憩室」(トレーニングセンター研修室)	1枚
駐車場係		
カラーコーン	来賓用:20個, 予備駐車場:10個	30個
コーンバー	来賓用:15本, 予備駐車場:5本	20本
来賓席		
テント 2×3K		10張
長机	白布付	15脚
パイプイス		150脚
本部席 1		
テント 2×3K		2張
長机	白布付	3脚
パイプイス		30脚
本部席 2		
テント 2×3K		3張
長机	白布付	12脚
パイプイス		20脚
掲示板	白色有孔ボード	2台
放送設備	CDカセット含む	1式
待機席及び補助員テント		
テント 2×3K	待機席	25張
救護席		
テント 2×4K		1張
テント横幕		8間
簡易ベット	折りたたみ式で布地	4台
長机	ビニール張り	1脚
パイプイス		2脚
簡易担架		1台
扇風機	工場扇	2台
湯茶所		
テント 2×3K	補助グラウンド	1張
長机	ビニール張り	5脚
寸胴茶		8杯
紙コップ		800個
丸盆		2枚
トレイ		4枚
おしぼり		500本
その他		
コンプレッサー	積載車、エアータンク含む	1台
真砂土		2m ³
ラインカー	ライン引きを含む	3台
石灰		2袋
手旗	赤4・白2・青2	8本
シート押鋼管	4m鋼管	50本
土嚢		50枚
ライン設置費	ベニヤ板、ペンキ他(別添ライン設置図参照)	1式
整備用具	コース整備用(詳細は別紙のとおり)	1式
演台	来賓挨拶及び表彰用	1台
紅白幕	演台用	2間
仮設電源	(2kw×8口)	1台
ミストファン		4台
アイスノン冷却		1式
設営・撤収費	会場・操法コース設営・撤去	1式

第30回 京都府消防操法大会明細(飲料準備本数)

設置場所	種 類	本 数	備 考
南丹・船井支部動員(約80人)	経口補水液 500mlペット	160	要冷蔵
	スポーツドリンク 500mlペット	80	要冷蔵
	茶 500mlペット	80	要冷蔵
	ブロック氷	10	
	塩飴(袋数)	5	
救護場所	経口補水液 500mlペット	15	要冷蔵
	スポーツドリンク 500mlペット	15	要冷蔵
	茶 500mlペット	15	要冷蔵
	冷却パック(箱)	2	
	絆創膏(枚)	50	
	塩飴(袋数)	2	
審査員(約30人)	経口補水液 500mlペット	60	要冷蔵
	スポーツドリンク 500mlペット	60	要冷蔵
	茶 500mlペット	30	要冷蔵
	塩飴(袋数)	3	
本部・来賓湯茶所	スポーツドリンク 500mlペット	50	要冷蔵
	茶 500mlペット	50	要冷蔵
	ブロック氷	10	
	塩飴(袋数)	5	
弁当販売所	ブロック氷	5	
陸上管理棟	茶500mlペット	20	要冷蔵

■コース整備用具について

【トンボ類】

木製のトンボ . . . 11本 (6 + 5)

整備用ブラシ . . . 8本 (5 + 3)

水切り . . . 5本 (3 + 2)

一輪車 . . . 10台 (6 + 4)

【スコップ】


角スコ . . . 10本 (6 + 4)

剣スコ . . . 3本


【その他】

バケツ . . . 4 (放口の水受け用)

【会場レイアウト(操法時)】

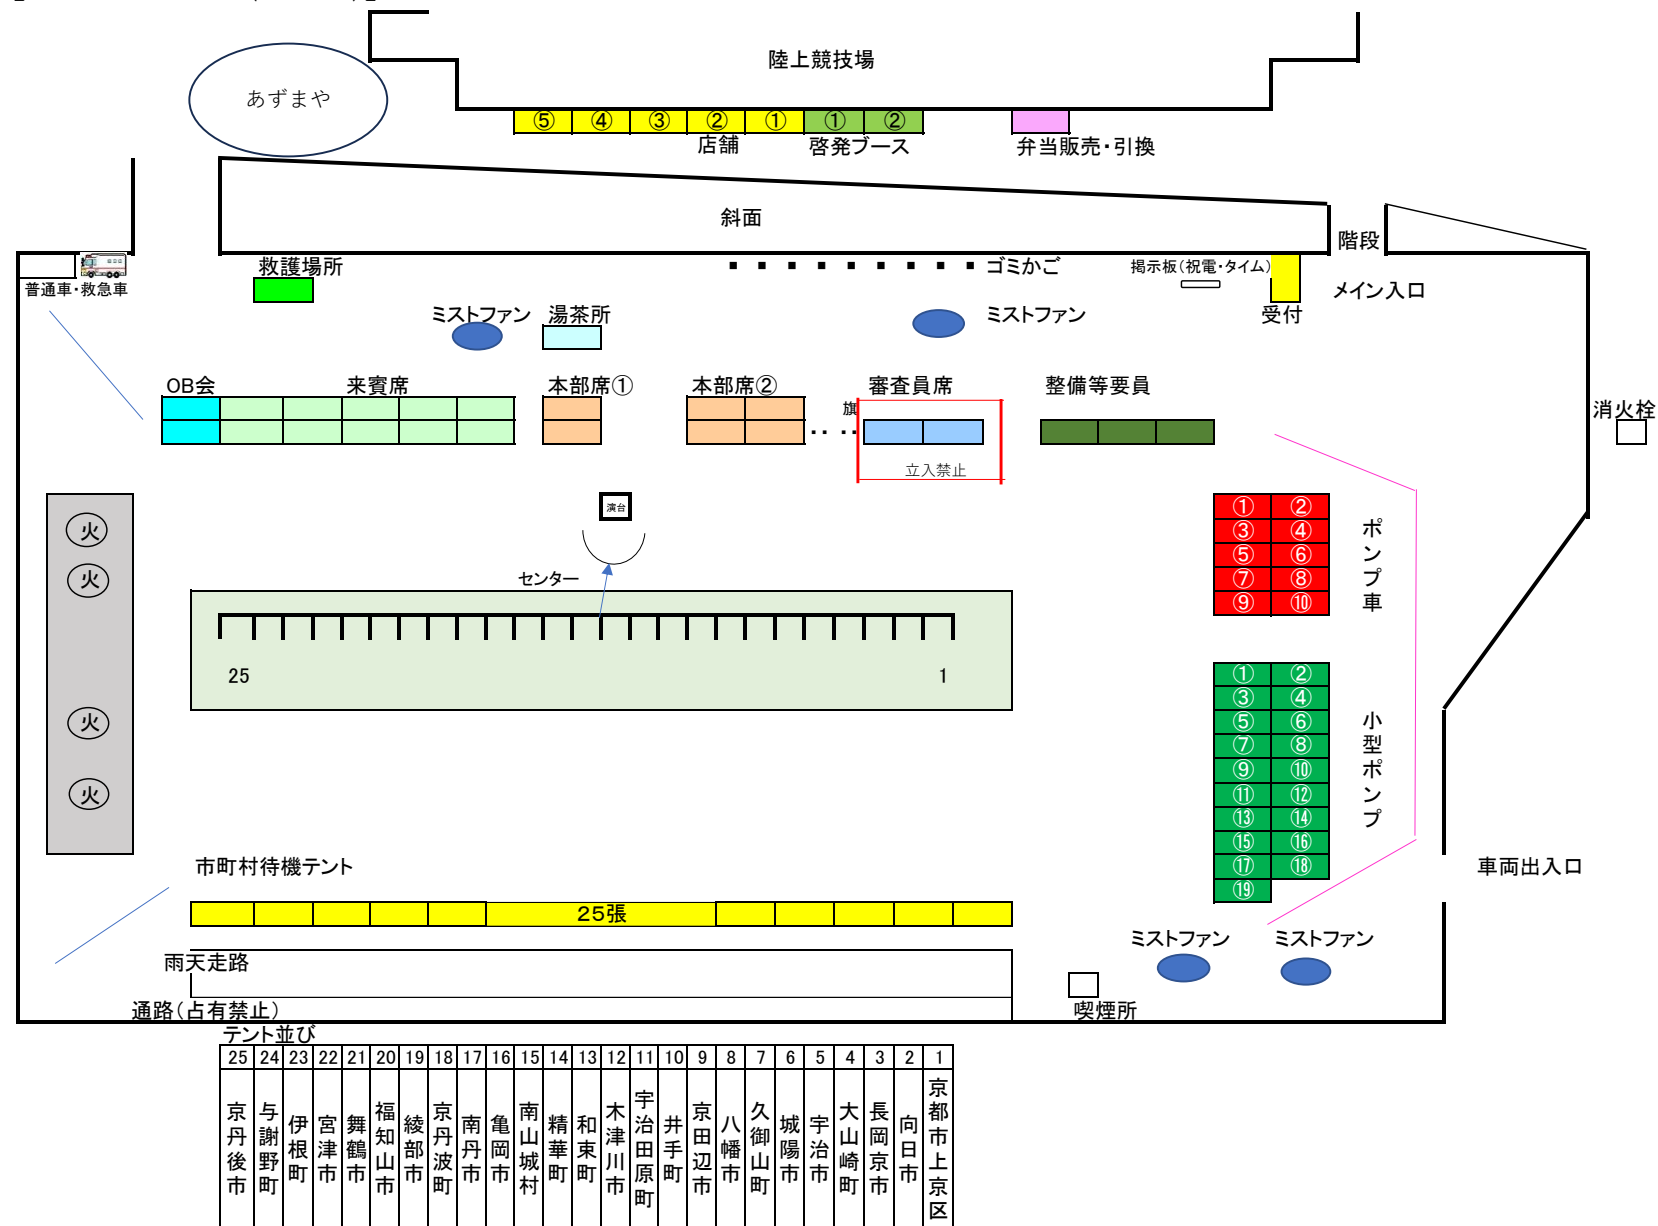


【会場レイアウト(操法時)】

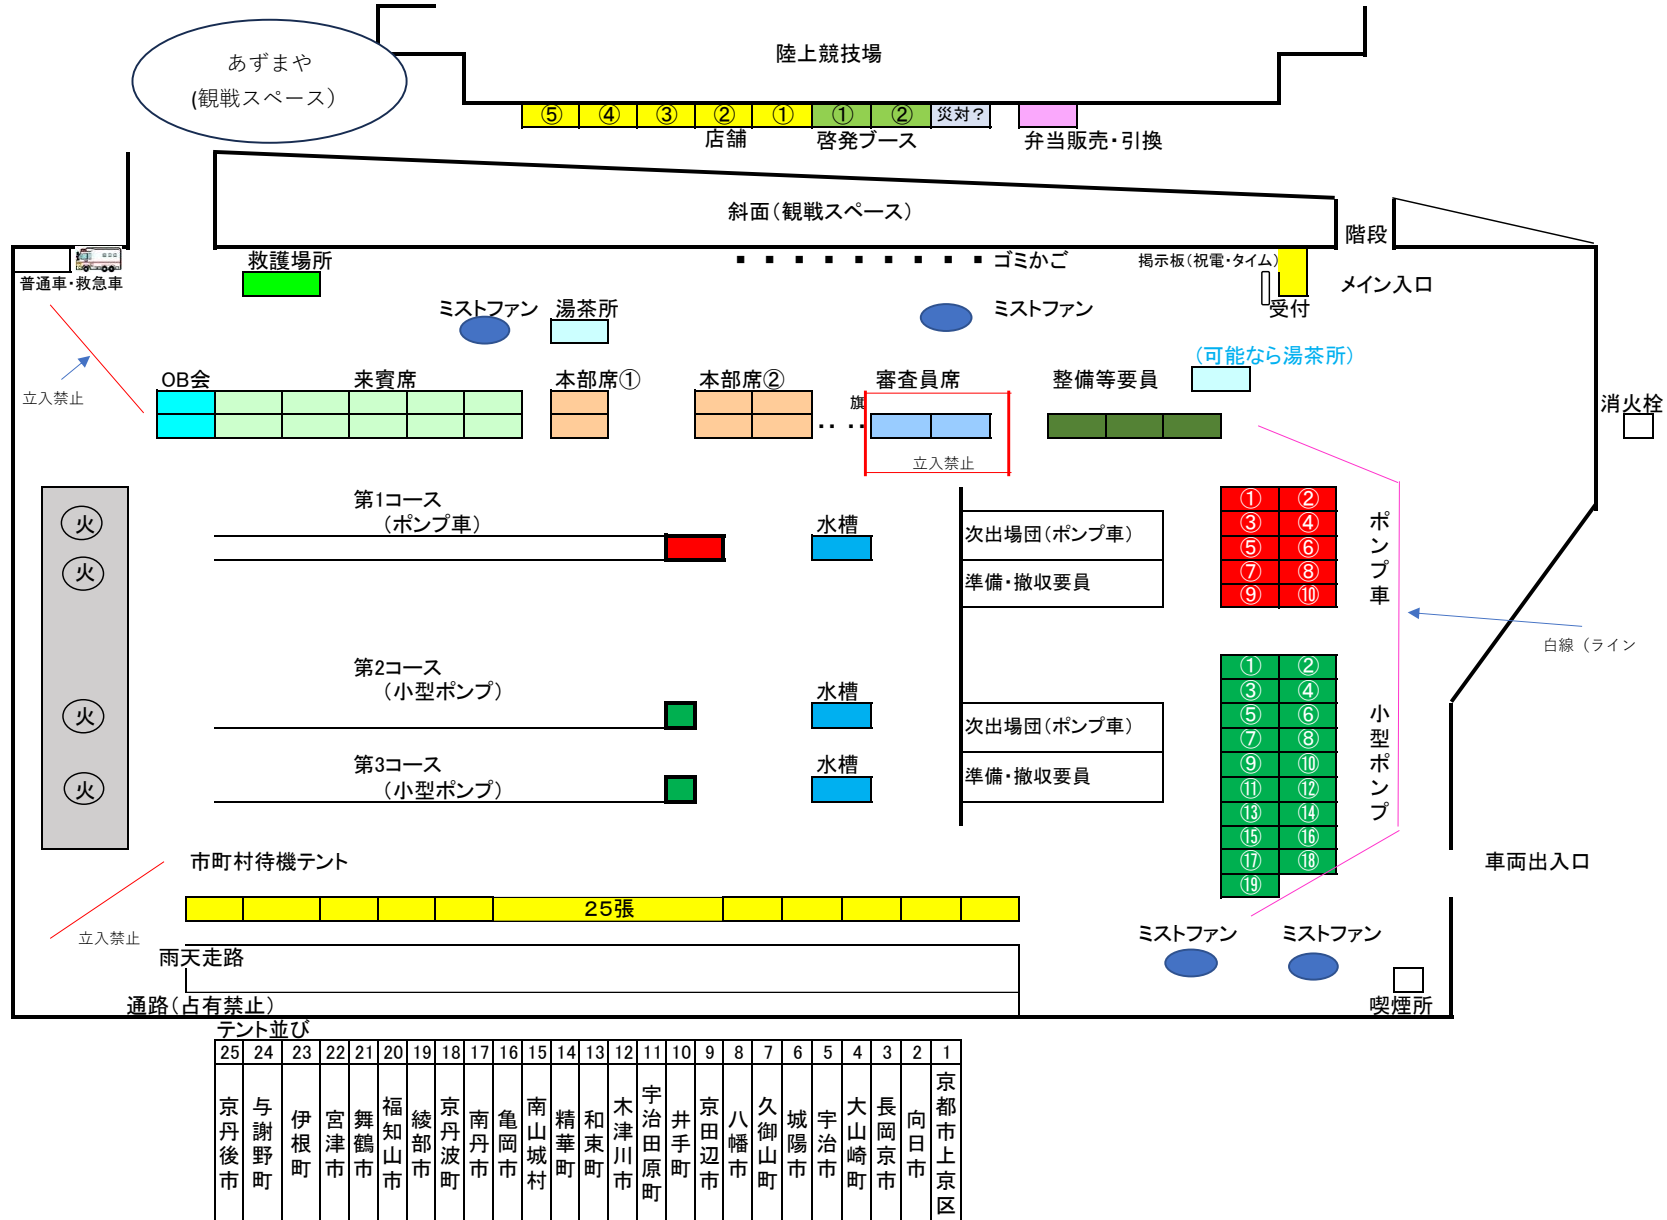


【ライン引きについて】

演台周りのライン引きについて(選手宣誓用)

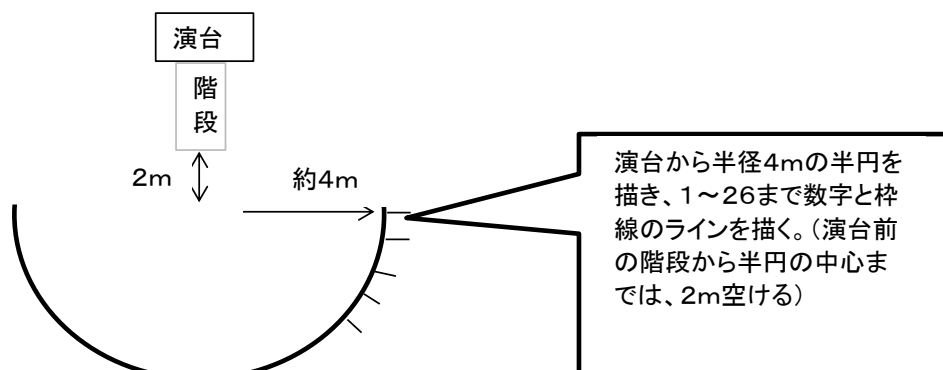


※1～26の消防団の団旗持ちが一人ずつ並びます。
ラインは必ず左右対称となるよう(13と14の間が左右対称の分かれ目)にして下さい。


演台横のライン引きについて(大会役員の立ち位置確認用)

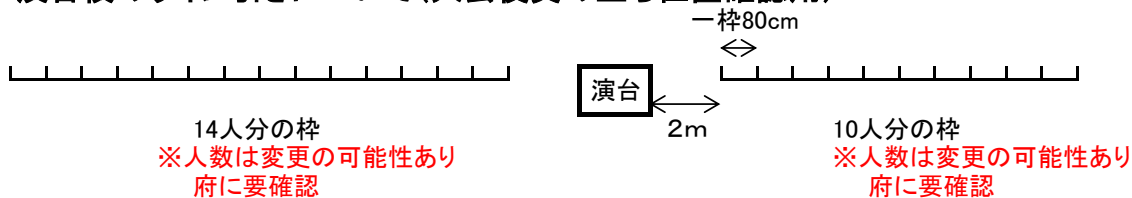

ポンプ車及び小型ポンプの待機場所ライン引きについて

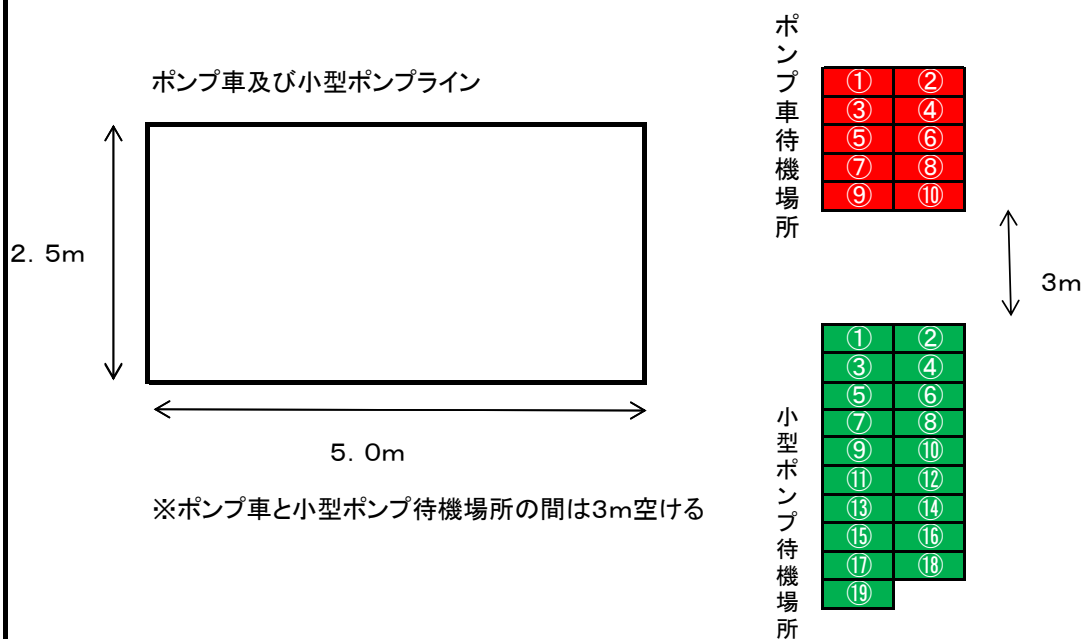


整列ライン引きについて

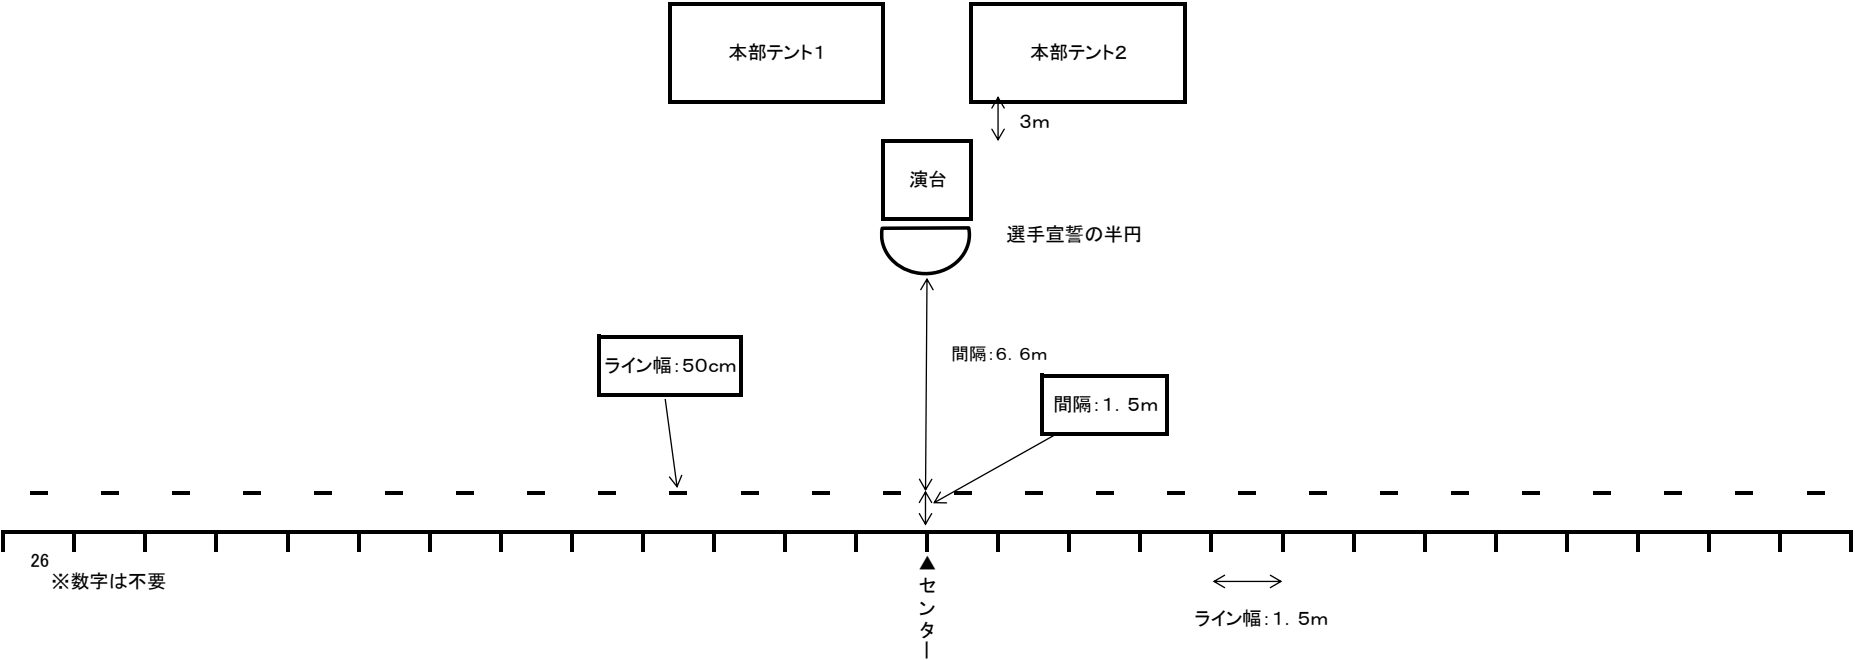

※演台から見て左右対称となるようにして下さい

ポンプ車操法ライン

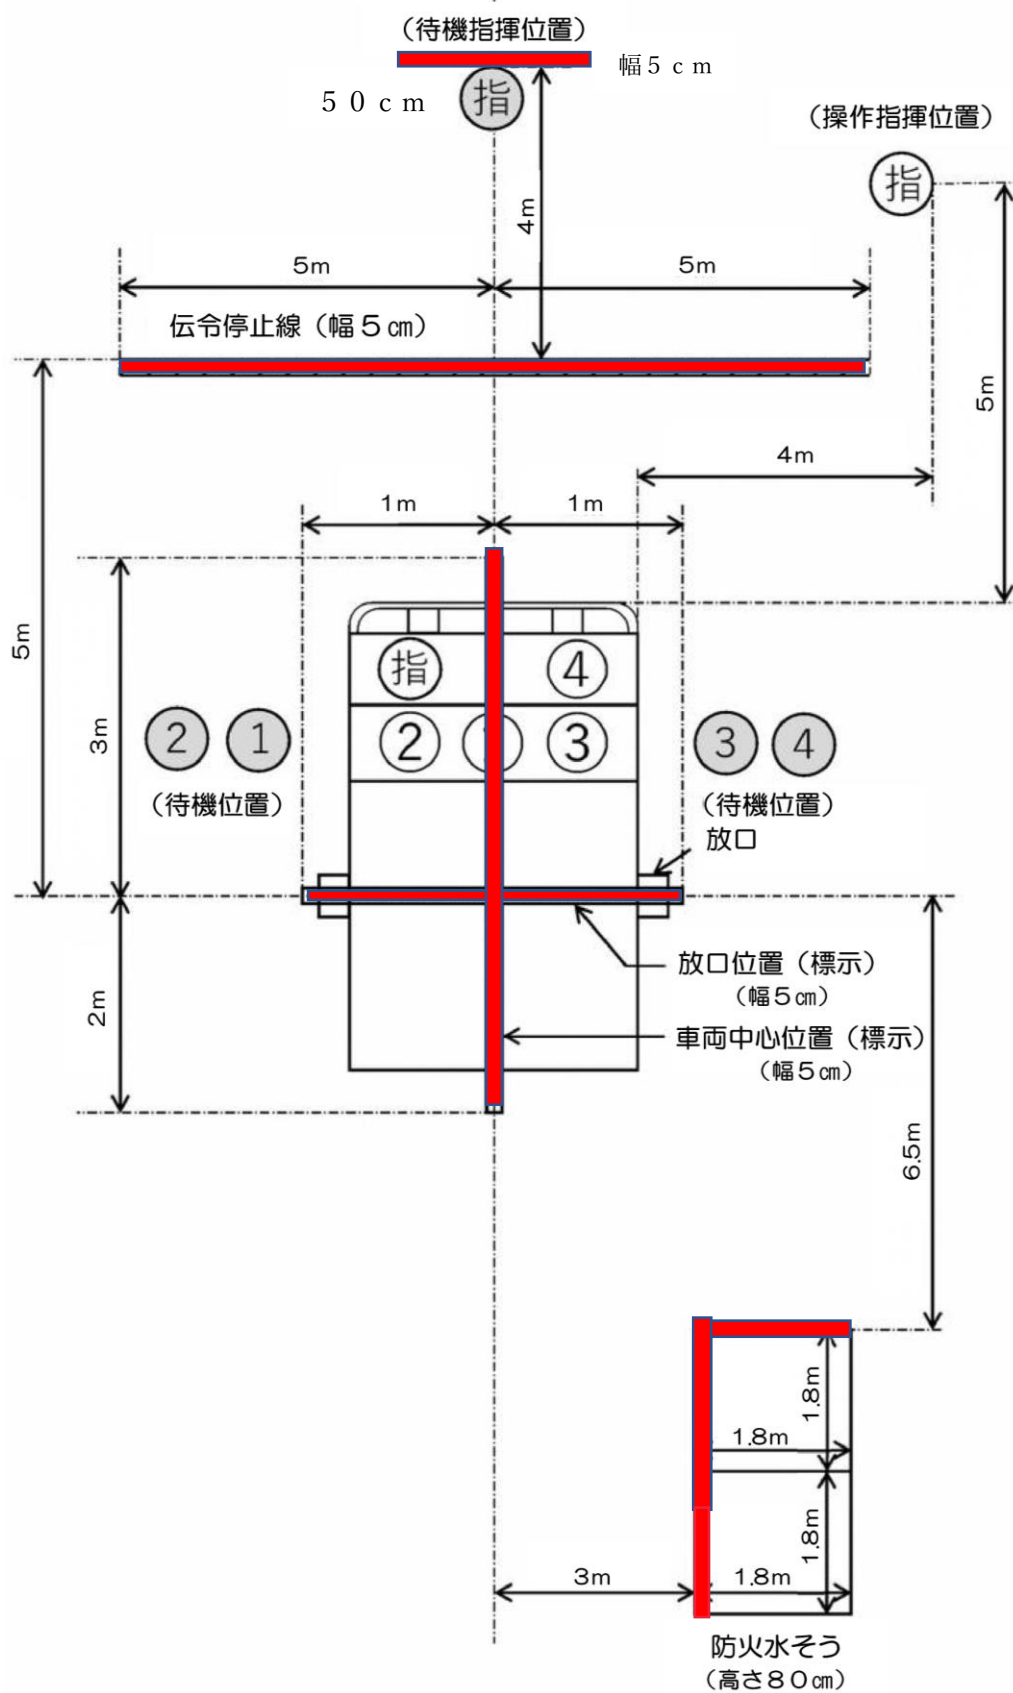

延長体系図

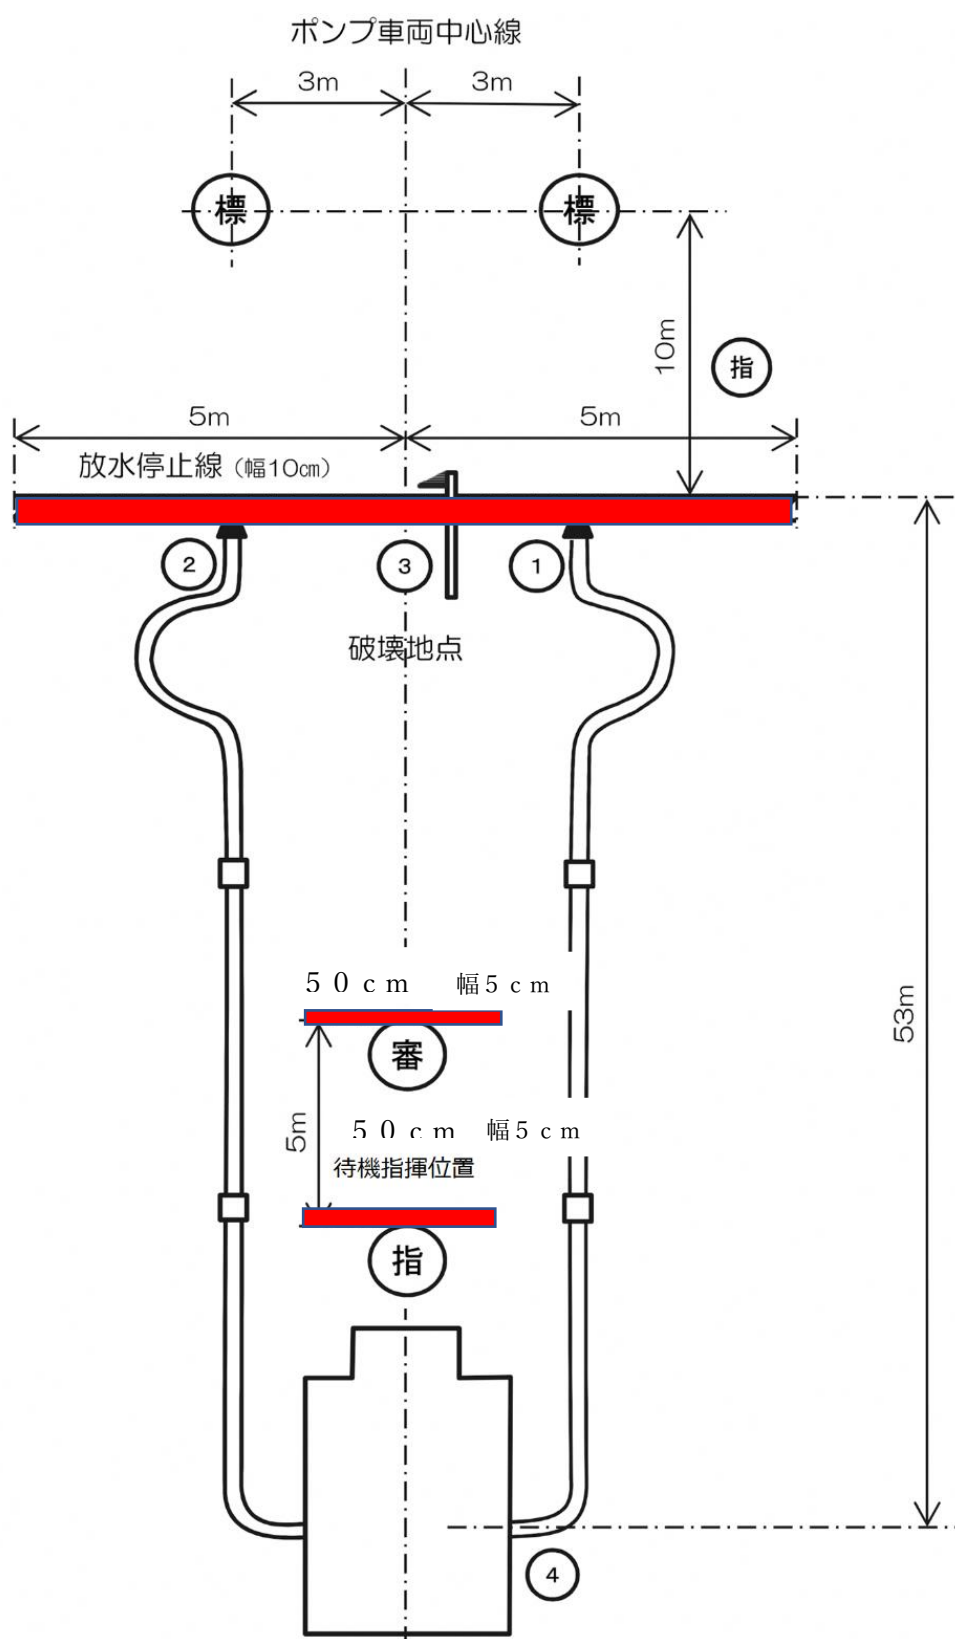


Figure 1: Layout diagram of the fire engine command position. The diagram shows a top-down view of the fire engine command position. A red rectangle at the top represents the '機指揮位置' (Machine Command Position) with a width of 5 cm. Below it is the '伝令停止線' (Command Stop Line) with a width of 5 cm. A vertical line labeled '3' indicates the 'ポンプ中心位置' (Pump Center Position) with a width of 5 cm. To the left is a circular fire hose reel labeled '2' with a diameter of 1.5m and a length of 50 cm. To the right are three fire hose reels labeled '1' with a diameter of 1.5m and a length of 50 cm. A fire water container labeled '3' is at the bottom right with dimensions 2.6m x 1.8m x 1.8m. Various other dimensions are provided for the layout.

ポンプ中心位置 (標示)
(幅 5 cm)

放口位置 (標示)
(幅 5 cm)

※設定については、
小型ポンプの吸口の
中心とする。

80 cm


60 cm

20 cm


40 cm

The diagram shows a red L-shaped structure representing a pump and its discharge port. The vertical part is the pump, with a width of 5 cm and a height of 80 cm. The horizontal part is the discharge port, with a width of 5 cm and a height of 20 cm. The distance from the top of the pump to the top of the discharge port is 60 cm. The distance from the bottom of the pump to the bottom of the discharge port is 20 cm. The distance from the left side of the pump to the right side of the discharge port is 40 cm. Arrows point from the text labels to the corresponding parts of the diagram.


6 延長体系図

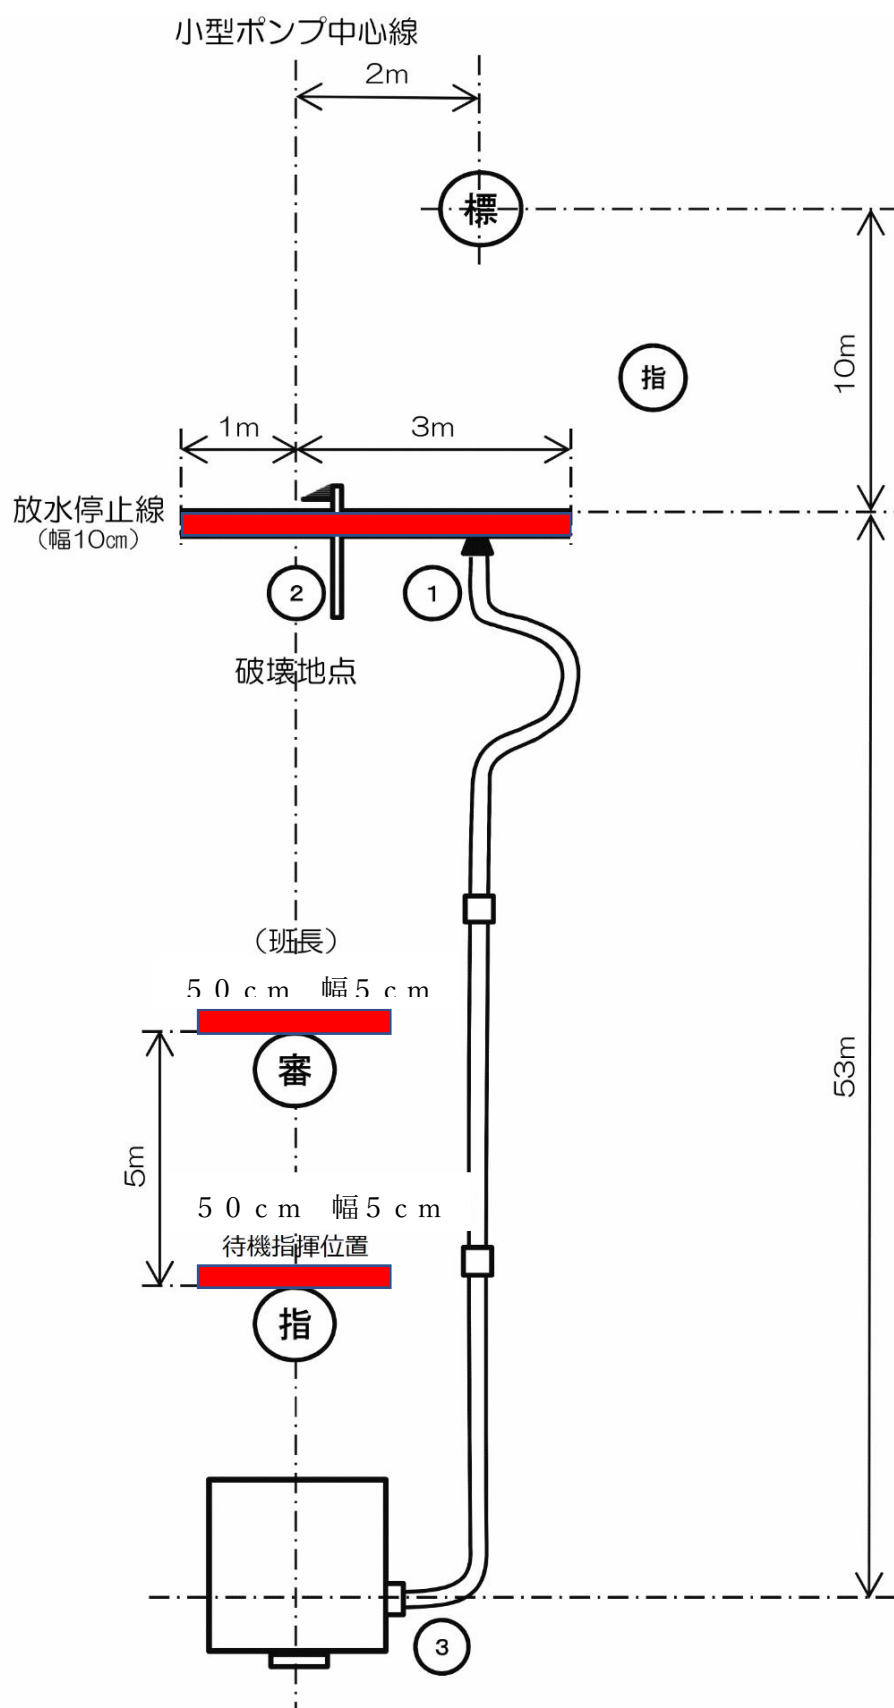

着水点用シートの設置箇所（ポンプ車）

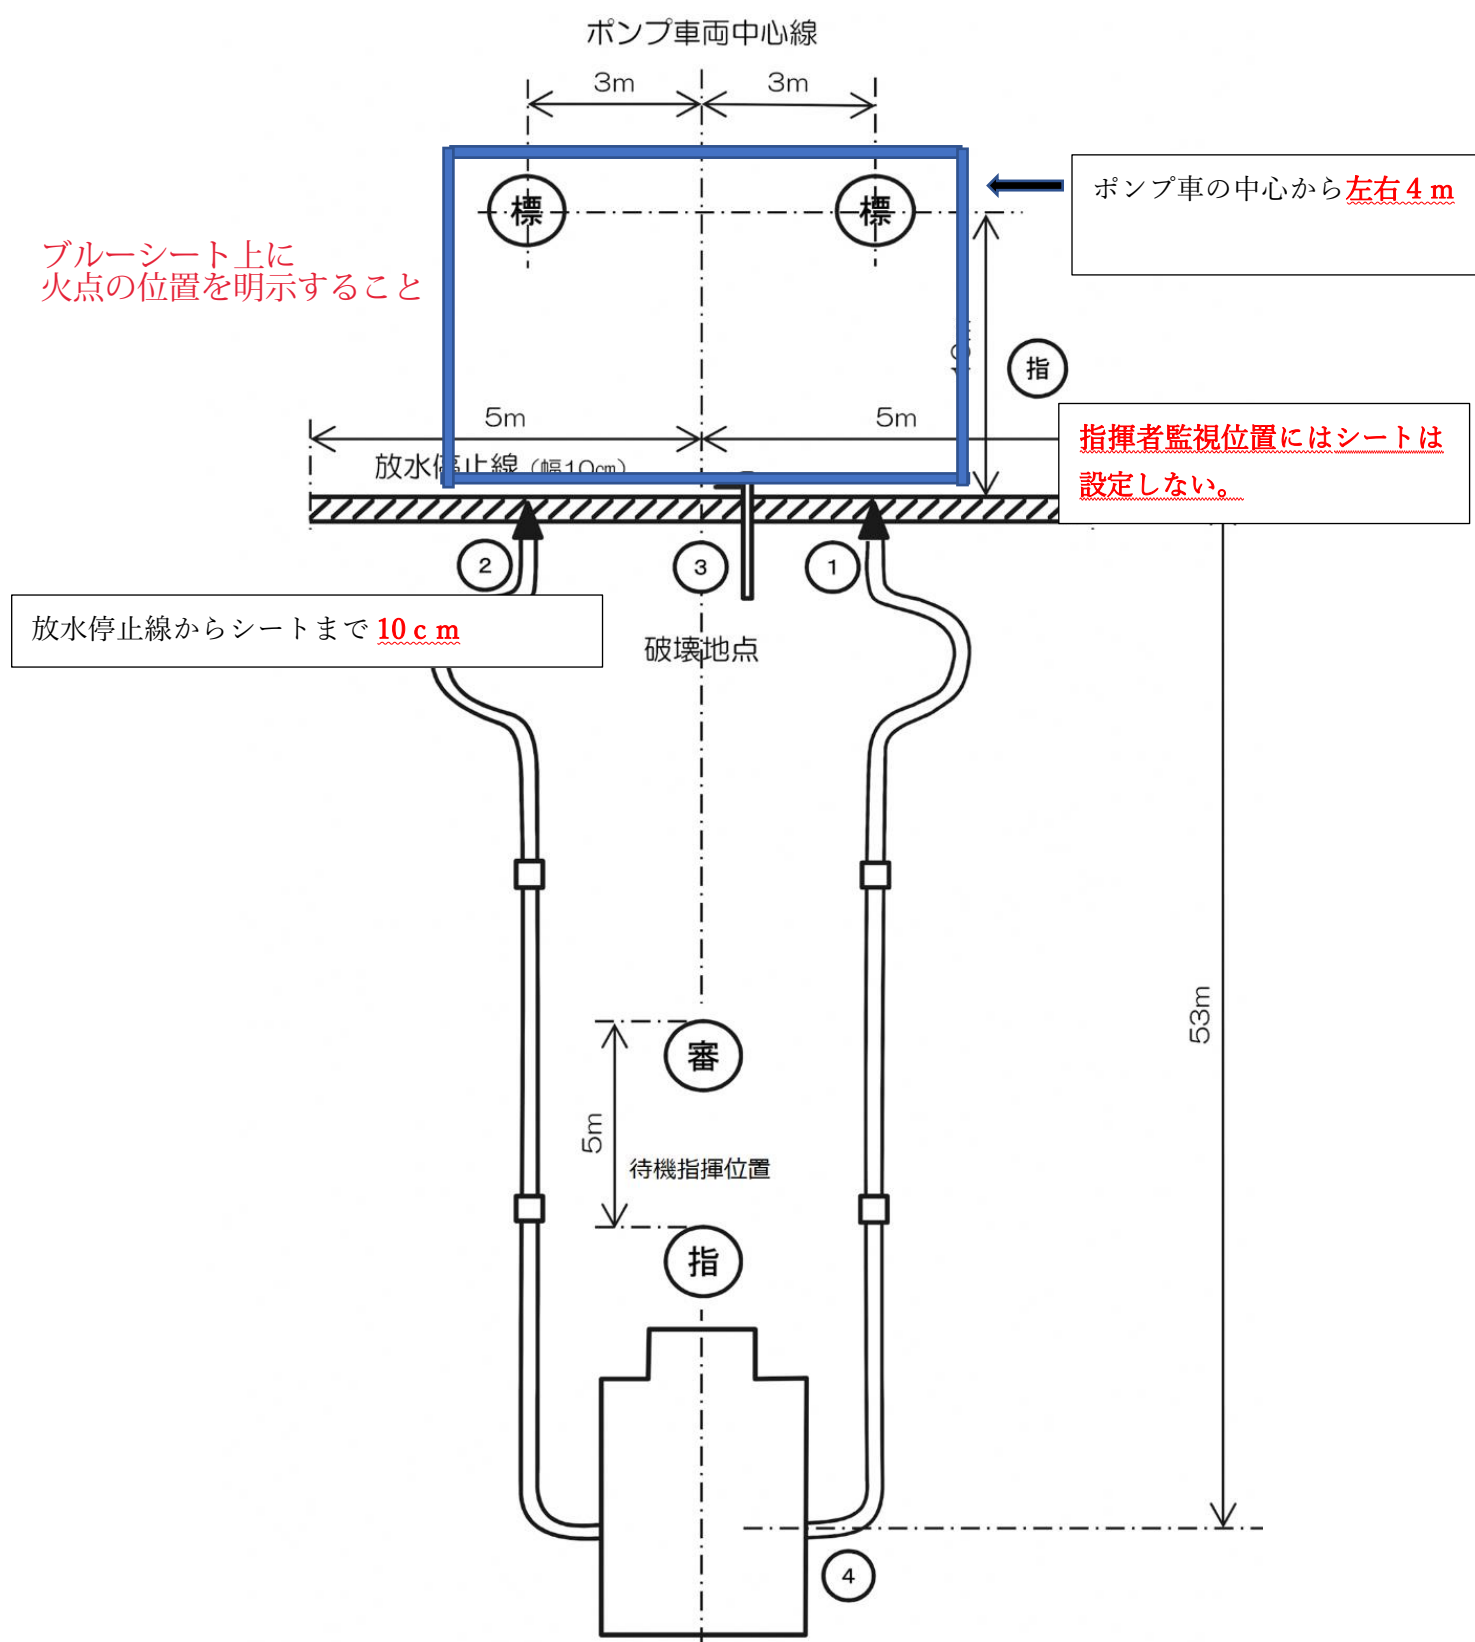

着水点用シートの設置個所（小型ポンプ）

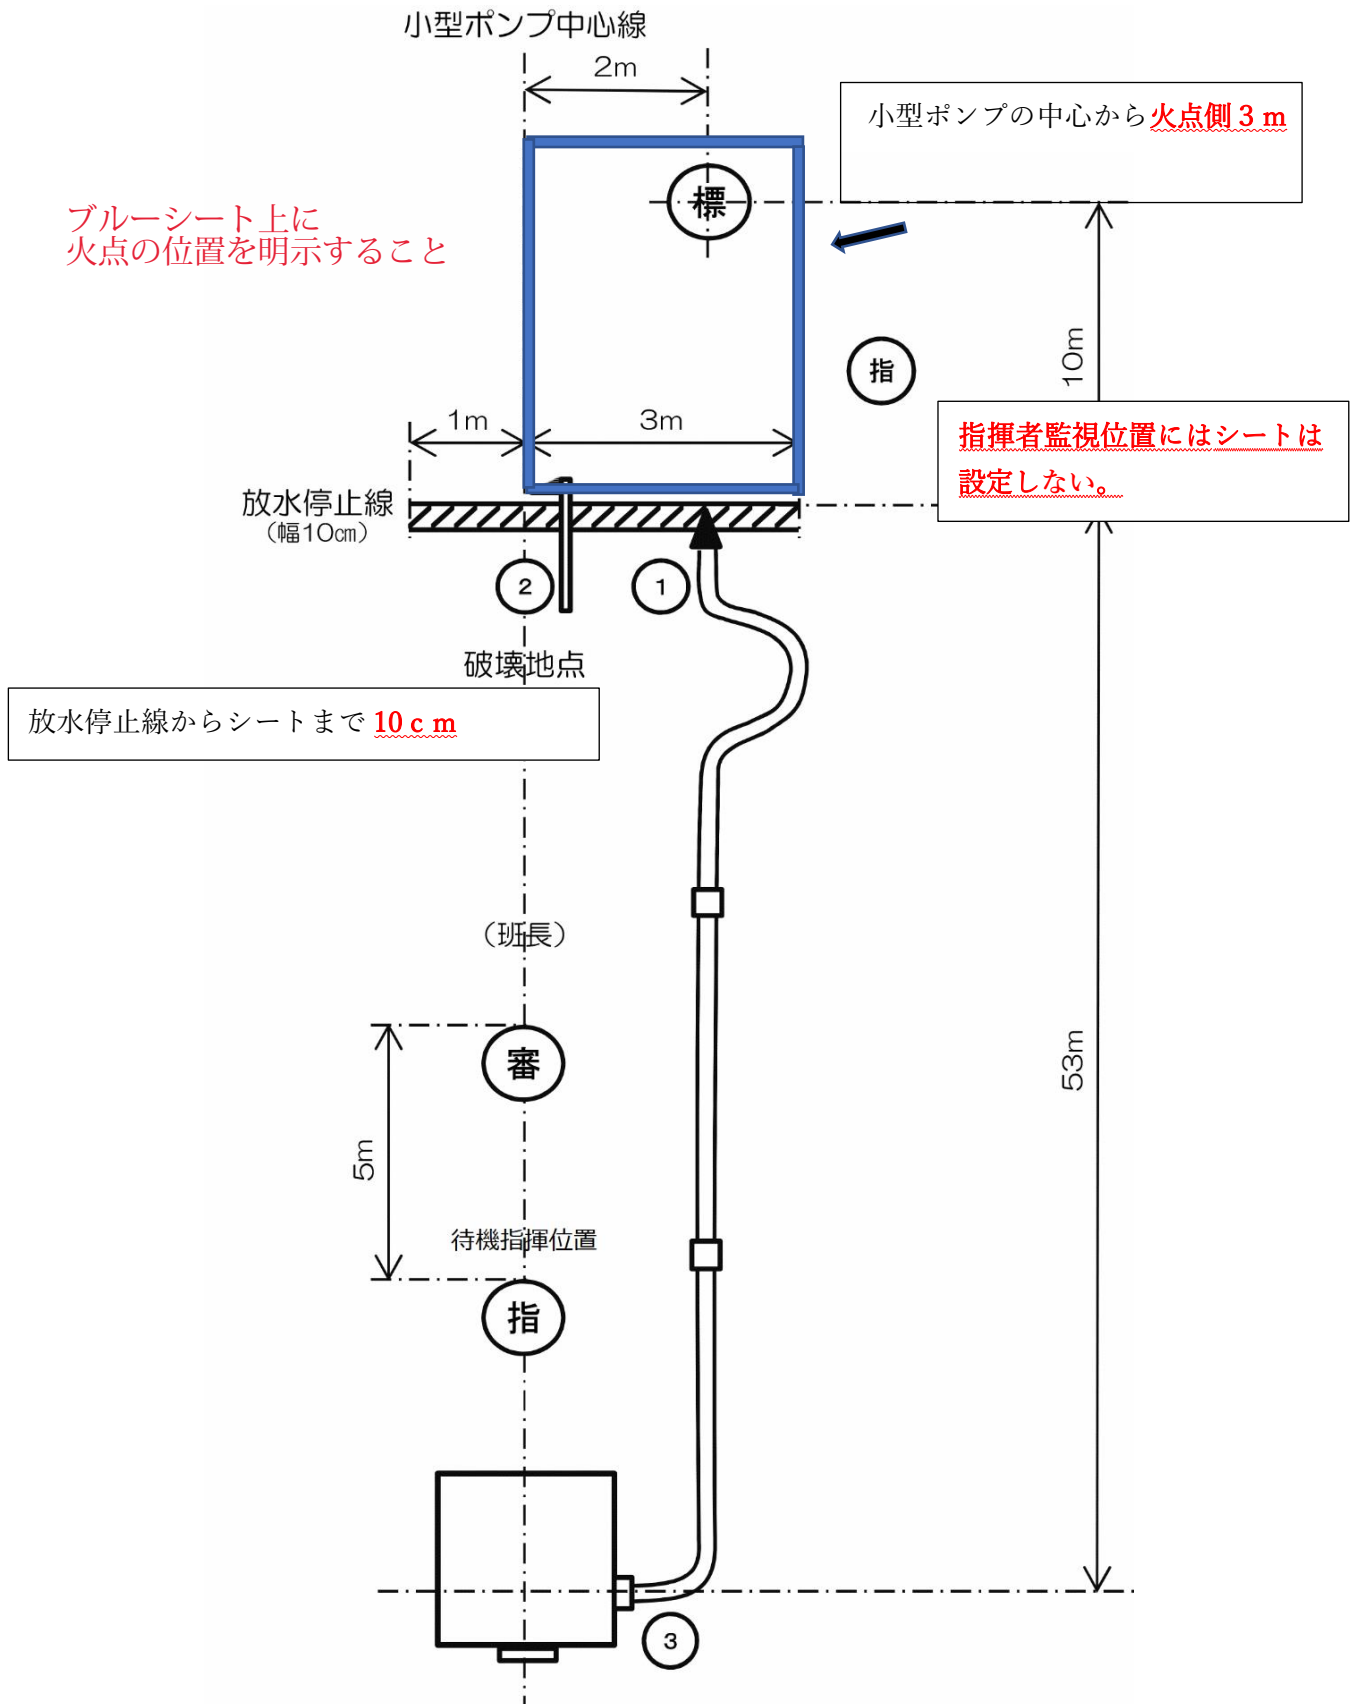


○ブルーシートの重ね方


幅 180 c m のものを折りたたんで重ねていく。
火点側に水を捌けさせられるように重ねる。

火点側

×

 

○

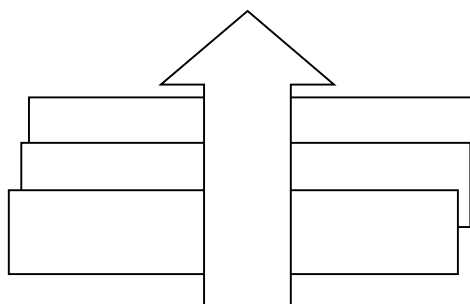

水利側