



【物件番号1, 2, 3】 京都府庁


【物件番号1】 第3号館 地下1階

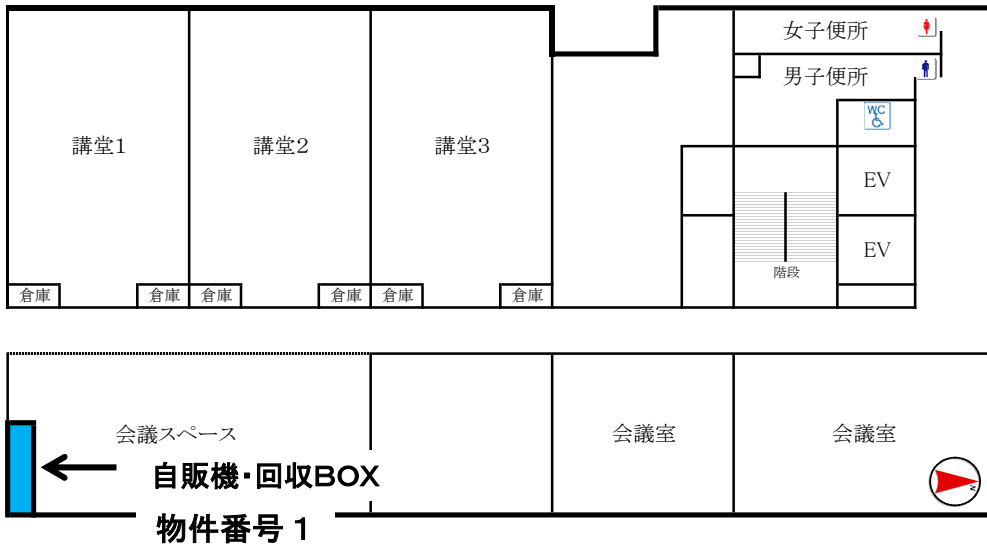

【物件番号2】 第3号館 1階

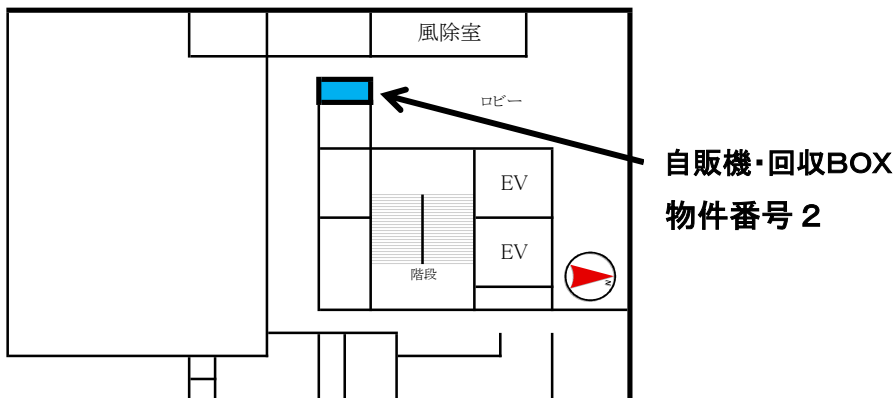


【物件番号3】 第3号館 3階

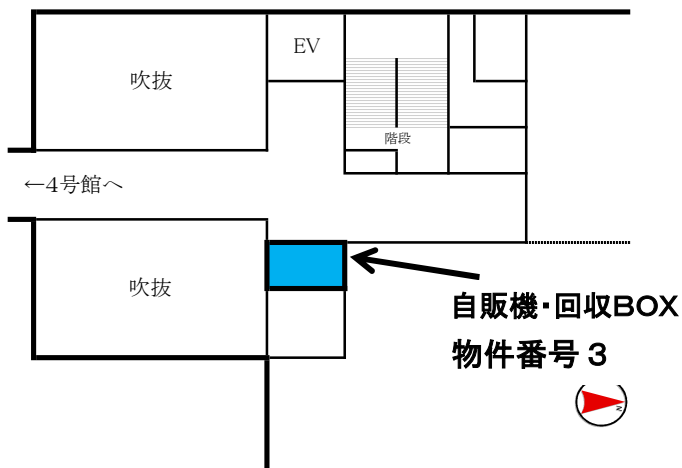


【物件番号4, 5】 京都府庁

【物件番号4】 第3号館 4階


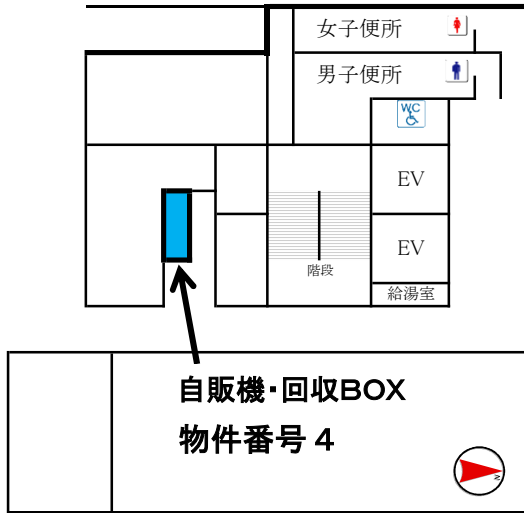


【物件番号5】 第4号館 3階


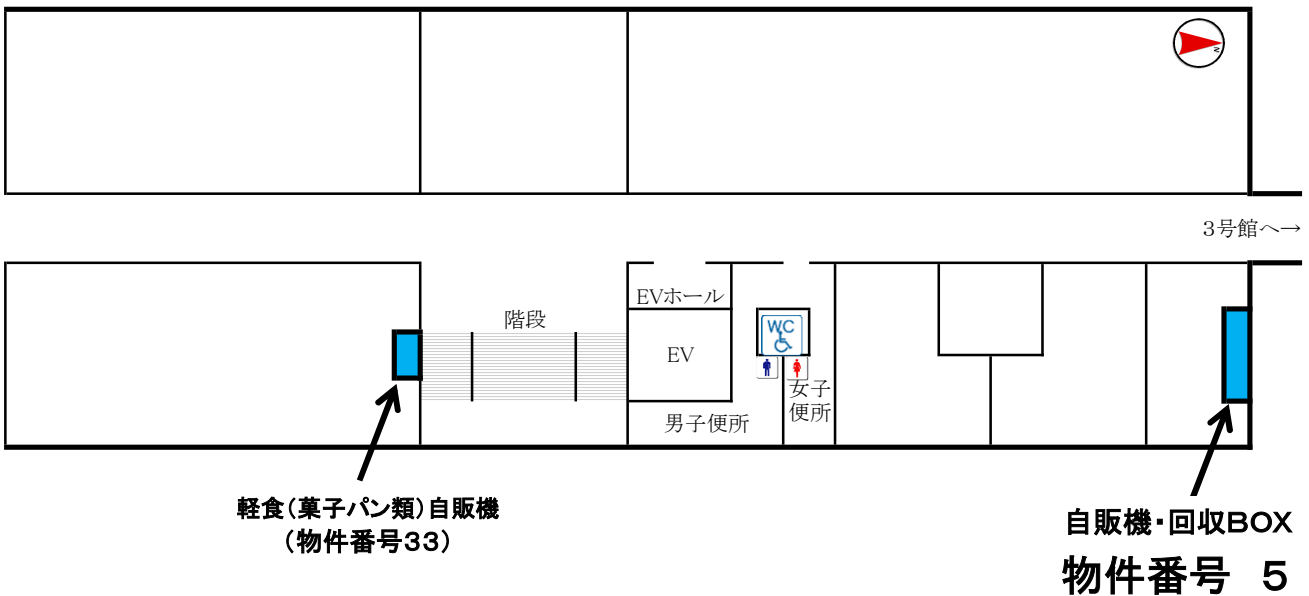


【物件番号6、7】 警察本部庁舎本館 自動販売機設置図

< 1階 >

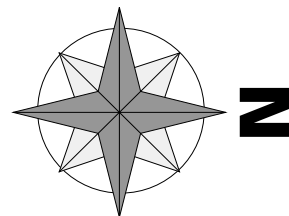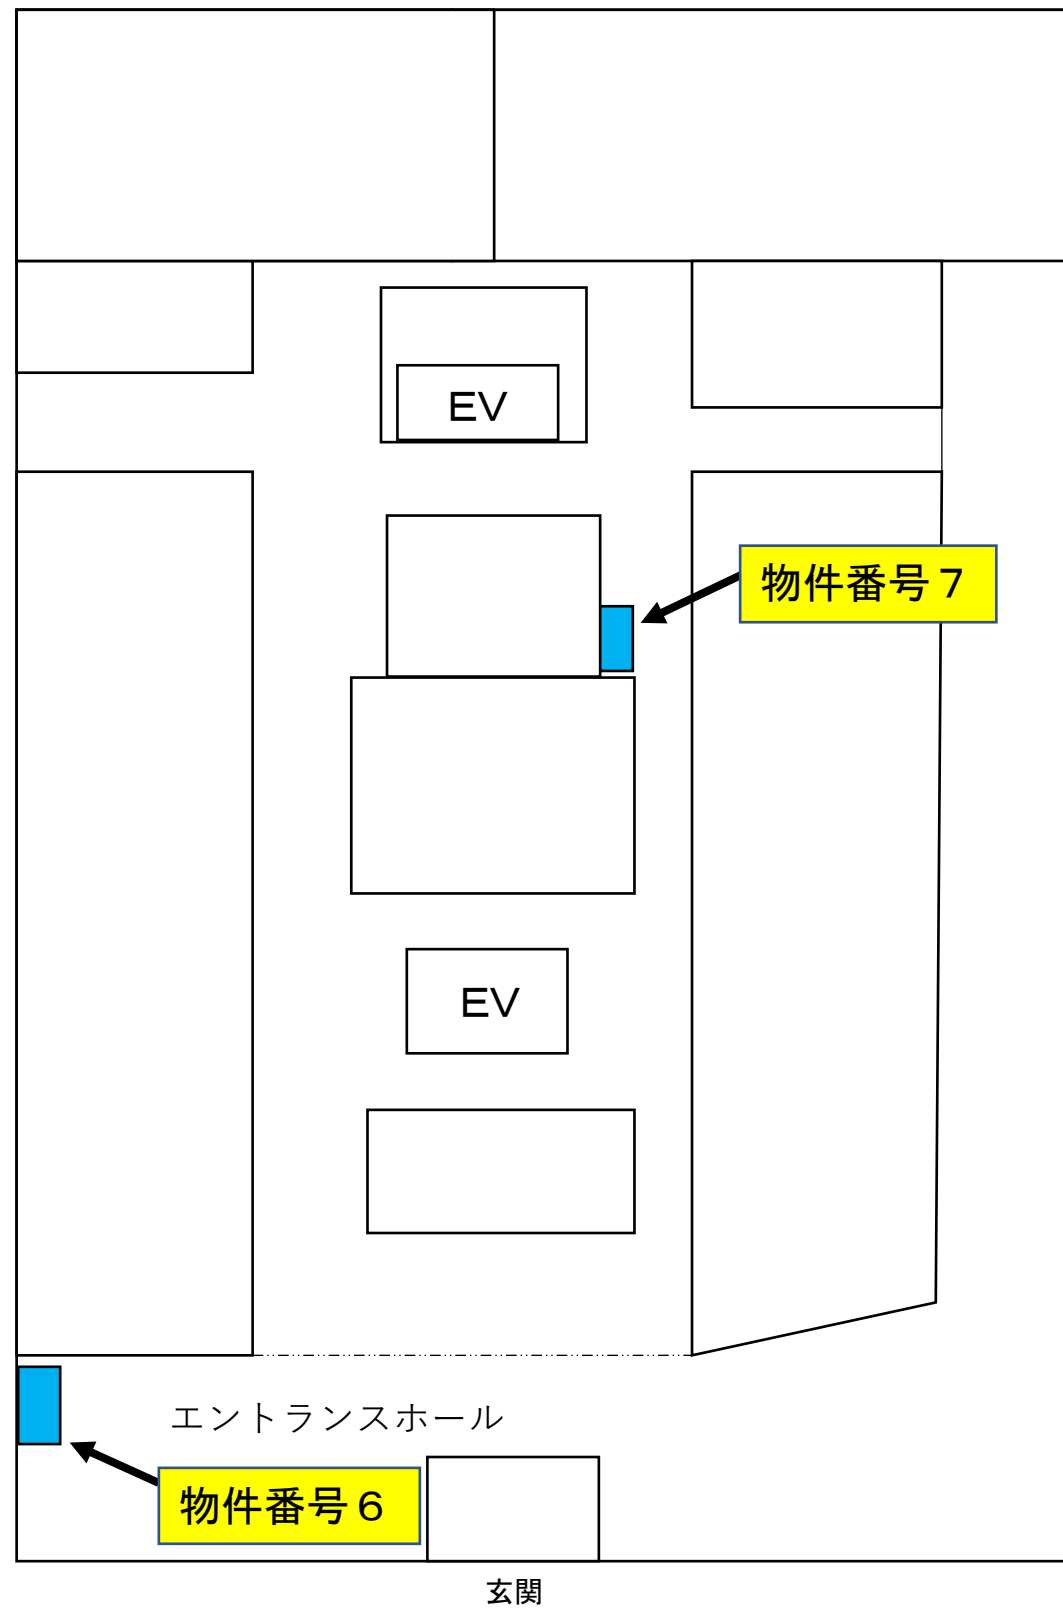

< 2階 >

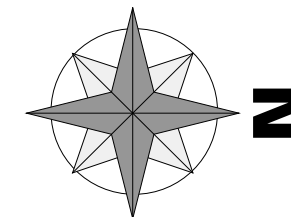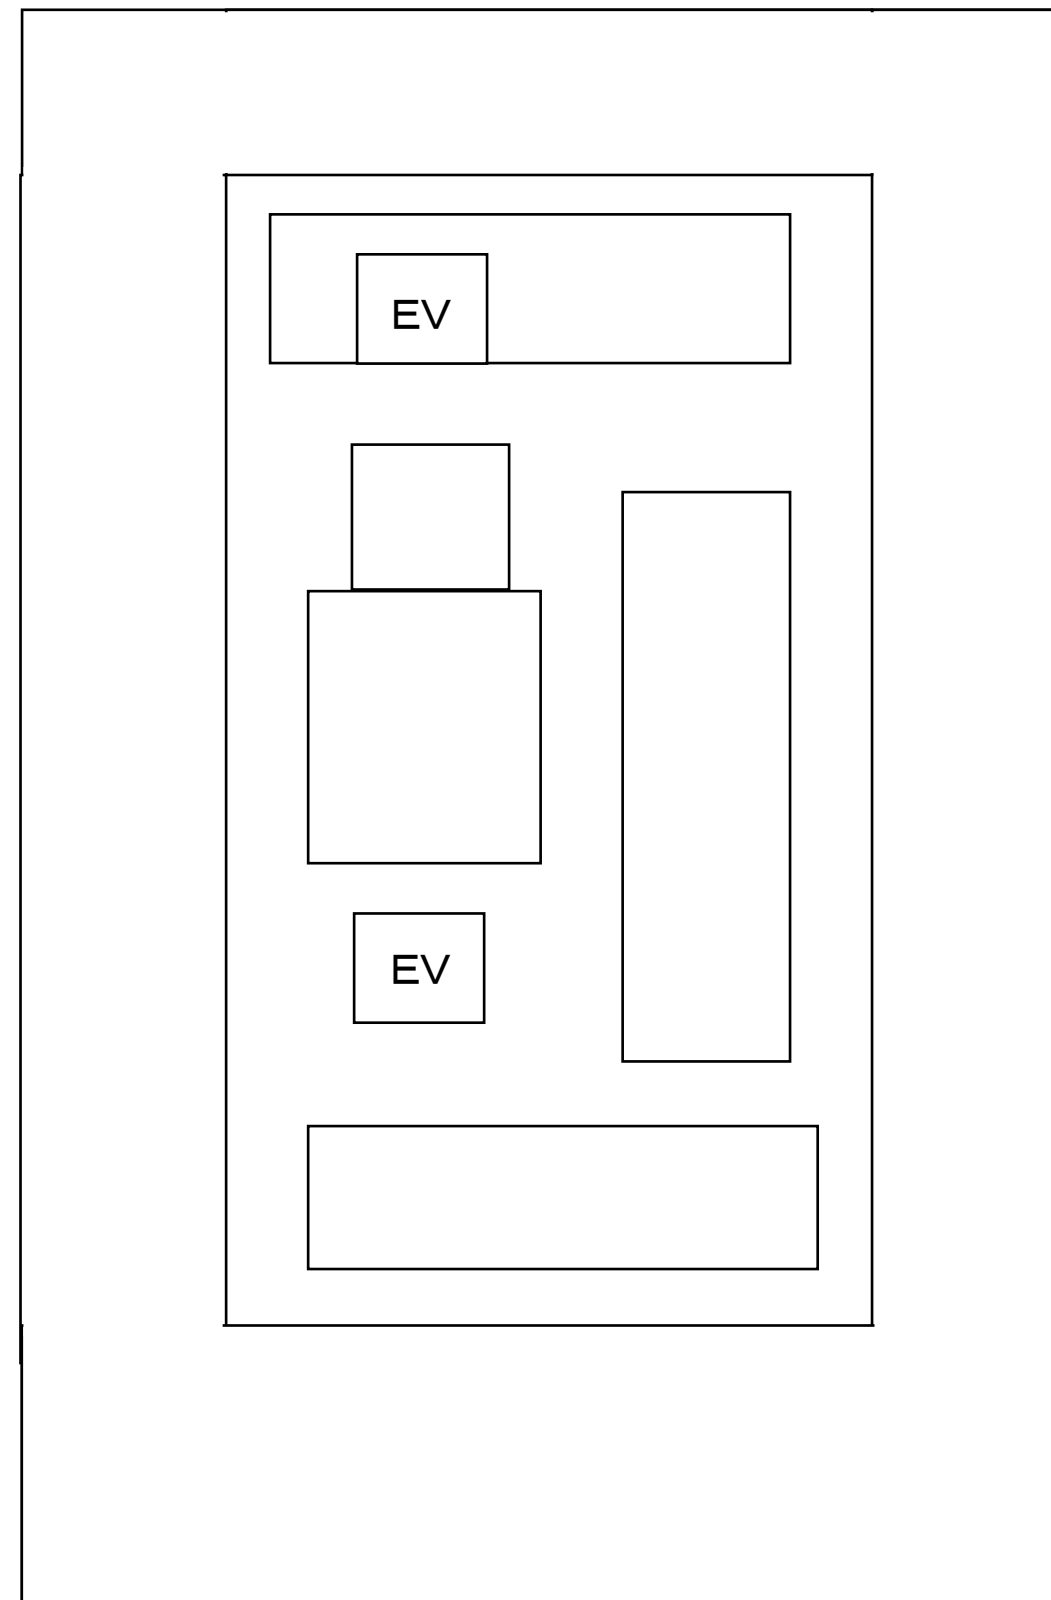

【物件番号8】 警察本部庁舎 自動販売機設置図
(交通機動隊庁舎)

