



物件番号16(移設前) 流域下水道事務所・宮津湾浄化センター（管理棟1階）

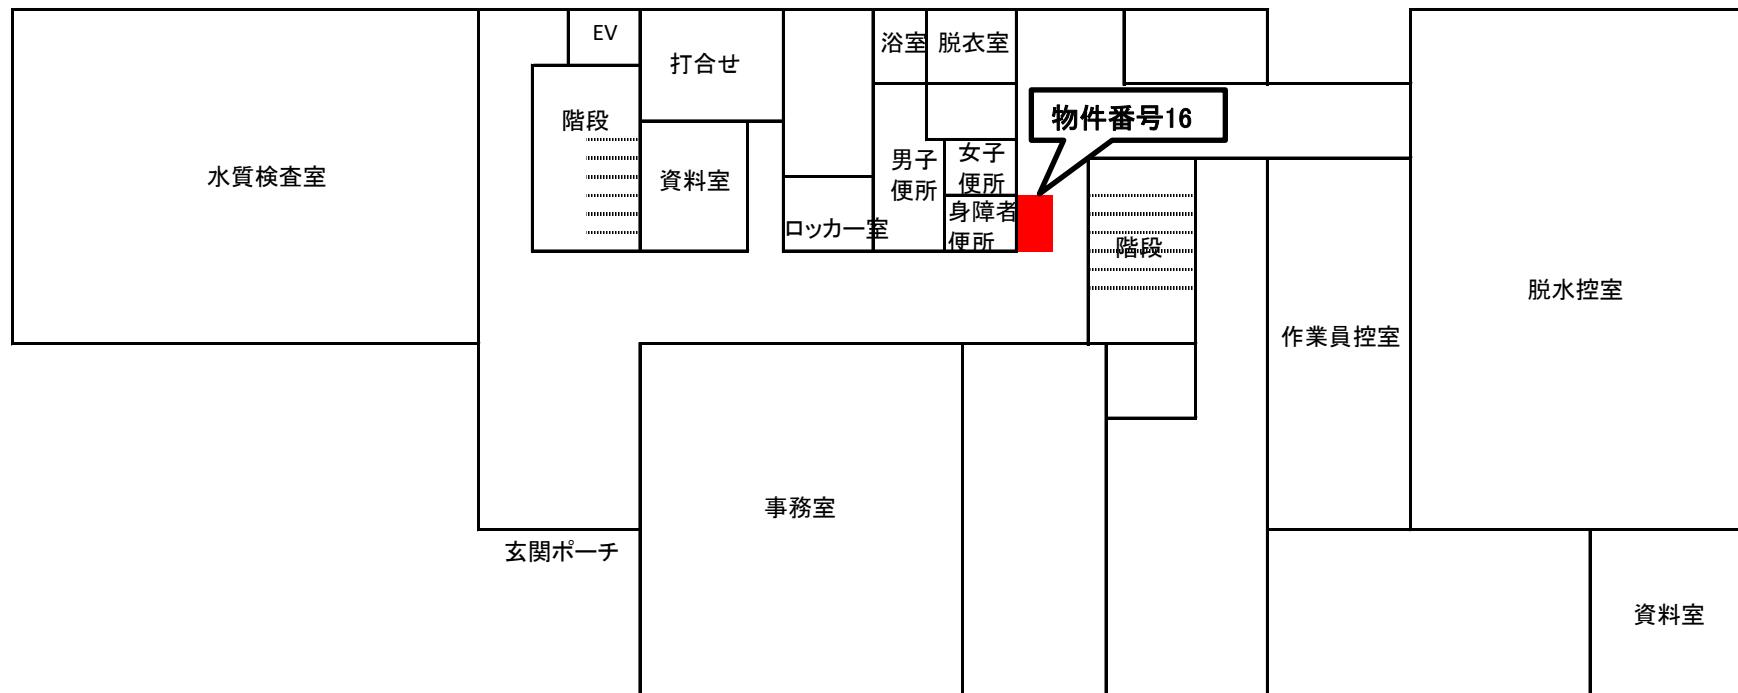


物件番号16(移設後)流域下水道事務所・宮津湾浄化センター（管理棟1階）




物件番号17 京都府立与謝の海支援学校 管理棟1階 平面図

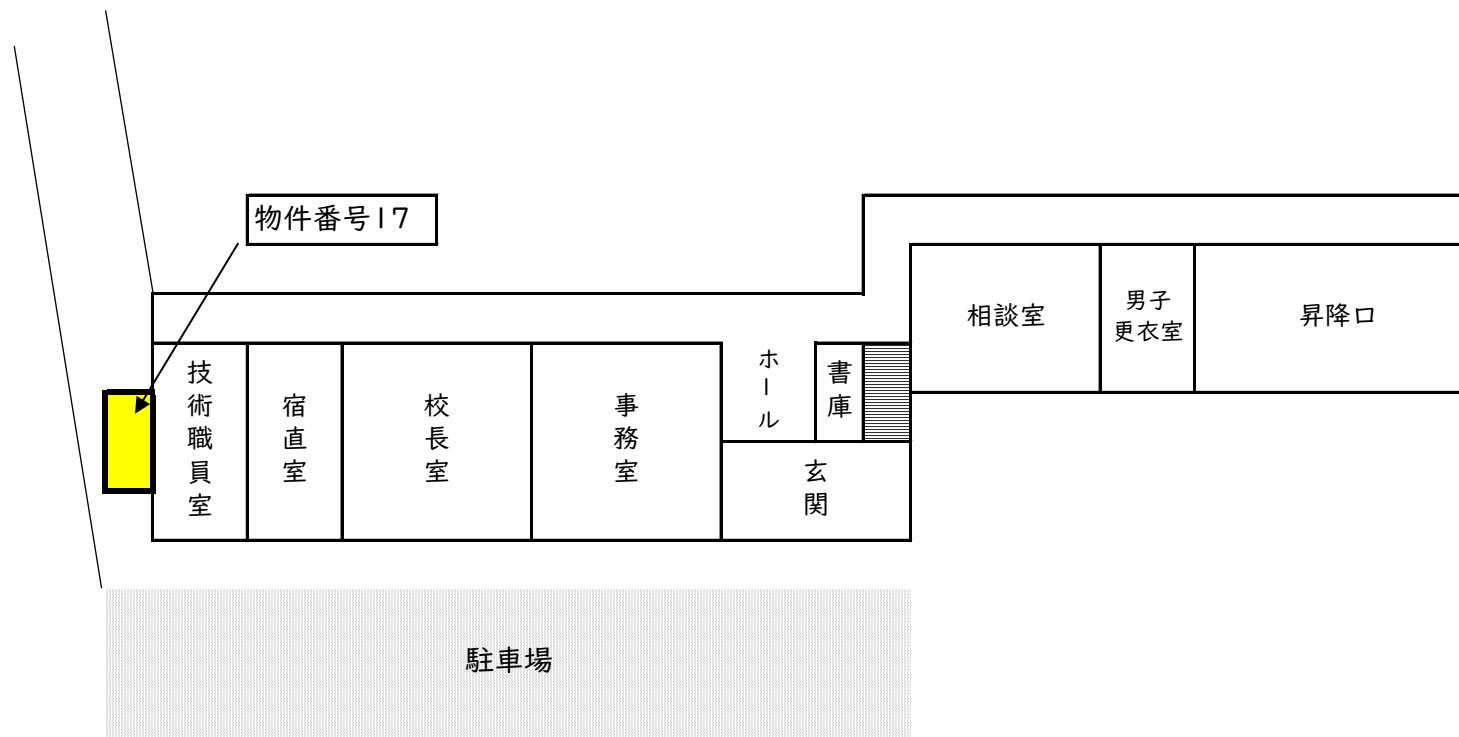


物件番号17 京都府立与謝の海支援学校

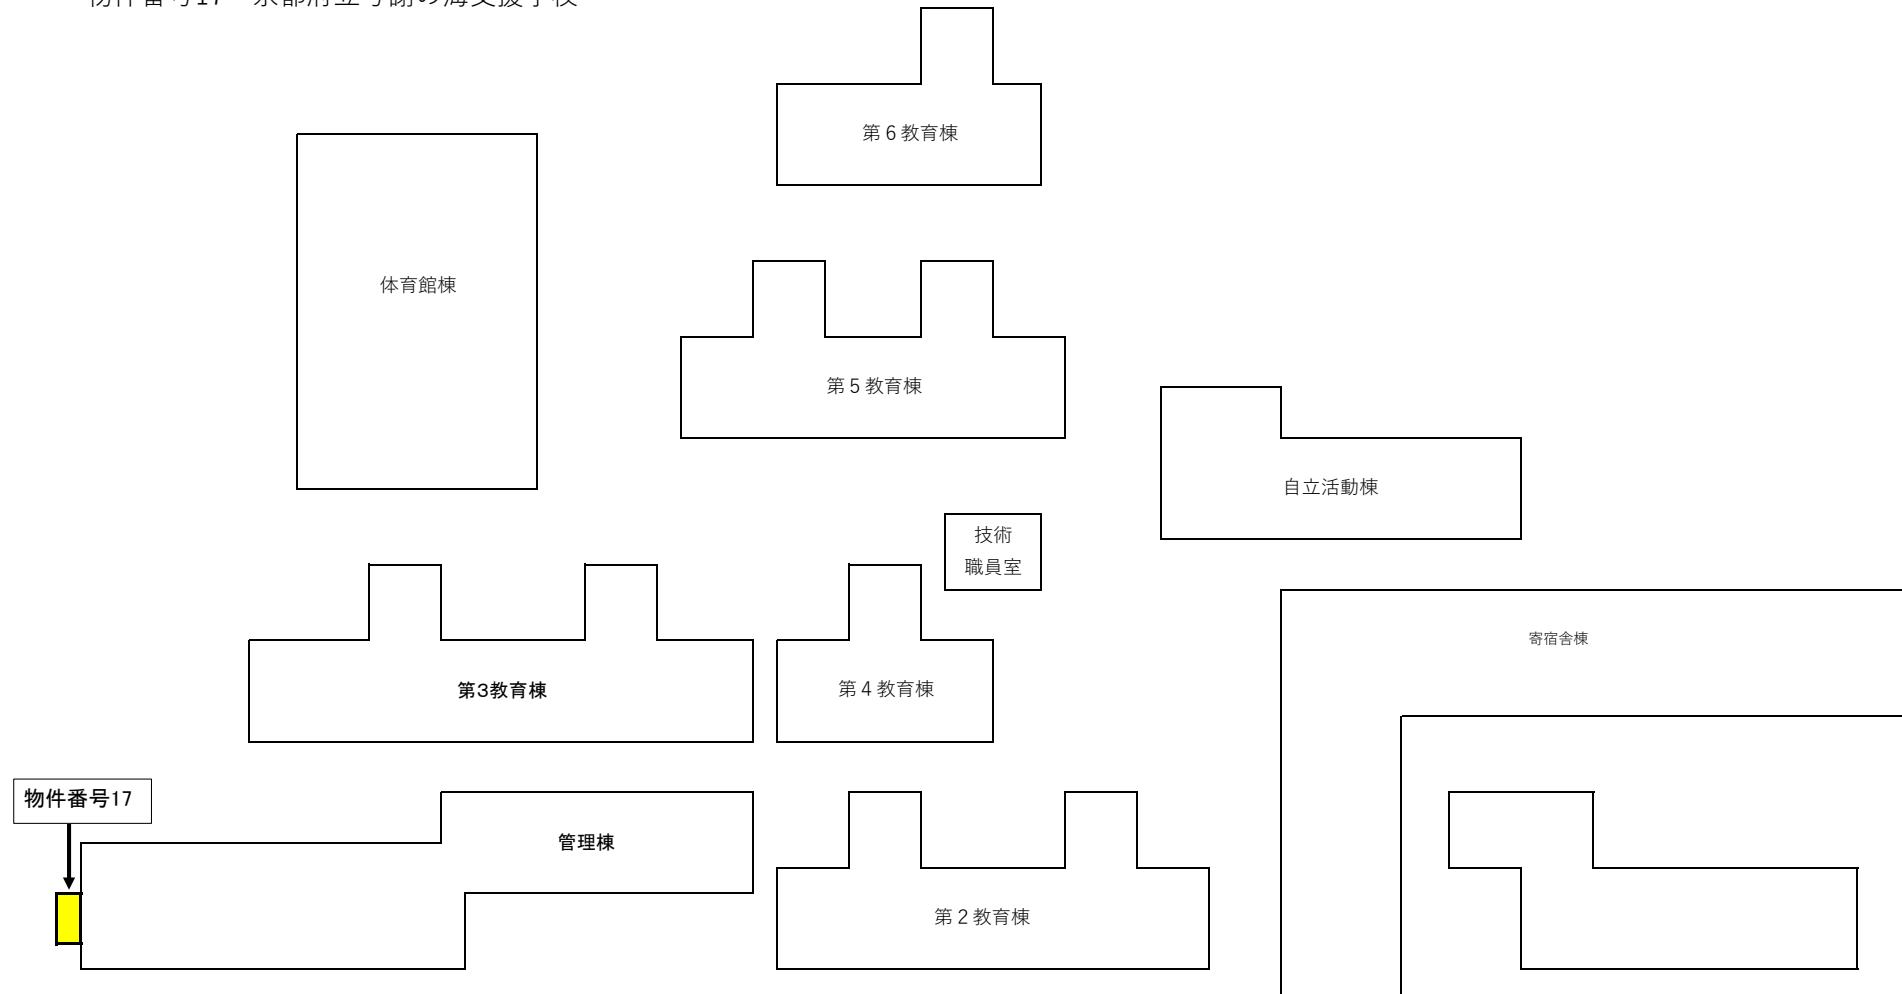


物件番号18 京都府立丹後緑風高等学校網野学舎 《 生徒昇降口平面図 》

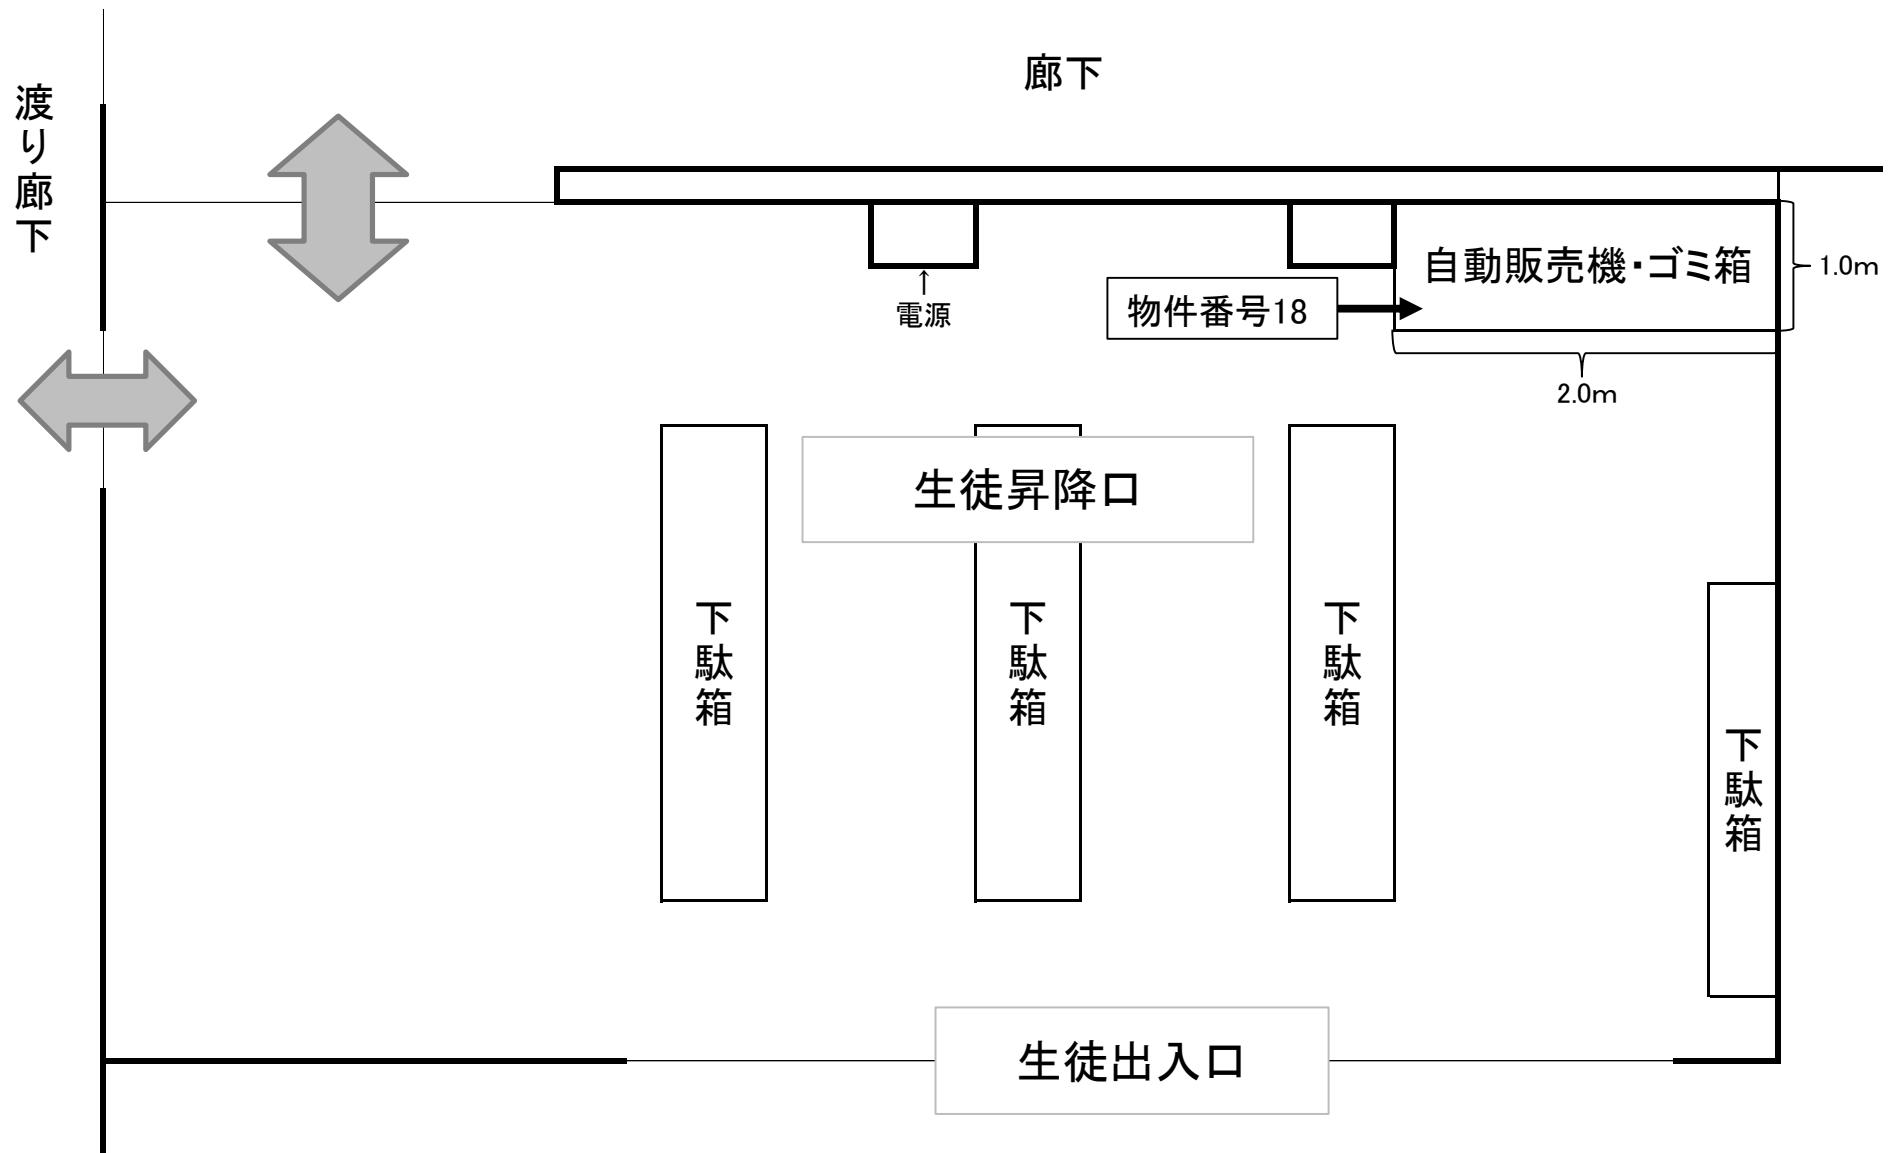


物件番号19 宮津天橋立高等学校宮津学舎

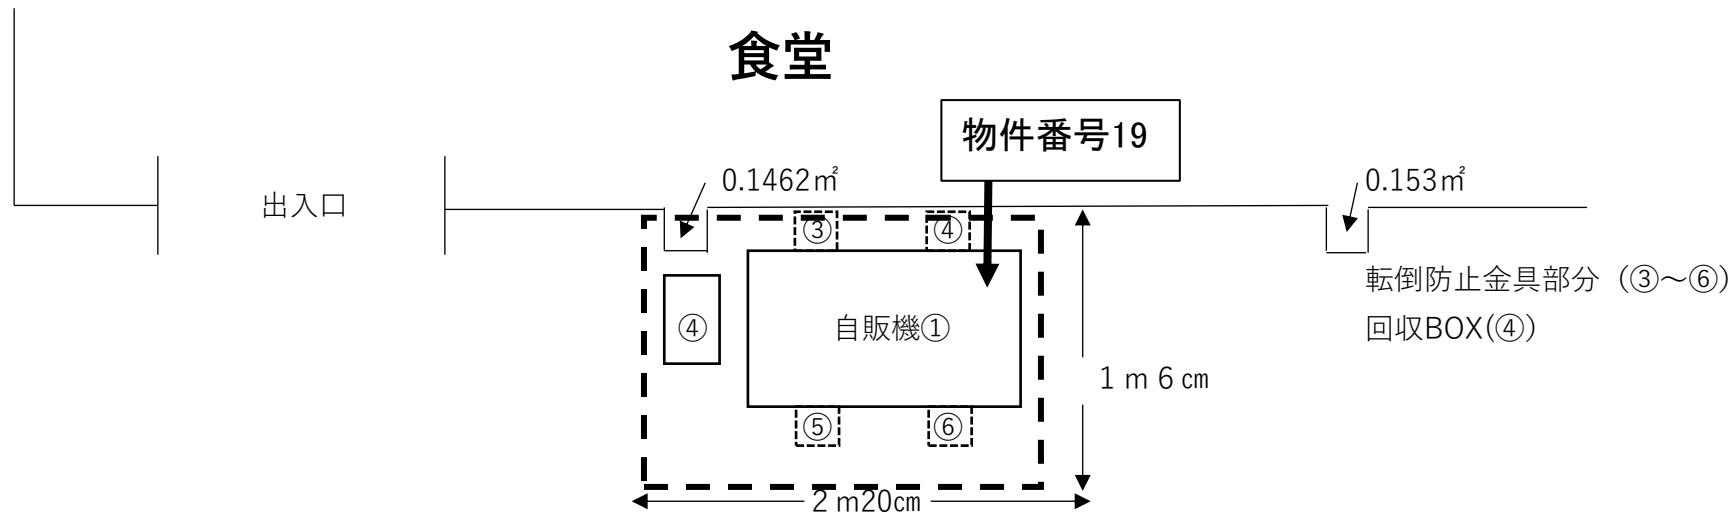

物件番号20 宮津天橋立高等学校

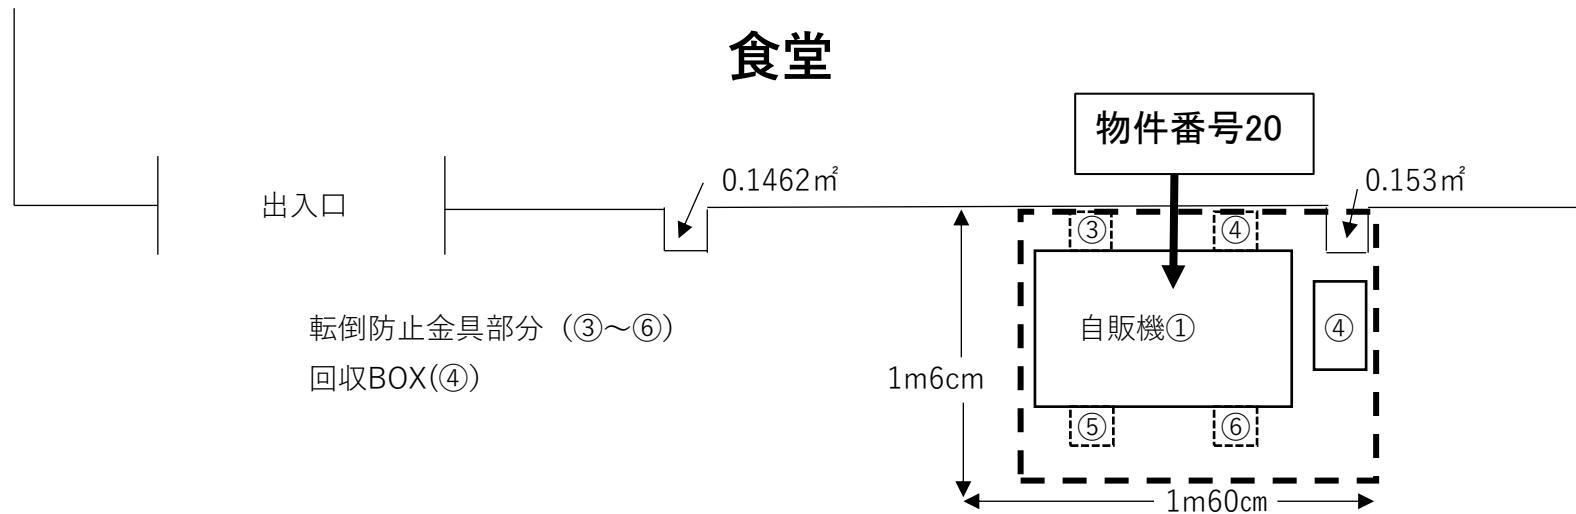

物件番号19、20 宮津天橋立高等学校宮津学舎 平面図

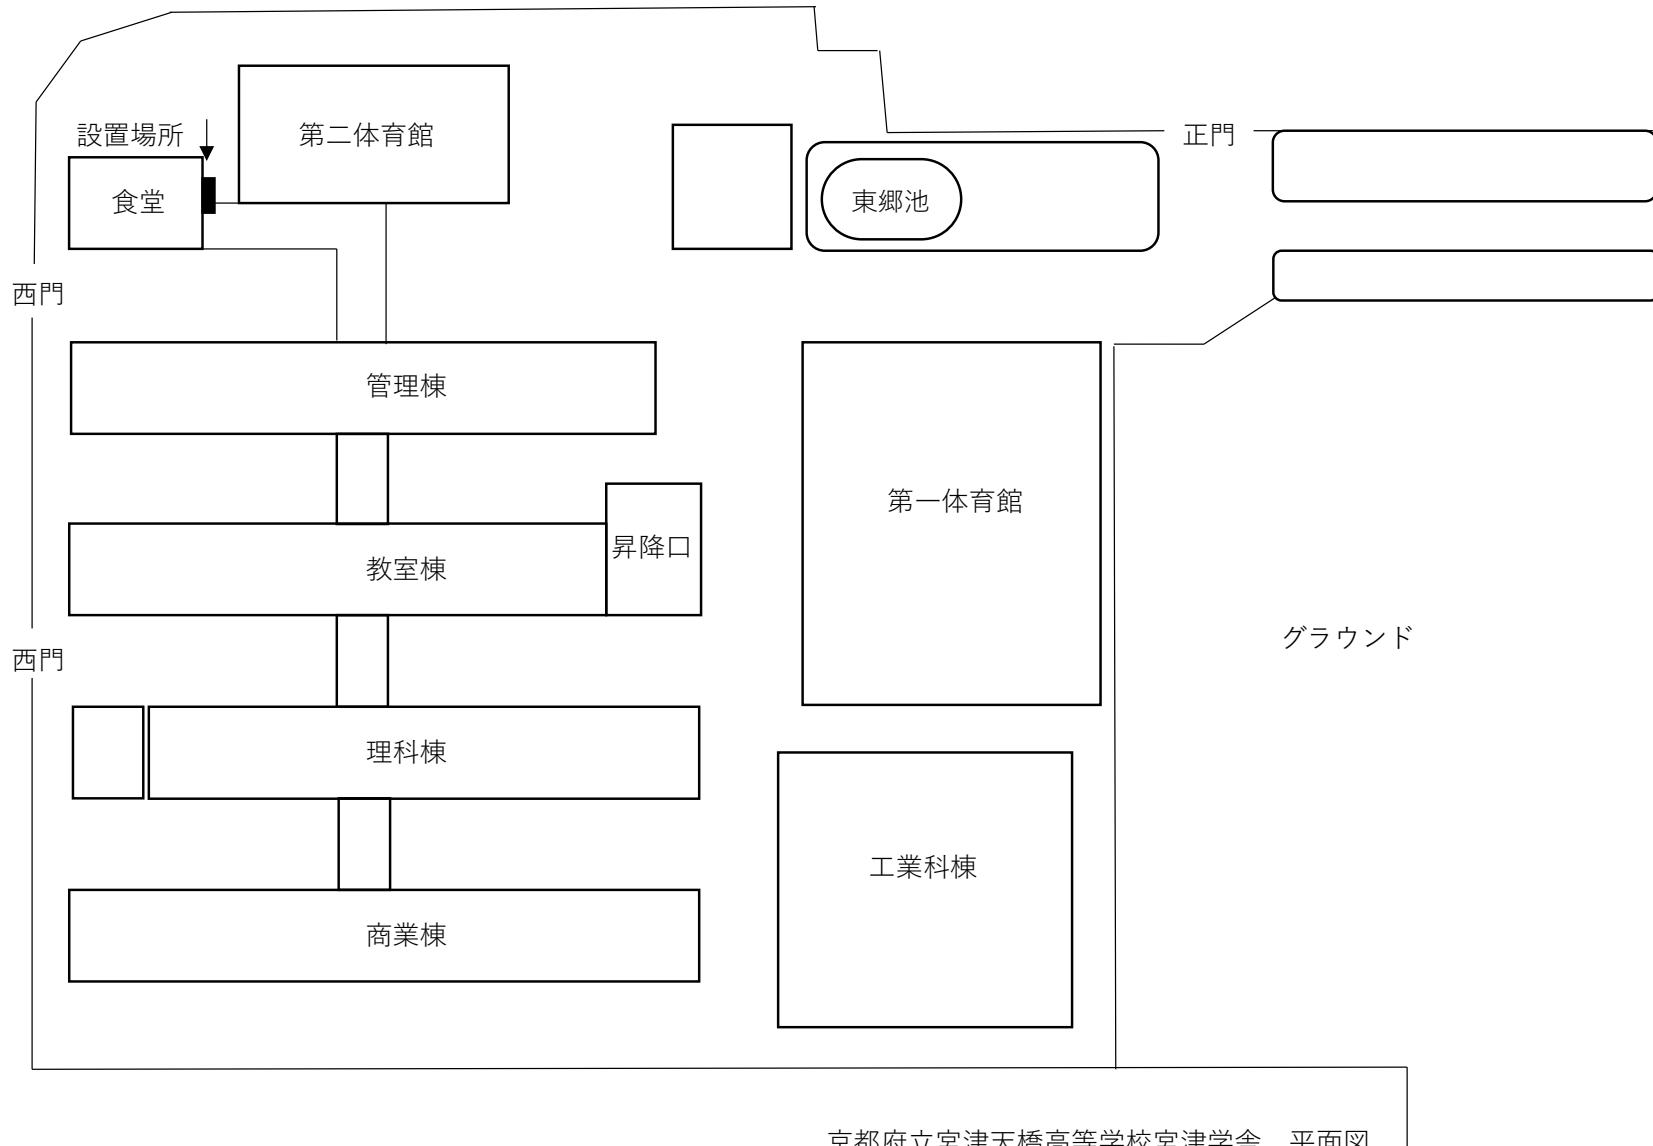

京都府立宮津天橋立高等学校宮津学舎 平面図