


物件番号2、21 京都府庁


第3号館 1階

物件番号2

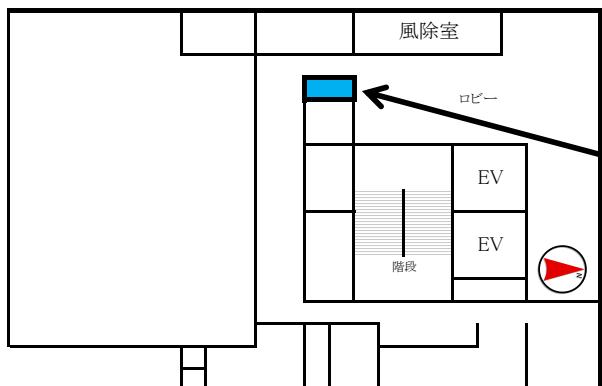


自販機・回収BOX

第4号館 3階

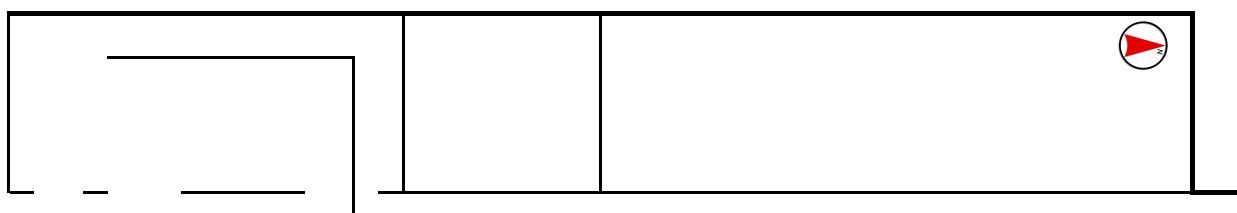


3号館～→

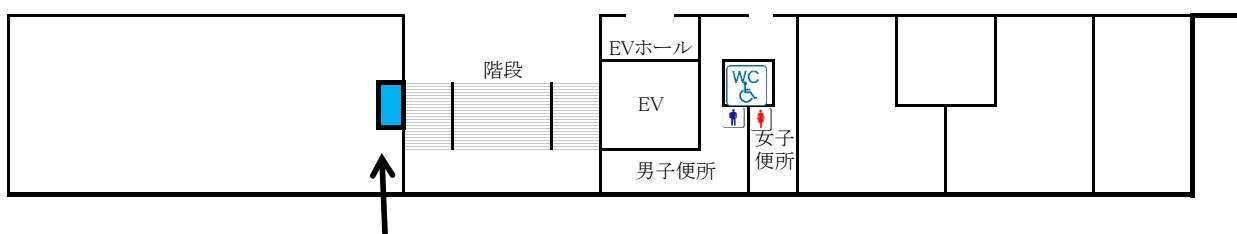

物件番号21


菓子パン自販機

物件番号22 未来くん広場自販機設置場所見取図

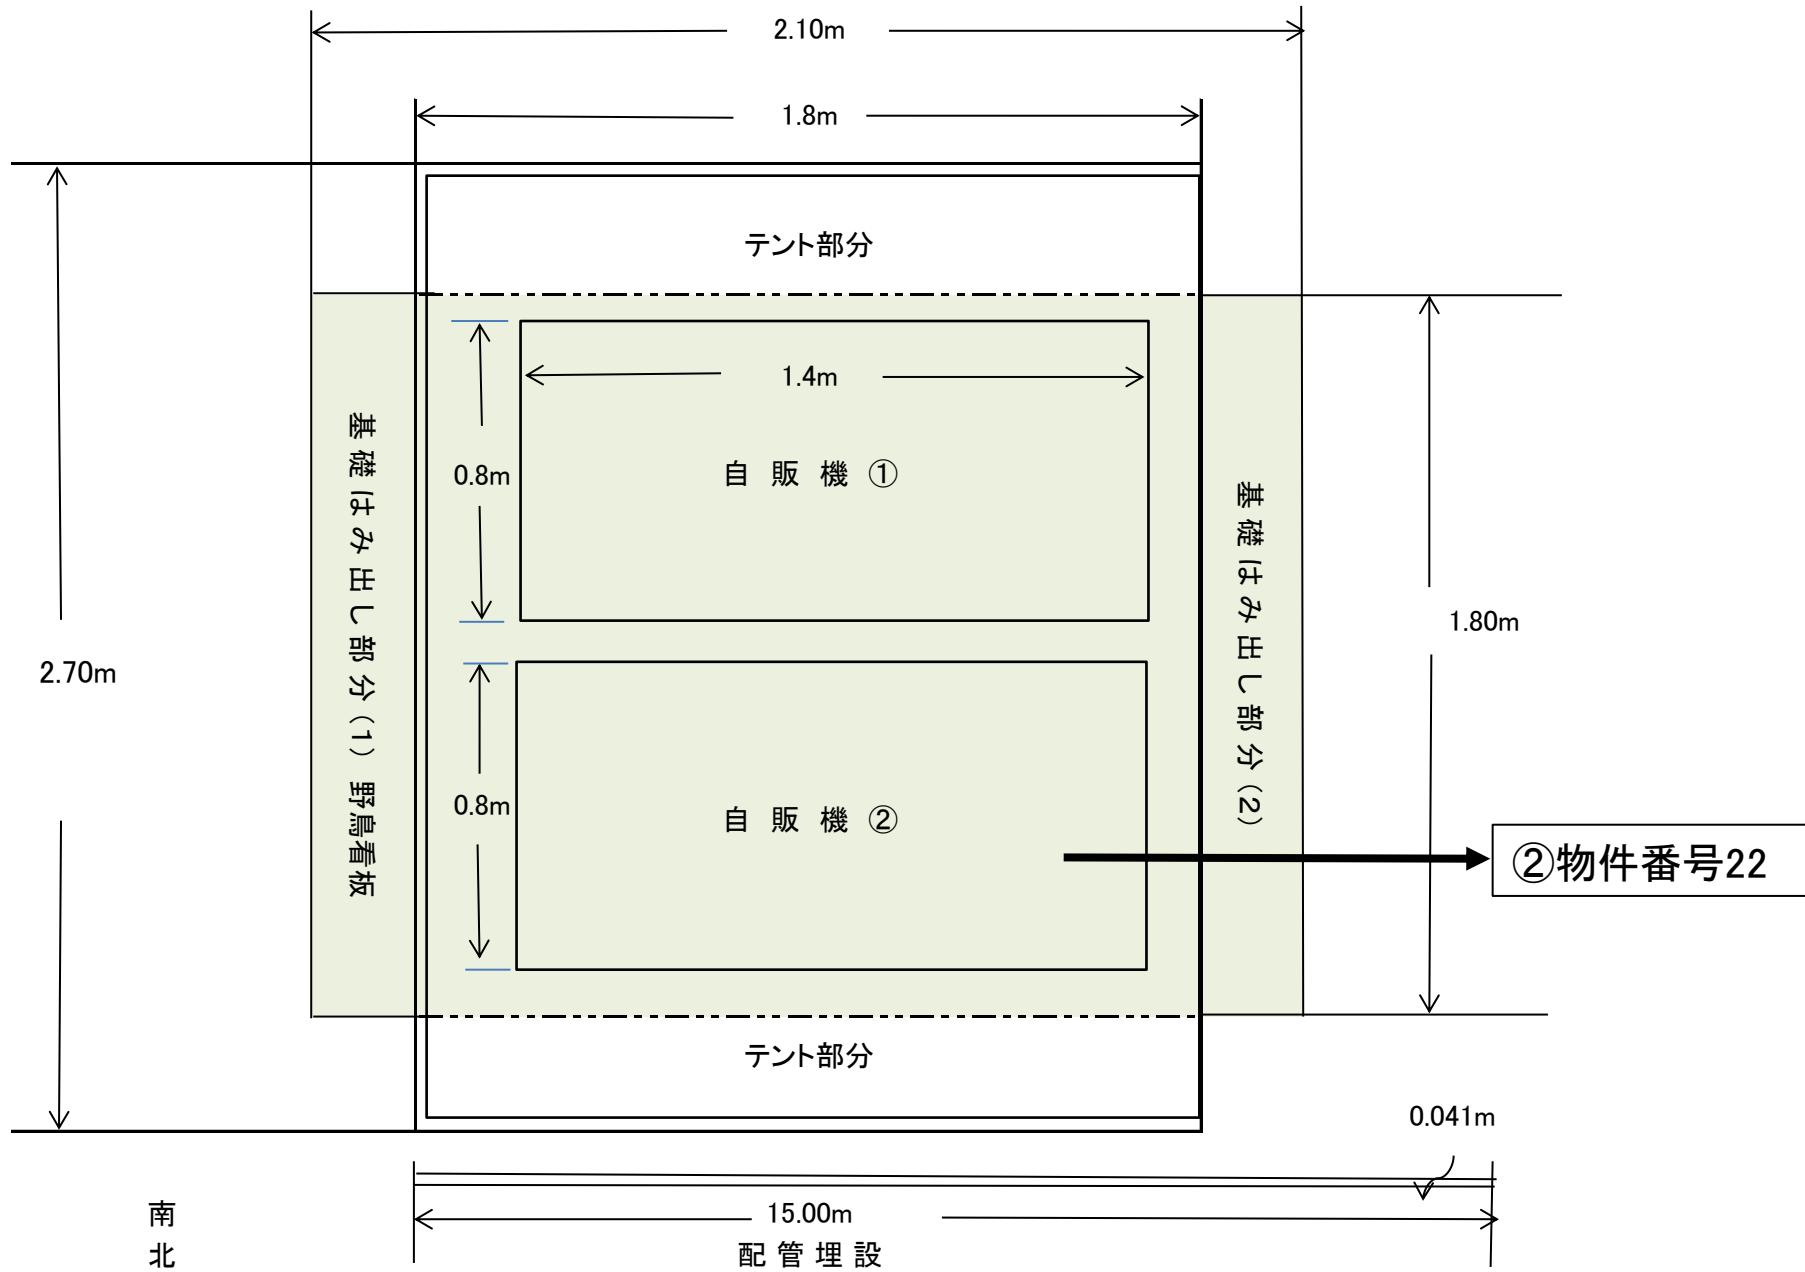

物件番号23 乙訓高等学校

平面図	縮尺	0 1/600 10 20 m	学校名	乙訓高等学校	調査番号	都道府県 (市町村)	(学校)	整理番号	794-3
-----	----	-----------------	-----	--------	------	------------	------	------	-------

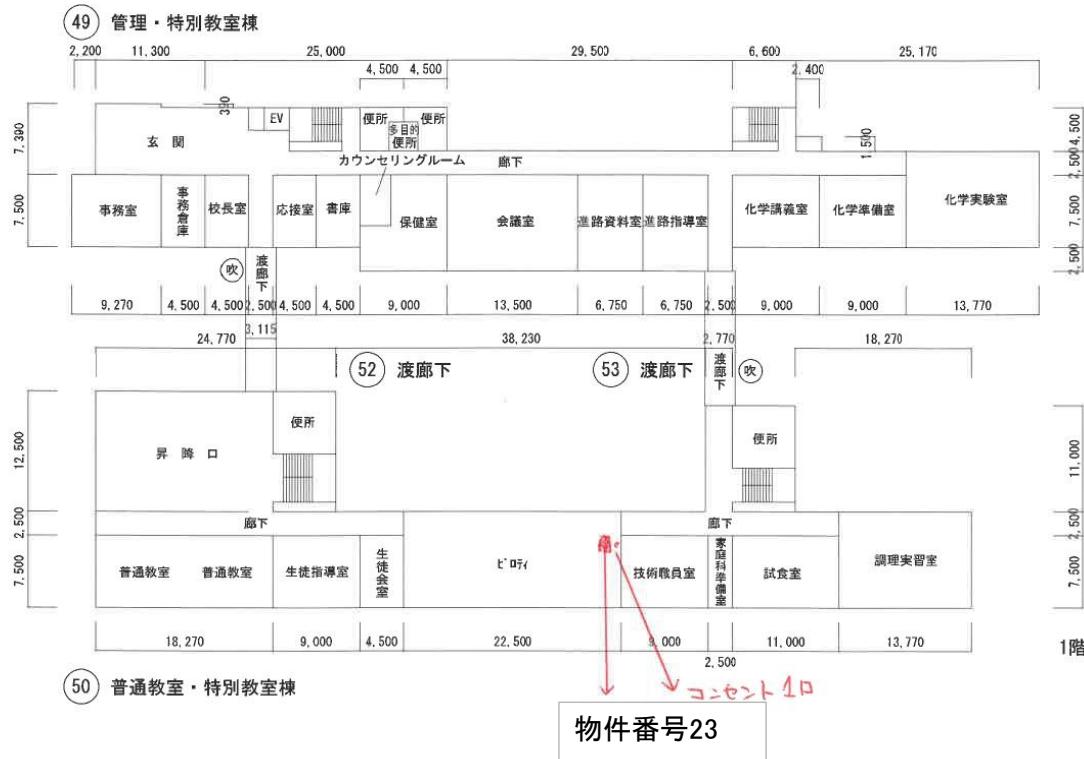






物件番号24 京都八幡高等学校 南キャンパス

5棟 1階

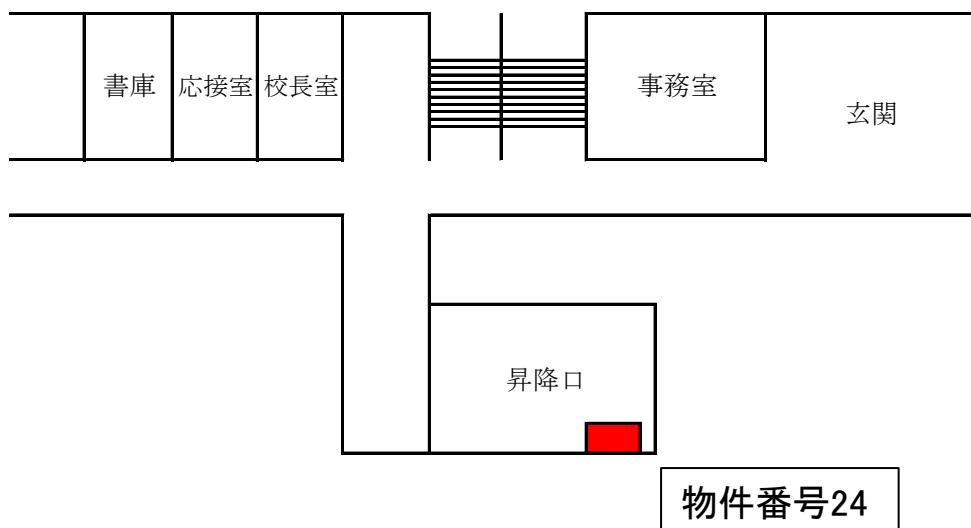

物件番号25 京都府立丹後緑風高等学校 平面図

