


水産事務所 本館3階


# 【物件番号30】 水産事務所

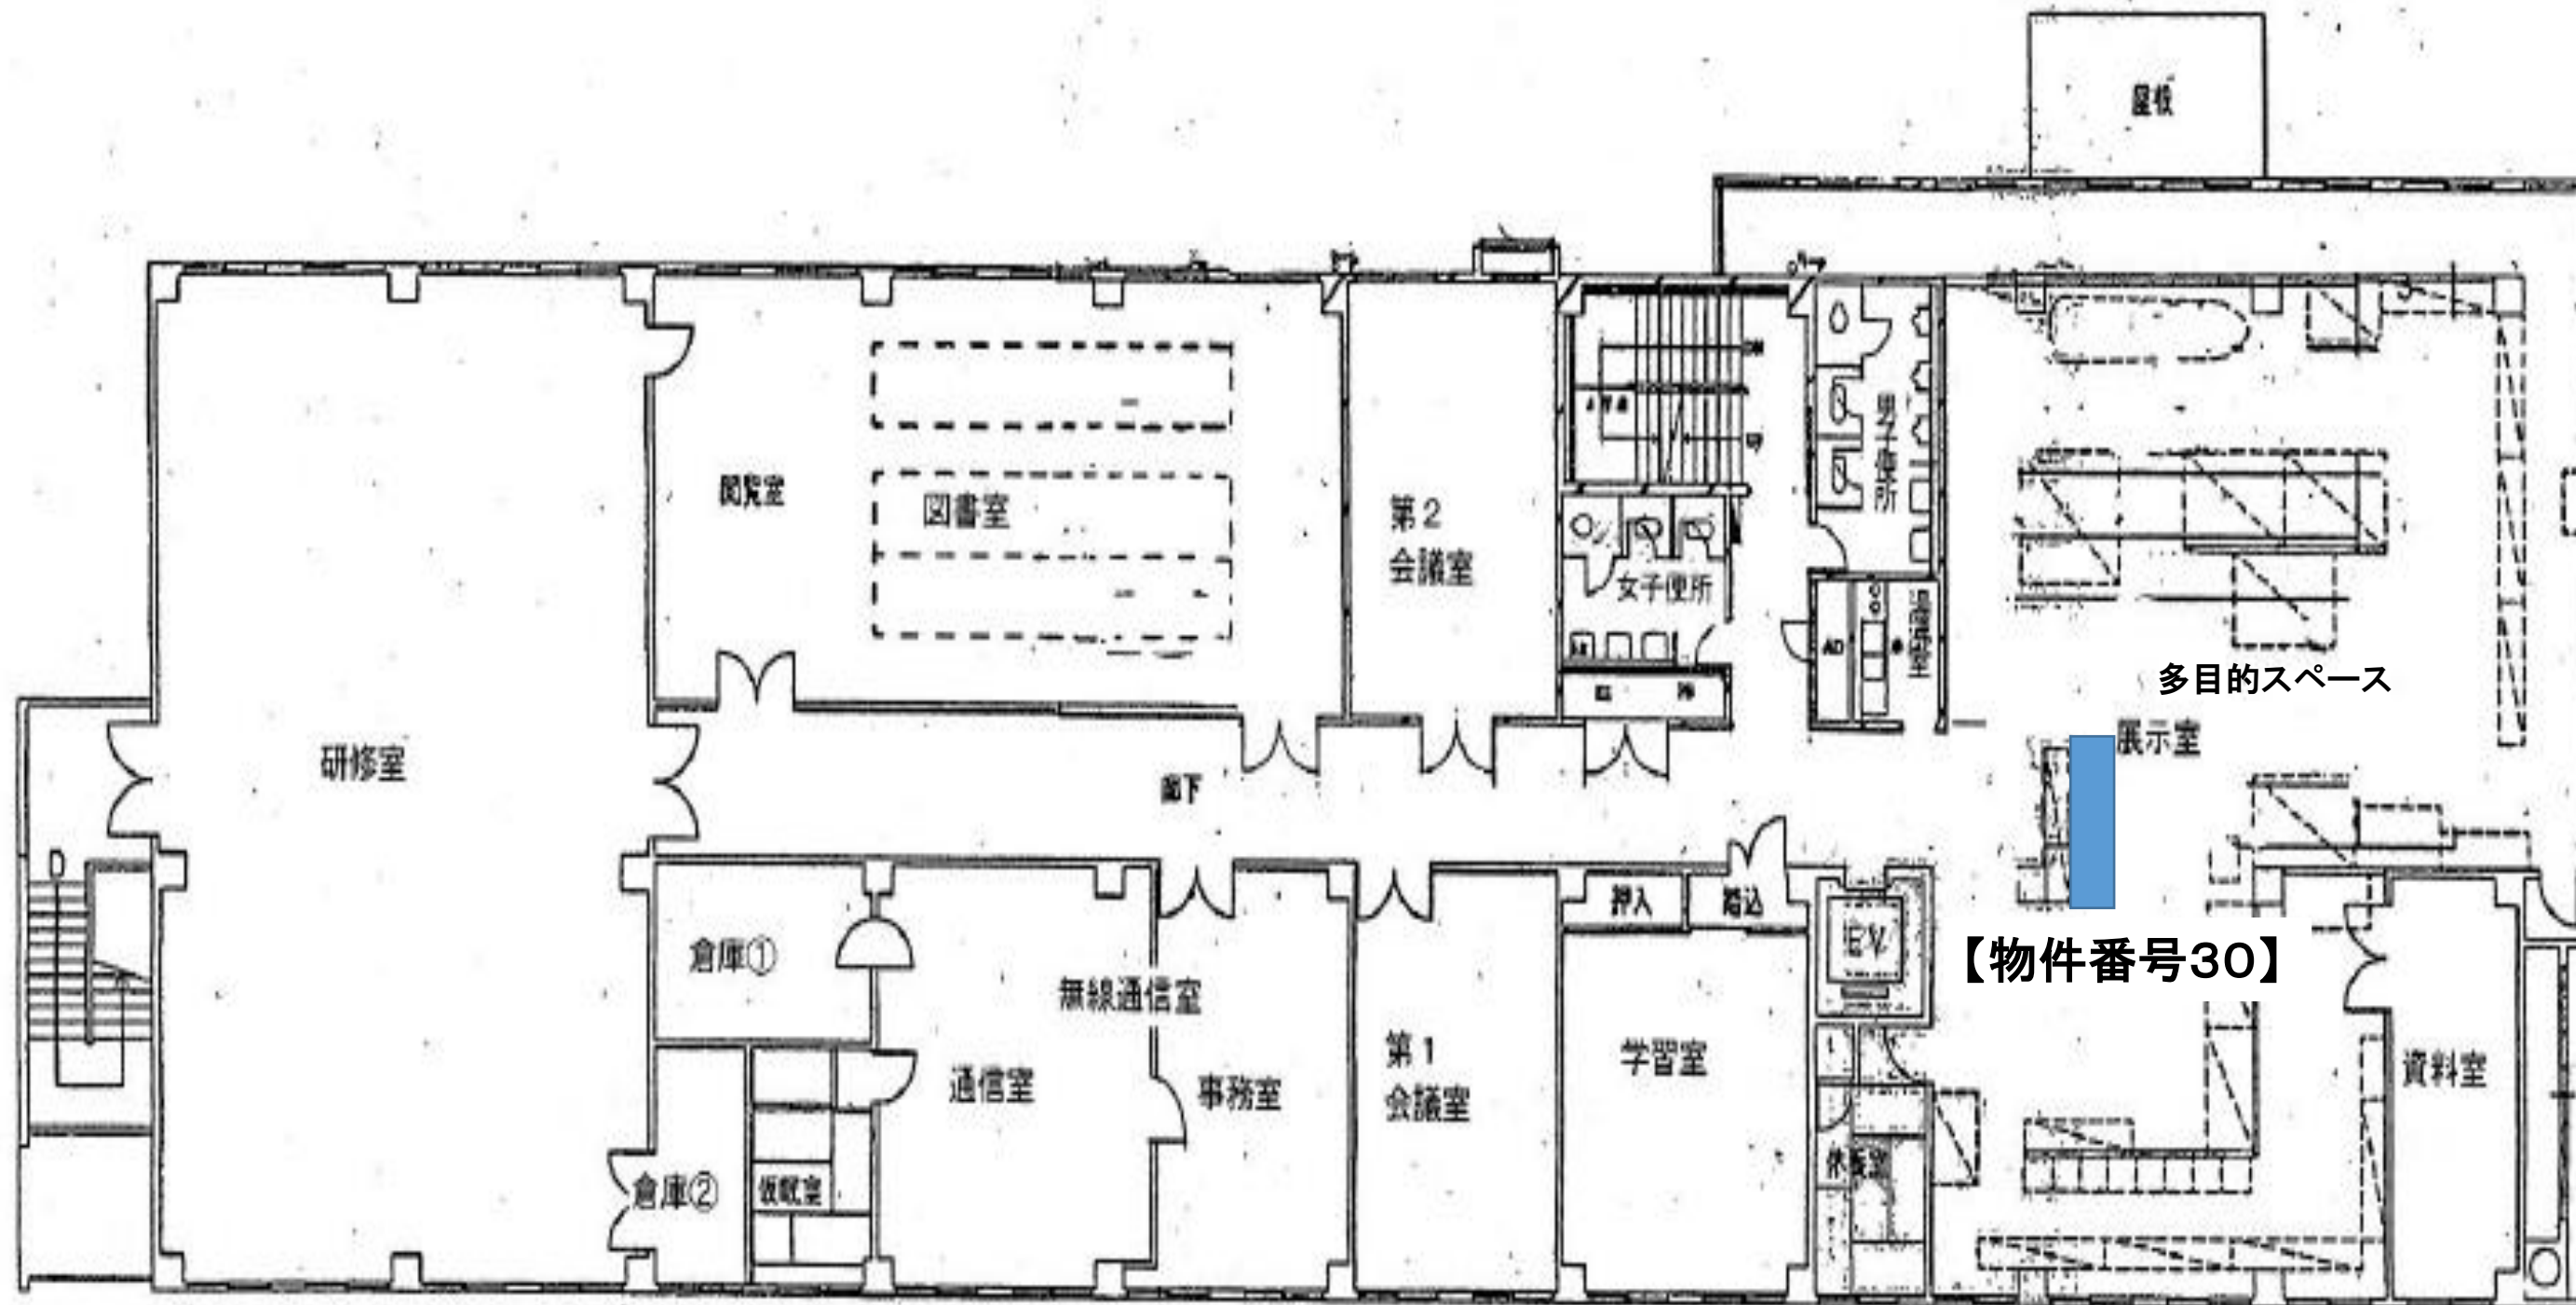



【物件番号30】

■ : 自動販売機設置場所

【物件番号31】丹後緑風高等学校網野学舎 《生徒昇降口平面図》

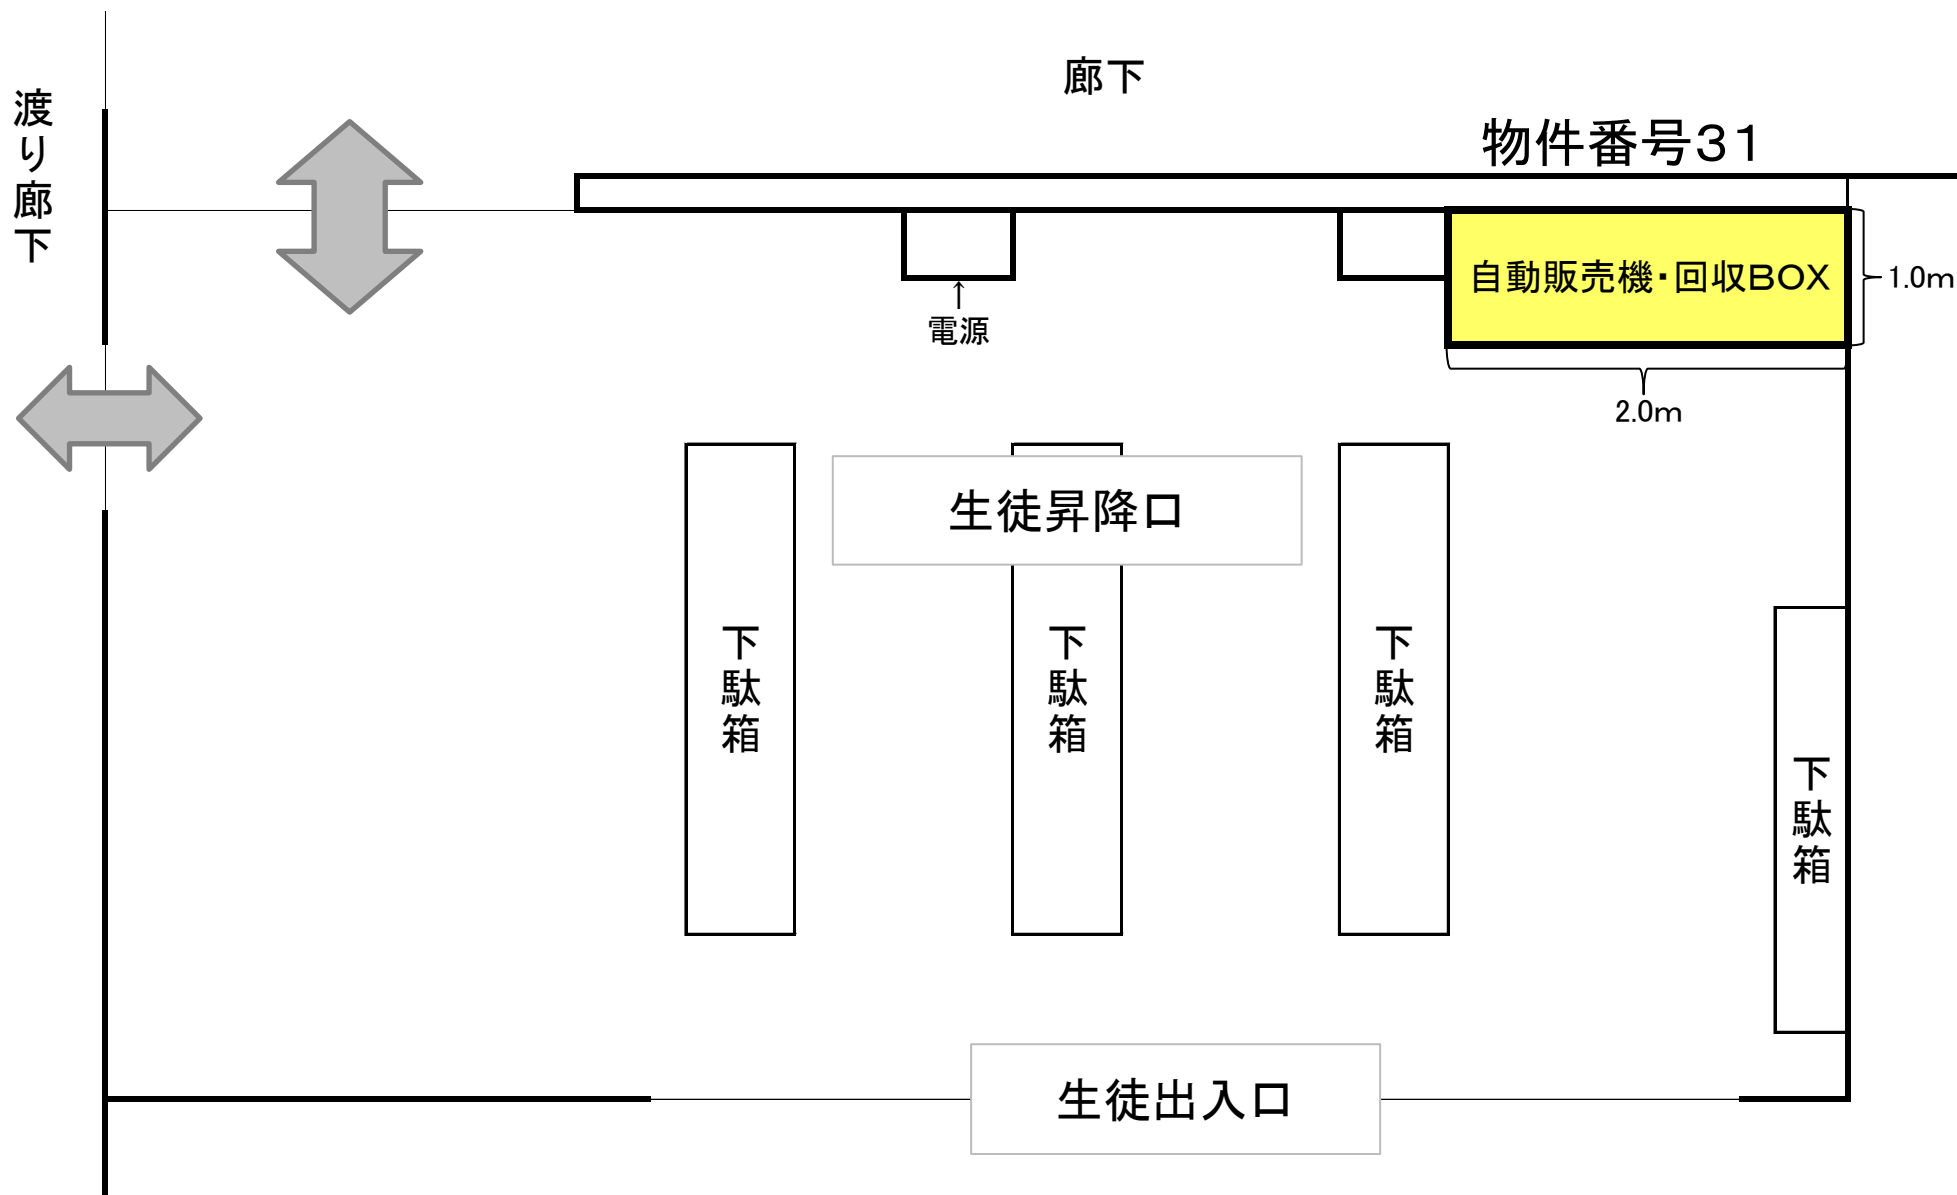

# 【物件番号32】 宮津天橋高等学校加悦谷学舎 配置図

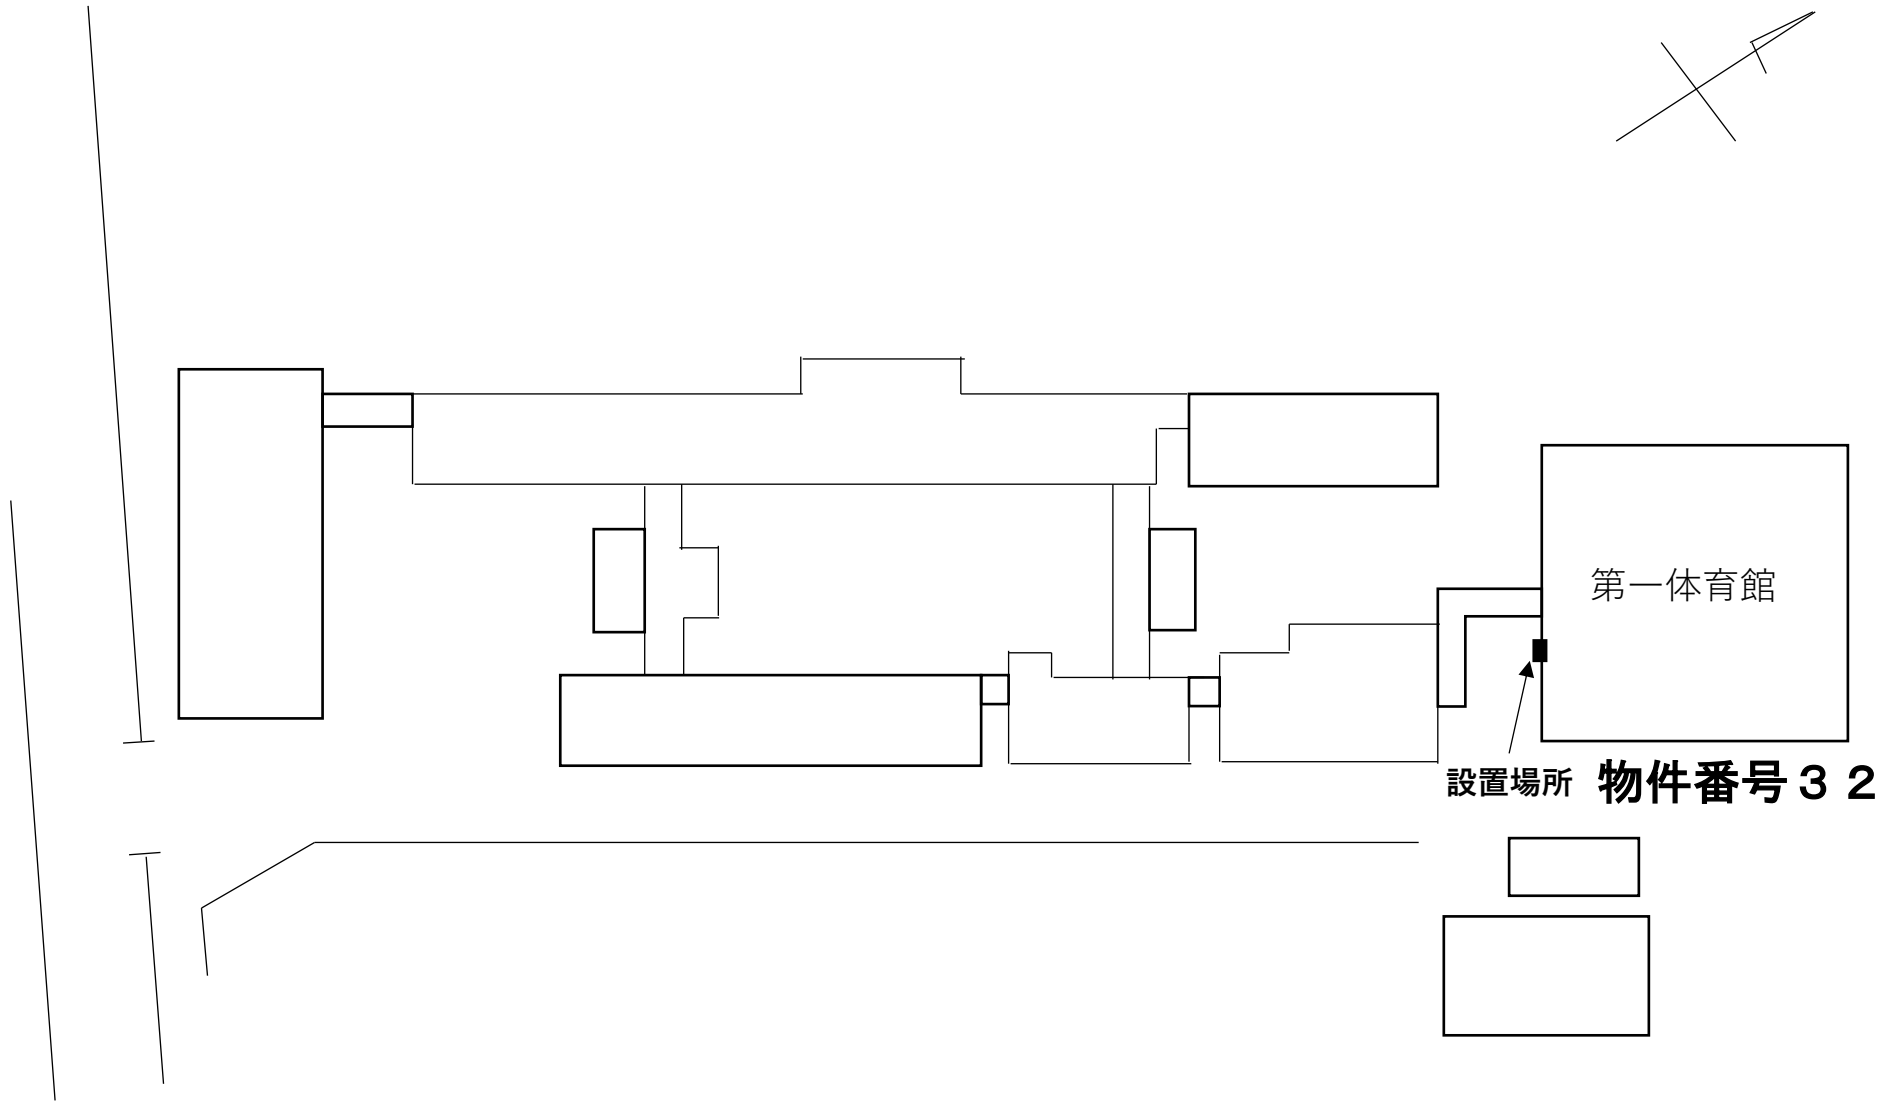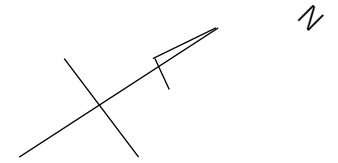

設置場所 物件番号32

## 【物件番号 3 2】 宮津天橋高等学校加悦谷学舎 設置図

