


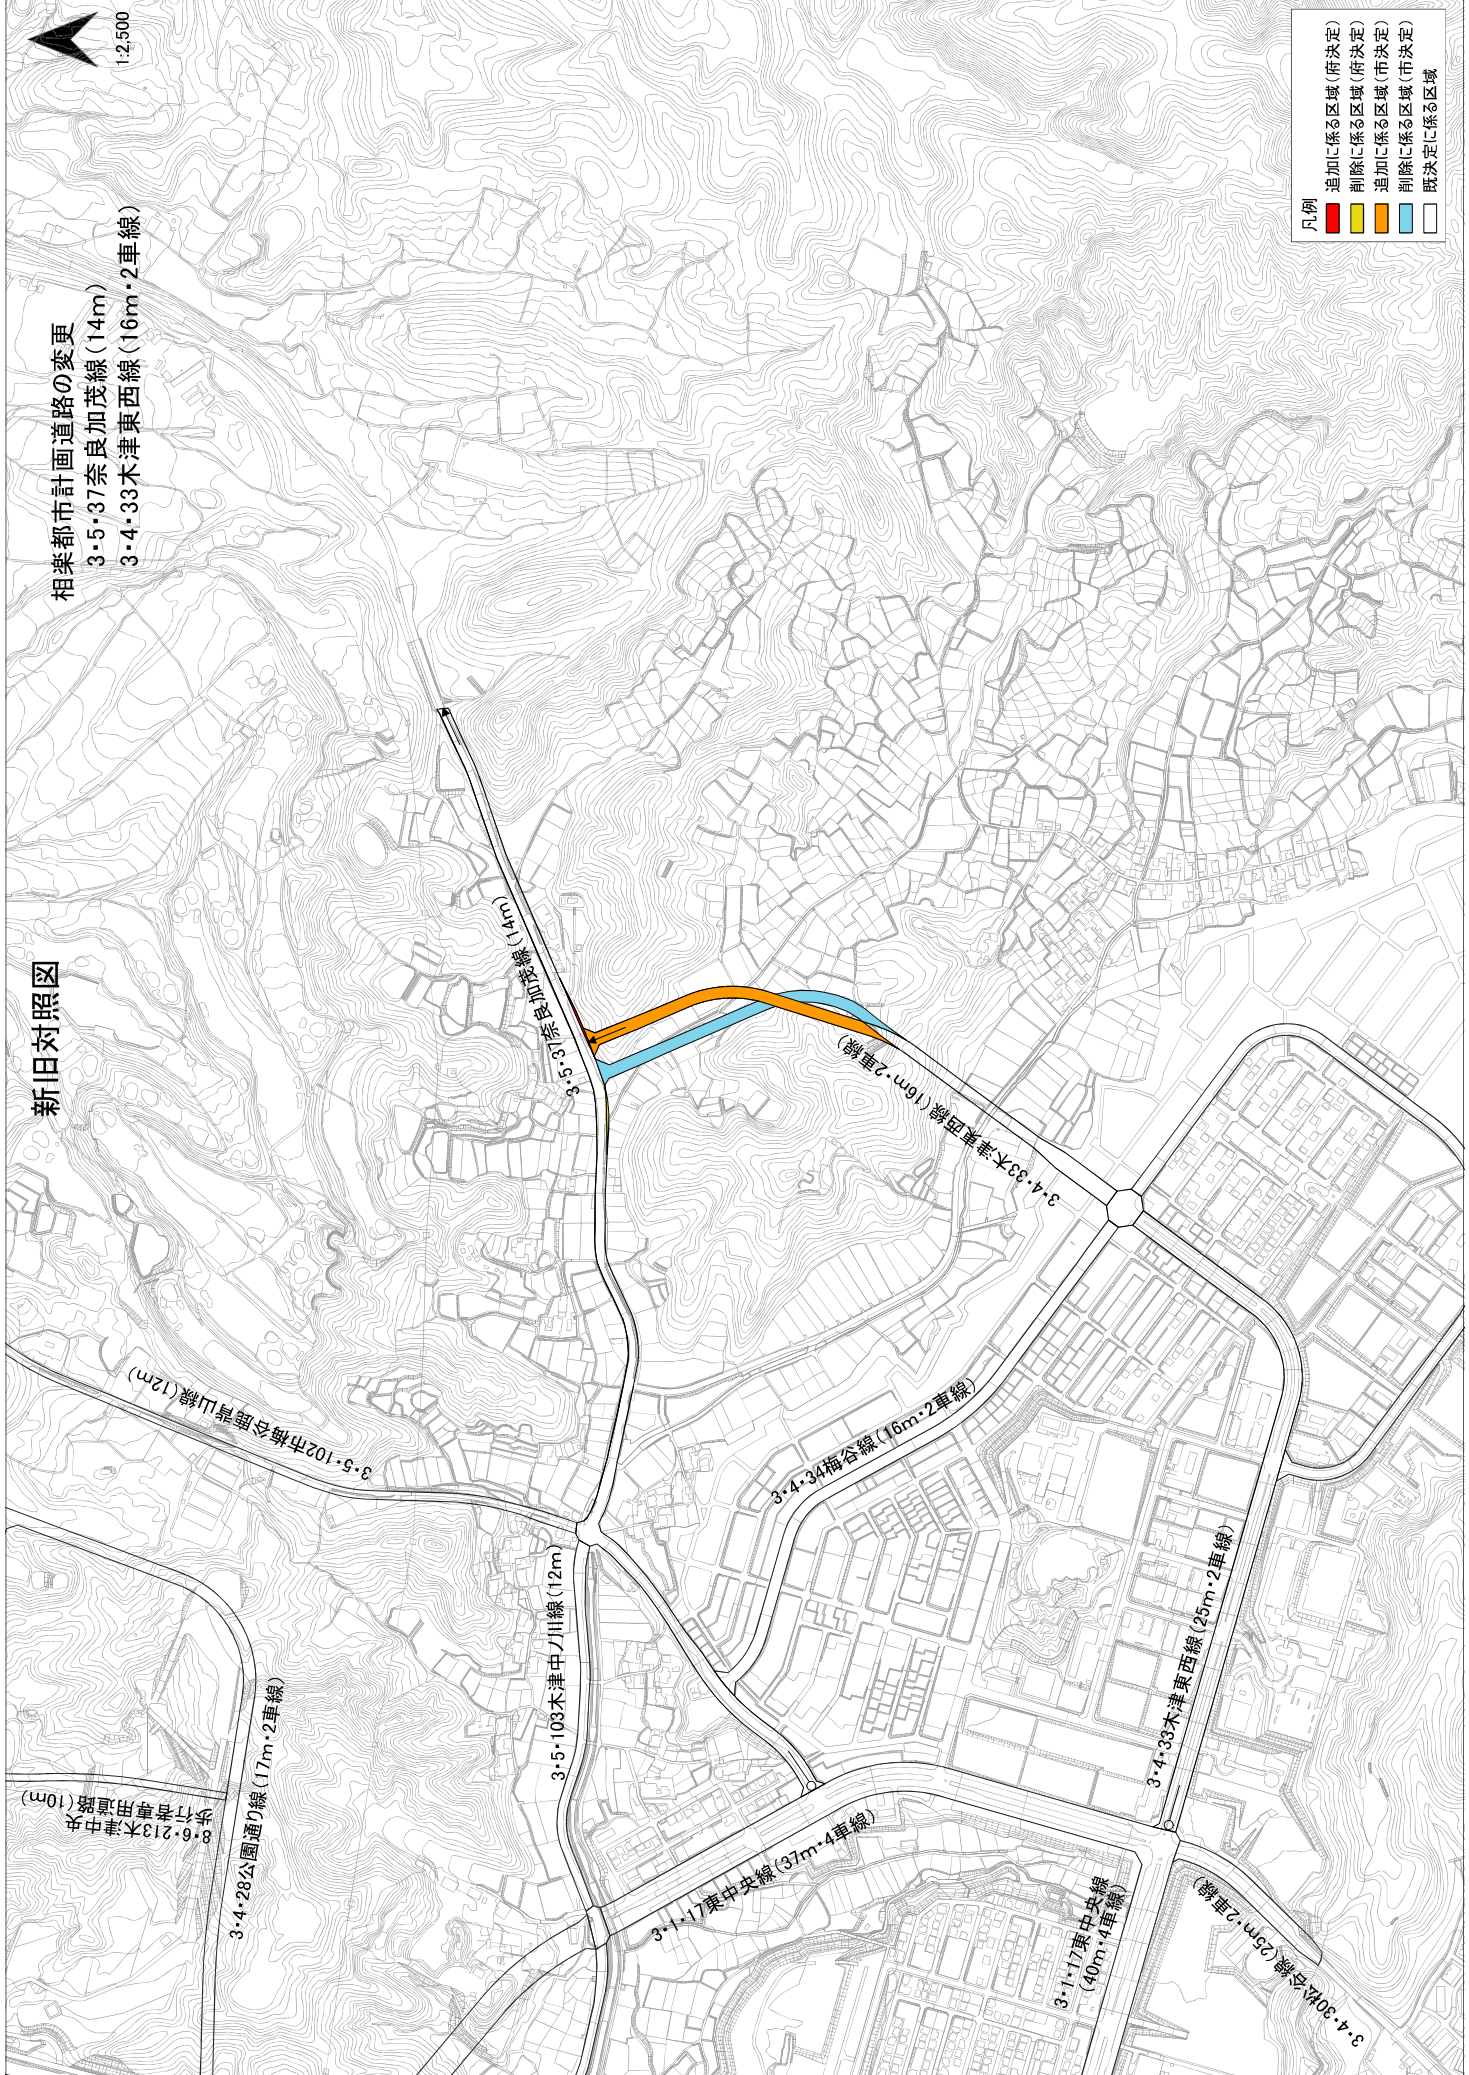

新旧対照図

相模都市計画道路の変更

3・5・37奈良加茂線 (14m)

3・4・33木津東西線 (16m・2車線)

1:2,500

- 凡例
- 追加に係る区域 (府決定)
 - 削除に係る区域 (府決定)
 - 追加に係る区域 (市決定)
 - 削除に係る区域 (市決定)
 - 既決定に係る区域

新旧対照図(拡大図)

相模都市計画道路の変更
3・5・37奈良加茂線(14m)
3・4・33木津東西線(16m・2車線)

3・5・37奈良加茂線(14m)

3・4・33木津東西線(16m・2車線)



凡例

追加に係る区域(府決定)	追加に係る区域(府決定)	追加に係る区域(市決定)	削除に係る区域(市決定)	既決定に係る区域
Red	Yellow	Orange	Blue	White

