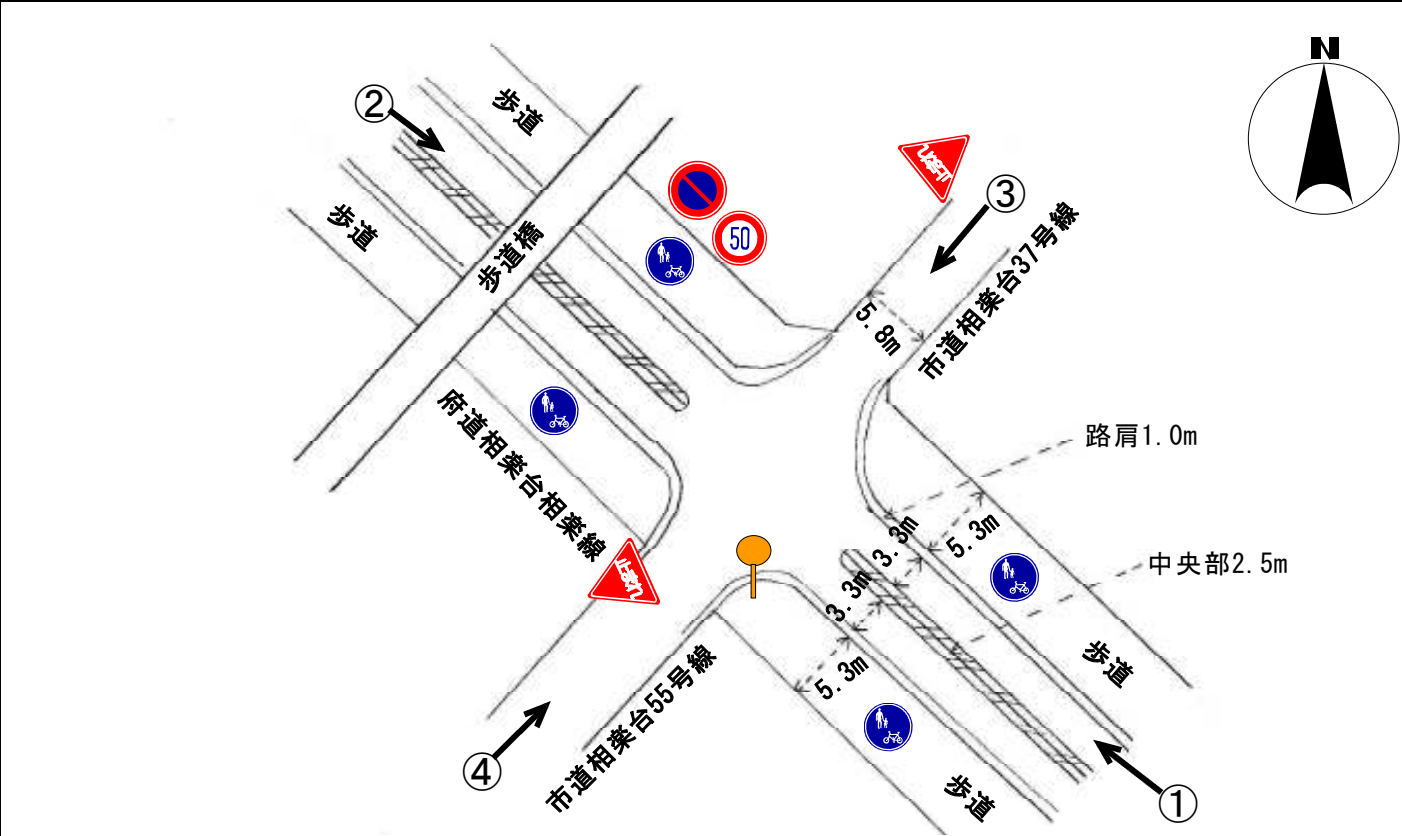
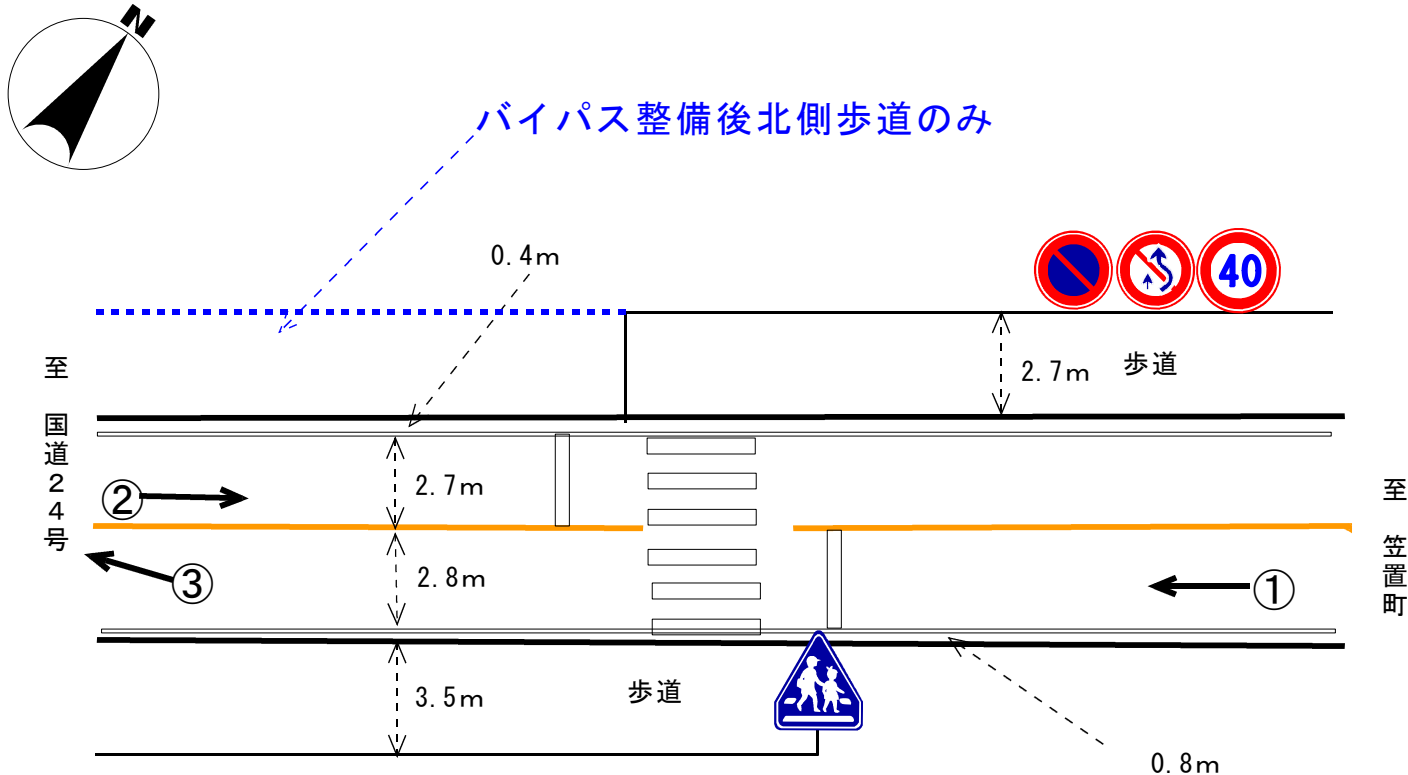


府民公募型安心・安全整備事業


(府民提案型 < 既要望 >)

整 理 番 号	6	写 真	
交 通 安 全 施 設	信号機（新設・定周期式）	①  ②  ③  ④ 	
所 在 地	木津川市相楽台6丁目1－1 府道相楽台相楽線市道相楽台37号線交差点		
現 在 の 状 況	- 交通規制 交差点図面に記入のとおり - 付近の環境 閑静な住宅地で、相楽台小学校の東側に位置し、南西方向に近鉄高の原駅がある。		
要 望 内 容	住歩道橋があるが、多くの人が道路を渡っている。坂道であるため、ライトが上向きになり、歩行者が見つらいため、信号機設置を要望。 (受付番号282 7月21日受理)	交 差 点 図 面 	
位 置 図			
備 考			

府民公募型安心・安全整備事業（府民提案型〈既要望〉）


整 理 番 号	7	写 真	
交 通 安 全 施 設	信号機（新設・押ボタン式）	①  ② 	
所 在 地	木津川市加茂町銭司西畑24先 R 1 6 3（特別養護老人ホーム 加茂きはだ園前）		
現 在 の 状 況	- 交通規制 交差点図面に記入のとおり - 付近の環境 周辺は田畑で、国道沿いはホームセンター、工場等点在し、一部住宅地として開発されている。		
要 望 内 容	R 1 6 3 通過車両の速度が速いため、安全な横断を確保するため、信号機設置を要望。 （受付番号284 7月21日受理）	③ 	
位 置 図		交 差 点 図 面	
			
備 考			

府民公募型安心・安全整備事業 (府民提案型 < 既要望 >)

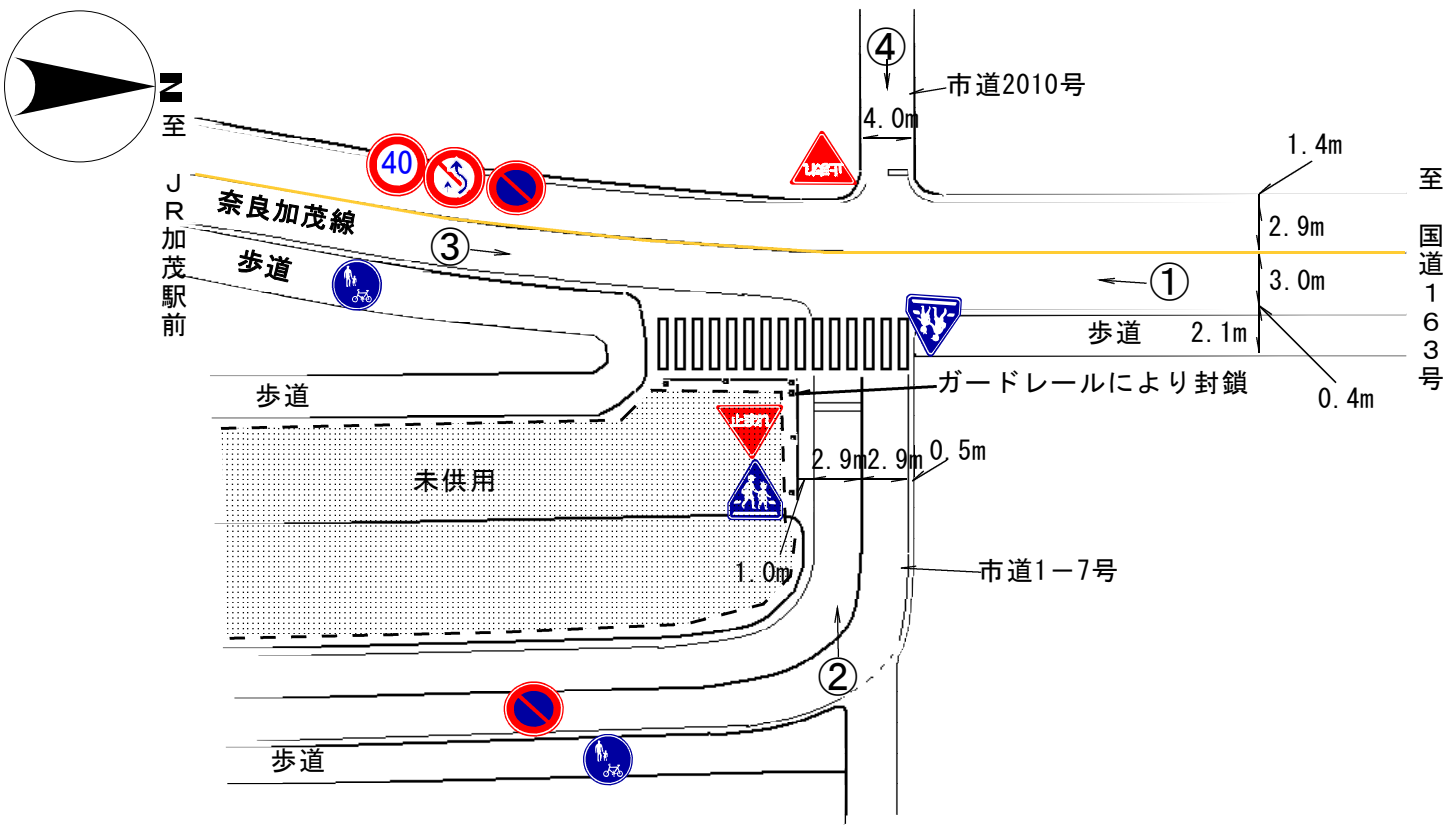整 理 番 号	8	写 真	
交 通 安 全 施 設	信号機（新設・定周期式）		
所 在 地	木津川市加茂町兎並西ノ坊20先 奈良加茂線2010号・1－7号交差点		
現 在 の 状 況	・ 交通規制 交差点図面に記入のとおり。 ・ 付近の環境 南方はＪＲ加茂駅や加茂小学校があり、北方は恭仁大橋を經由して国道１６３号へ通じる。		
要 望 内 容	交通量が多く、車両や歩行者の安全な横断を確保するための信号機設置要望。 （受付番号２８５ ７月２１日受理）		
位 置 図		交 差 点 図 面 	
備 考			

府民公募型安心・安全整備事業

(府民提案型 < 既要望 >)

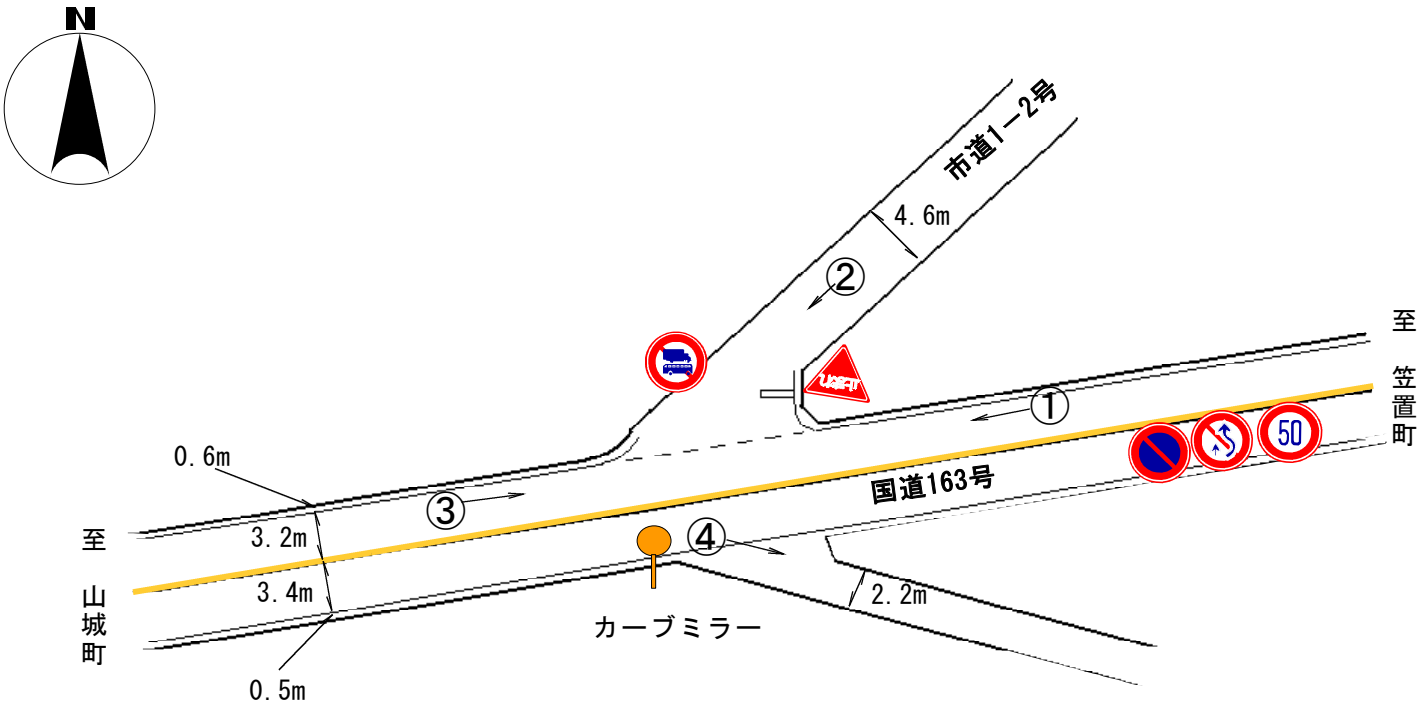整 理 番 号	9	写 真	
交 通 安 全 施 設	信号機（新設・定周期式）		
所 在 地	木津川市加茂町西川端 9－1 先 R163市道 1－2 号交差点		
現 在 の 状 況	・ 交通規制 交差点図面に記入のとおり。 ・ 付近の環境 南側には国道と平行して木津川が流れており、北東方向には恭仁小学校がある。		
要 望 内 容	カーブや雑草等で見通しが悪く、通行車両の確認が出来ないため、安全対策として信号機の設置要望。 (受付番号 2 8 6 7 月 2 1 日 受 理)		
位 置 図		交 差 点 図 面	
備 考			

府民公募型安心・安全整備事業（府民提案型〈既要望〉）

整 理 番 号	1 0	写 真	
交 通 安 全 施 設	信号機（新設・押ボタン式）		
所 在 地	木津川市加茂町高田下ノ平51先 奈良加茂線脇田バス停付近		
現 在 の 状 況	・ 交通規制 交差点図面に記入のとおり。 ・ 付近の環境 田園地帯の中に、集落等が点在している閑静な地域に府道が縦断している。交差点北東に南加茂台団地がある。		
要 望 内 容	交通量が増加し、バス停を利用するのに安全に横断できないため、押ボタン式信号機と横断歩道の設置要望。 （受付番号287 7月21日受理）		
位 置 図			
		交 差 点 図 面	
備 考			