
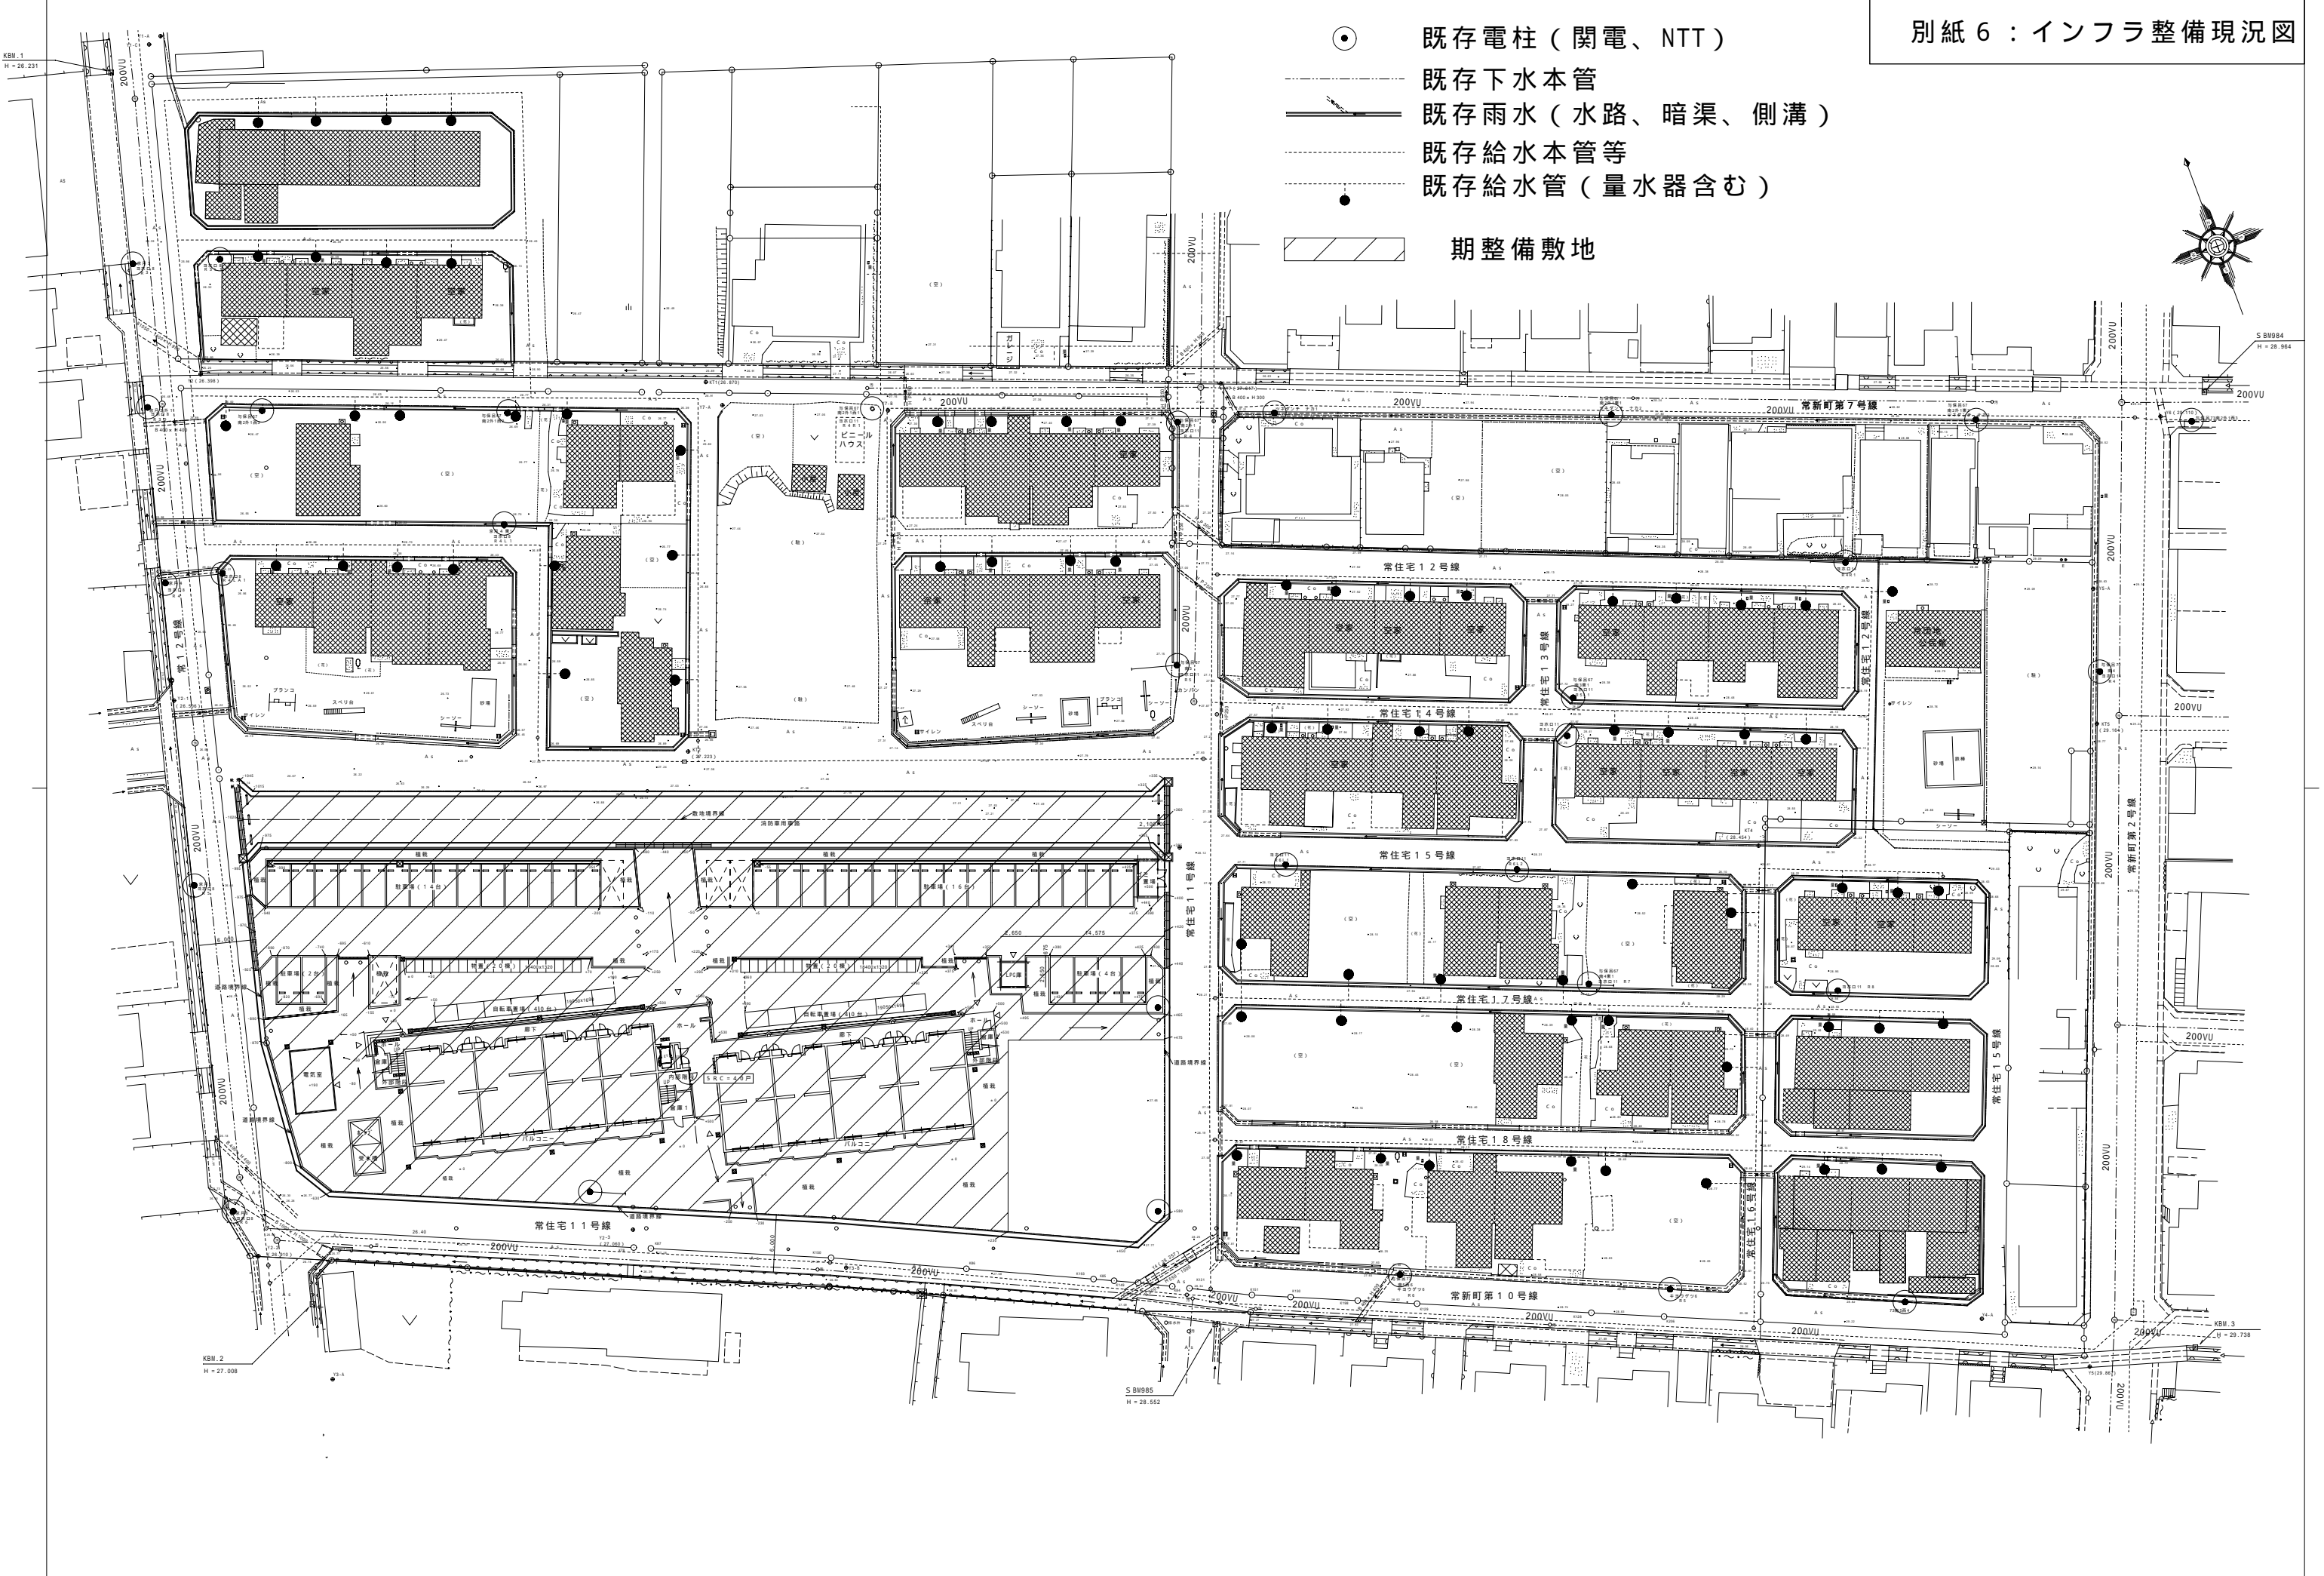


- 既存電柱（関電、NTT）
- 既存下水本管
- 既存雨水（水路、暗渠、側溝）
- 既存給水本管等
- 既存給水管（量水器含む）
- ▨ 期整備敷地

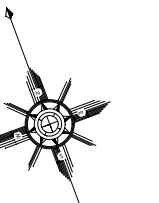

KSM.1  
H = 26.231

S 88984  
H = 26.964

KSM.2  
H = 27.008

S 88985  
H = 28.562

KSM.3  
H = 29.738