




株式会社東畑建築事務所 TOHATA ARCHITECTS & ENGINEERS, INC.	一級建築士 No.111895 清野 真一	一級建築士 No.205996 構造設計一級建築士 No.6286 阿蘇品 尚士	一級建築士 No.239170 設備設計一級建築士 No.1039 永田 久子	京都府文化スポーツ部スポーツ施設整備課 設計番号: 2016391	課長 担当課長 副課長 担当	京都スタジアム新築工事(带状映像設備工事) 配置図	図番 RB018
	設計年度: 平成29年12月			法務課	S= 1/500 826枚の内 A1 841 x 594		

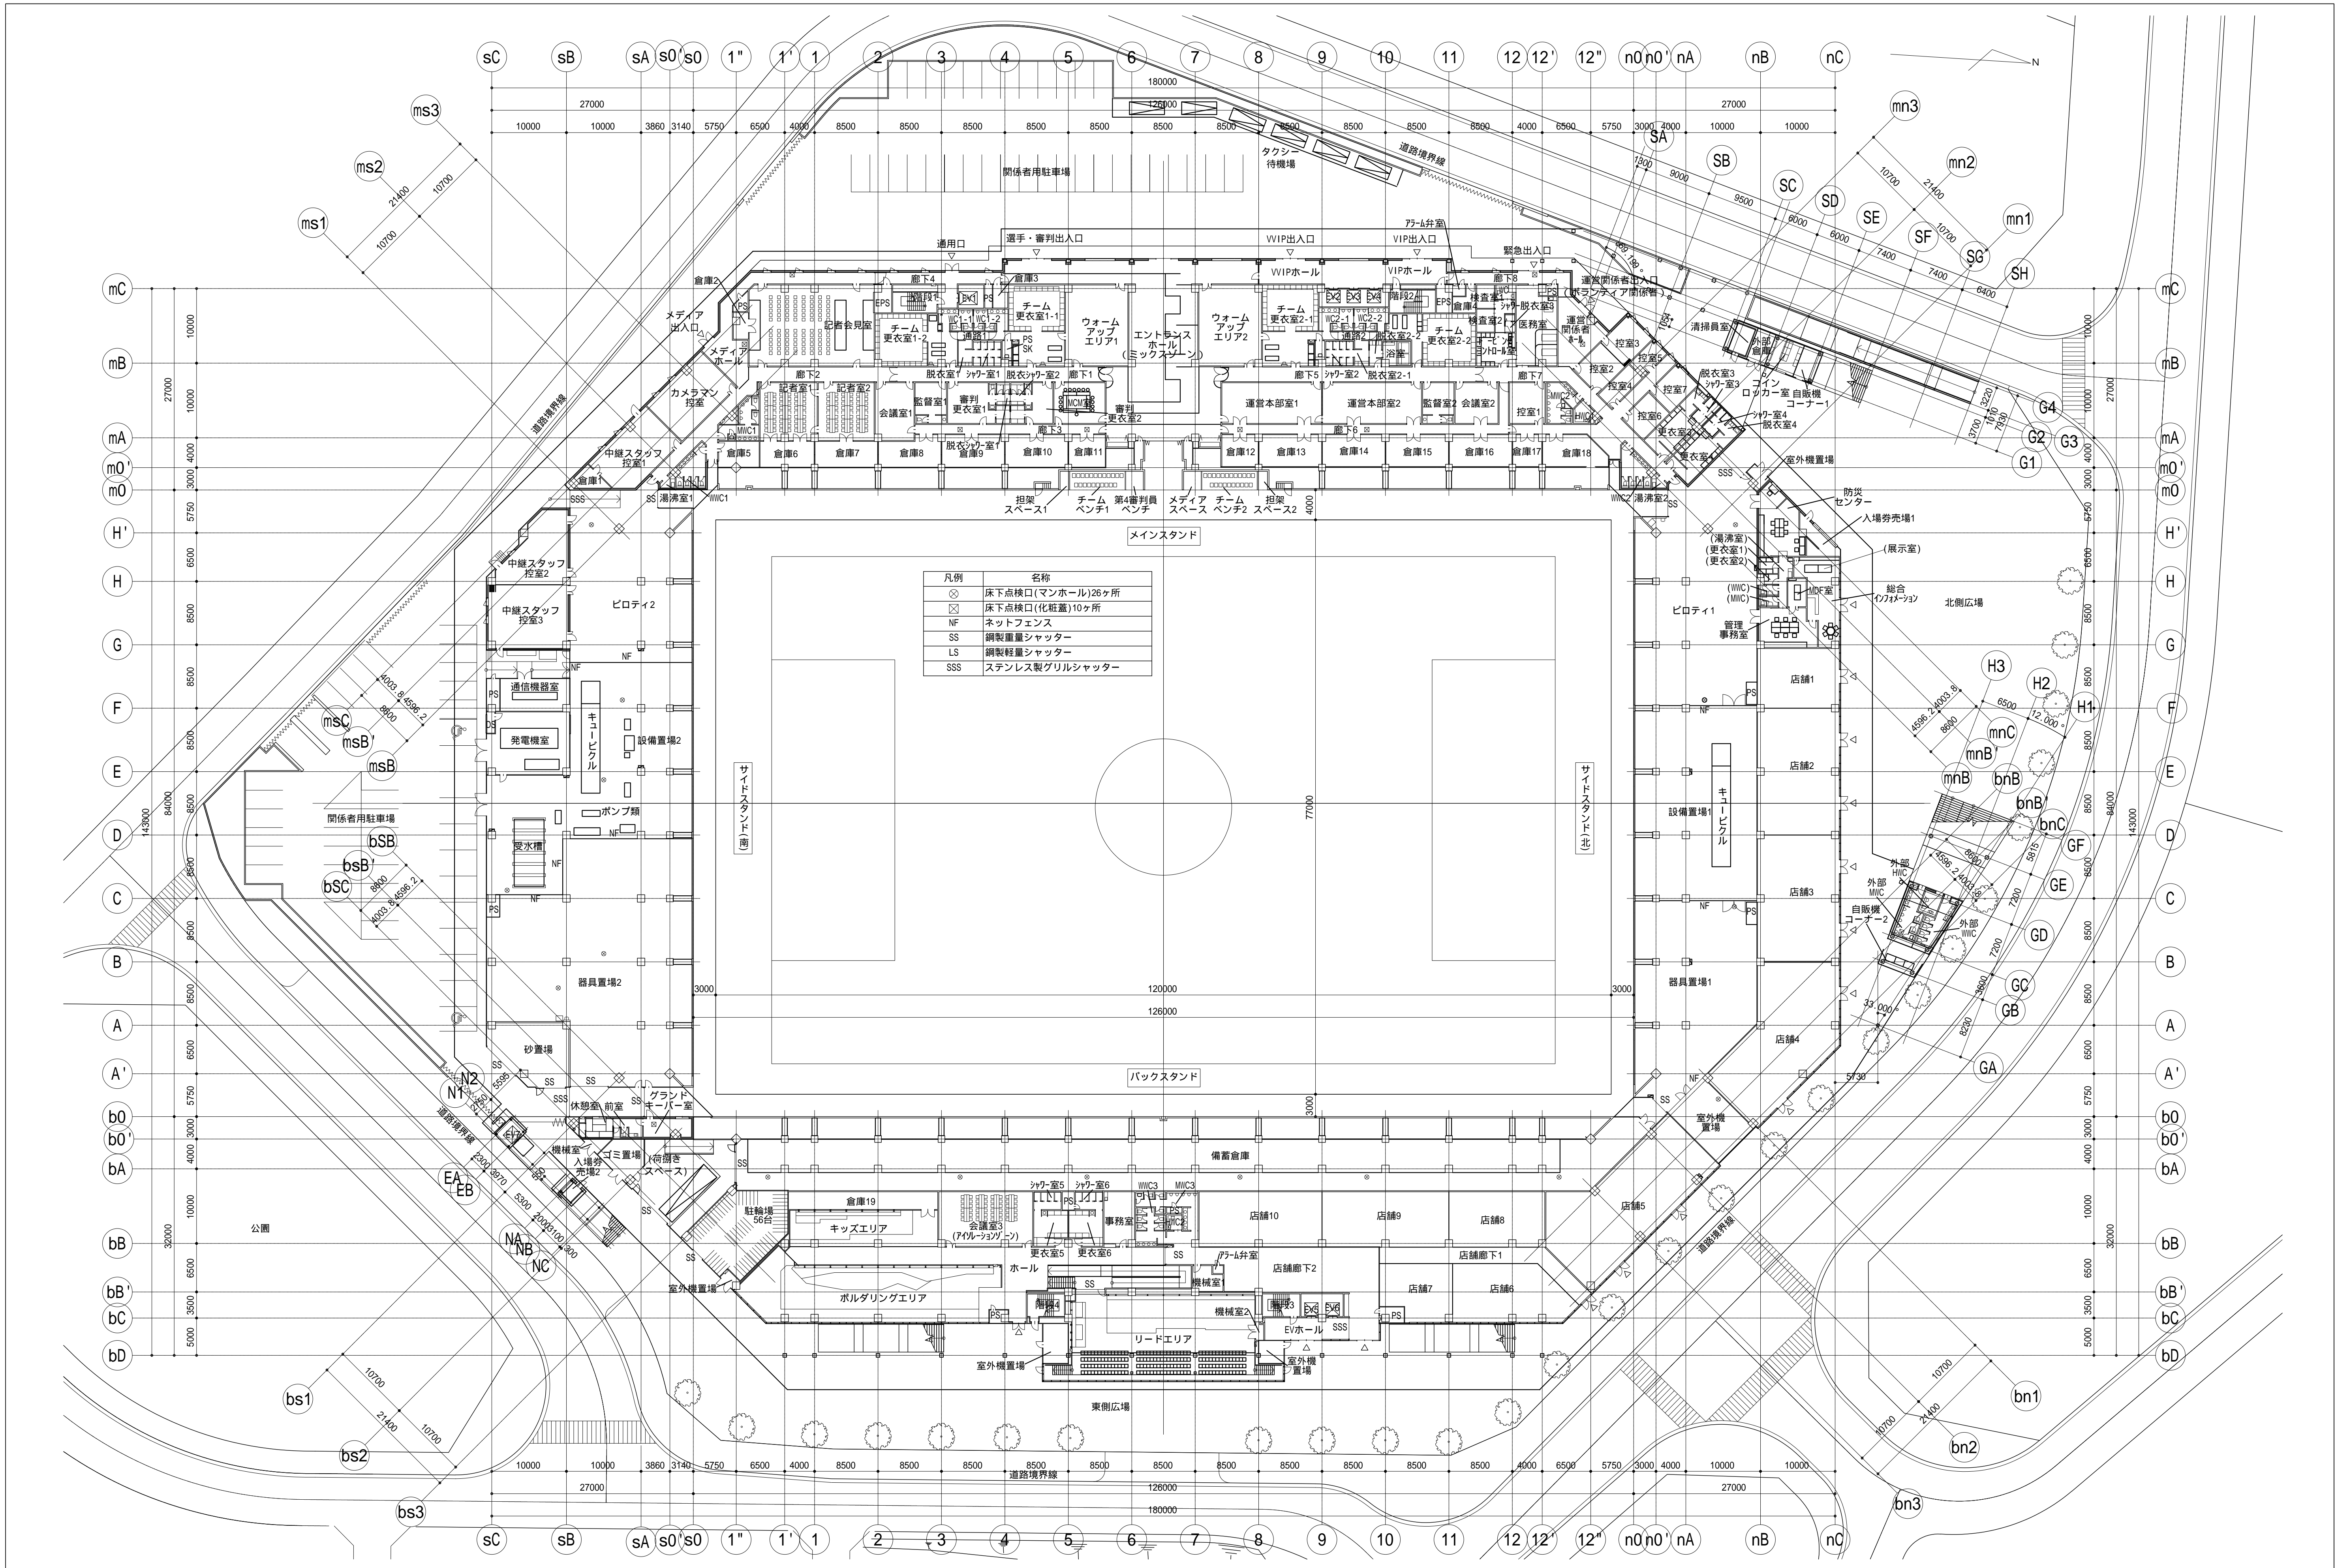

凡例	名称
⊗	床下点検口(マンホール)26ヶ所
⊙	床下点検口(化粧蓋)10ヶ所
NF	ネットフェンス
SS	鋼製重量シャッター
LS	鋼製軽量シャッター
SSS	ステンレス製グリルシャッター

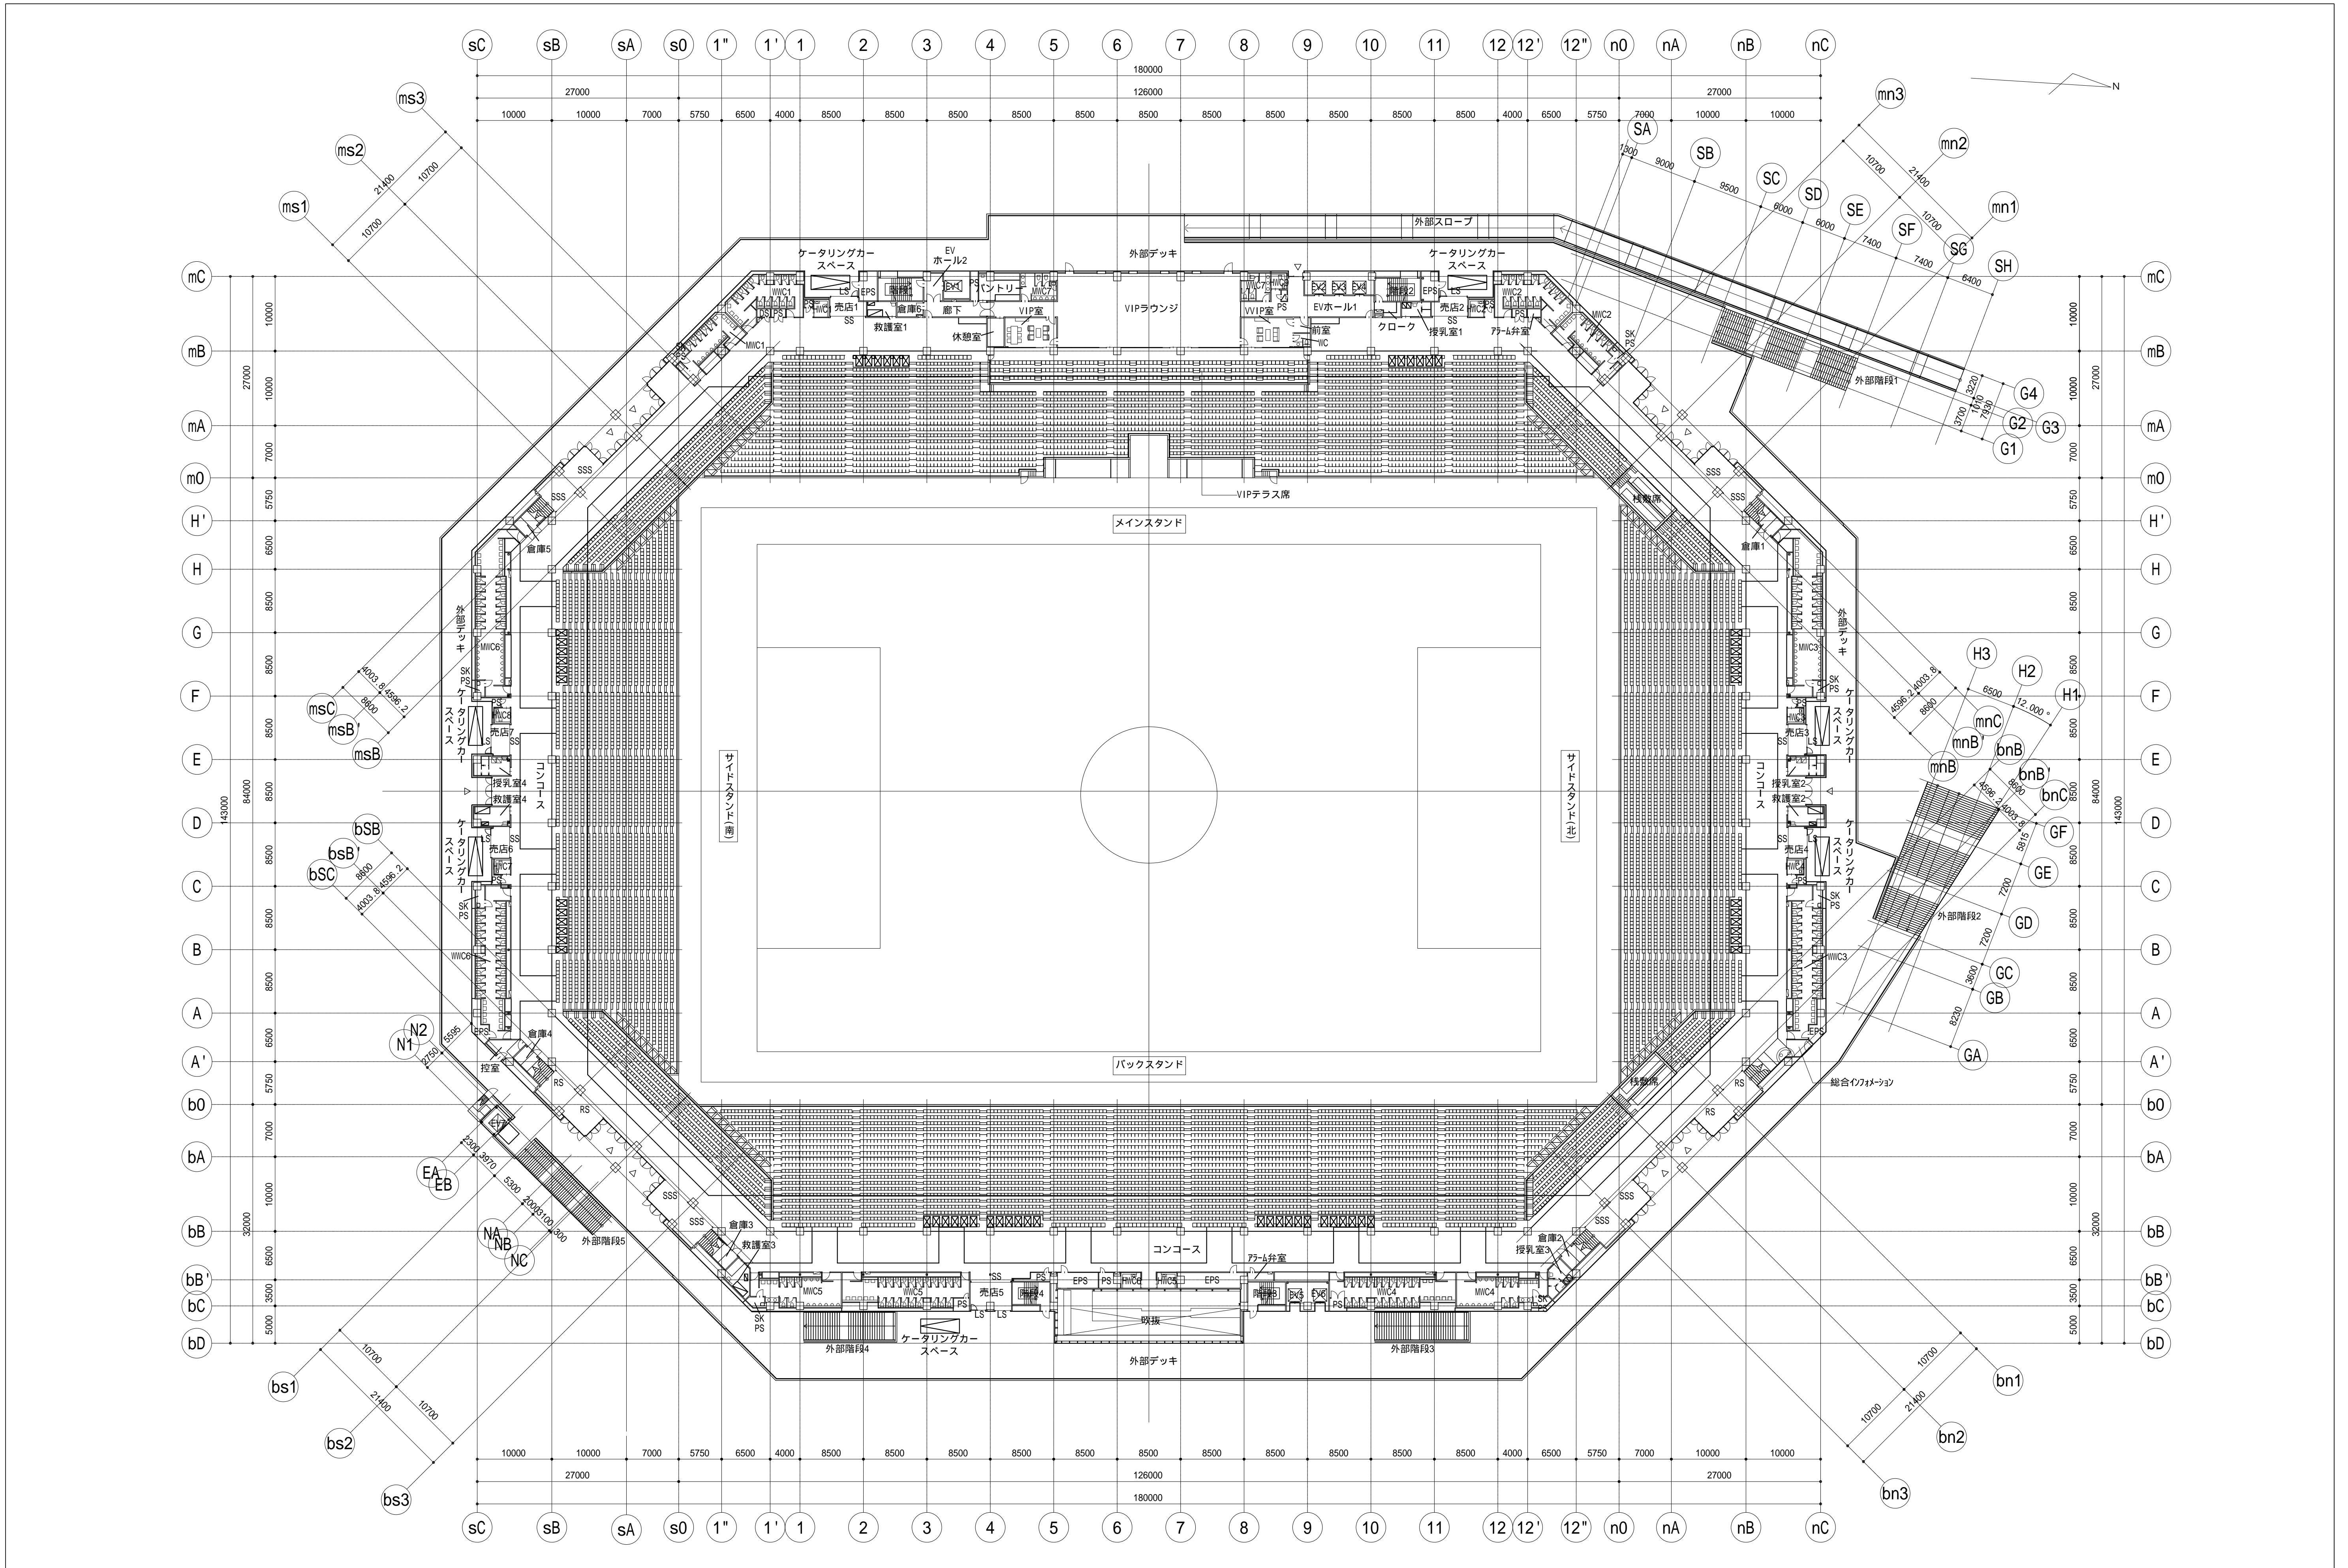

株式会社東畑建築事務所 TOHATA ARCHITECTS & ENGINEERS, INC.	一級建築士 No. 111895	一級建築士 No. 205996	一級建築士 No. 239170	京都府文化スポーツ部スポーツ施設整備課 課長 担当課長 副課長 担当 設計番号 設計年度 29 平成29年12月	京都スタジアム新築工事(带状映像設備工事)	図番
	清野 真一	阿蘇品 尚士	永田 久子			RB020
	設計番号: 2016391					2階平面図

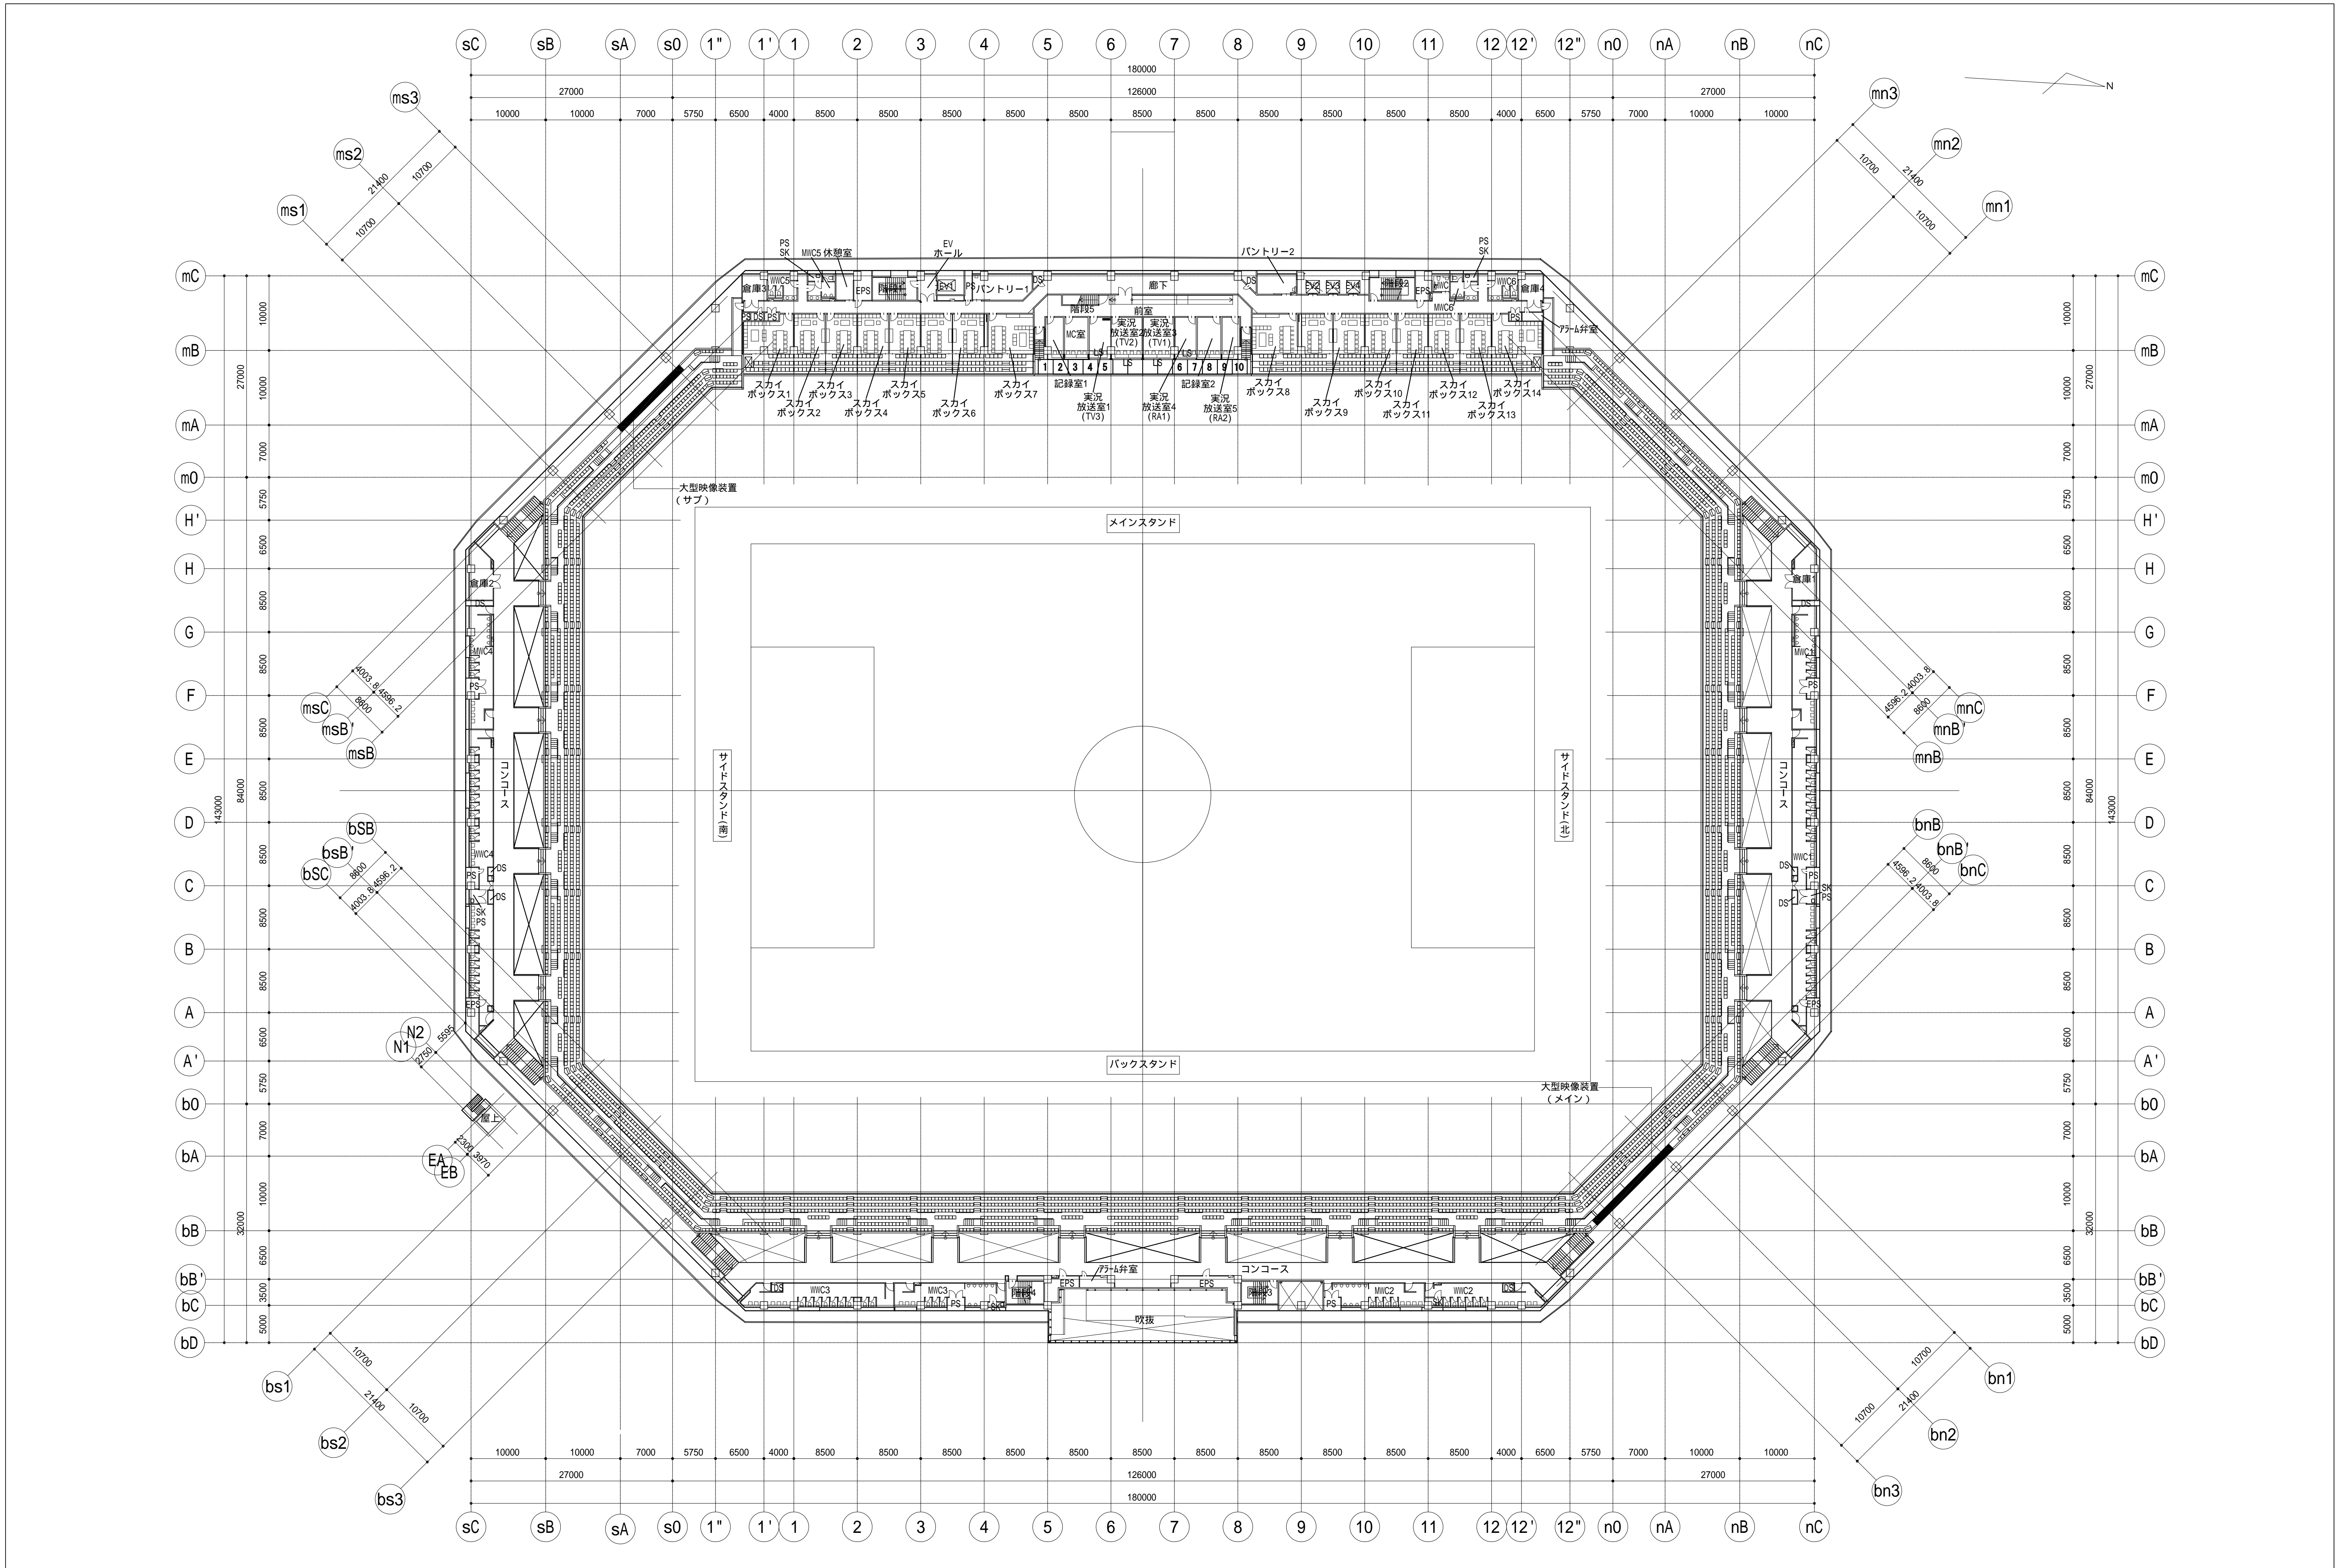


株式会社東畑建築事務所
TOHATA ARCHITECTS & ENGINEERS, INC.

一級建築士 No. 111895 清野 真一
一級建築士 No. 205996 構造設計一級建築士 No. 6286 阿蘇品 尚士
一級建築士 No. 239170 設備設計一級建築士 No. 1039 永田 久子

京都府文化スポーツ部スポーツ施設整備課
設計番号 設計年度
- 29 平成29年12月
設計番号: 2016391

課長	担当課長	副課長	担当

京都スタジアム新築工事(帯状映像設備工事)
3階平面図
RB021
S= 1/400
R826枚の内
A1 841 x 564

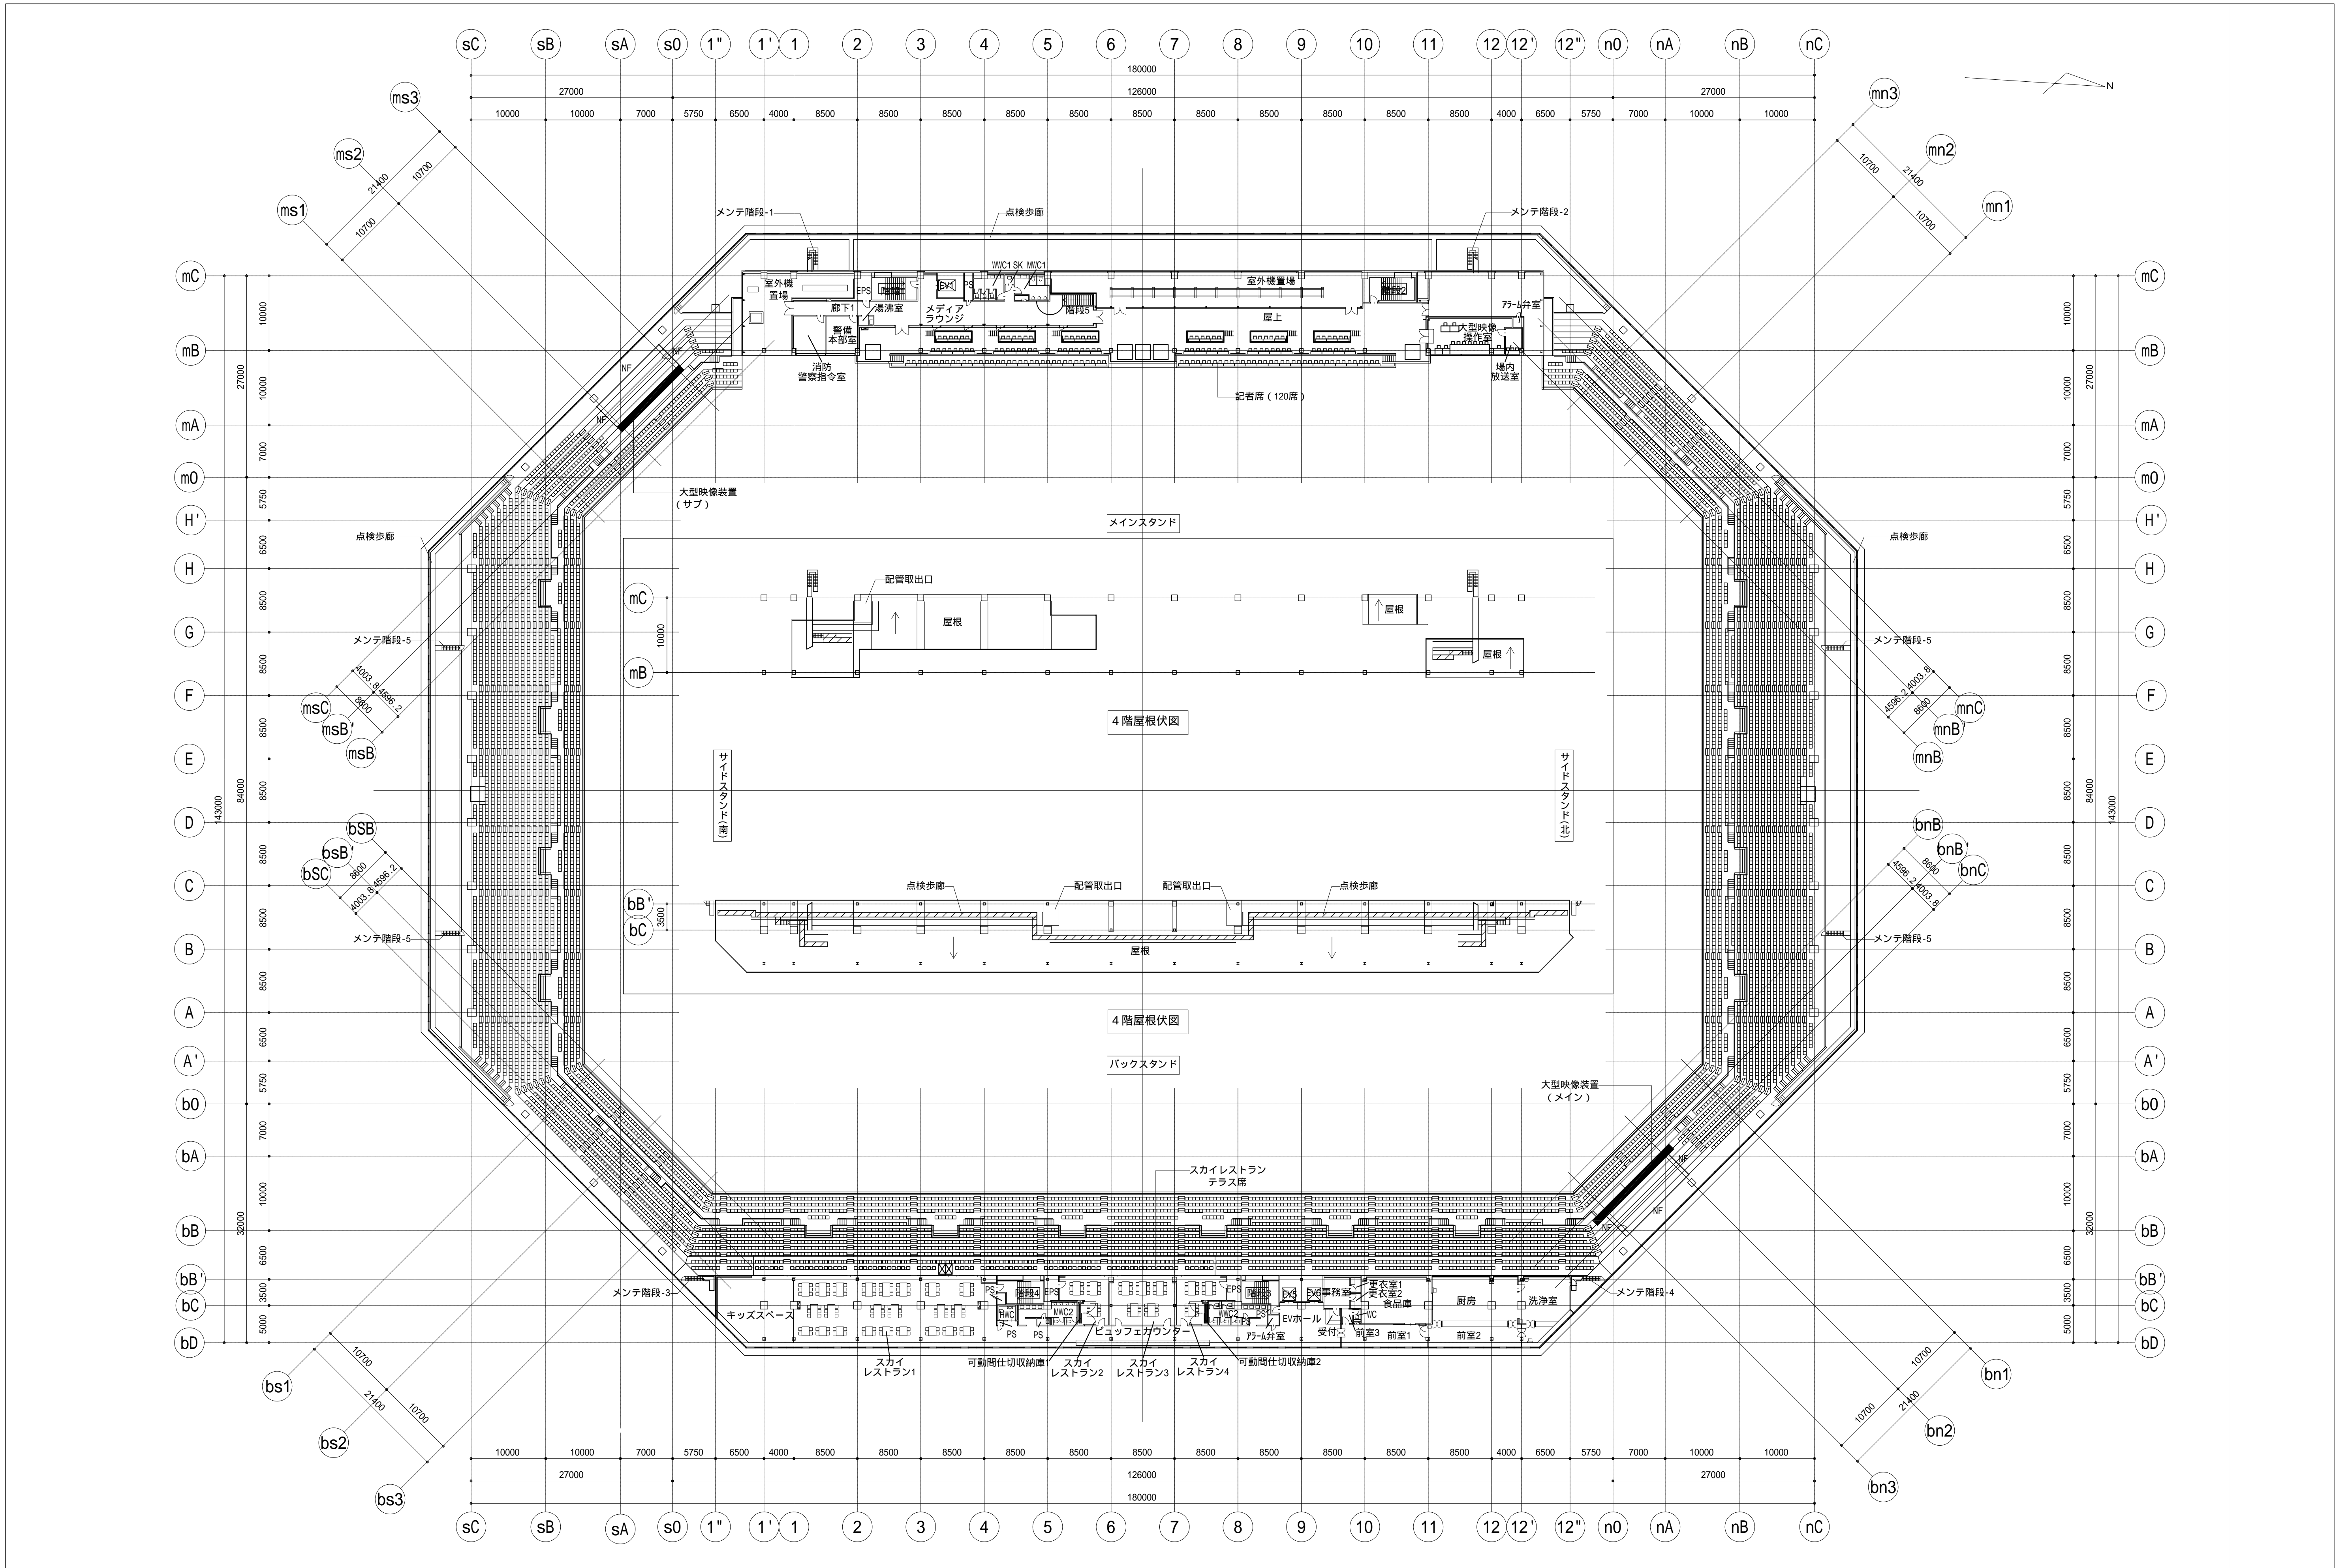

株式会社 東畑建築事務所 TOHATA ARCHITECTS & ENGINEERS, INC.	一級建築士 No. 111895 清野 真一	一級建築士 No. 205996 構造設計一級建築士 No. 6286 阿蘇品 尚士	一級建築士 No. 239170 設備設計一級建築士 No. 1039 永田 久子	京都府文化スポーツ部スポーツ施設整備課 設計番号: 2016391	課長 担当課長 副課長 担当	京都スタジアム新築工事(帯状映像設備工事) 4階平面図	図番 RB022
	設計番号: 2016391			設計年度 平成29年12月	法 規 制	S= 1/400 RB022枚の内 A1 841 x 594	