

株式会社東畑建築事務所  
TOHATA ARCHITECTS & ENGINEERS, INC.

一級建築士 No.111895 清野 真一  
一級建築士 No.205996 構造設計一級建築士 No.6286 阿蘇品 尚士  
一級建築士 No.239170 設備設計一級建築士 No.1039 永田 久子

設計番号: 2016391

京都府文化スポーツ部スポーツ施設整備課

課長 担当課長 副課長 担当

設計番号 設計年度 平成29年12月


京都スタジアム新築工事(带状映像設備工事)

屋根伏図


図番 RB023

S=1/400


RB26枚の内 A1 841 x 554

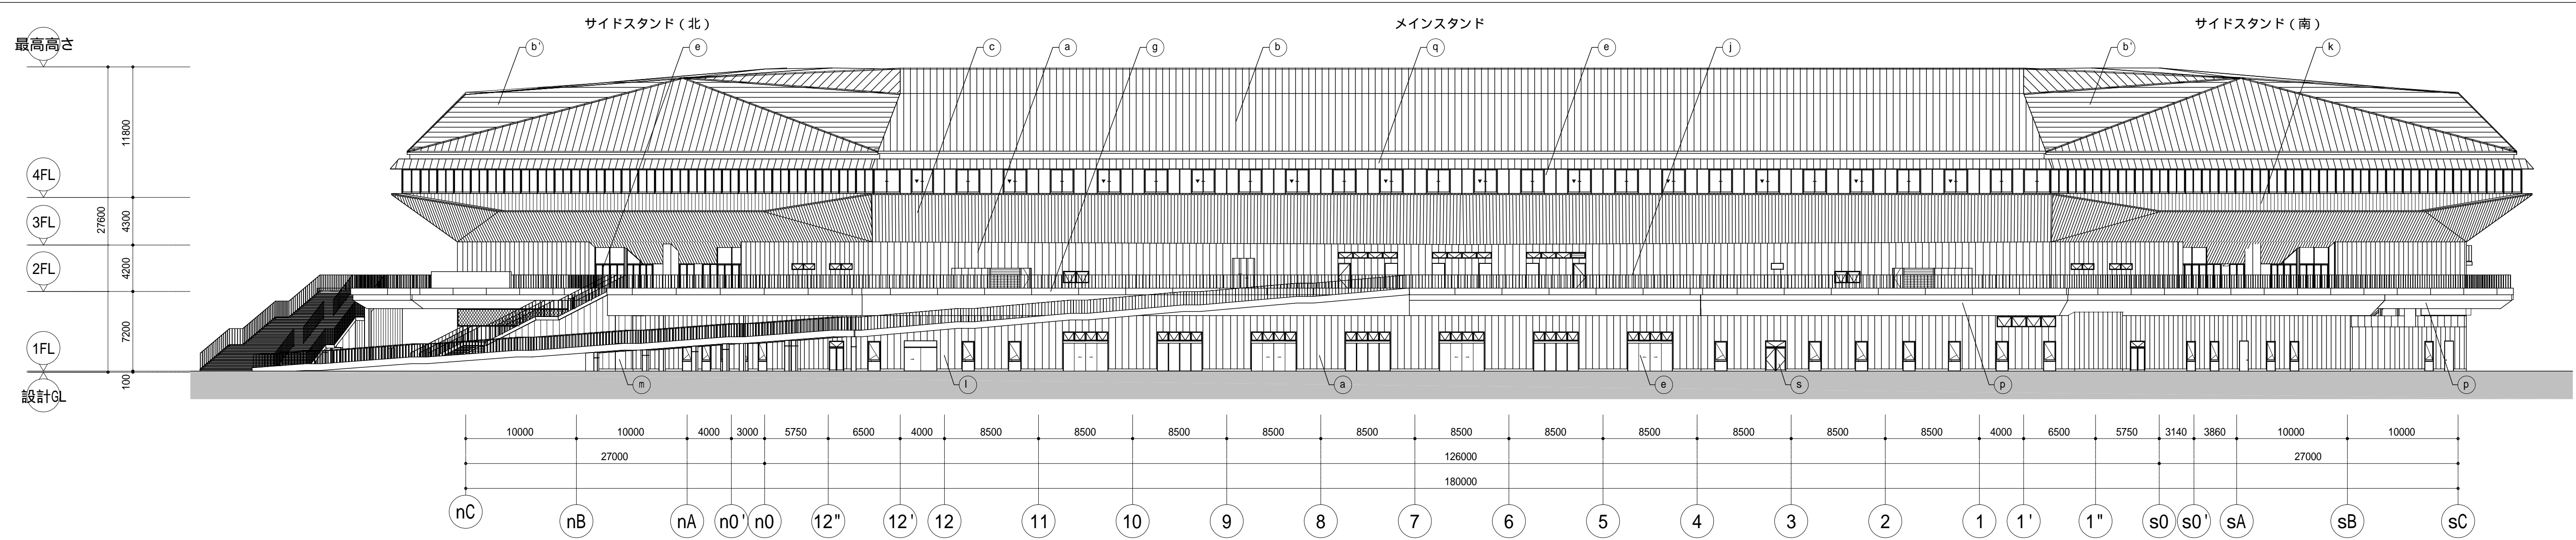

西立面図

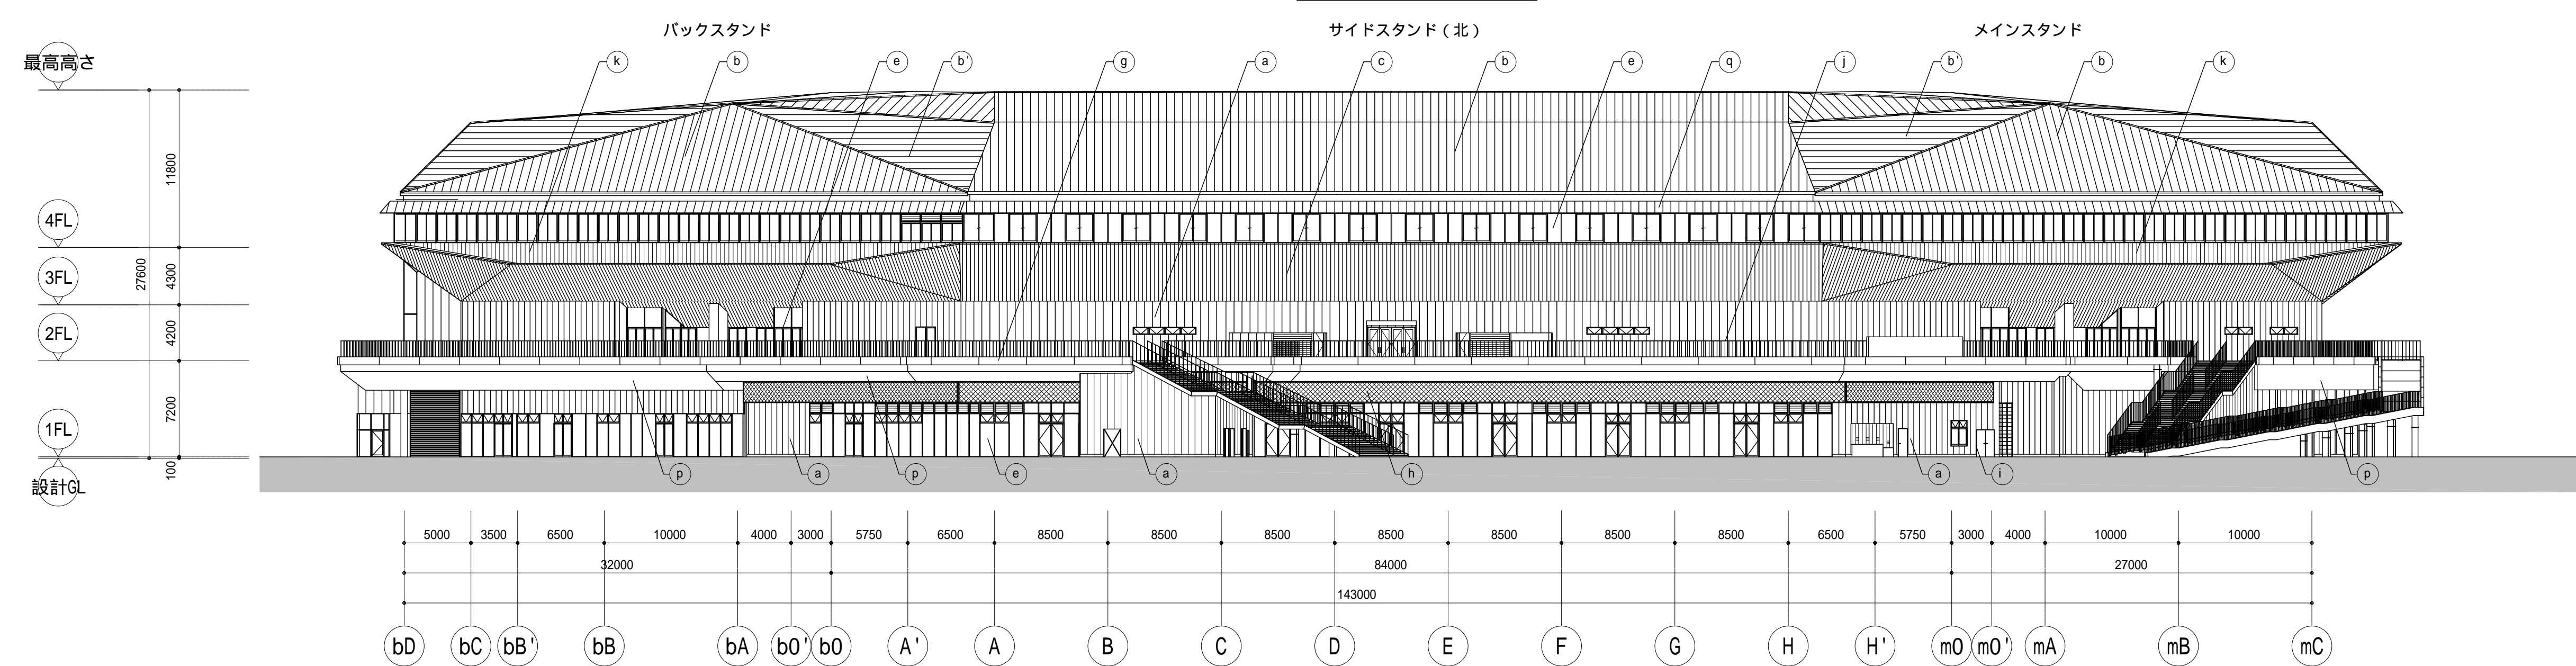


北立面図

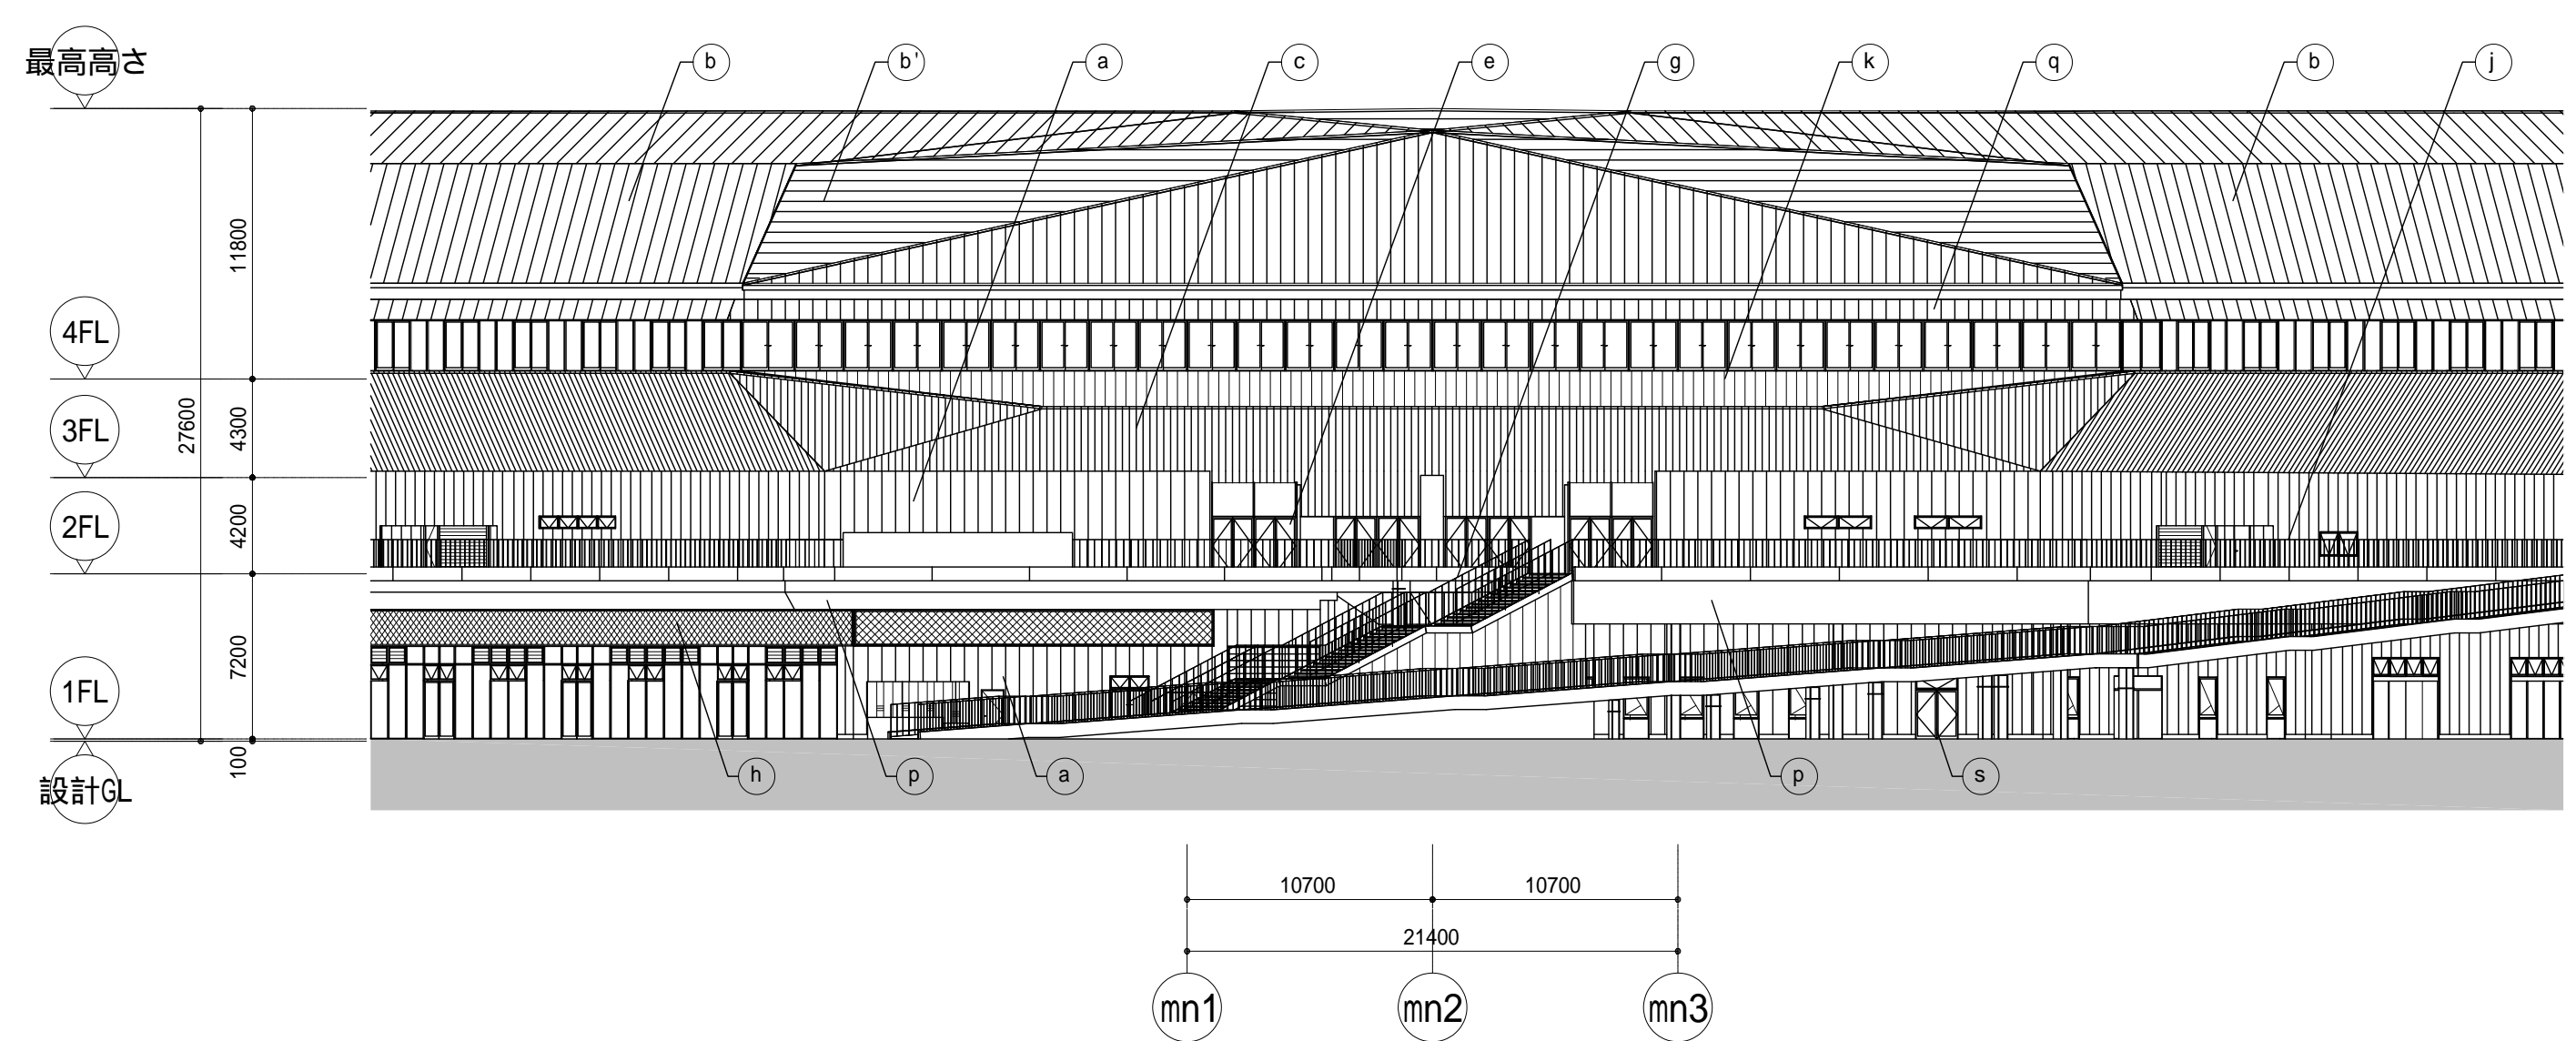


北西立面図

a	EDP 160 縦張 外装吹付材
b	金属折板葺
b'	金属折板瓦葺
c	軒天ルーバー (木製ルーバー)
d	鋼製ガラストプライト
e	アルミ製建具 B-2
f	アルミ製カーテンウォール B-2
g	RC(A)撥水材塗
h	エキスパンドメタル 溶融垂鉛めっき リン酸処理
i	鋼製建具 DP
j	外部デッキ手摺 鋼製 溶融垂鉛めっき リン酸処理
k	角波鋼板 縦張
l	耐火塗装
n	PCaコンクリート素地
o	アルミ製可動ルーバー B-2
p	FK6 EP-G
q	嵌合式平滑葺
r	ALCパネル 1100 縦張
s	ステンレス製建具 HL
▼	消防進入口マーク

株式会社東畑建築事務所 TOHATA ARCHITECTS & ENGINEERS, INC.	一級建築士 No. 111895	一級建築士 No. 205996	一級建築士 No. 239170	京都府文化スポーツ部スポーツ施設整備課 課長 担当課長 副課長 担当	京都スタジアム新築工事(帯状映像設備工事)	図番 RB024
	清野 真一	阿蘇品 尚士	永田 久子			
	設計番号: 2016391	設計番号: 29	設計年度: 平成29年12月			

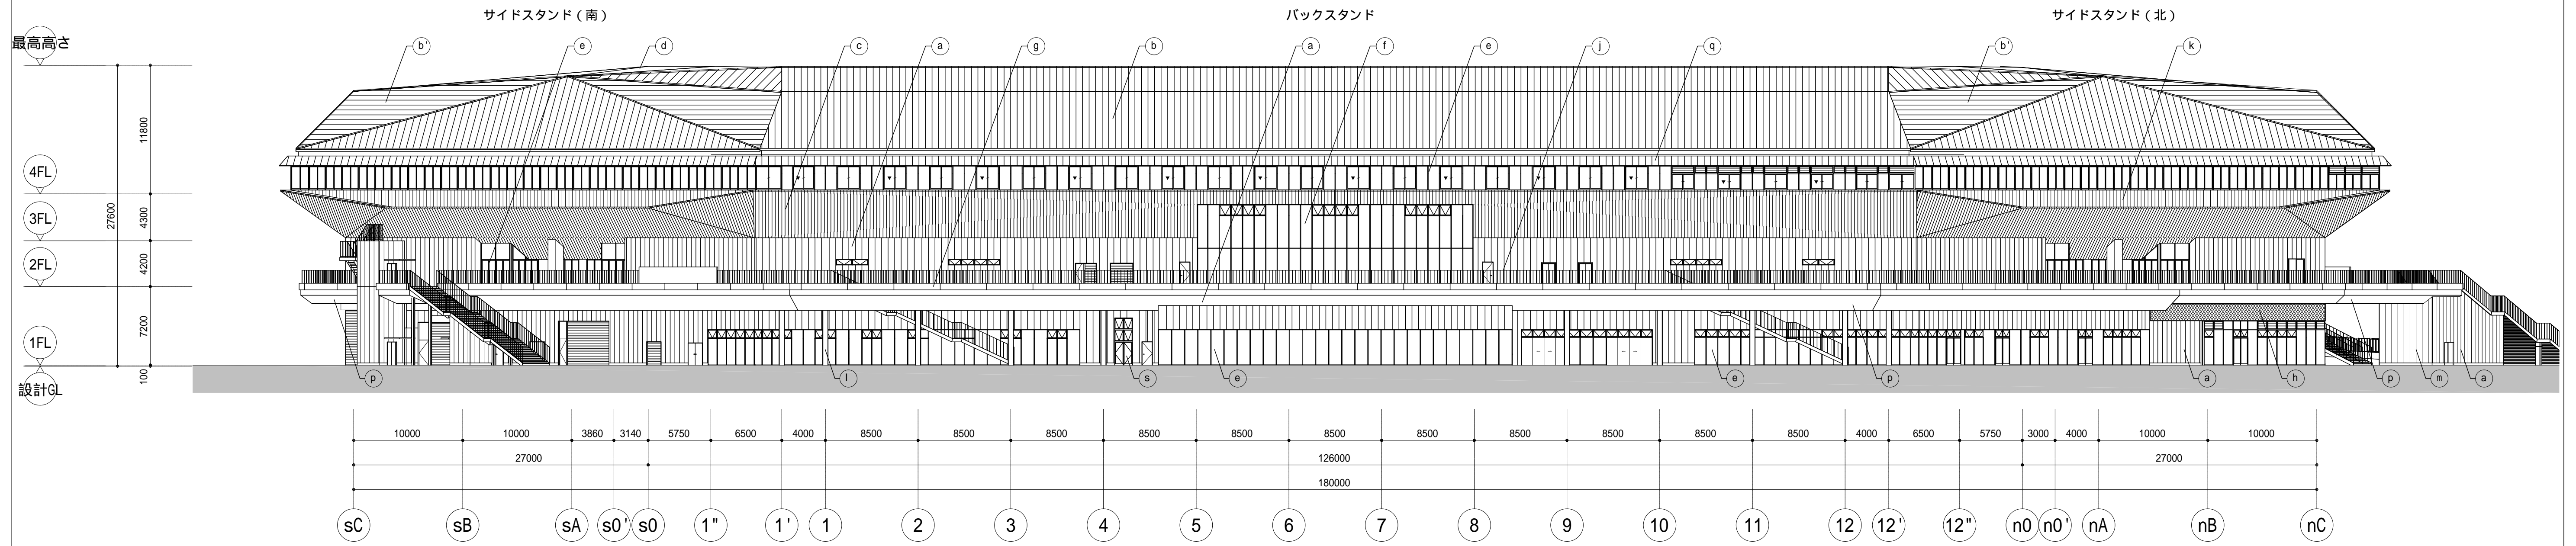

東立面図

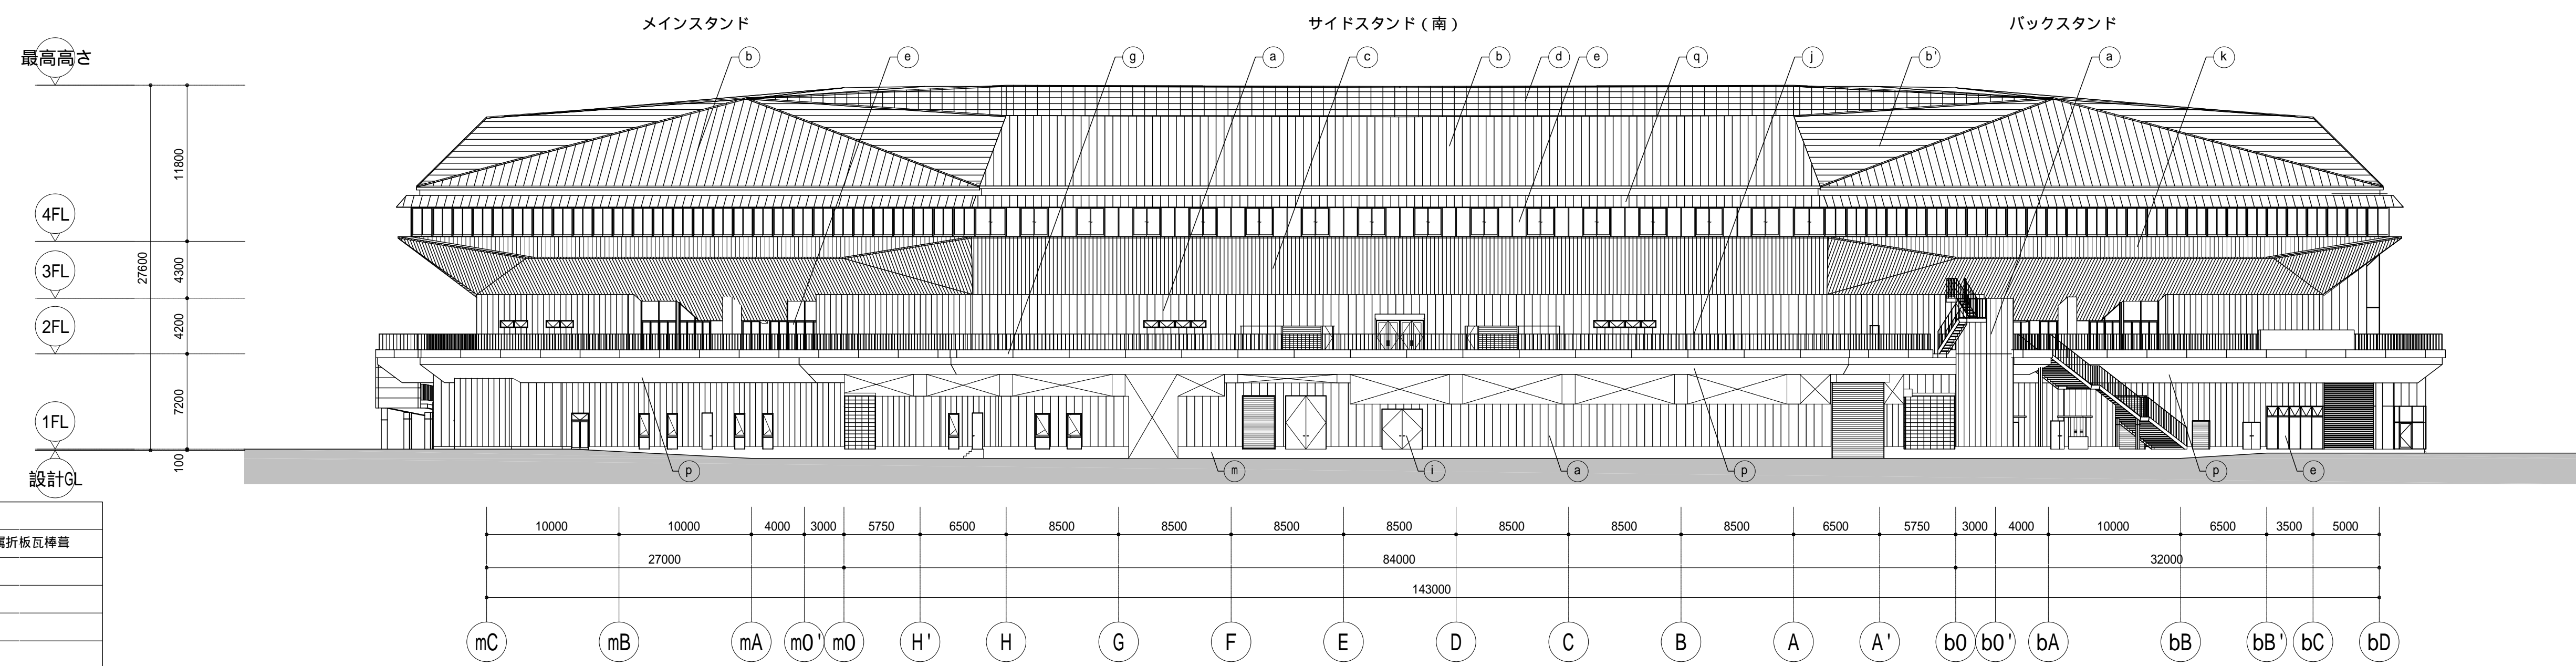

南立面図



a	ECP 160 縦張 外表吹付材
b	金属折板葺
b'	金属折板瓦葺葺
c	軒天ルーバー (木製ルーバー)
d	鋼製ガラストプライト
e	アルミ製建具 B-2
f	アルミ製カーテンウォール B-2
g	RC(A)撥水材塗
h	エキスパンドメタル 溶融亜鉛めっき リン酸処理
i	鋼製建具 DP
j	外部デッキ手摺 鋼製 溶融亜鉛めっき リン酸処理
k	角波鋼板 縦張
l	耐火塗装
n	PCaコンクリート素地
o	アルミ製可動ルーバー B-2
p	FK6 EP-G
q	嵌合式平滑葺
r	ALCパネル t100 縦張
s	ステンレス製建具 HL
▼	消防進入口マーク

株式会社東畑建築事務所 TOHATA ARCHITECTS & ENGINEERS, INC.	一級建築士 No.111895 清野 真一	一級建築士 No.205996 構造設計一級建築士 No.6286 阿蘇品 尚士	一級建築士 No.239170 設備設計一級建築士 No.1039 永田 久子	京都府文化スポーツ部スポーツ施設整備課	課長	担当課長	副課長	担当	京都スタジアム新築工事(带状映像設備工事)	図番 RB025
	設計番号: 2016391	設計番号	設計年度	設計番号	設計年度	平成29年12月	図	立面図(2)		


サイドスタンド(南)

メインスタンド



サイドスタンド(北)

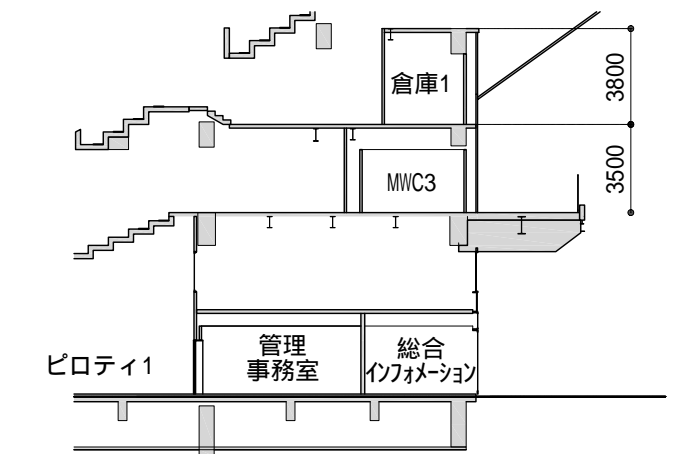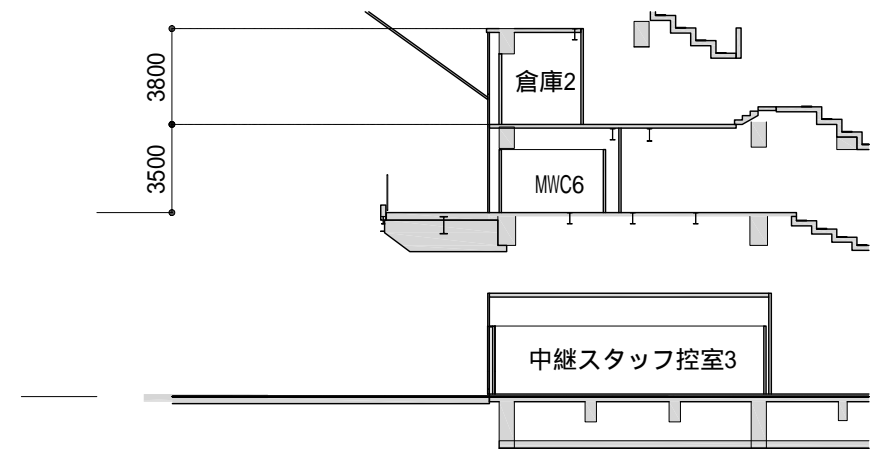

断面図-1

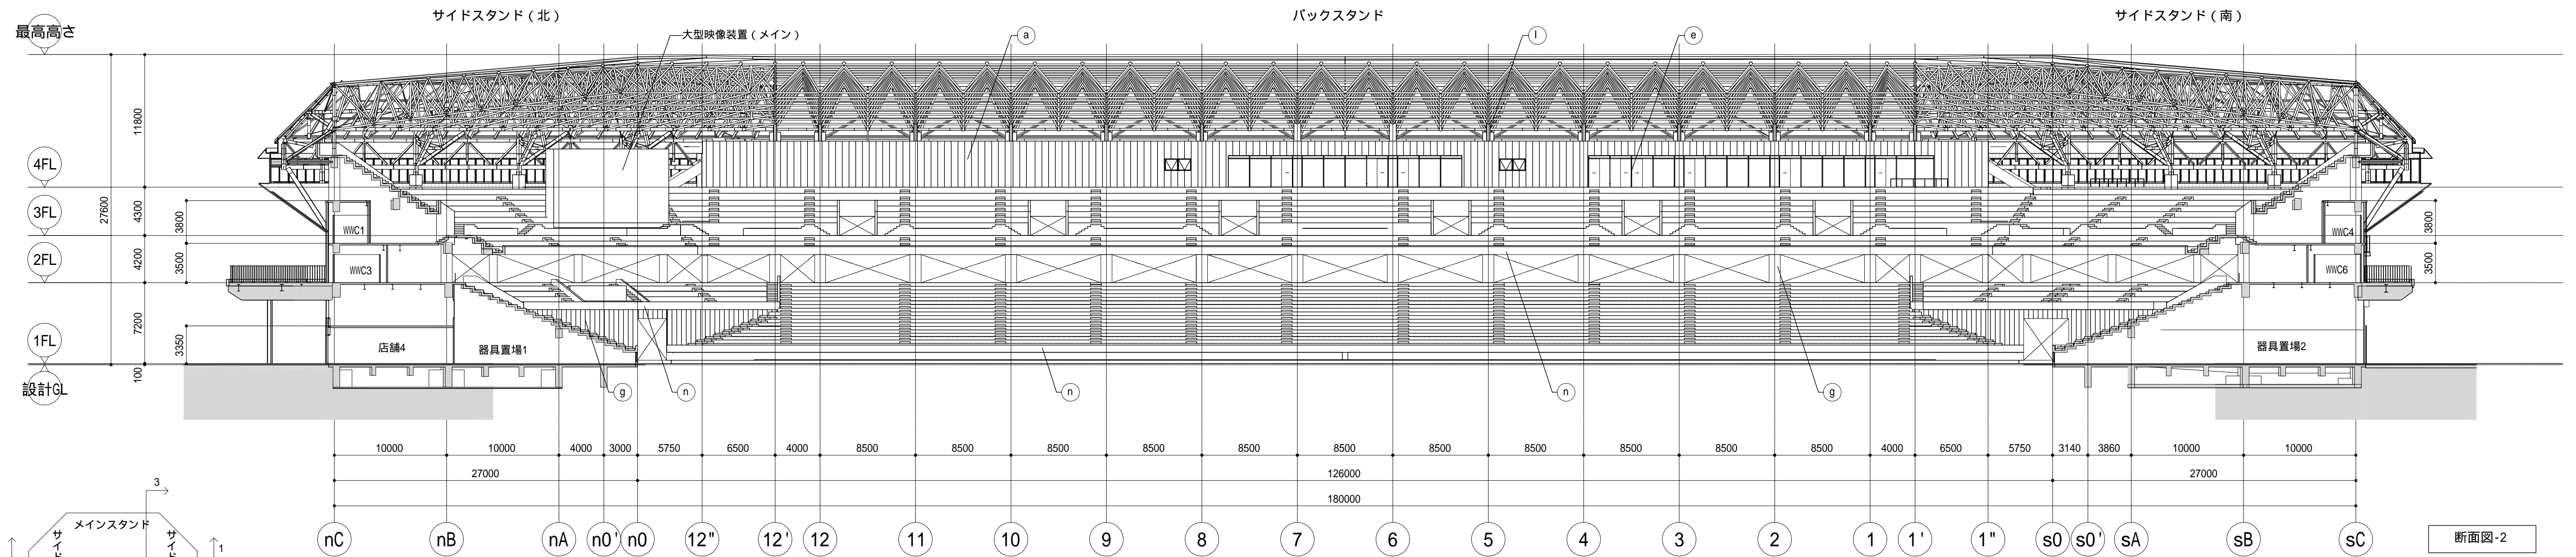

断面図-2

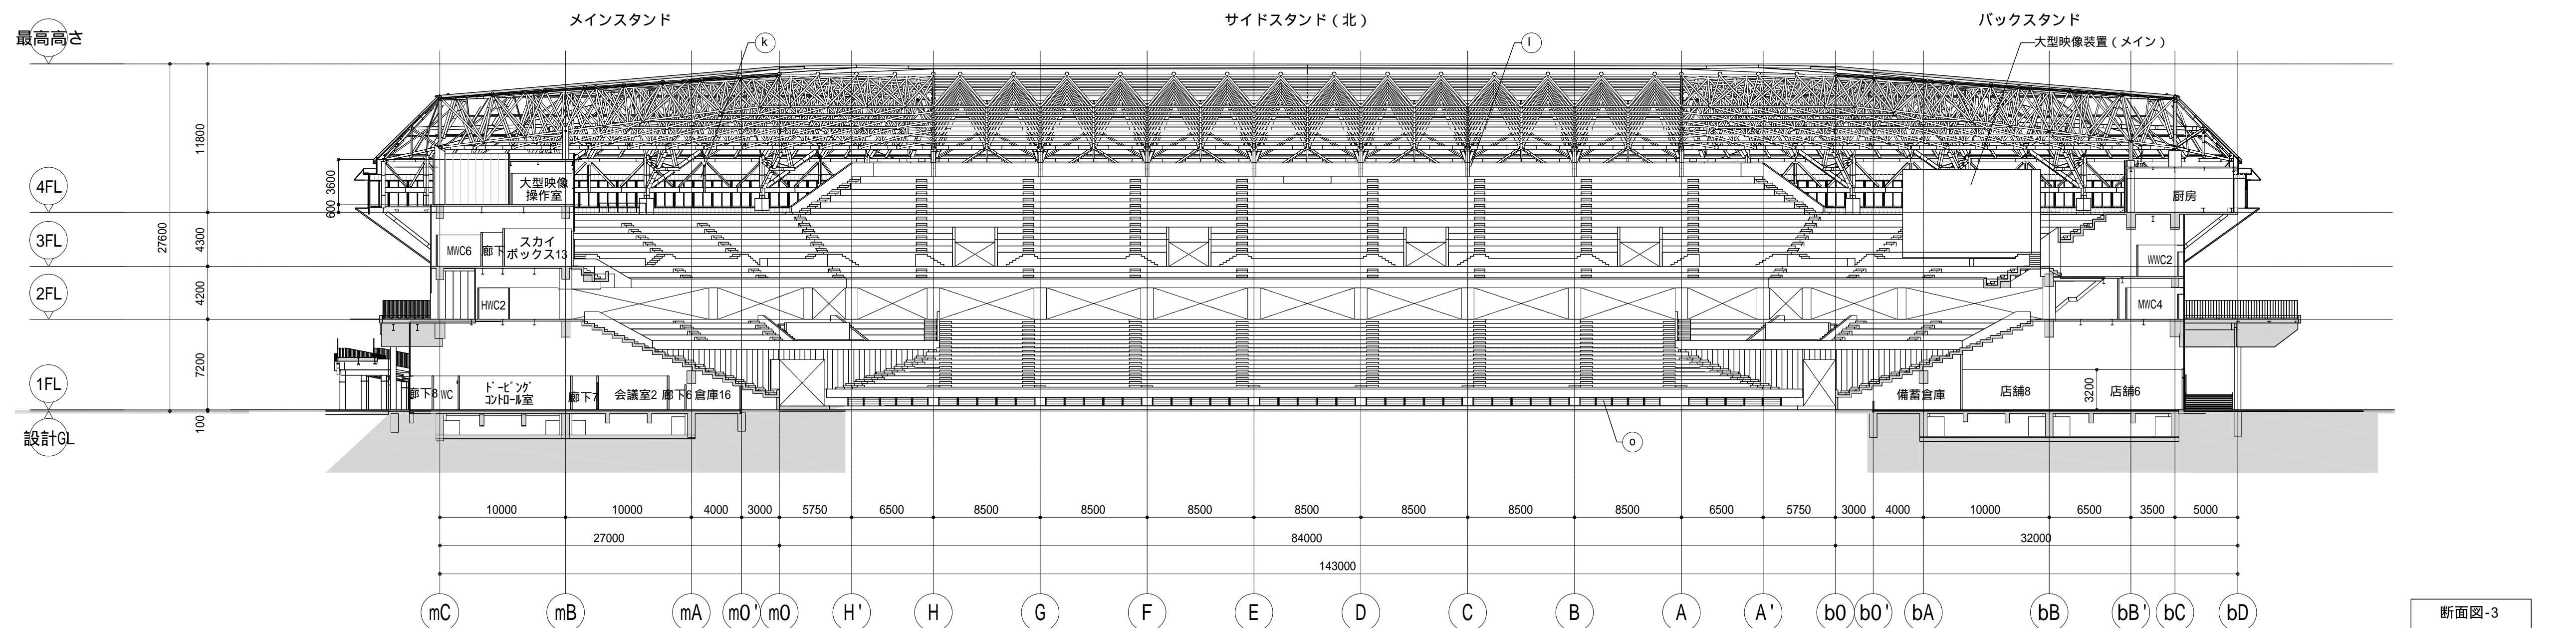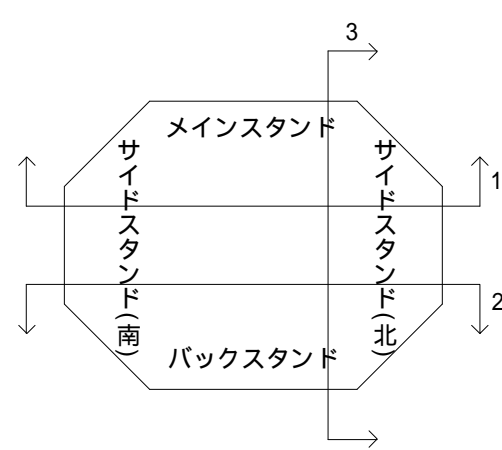

断面図-3

a	ECP 160 縦張 外装吹付材
b	金属折板葺
c	軒天ルーバー (木製ルーバー)
d	鋼製ガラストプライト
e	アルミ製建具 B-2
f	アルミ製カーテンウォール B-2
g	RC(A)撥水材塗
h	エキスパンドメタル 溶融亜鉛めっき リン酸処理
i	鋼製建具 DP
j	外部デッキ手摺 鋼製 溶融亜鉛めっき リン酸処理
k	角波鋼板 縦張
l	耐火塗装
n	PCaコンクリート素地
o	アルミ製可動ルーバー B-2
p	FK6 EP-G
q	嵌合式平滑葺
r	ALCパネル 1100 縦張
s	ステンレス製建具 HL
▼	消防進入口マーク

株式会社東畑建築事務所 TOHATA ARCHITECTS & ENGINEERS, INC.	一級建築士 No. 111895 清野 真一	一級建築士 No. 205996 構造設計一級建築士 No. 6286 阿蘇品 尚士	一級建築士 No. 239170 設備設計一級建築士 No. 1039 永田 久子	京都府文化スポーツ部スポーツ施設整備課	課長	担当課長	副課長	担当	京都スタジアム新築工事(帯状映像設備工事)	図番 RB026
	設計番号: 2016391	設計年度 平成29年12月	設計年度 平成29年12月	設計年度 平成29年12月	法務課	図 断面図	S= 1/300	RB026枚の内 A1 841 x 594		