

凡例	名称
⊗	床下点検口(マンホール)26ヶ所
⊗	床下点検口(化粧蓋)10ヶ所
NF	ネットフェンス
SS	鋼製重量シャッター
LS	鋼製軽量シャッター
SSS	ステンレス製グリルシャッター


株式会社東畑建築事務所
TOHATA ARCHITECTS & ENGINEERS, INC.

一級建築士 No.111895 清野 真一
一級建築士 No.205996 構造設計一級建築士 No.6286 阿蘇品 尚士
一級建築士 No.239170 設備設計一級建築士 No.1039 永田 久子


京都府文化スポーツ部スポーツ施設整備課
設計番号 設計年度
- 29 平成29年12月
設計番号: 2016391

課長	担当課長	副課長	担当

工務名 京都スタジアム(仮称)新築工事(大型映像設備工事)
図名 1階平面図(参考図)
図番 GS034
S=1/400
GS42枚の内
A1 841×594

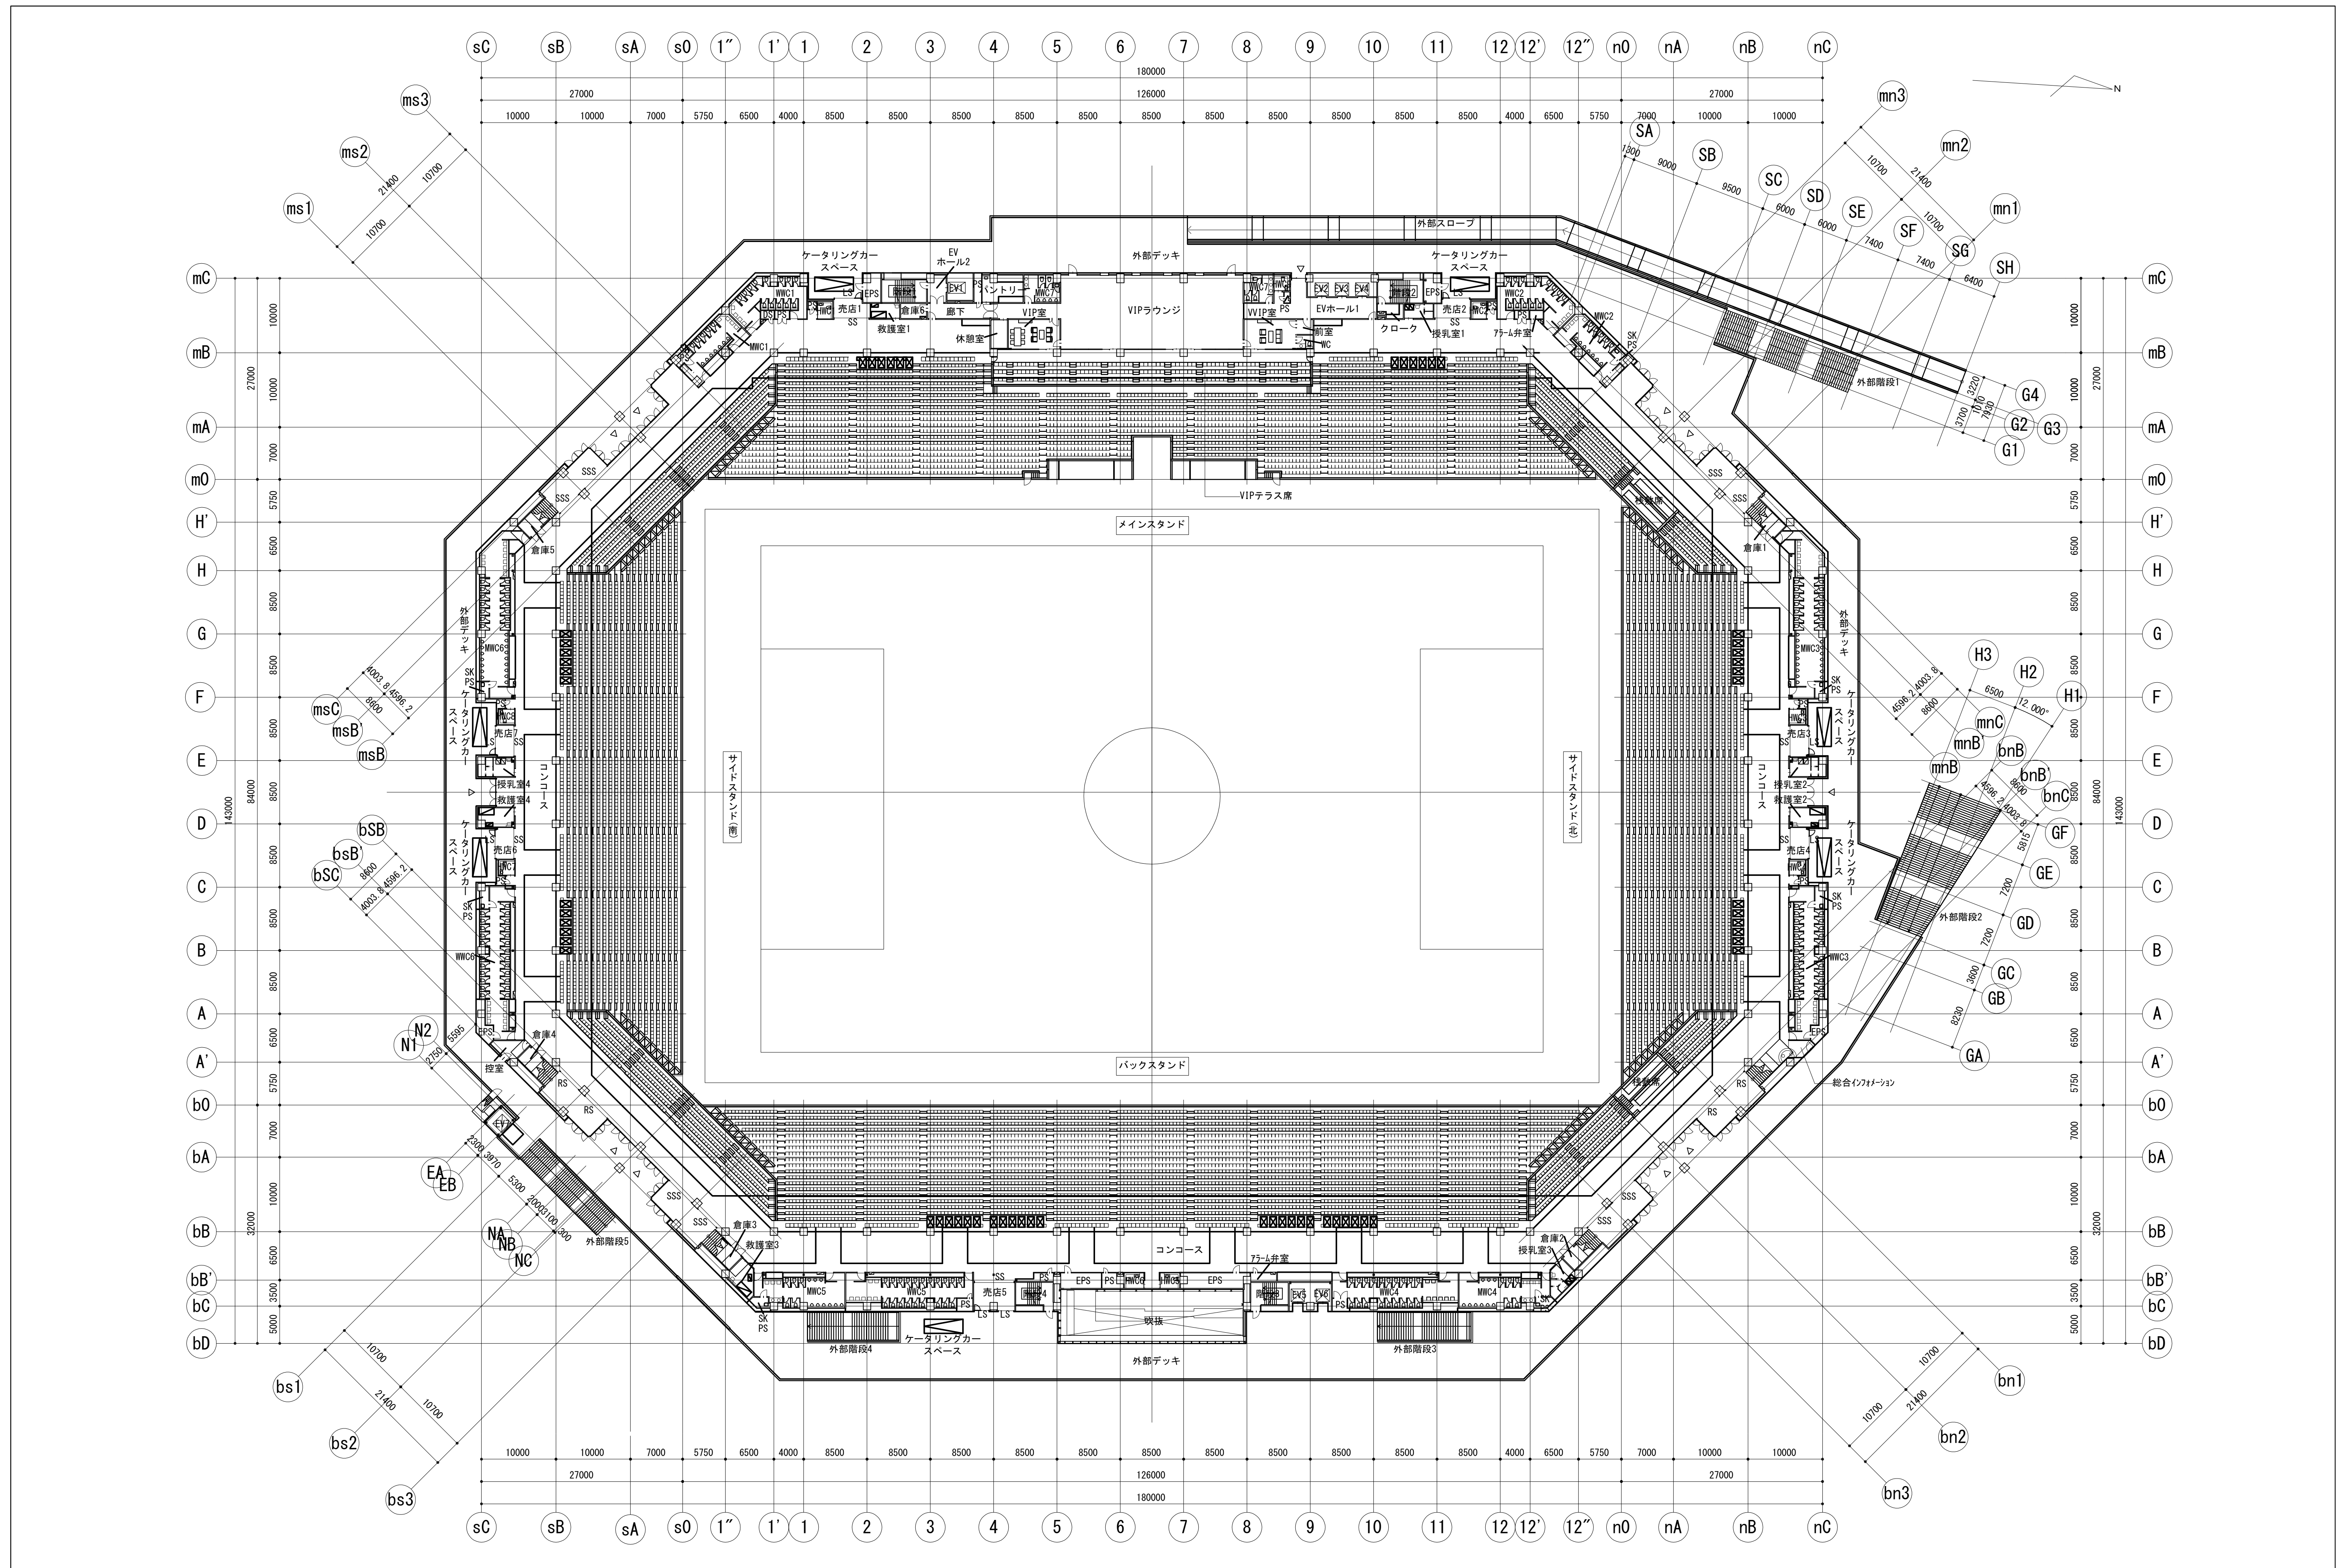

株式会社東畑建築事務所 TOHATA ARCHITECTS & ENGINEERS, INC.	一級建築士 No. 111895	一級建築士 No. 205996	一級建築士 No. 239170	京都府文化スポーツ部スポーツ施設整備課 法政館	課長	担当課長	副課長	担当	工事名 京都スタジアム(仮称)新築工事(大型映像設備工事)	図番 GS035
	清野 真一	構造設計一級建築士 No. 6286 阿蘇品 尚士	設備設計一級建築士 No. 1039 永田 久子		設計番号 2016391	設計年度 29	平成29年12月	図名 2階平面図(参考図)		

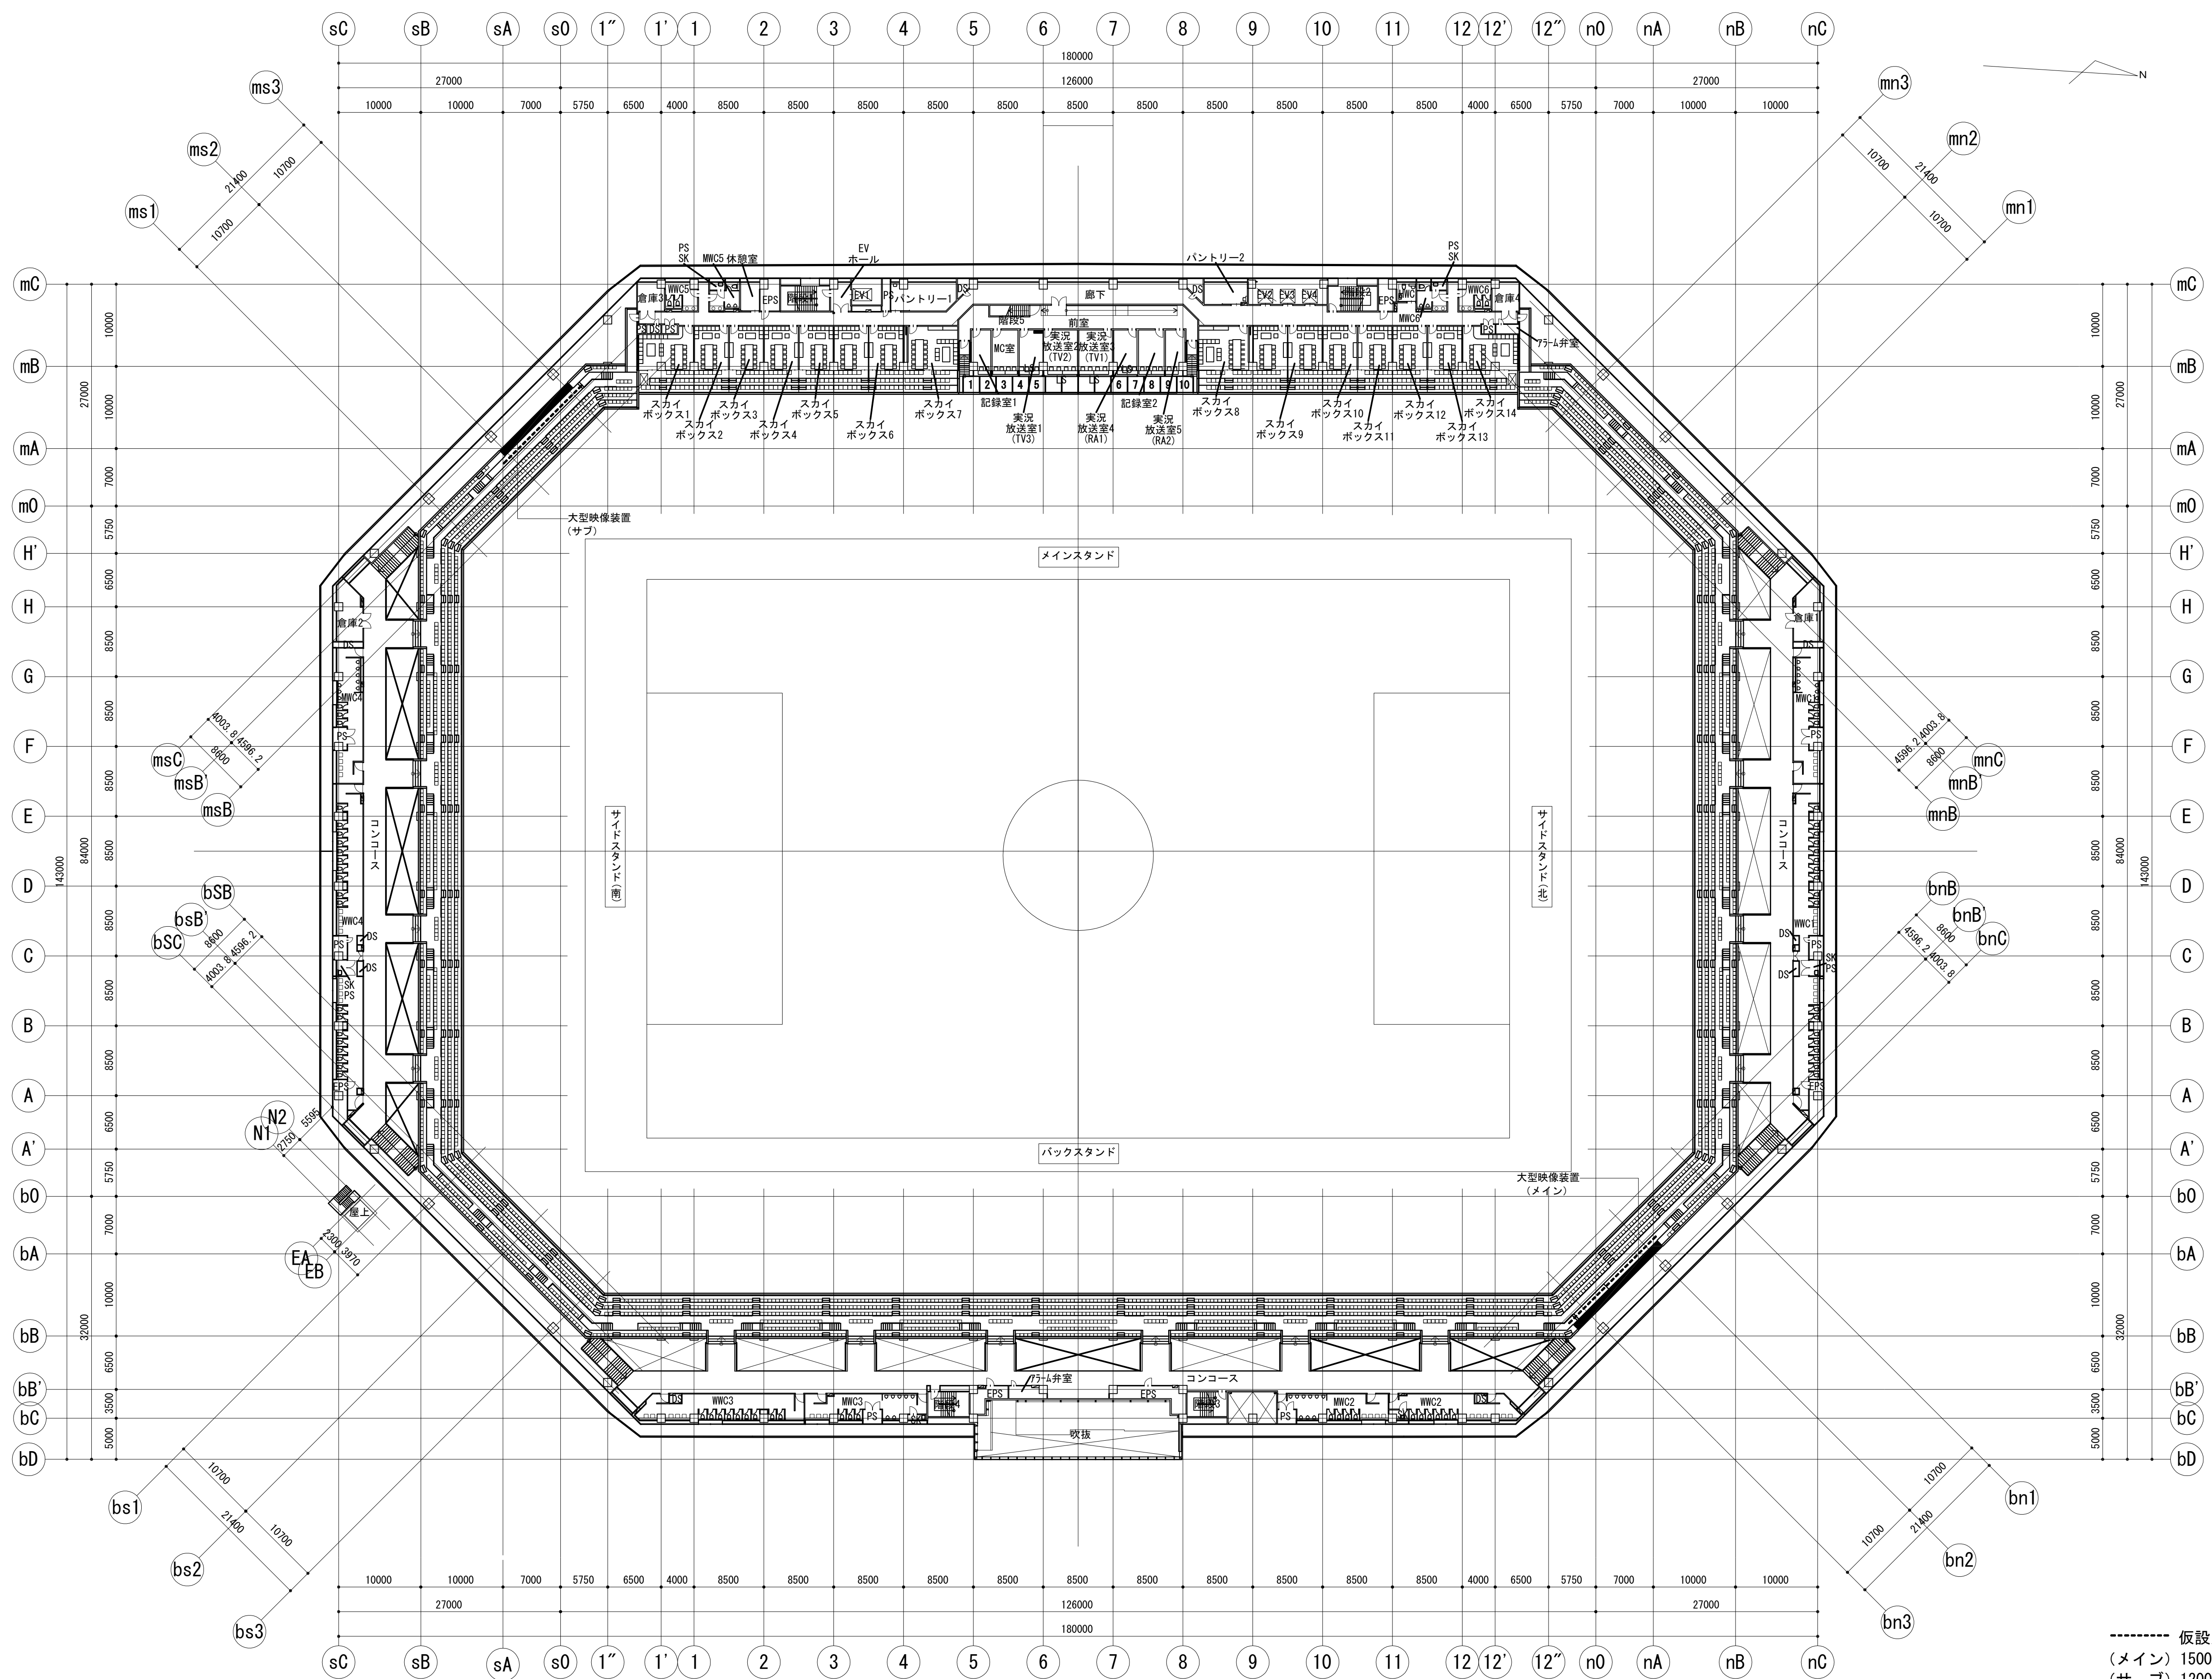

株式会社東畑建築事務所
TOHATA ARCHITECTS & ENGINEERS, INC.


一級建築士 No. 111895 清野 真一
一級建築士 No. 205996 構造設計一級建築士 No. 6286 阿蘇品 尚士
一級建築士 No. 239170 設備設計一級建築士 No. 1039 永田 久子

京都府文化スポーツ部スポーツ施設整備課
設計番号 設計年度
- 29 平成29年12月
設計番号: 2016391

課長	担当課長	副課長	担当

工事名 京都スタジアム (仮称) 新築工事 (大型映像設備工事)
図名 3階平面図 (参考図)

図番 No. GS036
S= 1/400
GS42枚の内 AT 841 x 594

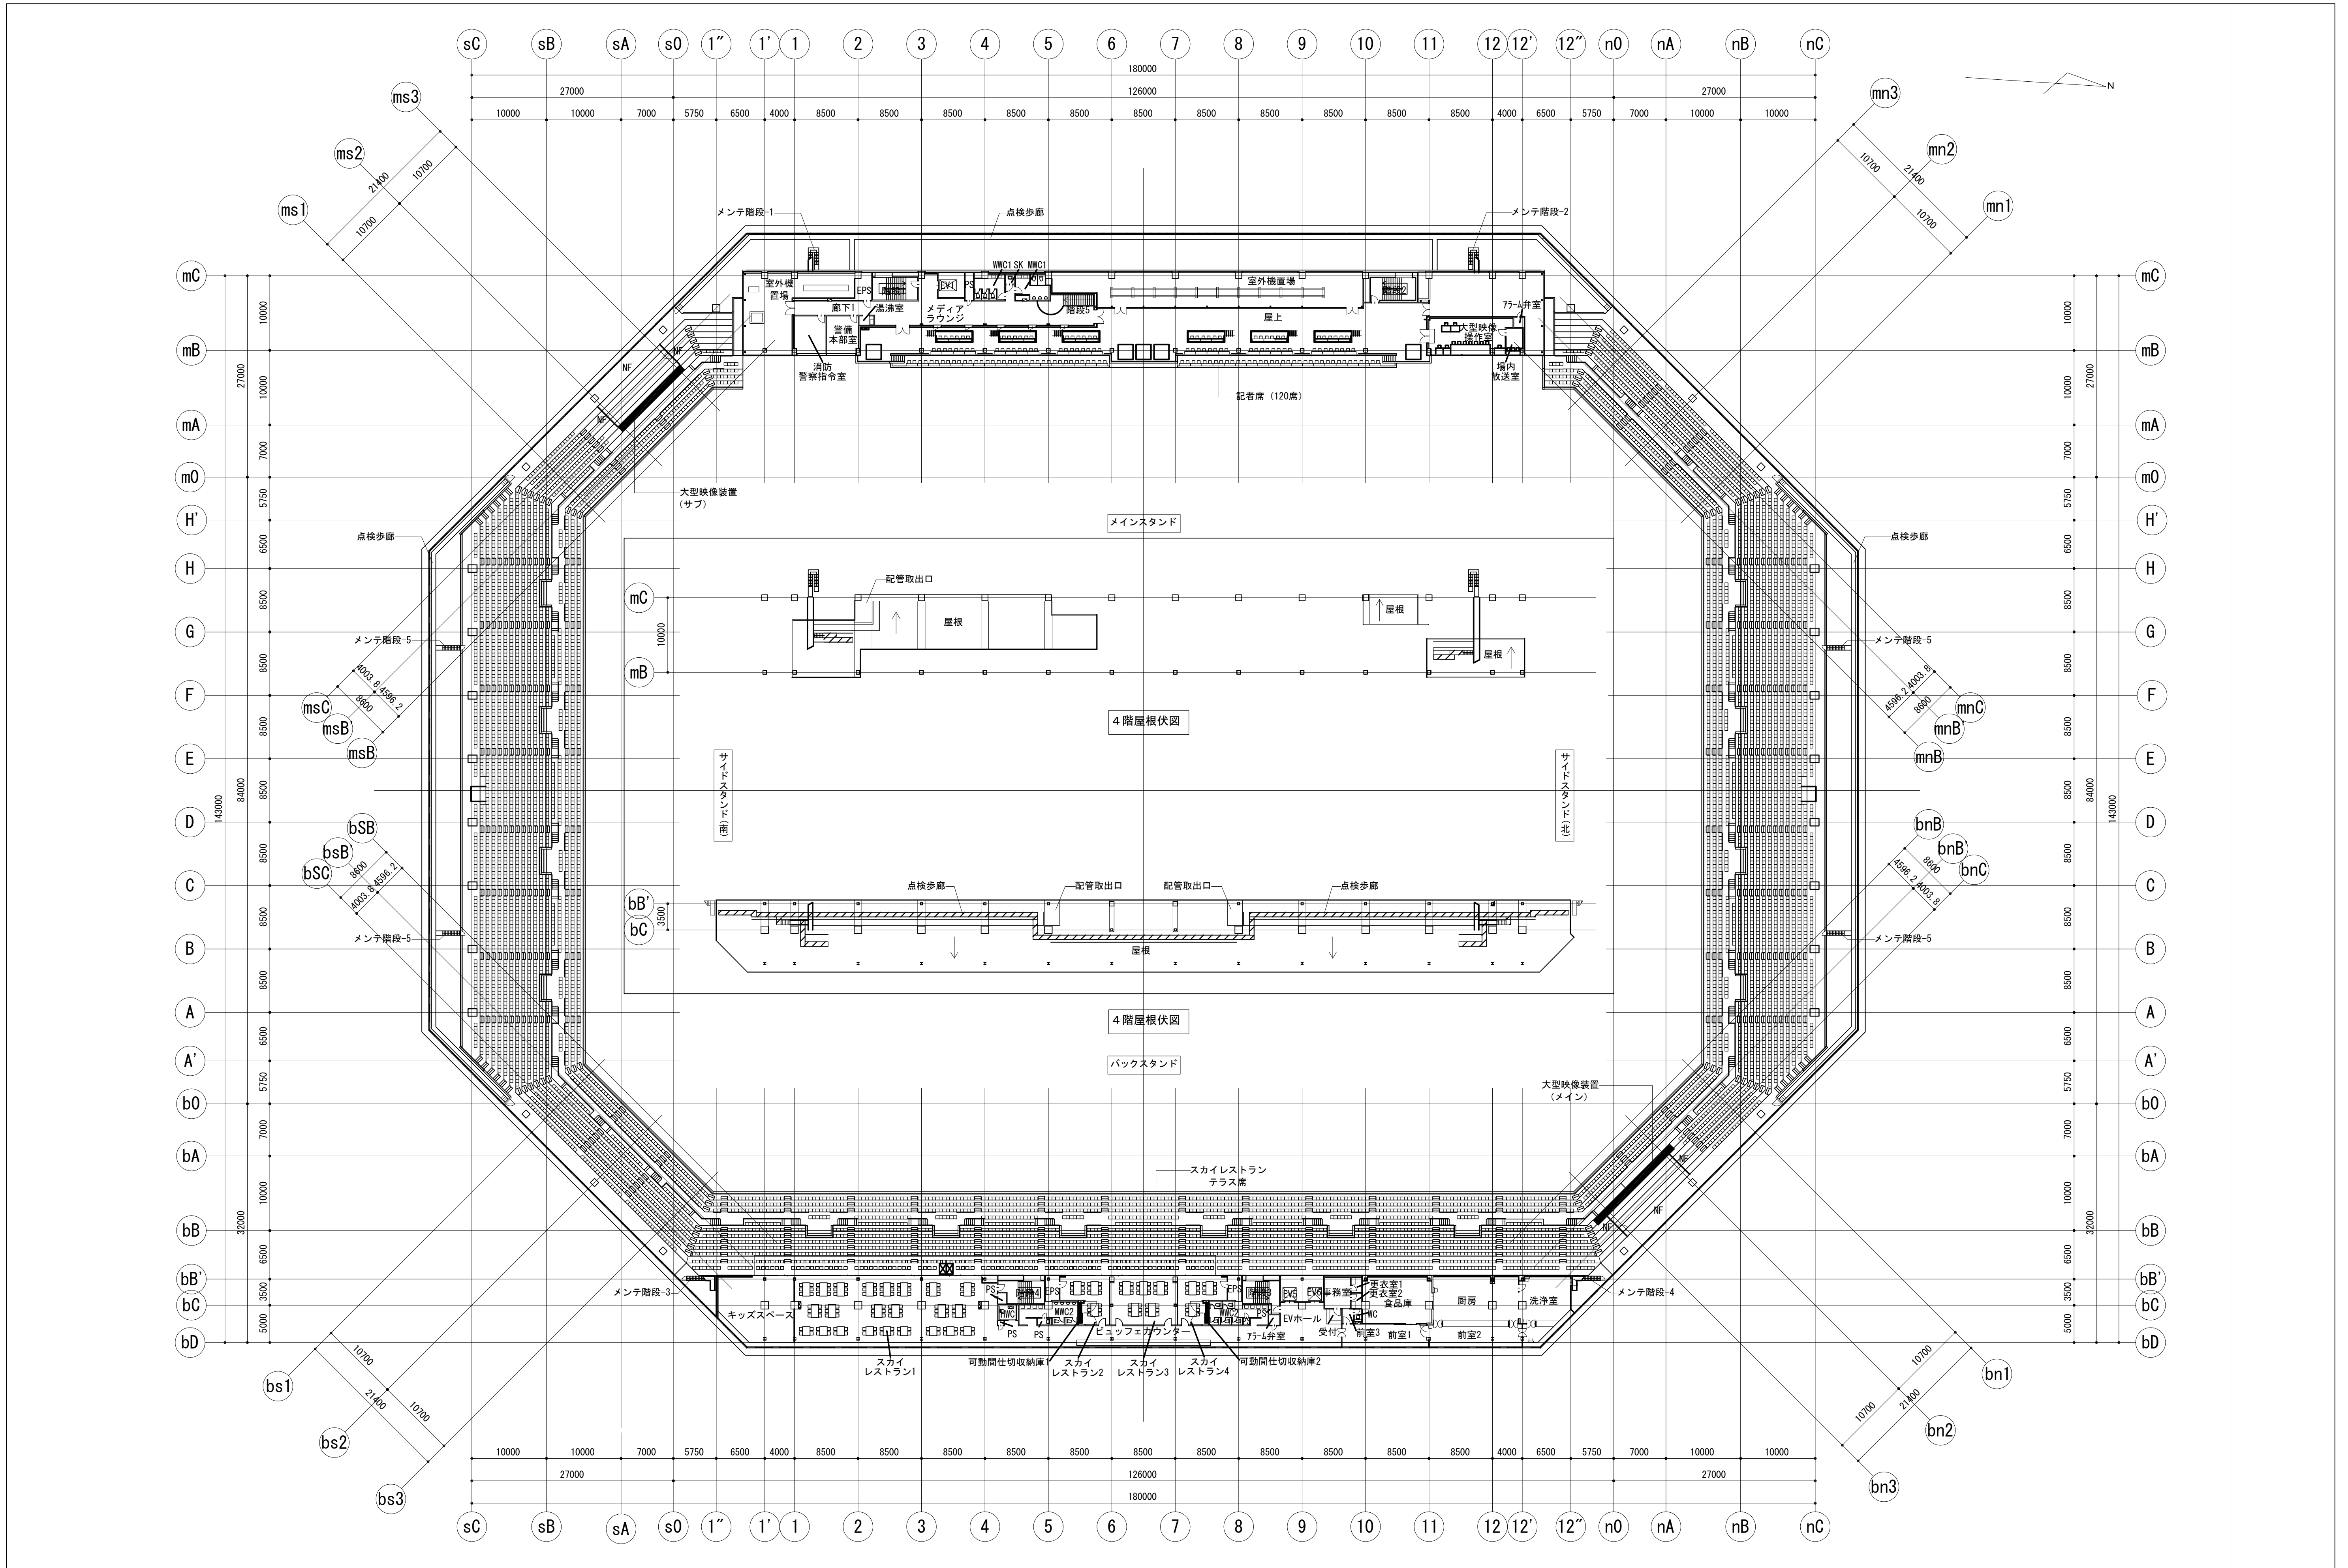

株式会社東畑建築事務所
TOHATA ARCHITECTS & ENGINEERS, INC.


一級建築士 No. 111895 清野 真一
一級建築士 No. 205996 構造設計一級建築士 No. 6286 阿蘇品 尚士
一級建築士 No. 239170 設備設計一級建築士 No. 1039 永田 久子

京都府文化スポーツ施設整備課
設計番号 設計年度
- 29 平成29年12月
設計番号: 2016391

課長	担当課長	副課長	担当

工事名 京都スタジアム (仮称) 新築工事 (大型映像設備工事)
図名 4階平面図 (参考図)

図番 No. GS037

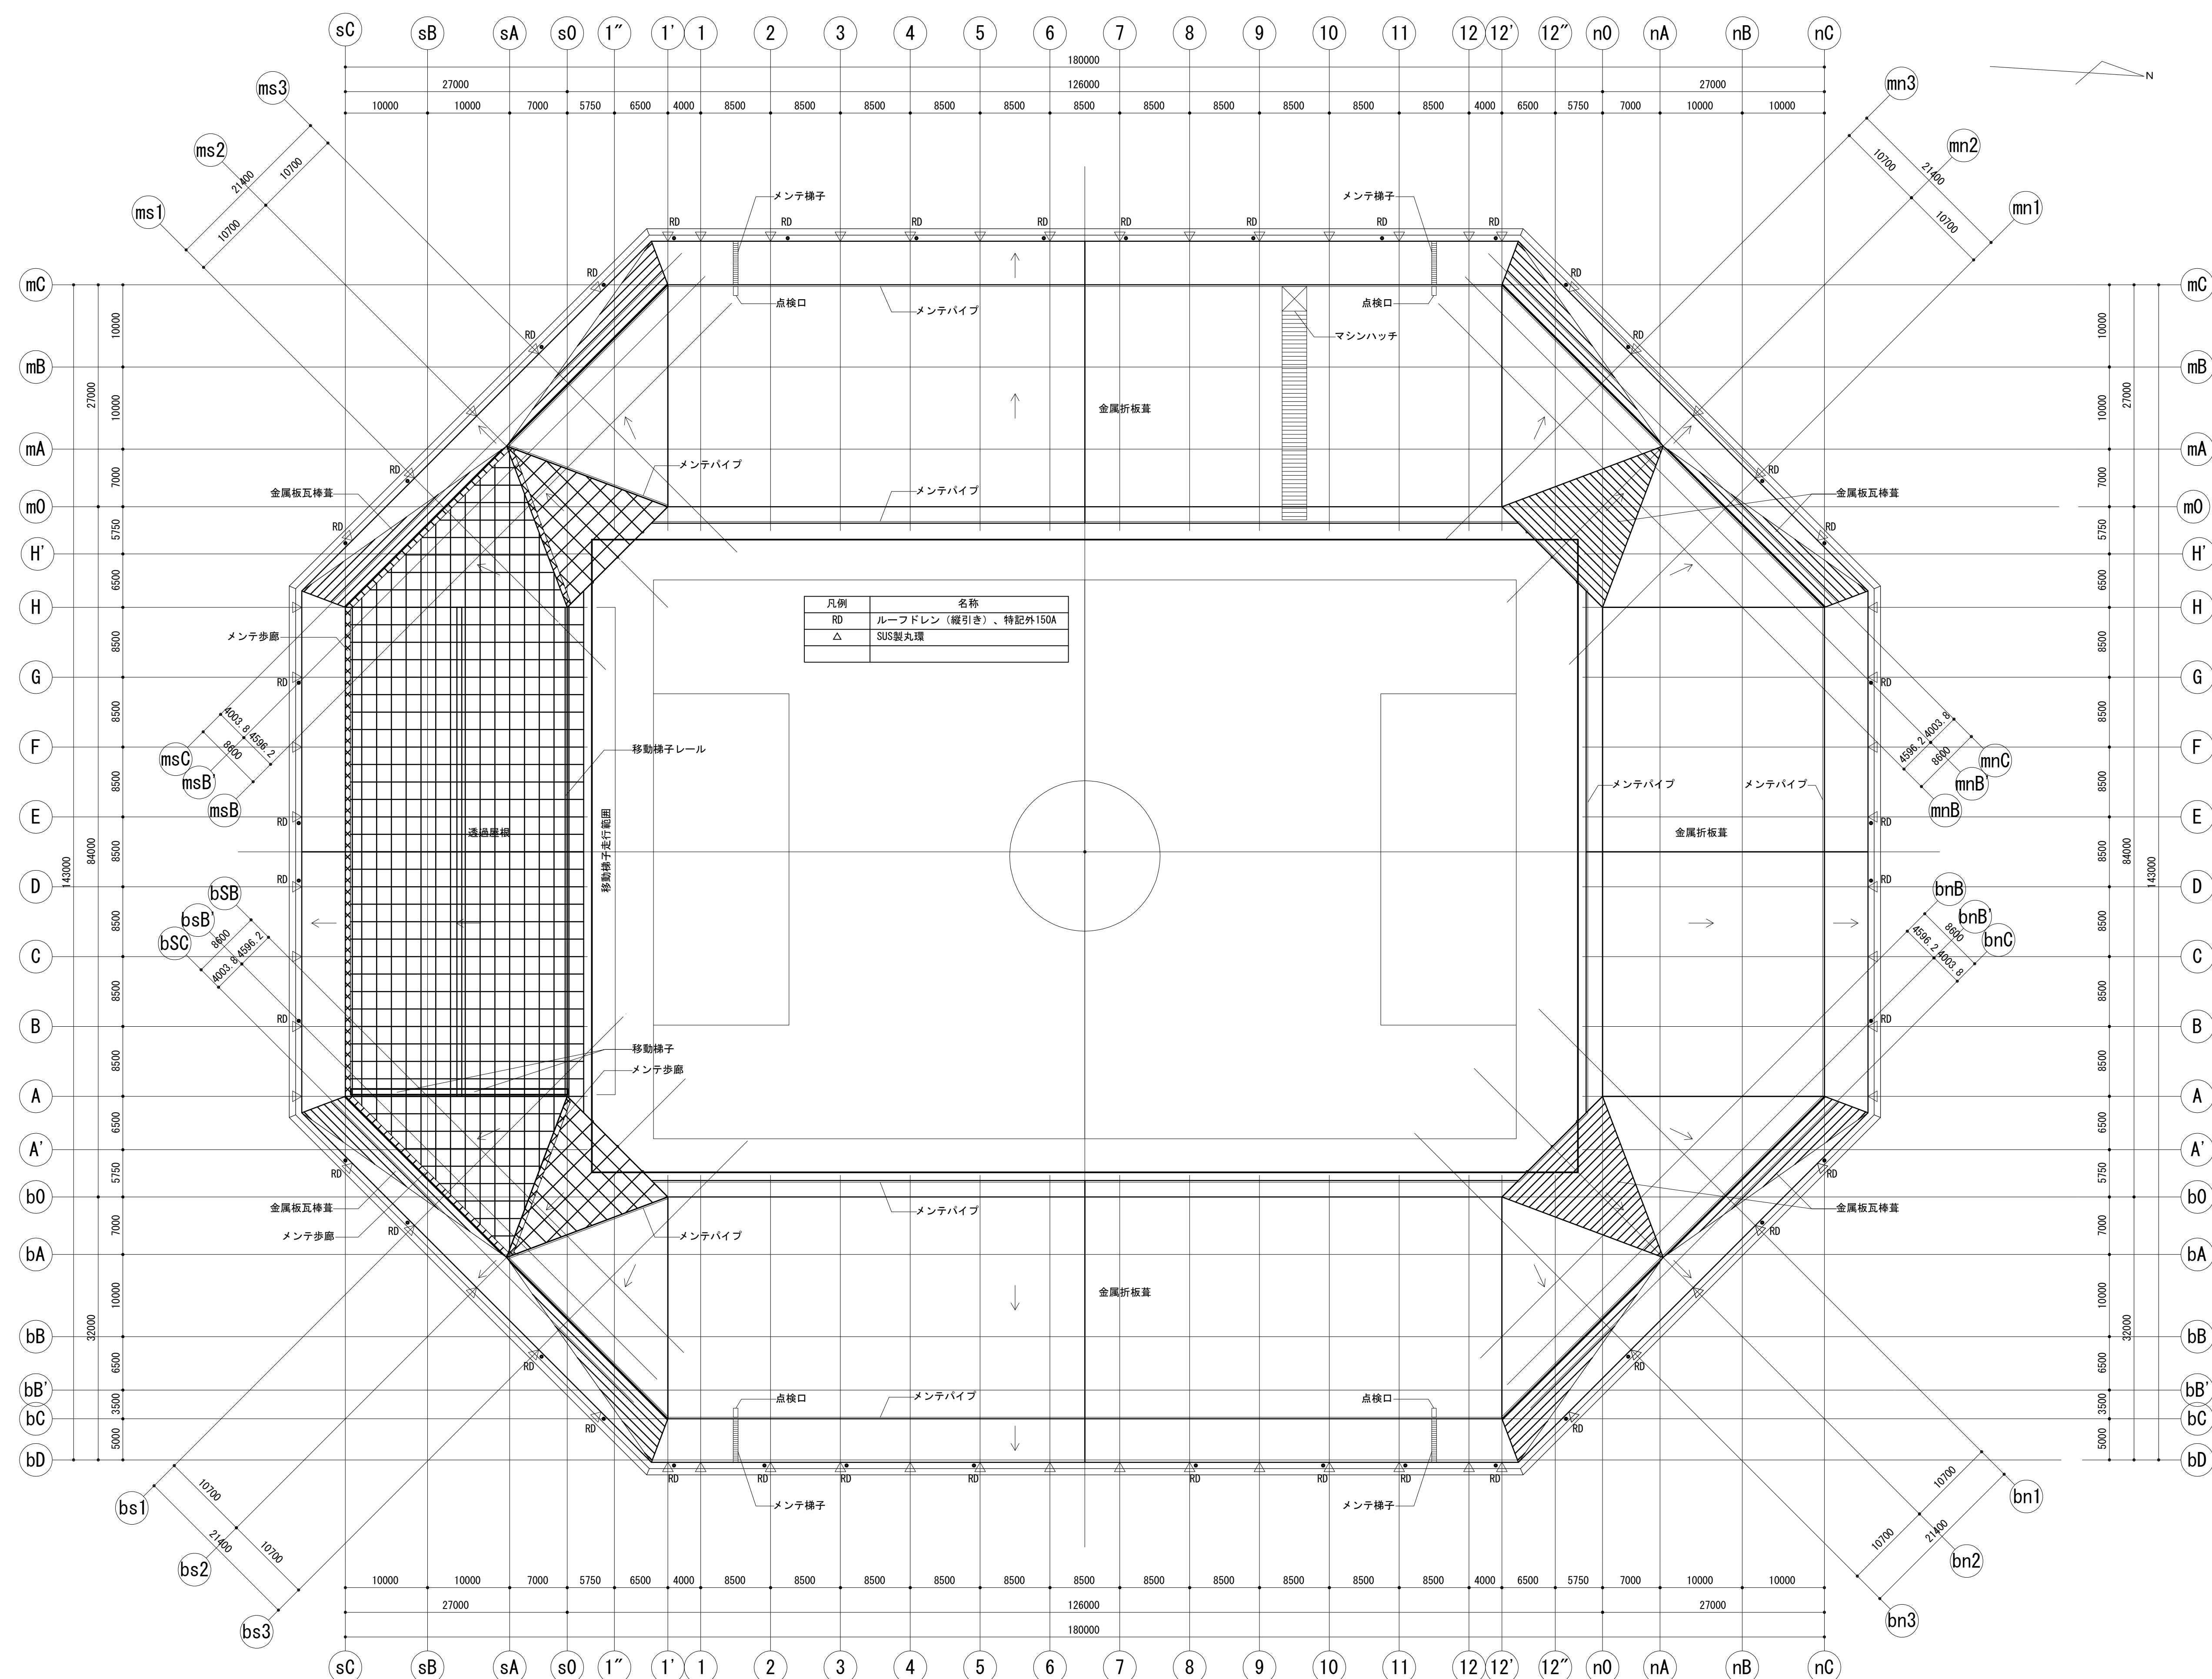

凡例	名称
RD	ルーフドレン（縦引き）、特記外150A
△	SUS製丸理


株式会社東畑建築事務所
 TOHATA ARCHITECTS & ENGINEERS, INC.
 一級建築士 No. 111895 清野 真一
 一級建築士 No. 205996 構造設計一級建築士 No. 6286 阿蘇品 尚士
 一級建築士 No. 239170 設備設計一級建築士 No. 1039 永田 久子
 設計番号: 2016391

京都府文化スポーツ部スポーツ施設整備課
 設計番号: - 設計年度: 29 平成29年12月
 法務課


課長	担当課長	副課長	担当

工事名: 京都スタジアム（仮称）新築工事（大型映像設備工事）
 図名: 屋根伏図（参考図）
 図番: GS038
 S= 1/400


6S42枚の内
 A1 841×594

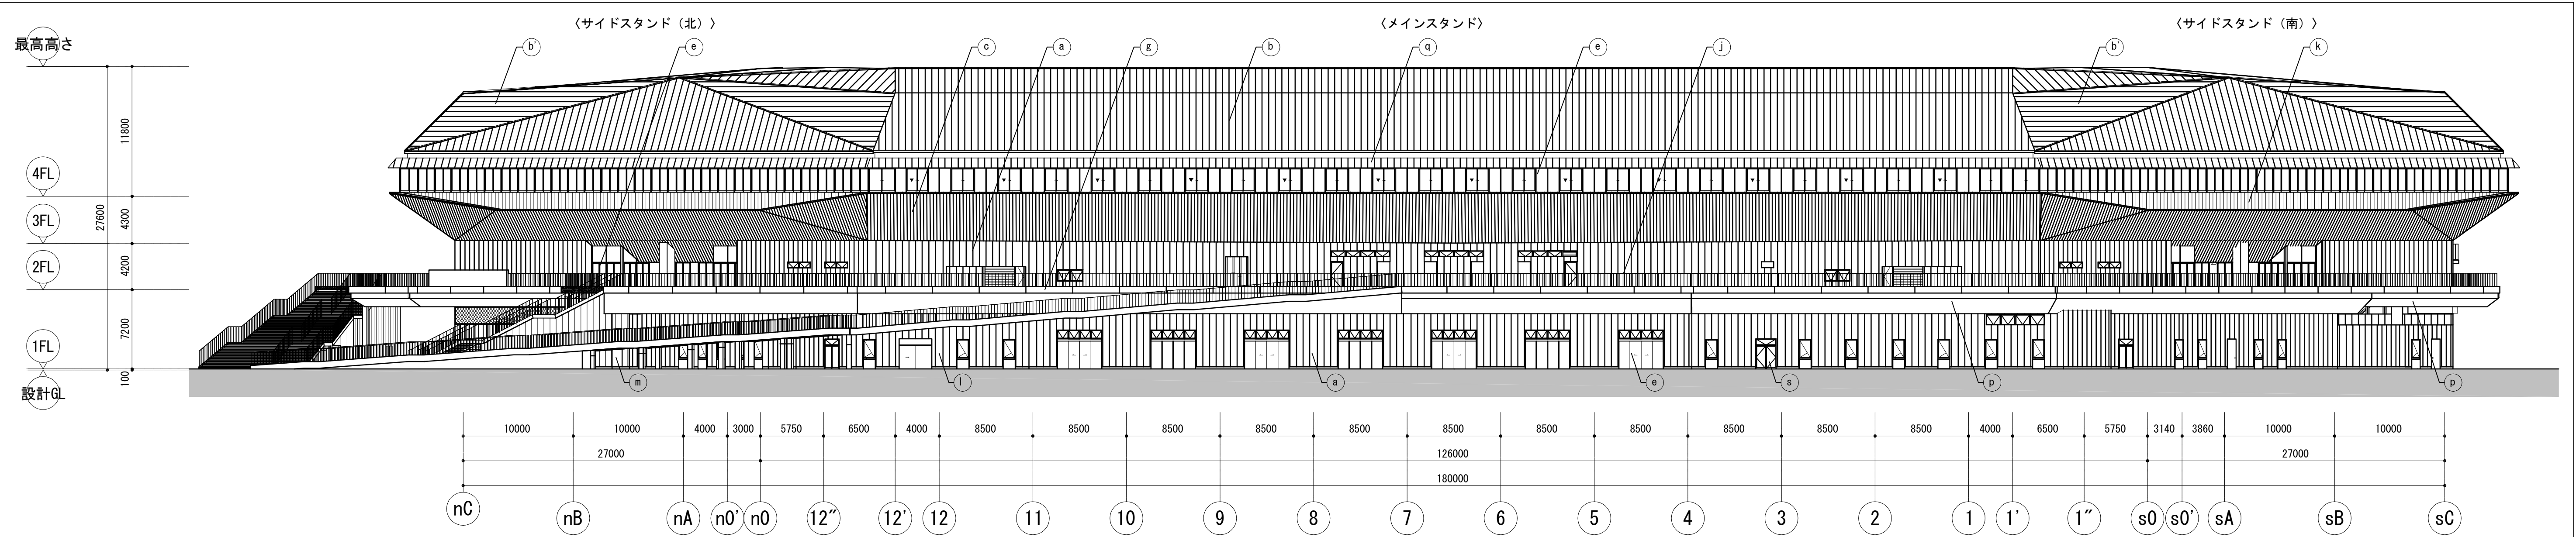

西立面図

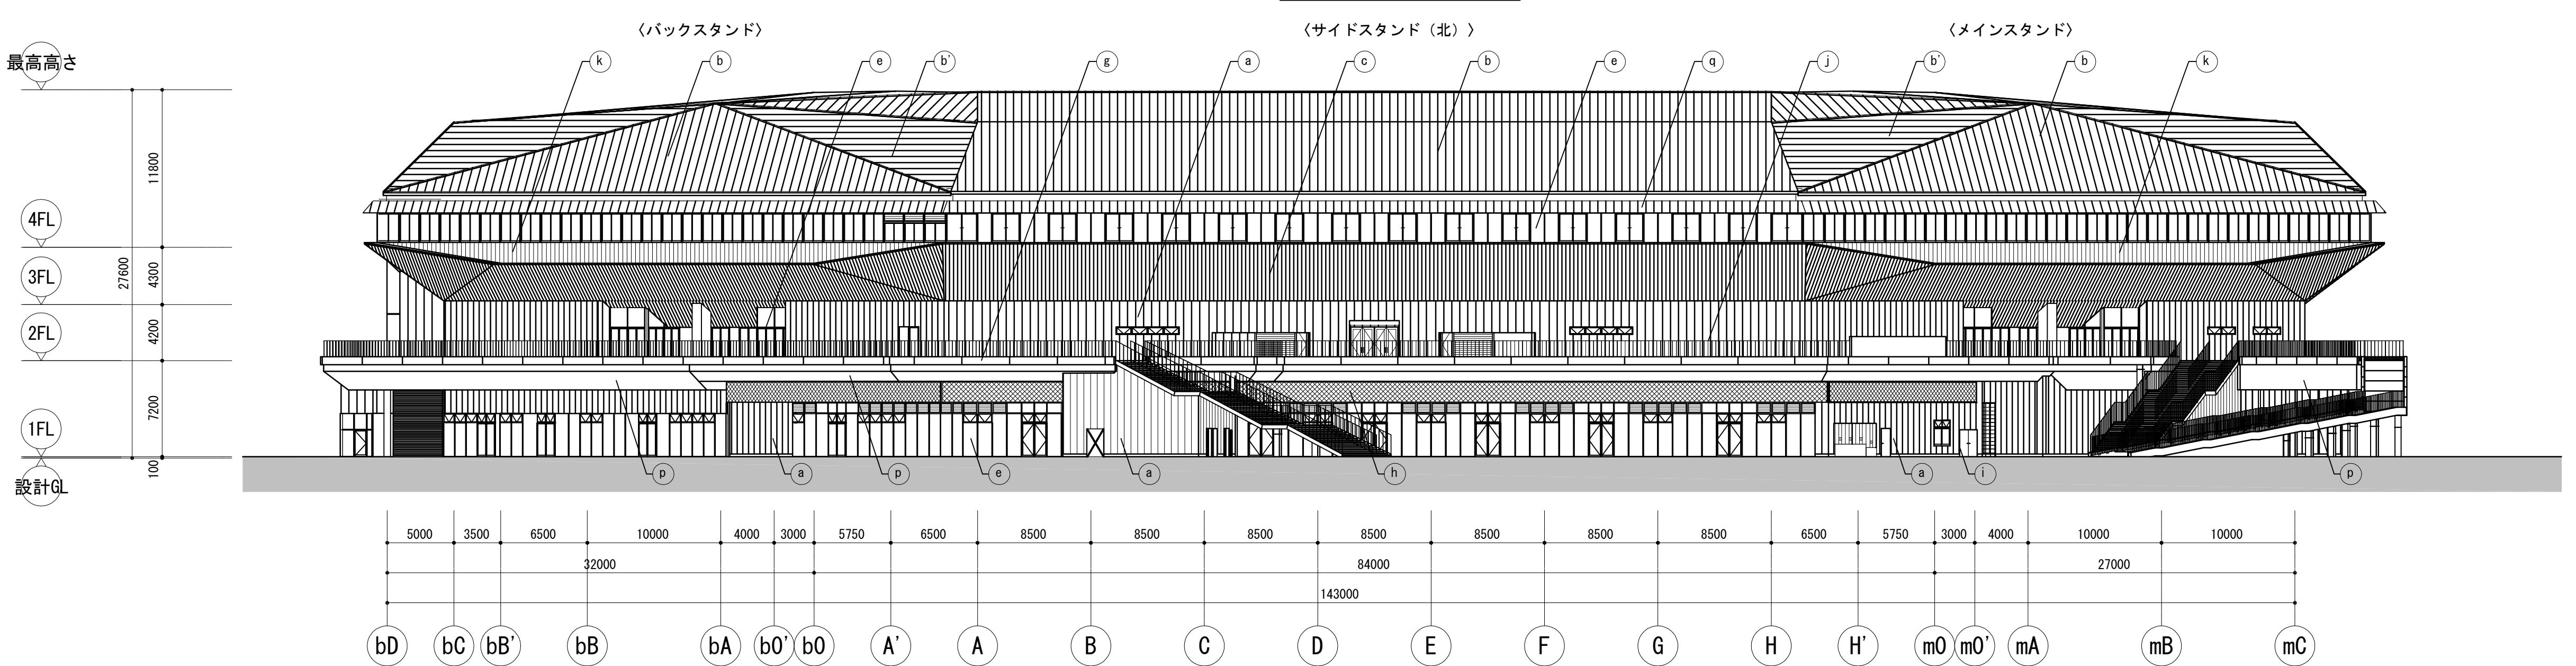


北立面図

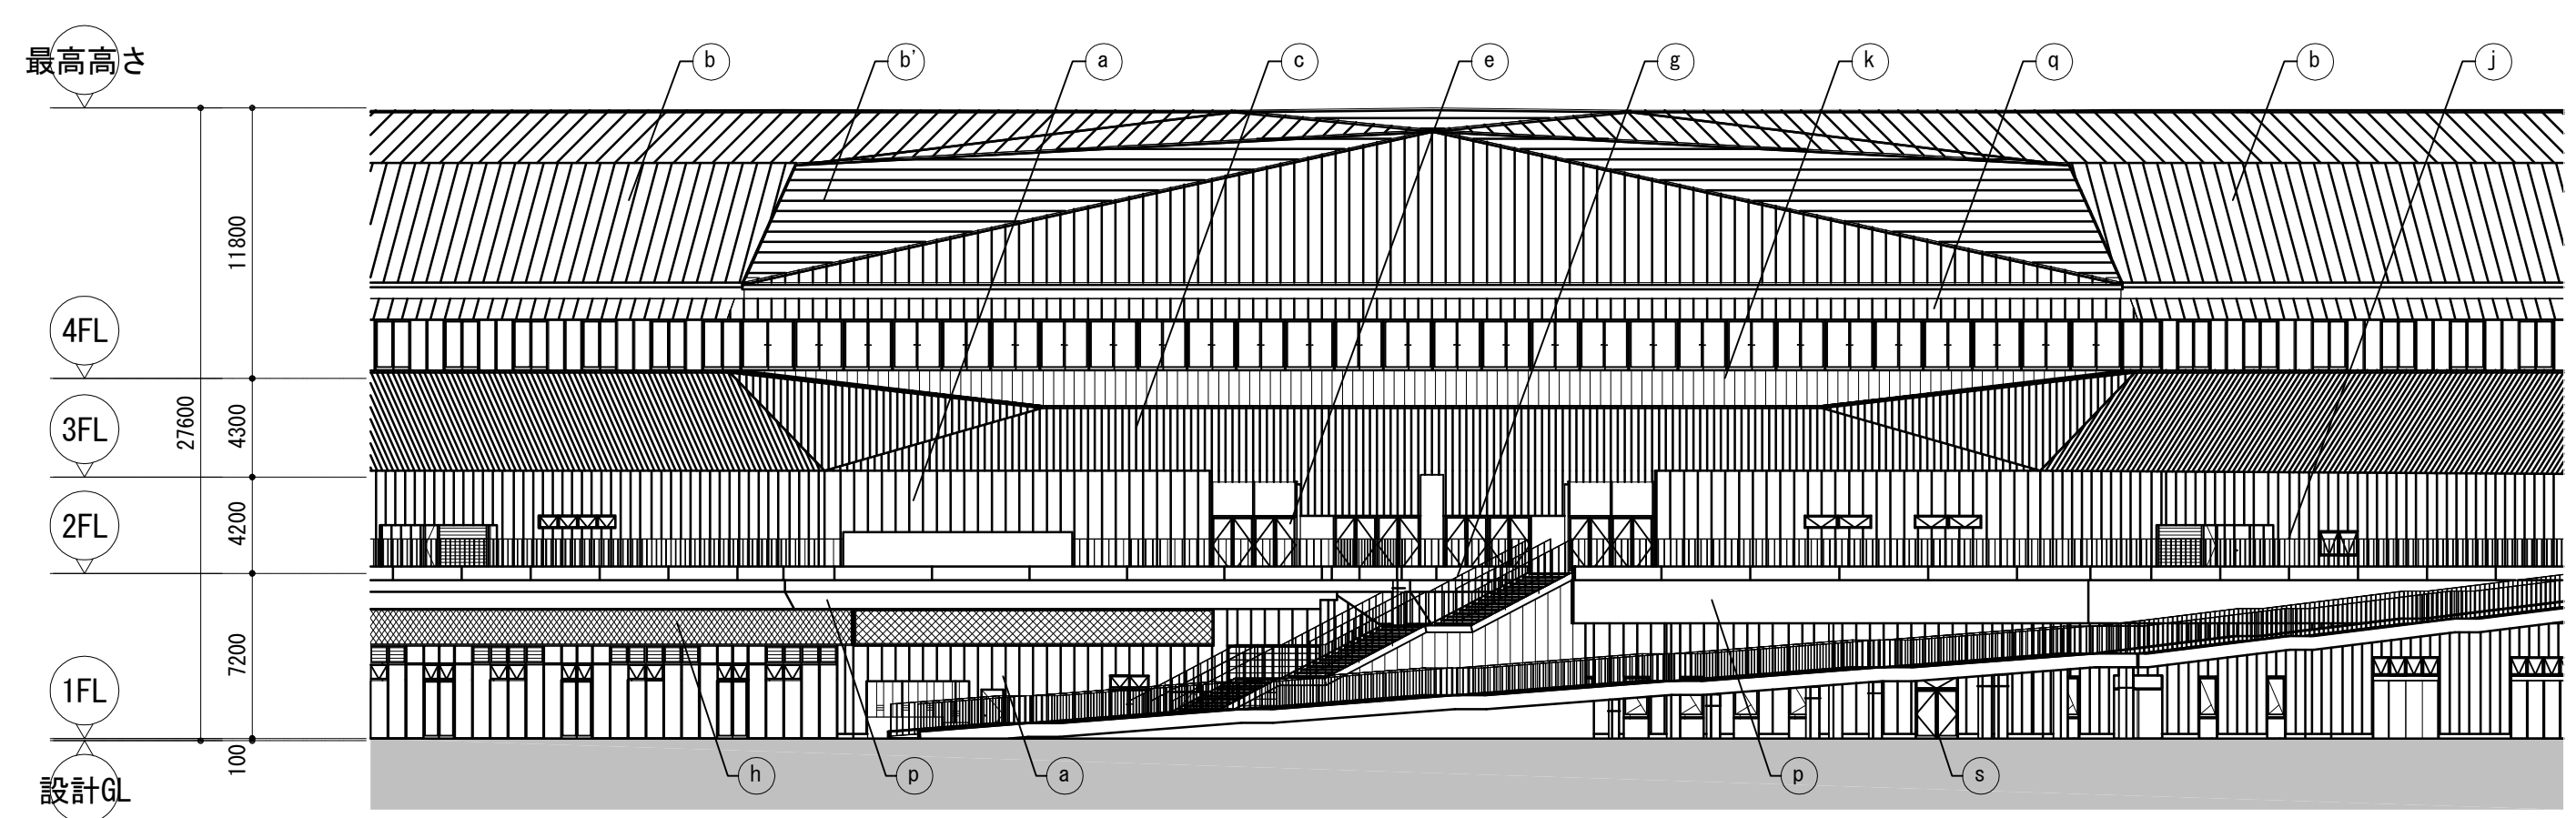


北西立面図

a	EDP t60 縦張 外装吹付材
b	金属折板葺 (b) 金属折板瓦葺葺
c	軒天ルーバー (木製ルーバー)
d	鋼製ガラストップライト
e	アルミ製建具 B-2
f	アルミ製カーテンウォール B-2
g	RC(A) 撥水材塗
h	エキスパンドメタル 溶融亜鉛めっき リン酸処理
i	鋼製建具 DP
j	外部デッキ手摺 鋼製 溶融亜鉛めっき リン酸処理
k	角波鋼板 縦張
l	耐火塗装
n	PCaコンクリート素地
o	アルミ製可動ルーバー B-2
p	FK6 EP-G
q	嵌合式平滑葺
r	ALCパネル t100 縦張
s	ステンレス製建具 HL
▼	消防出入口マーク

株式会社東畑建築事務所 TOHATA ARCHITECTS & ENGINEERS, INC. 清野 真一	一級建築士 No.111895	一級建築士 No.205996 構造設計一級建築士 No.6286 阿蘇品 尚士	一級建築士 No.239170 設備設計一級建築士 No.1039 永田 久子	京都府文化スポーツ部スポーツ施設整備課 課長 担当課長 副課長 担当 法務課	工事名 京都スタジアム (仮称) 新築工事 (大型映像設備工事) 図名 立面図 (1) (参考図)	図番 No. GS039 S=1/300 6642枚の内 A1 841×594
	設計番号: 2016391	設計番号: 29	設計年度: 平成29年12月			

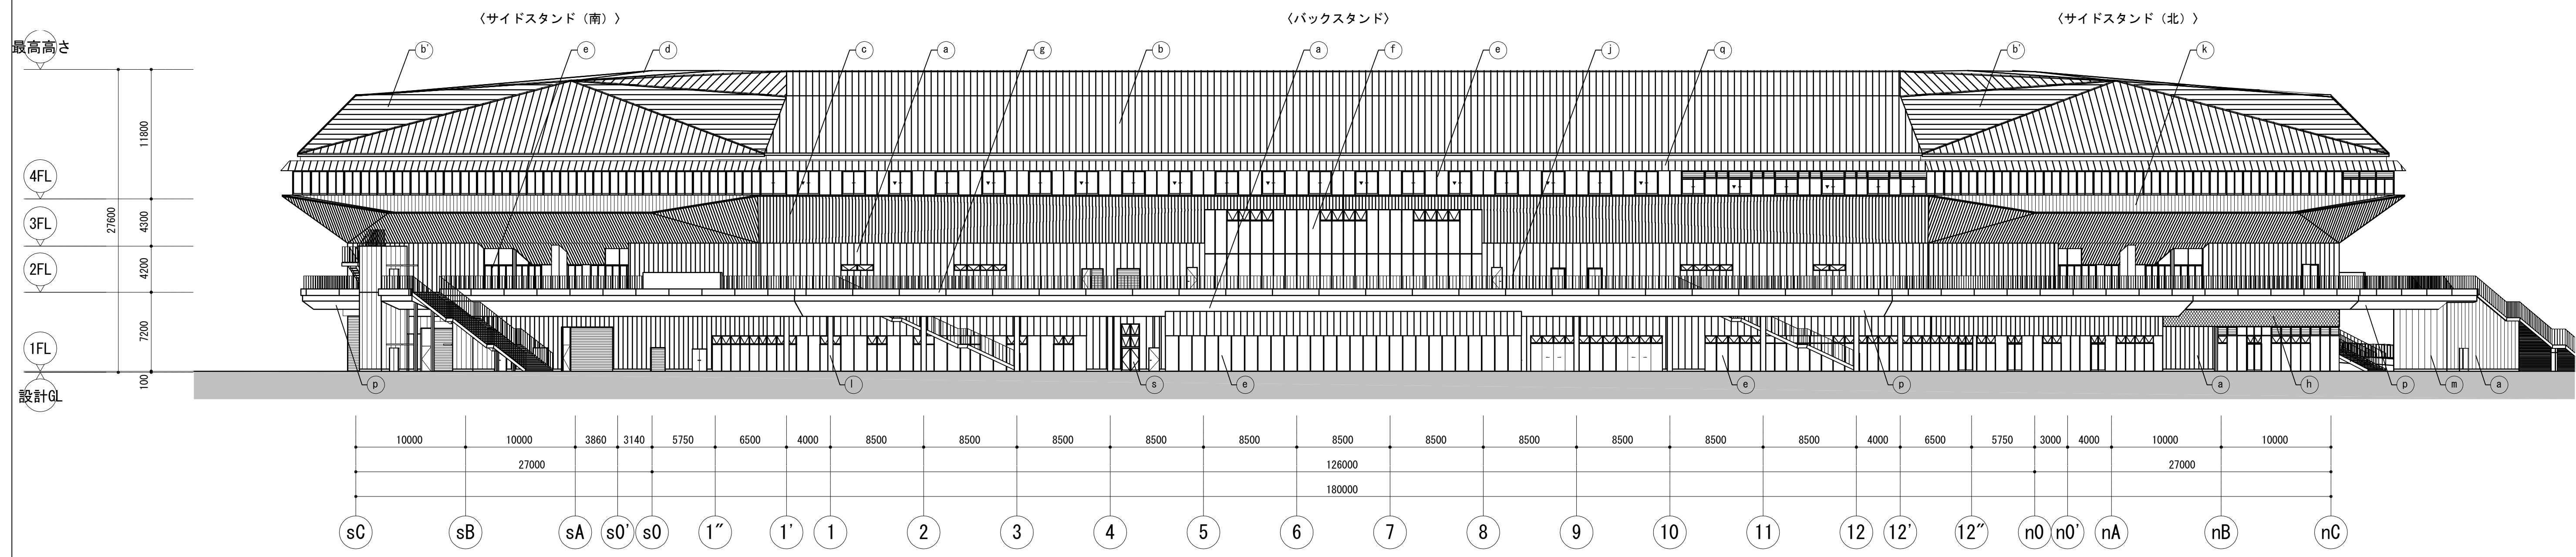

東立面図

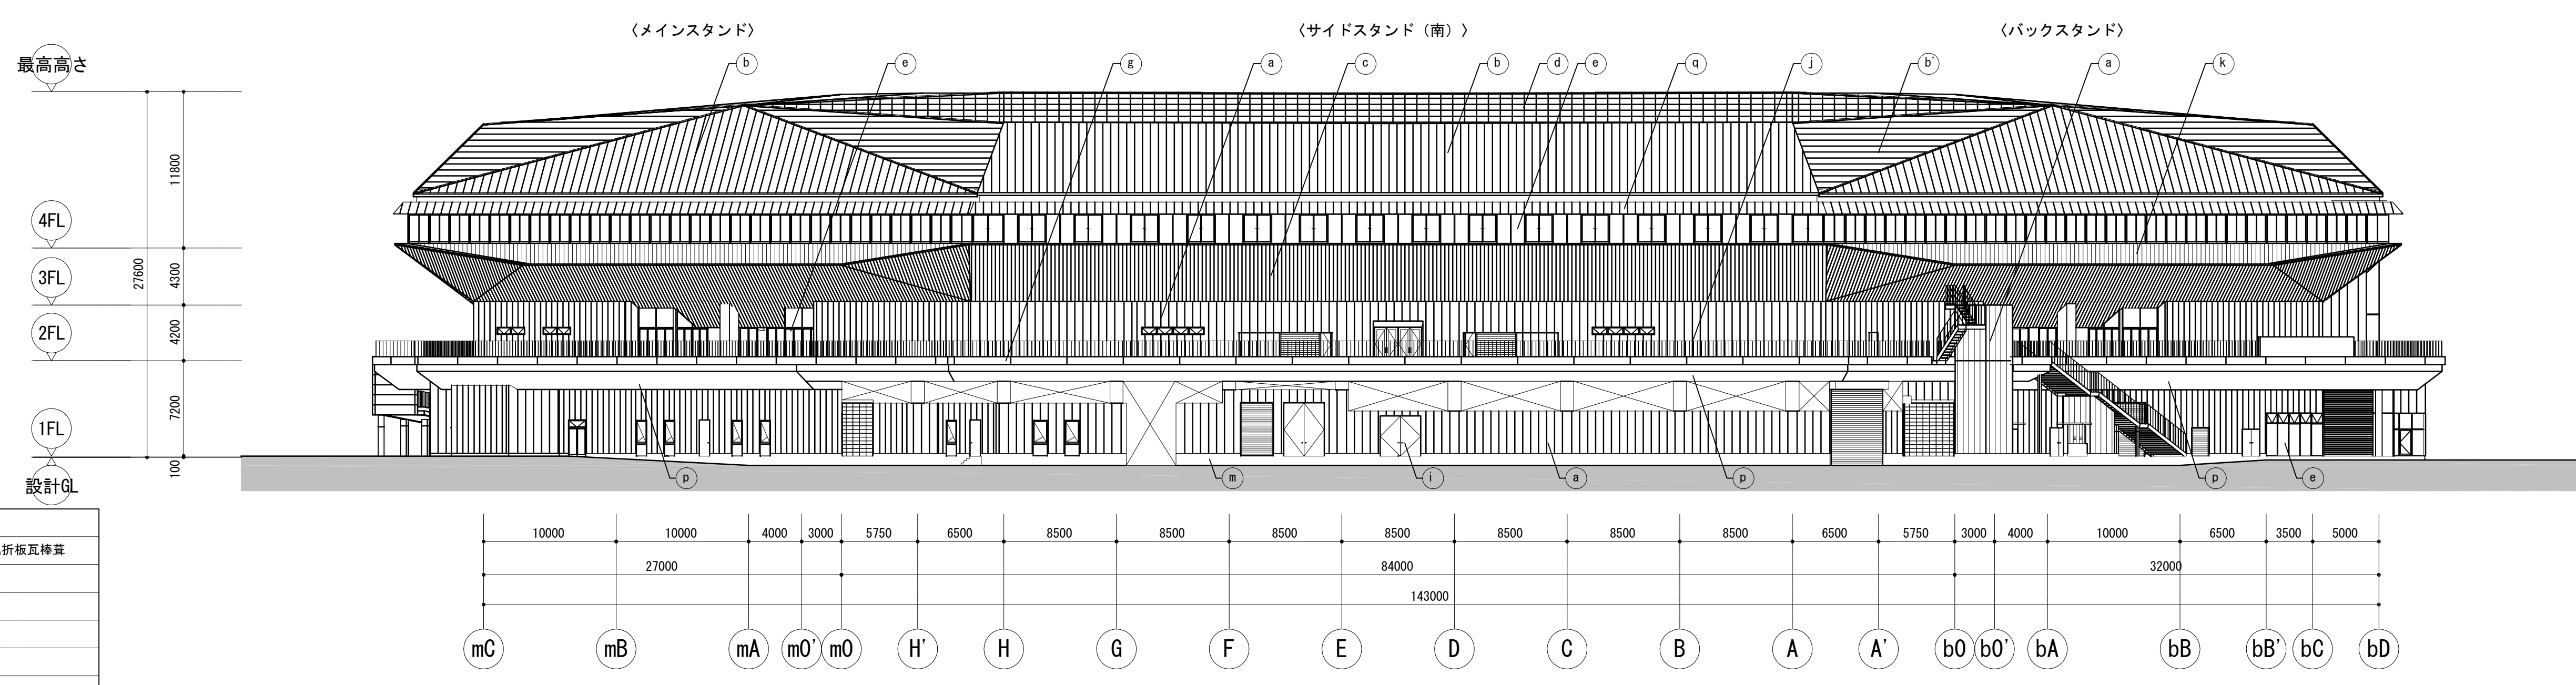

南立面図

a	EDP t60 縦張 外装吹付材
b	金属折板葺
b'	金属折板瓦葺葺
c	軒天ルーバー (木製ルーバー)
d	鋼製ガラストプライト
e	アルミ製建具 B-2
f	アルミ製カーテンウォール B-2
g	RC(A) 撥水材塗
h	エクスパンドメタル 溶融亜鉛めっき リン酸処理
i	鋼製建具 DP
j	外部デッキ手摺 鋼製 溶融亜鉛めっき リン酸処理
k	角波鋼板 縦張
l	耐火塗装
n	PCaコンクリート素地
o	アルミ製可動ルーバー B-2
p	FK6 EP-G
q	嵌合式平滑葺
r	ALCパネル t100 縦張
s	ステンレス製建具 HL
▼	消防出入口マーク

株式会社東畑建築事務所
TOHATA ARCHITECTS & ENGINEERS, INC.
一級建築士 No.111895 清野 真一
一級建築士 No.205996 構造設計一級建築士 No.6286 阿蘇品 尚士
一級建築士 No.239170 設備設計一級建築士 No.1039 永田 久子

設計番号: 2016391

京都府文化スポーツ部スポーツ施設整備課
設計番号 設計年度
- 29 平成29年12月



課長	担当課長	副課長	担当

工事名 京都スタジアム (仮称) 新築工事 (大型映像設備工事)
図名 立面図 (2) (参考図)
図番 No. GS040
S=1/300
GS42枚の内 AT 841×594


〈サイドスタンド(南)〉

〈メインスタンド〉



〈サイドスタンド(北)〉

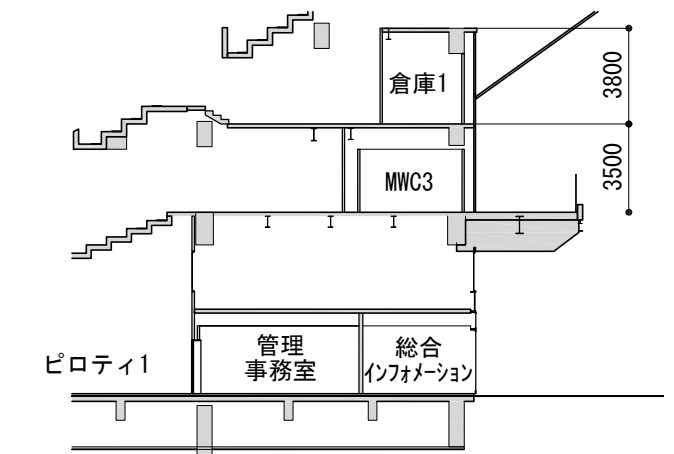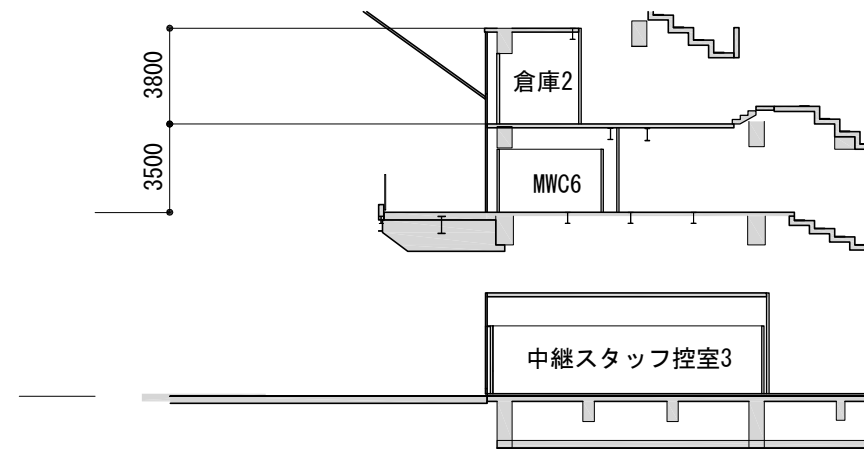

断面図-1

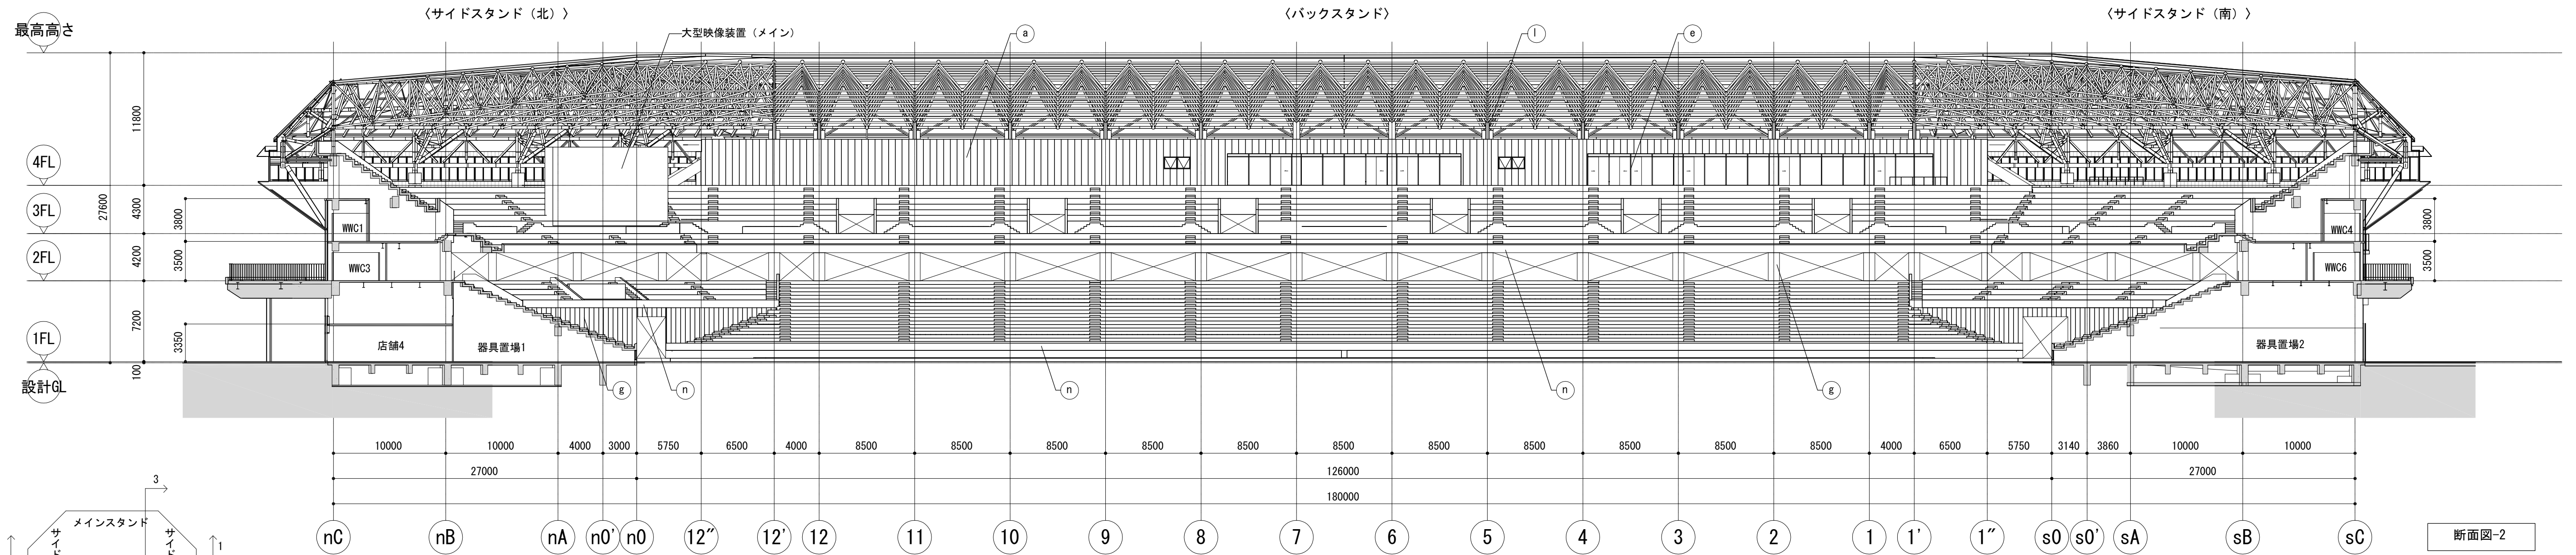

断面図-2

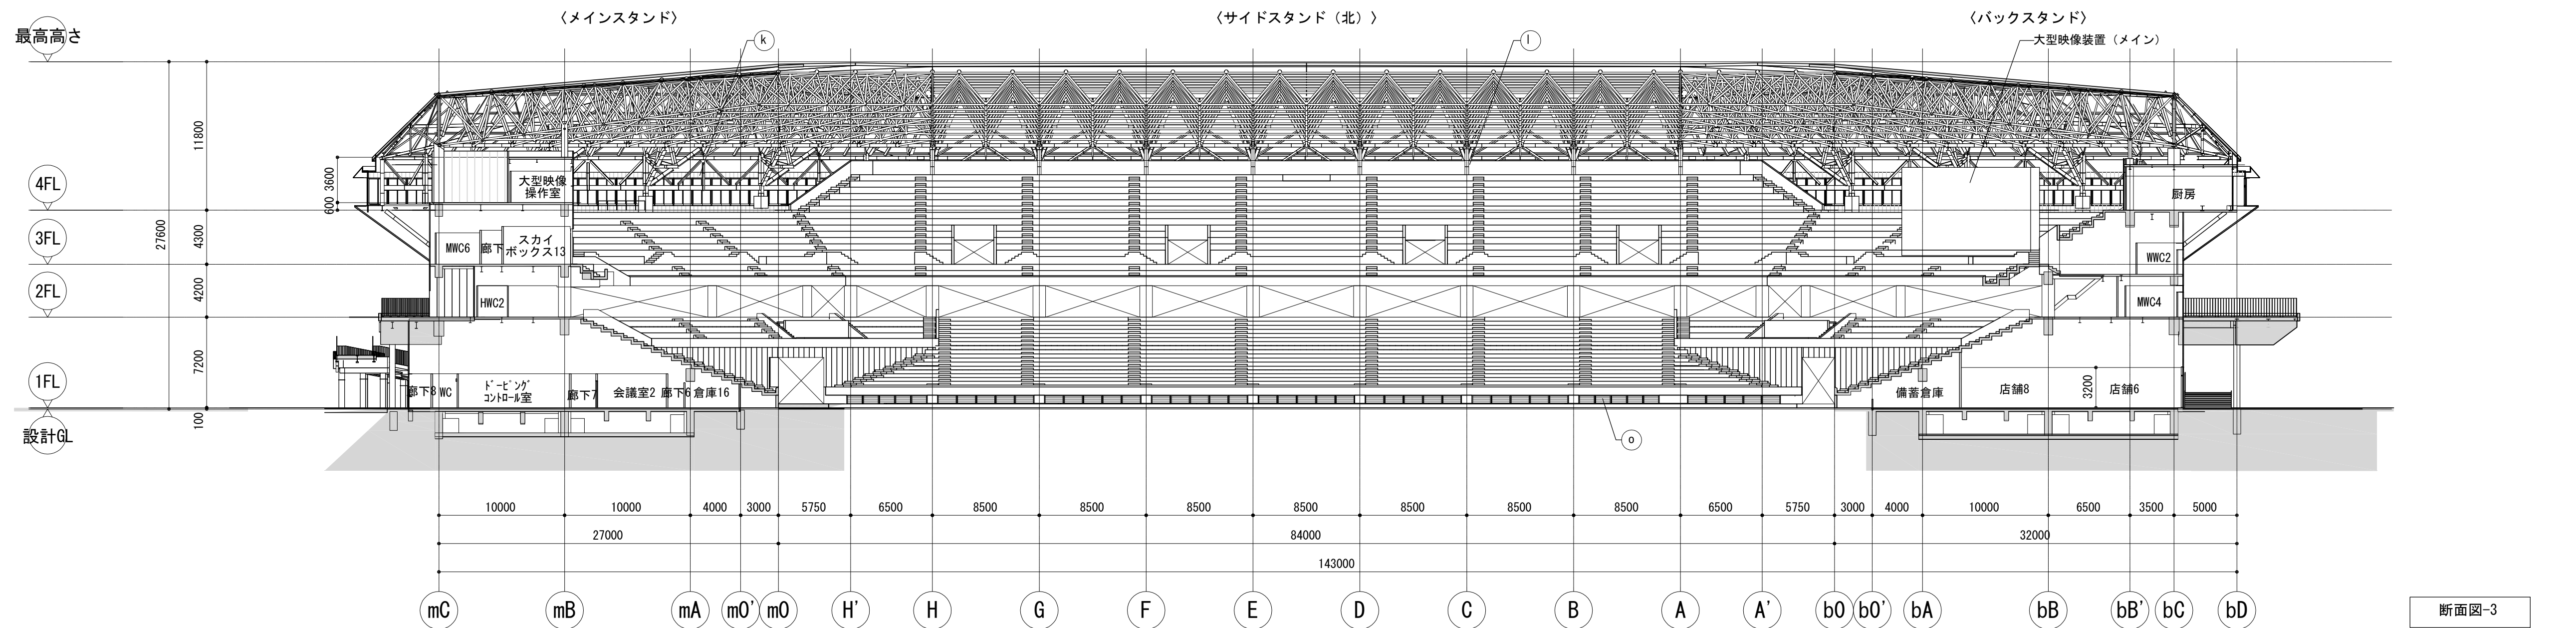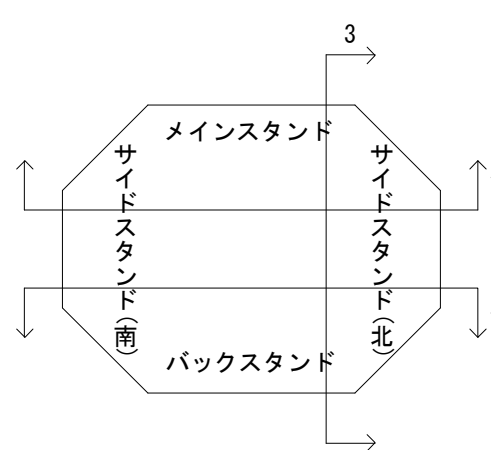

断面図-3

a	EDP t60 縦張 外装吹付材
b	金属折板葺
b'	金属折板瓦葺葺
c	軒天ルーバー(木製ルーバー)
d	鋼製ガラストプライト
e	アルミ製建具 B-2
f	アルミ製カーテンウォール B-2
g	RC(A)撥水材塗
h	エキスパンドメタル 溶融亜鉛めっき リン酸処理
i	鋼製建具 DP
j	外部デッキ手摺 鋼製 溶融亜鉛めっき リン酸処理
k	角波鋼板 縦張
l	耐火塗装
n	PCaコンクリート素地
o	アルミ製可動ルーバー B-2
p	FK6 EP-G
q	嵌合式平滑葺
r	ALCパネル t100 縦張
s	ステンレス製建具 HL
▼	消防出入口マーク

株式会社東畑建築事務所
TOHATA ARCHITECTS & ENGINEERS, INC.

一級建築士 No.111895 清野 真一
一級建築士 No.205996 構造設計一級建築士 No.6286 阿蘇品 尚士
一級建築士 No.239170 設備設計一級建築士 No.1039 永田 久子

設計番号: 2016391


京都府文化スポーツ部スポーツ施設整備課
設計番号: 29 設計年度: 平成29年12月

課長	担当課長	副課長	担当


工事名: 京都スタジアム(仮称)新築工事(大型映像設備工事)
図名: 断面図(参考図)

図番: GS041

S=1/300 GS42枚の内 A1 841×594

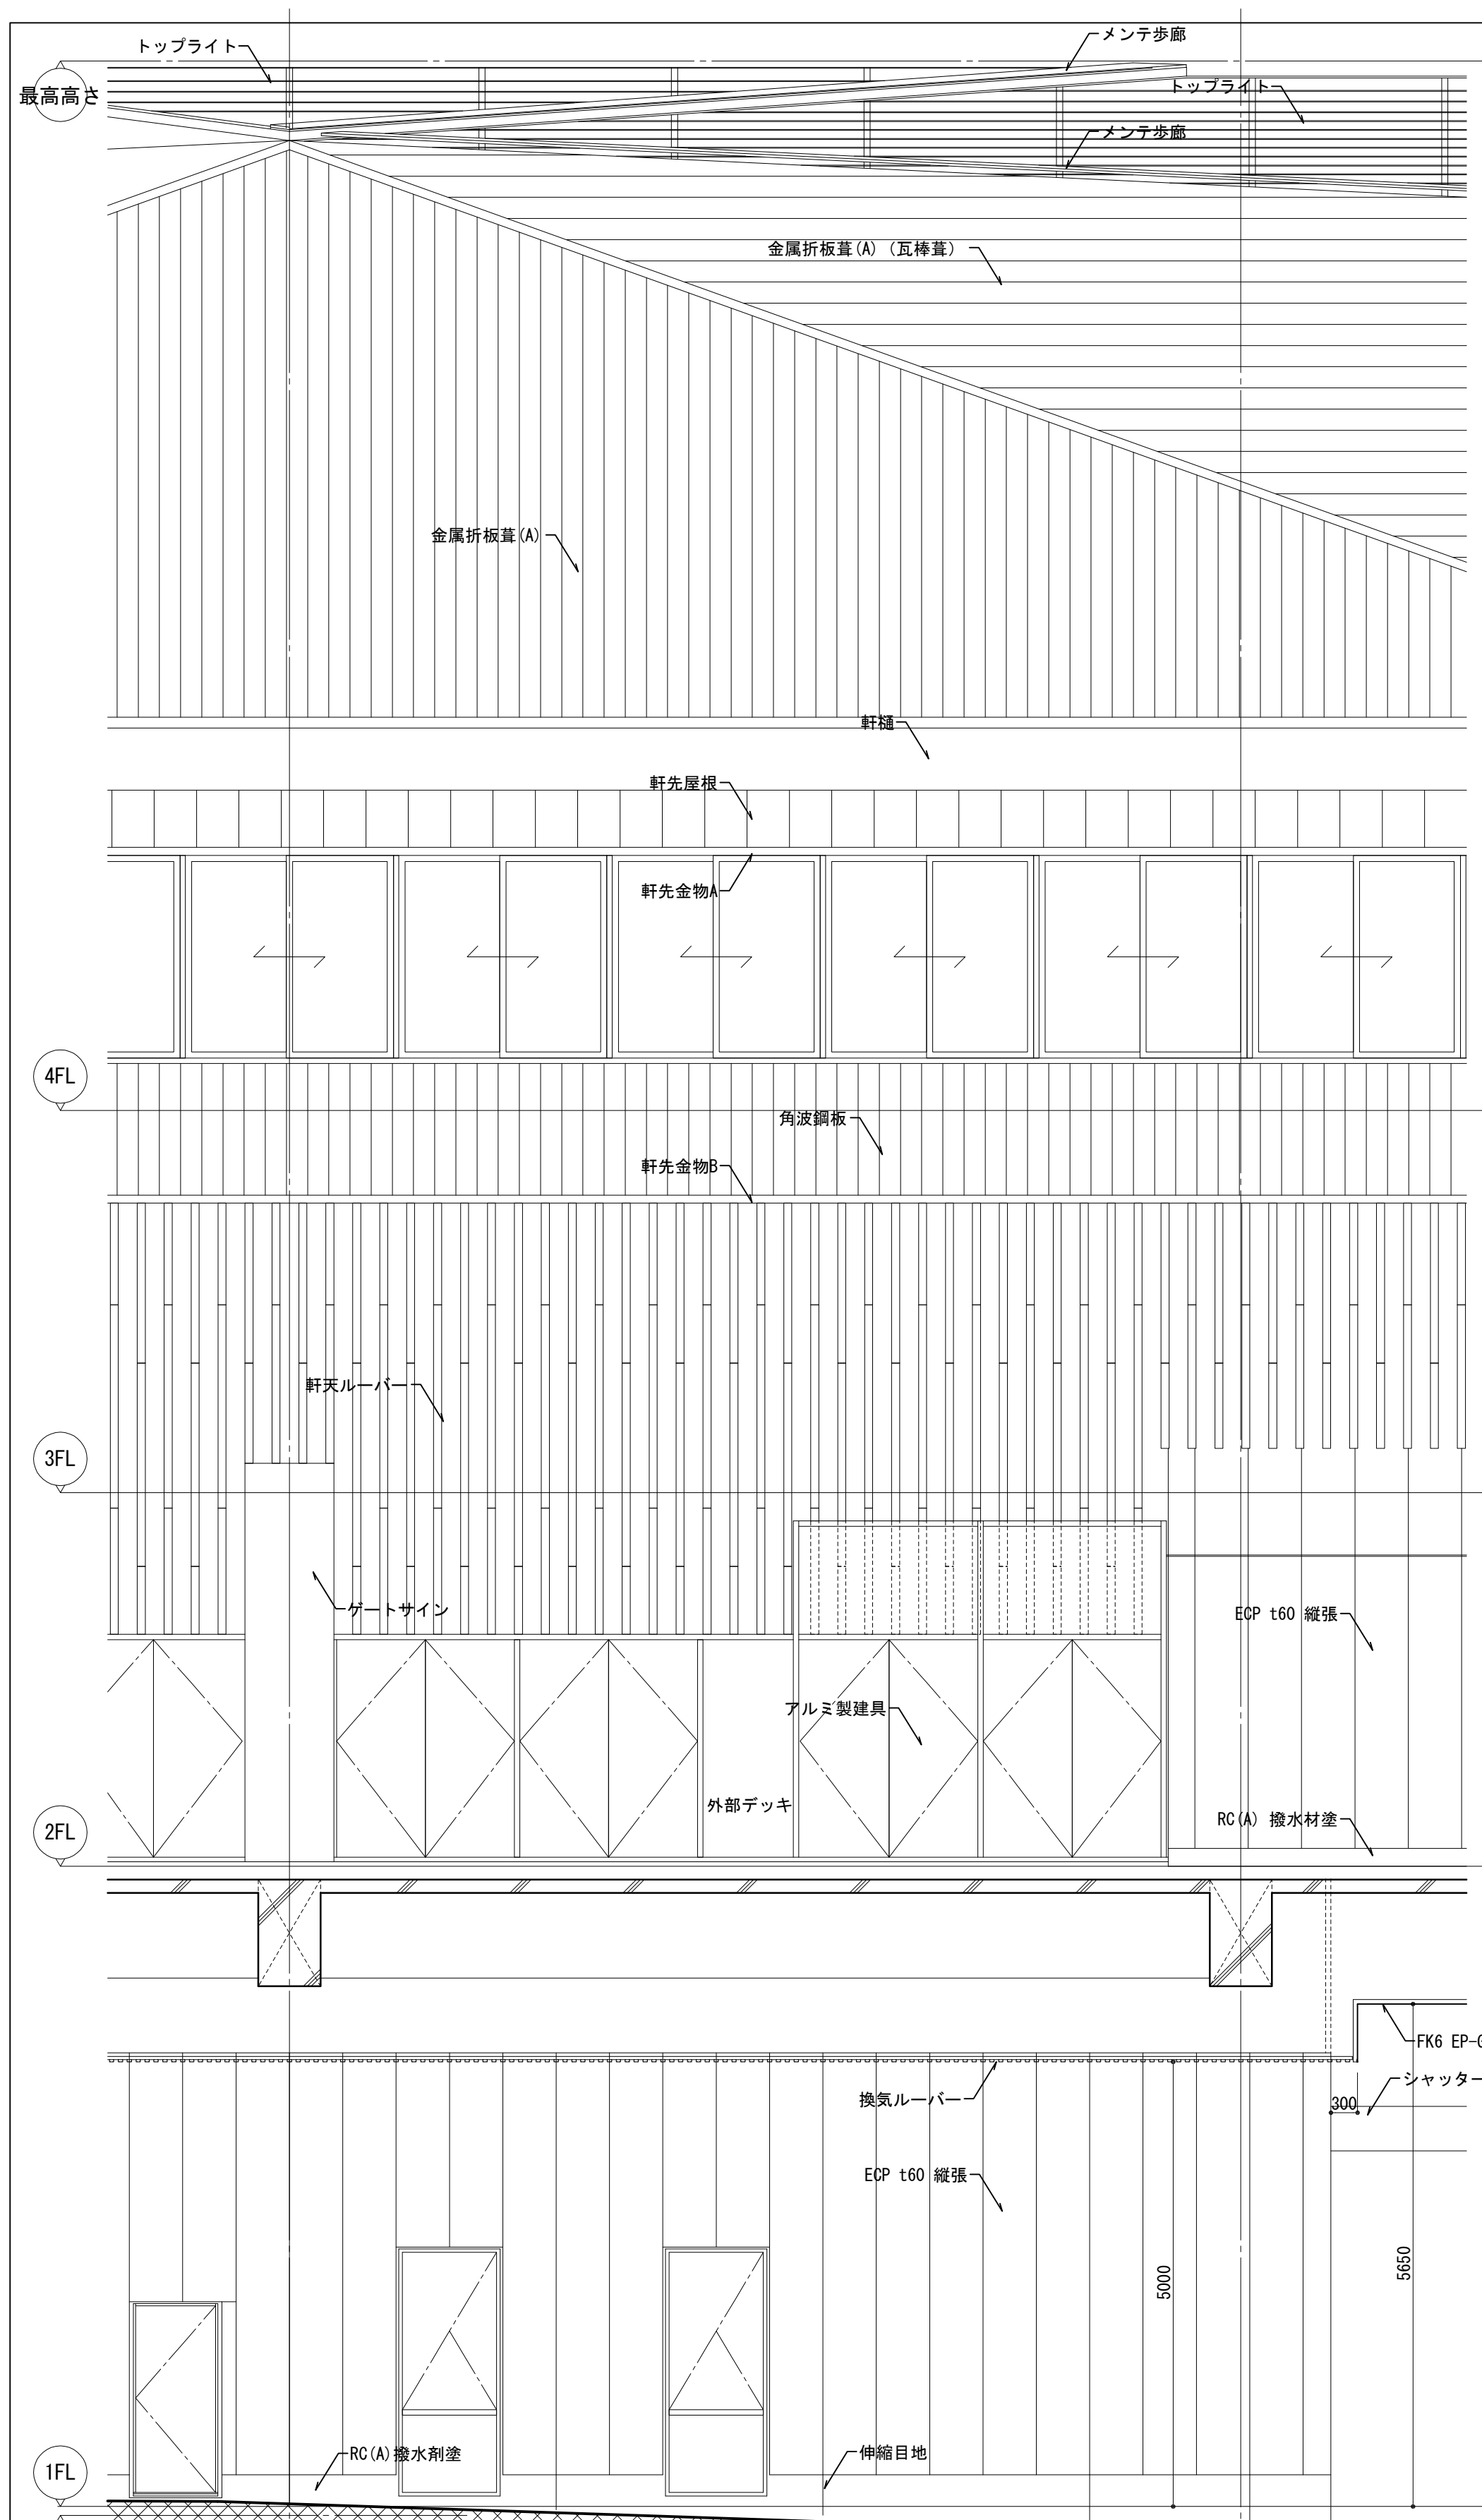

南西立面図

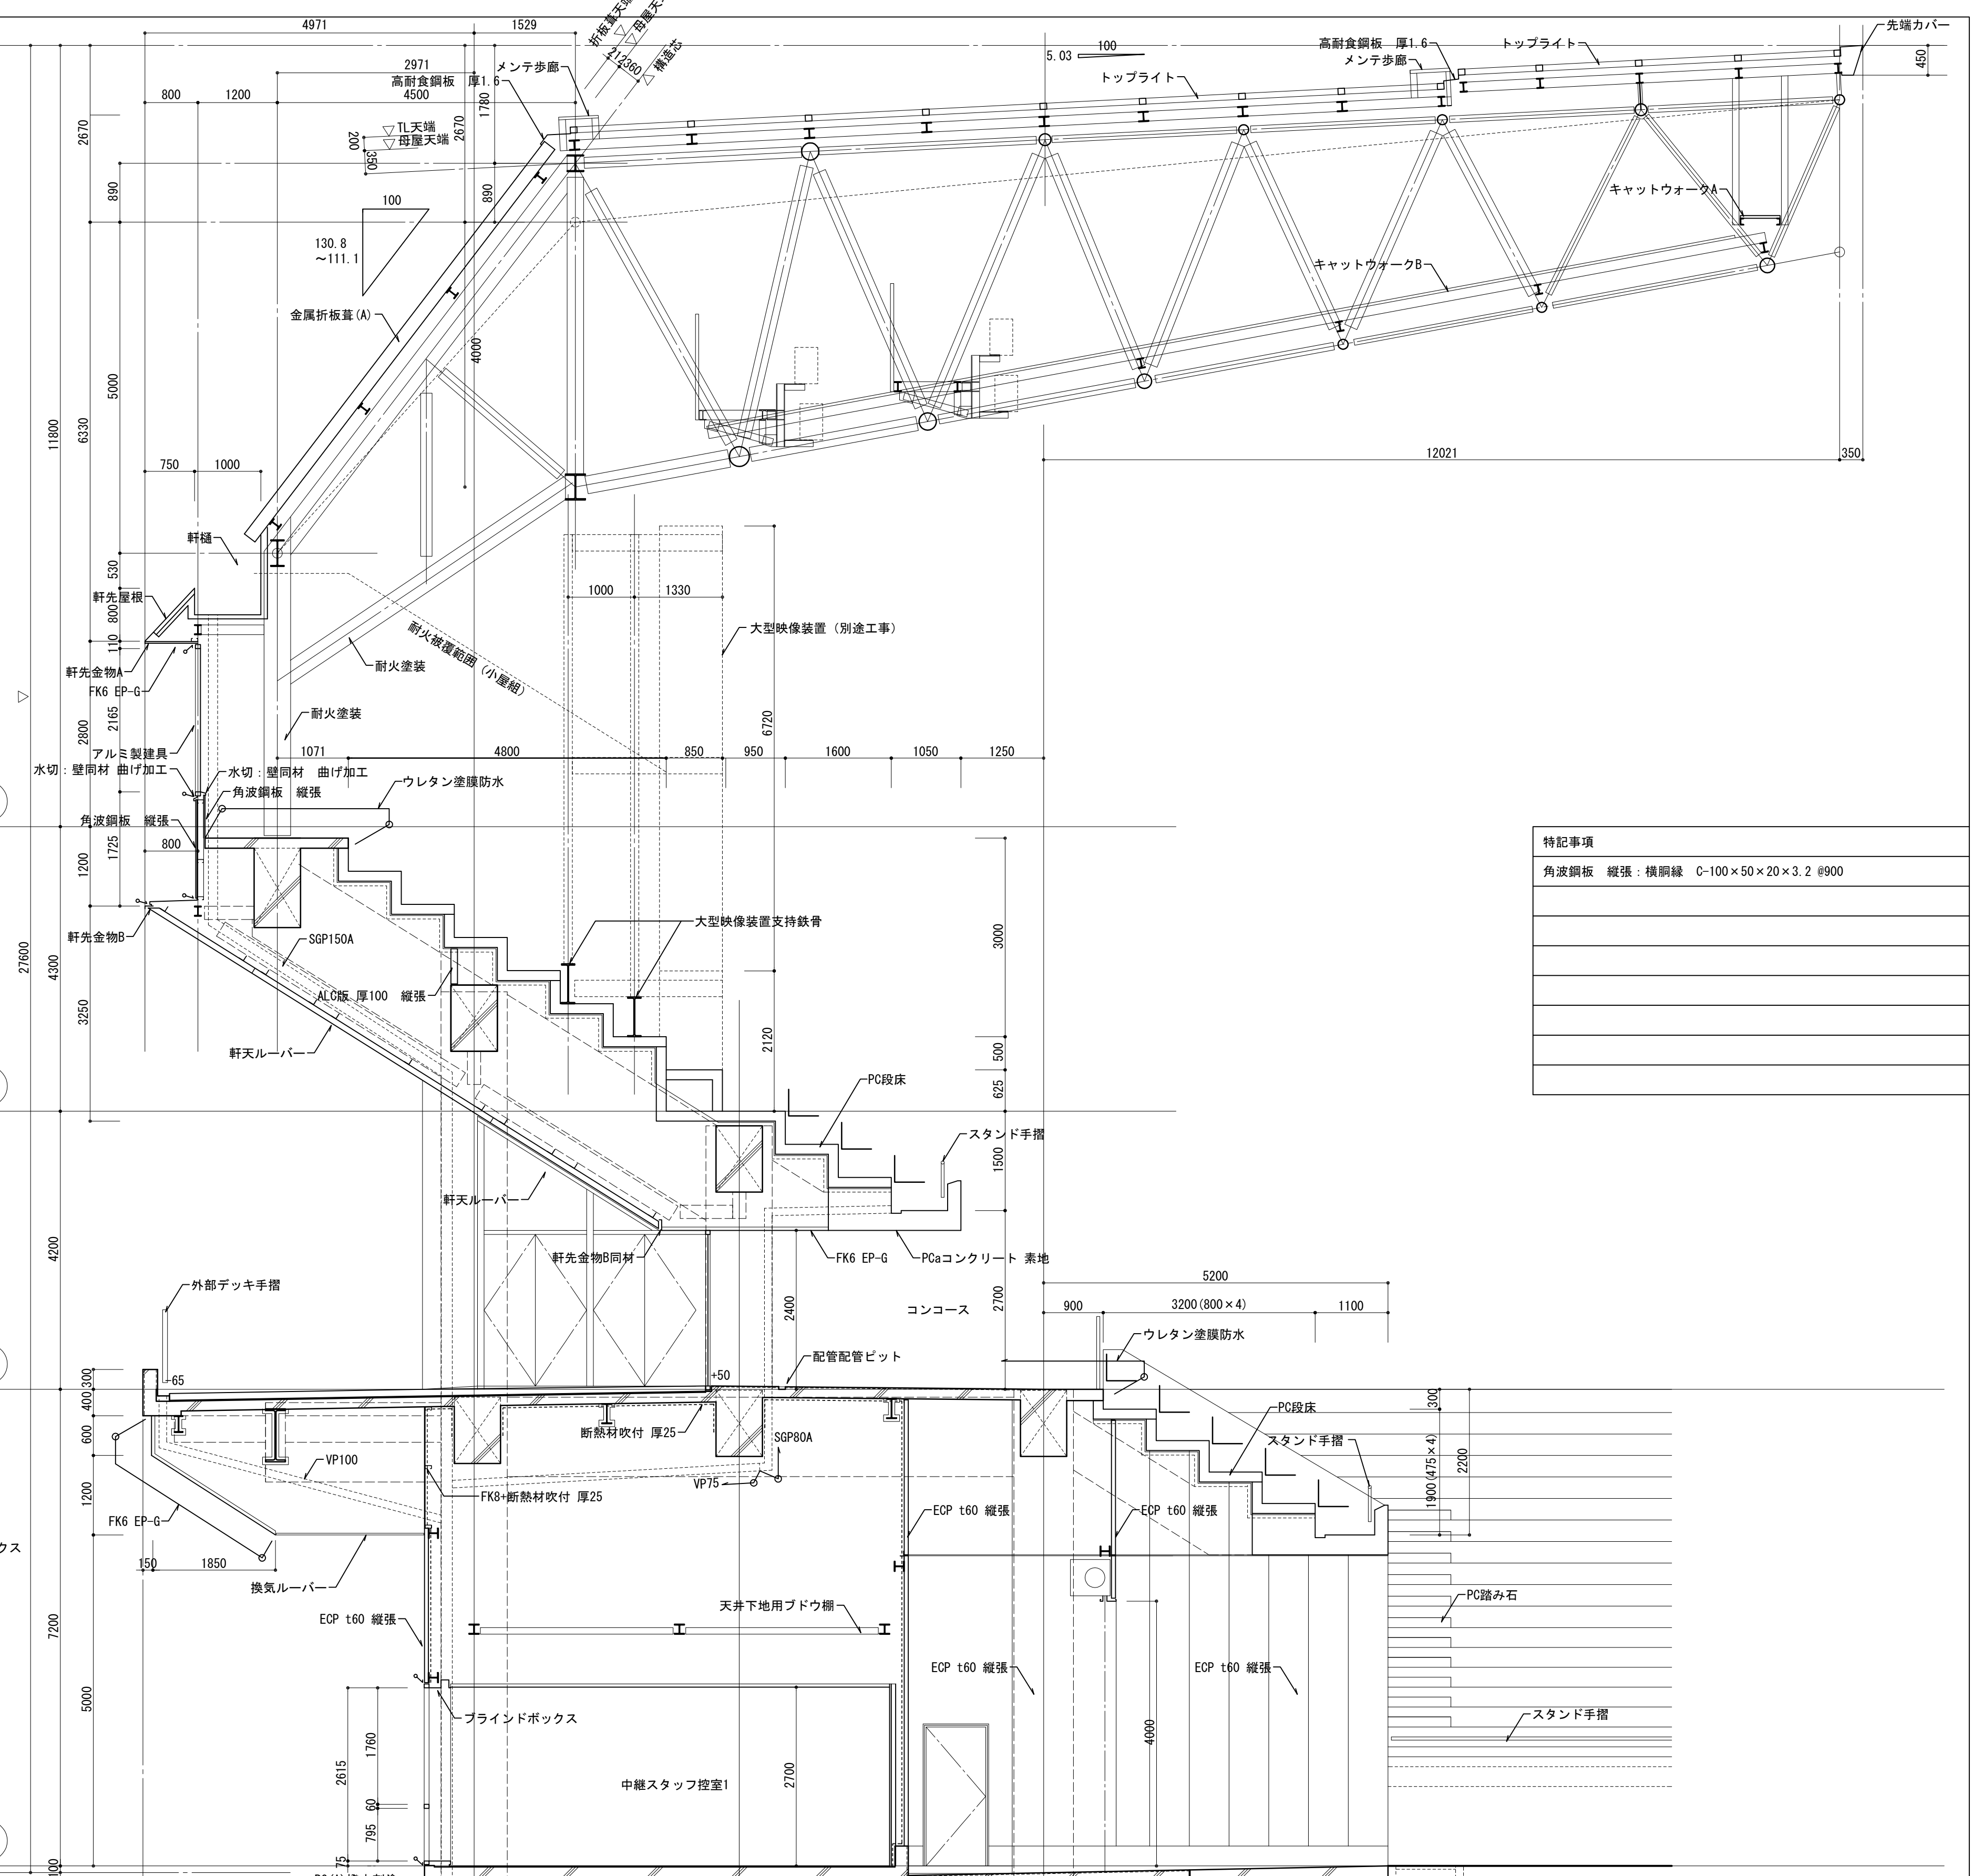

断面図

特記事項
角波鋼板 縦張・横網線 C-100×50×20×3.2 #900

株式会社東畑建築事務所
TOHATA ARCHITECTS & ENGINEERS, INC.

一級建築士 No.111895 清野 真一
一級建築士 No.205996 構造設計一級建築士 No.6286 阿蘇品 尚士
一級建築士 No.239170 設備設計一級建築士 No.1039 永田 久子

京都府文化スポーツ部スポーツ施設整備課
設計番号 設計年度
- 29 平成29年8月
設計番号: 2016391

課長	担当課長	副課長	担当

京都市スタジアム (仮称) 新築工事 (大型映像設備工事)
図名 矩計図 (スタンドコーナー) (参考図)
S=1/60

図番 GS042
GS42枚の内 841×594