




A3

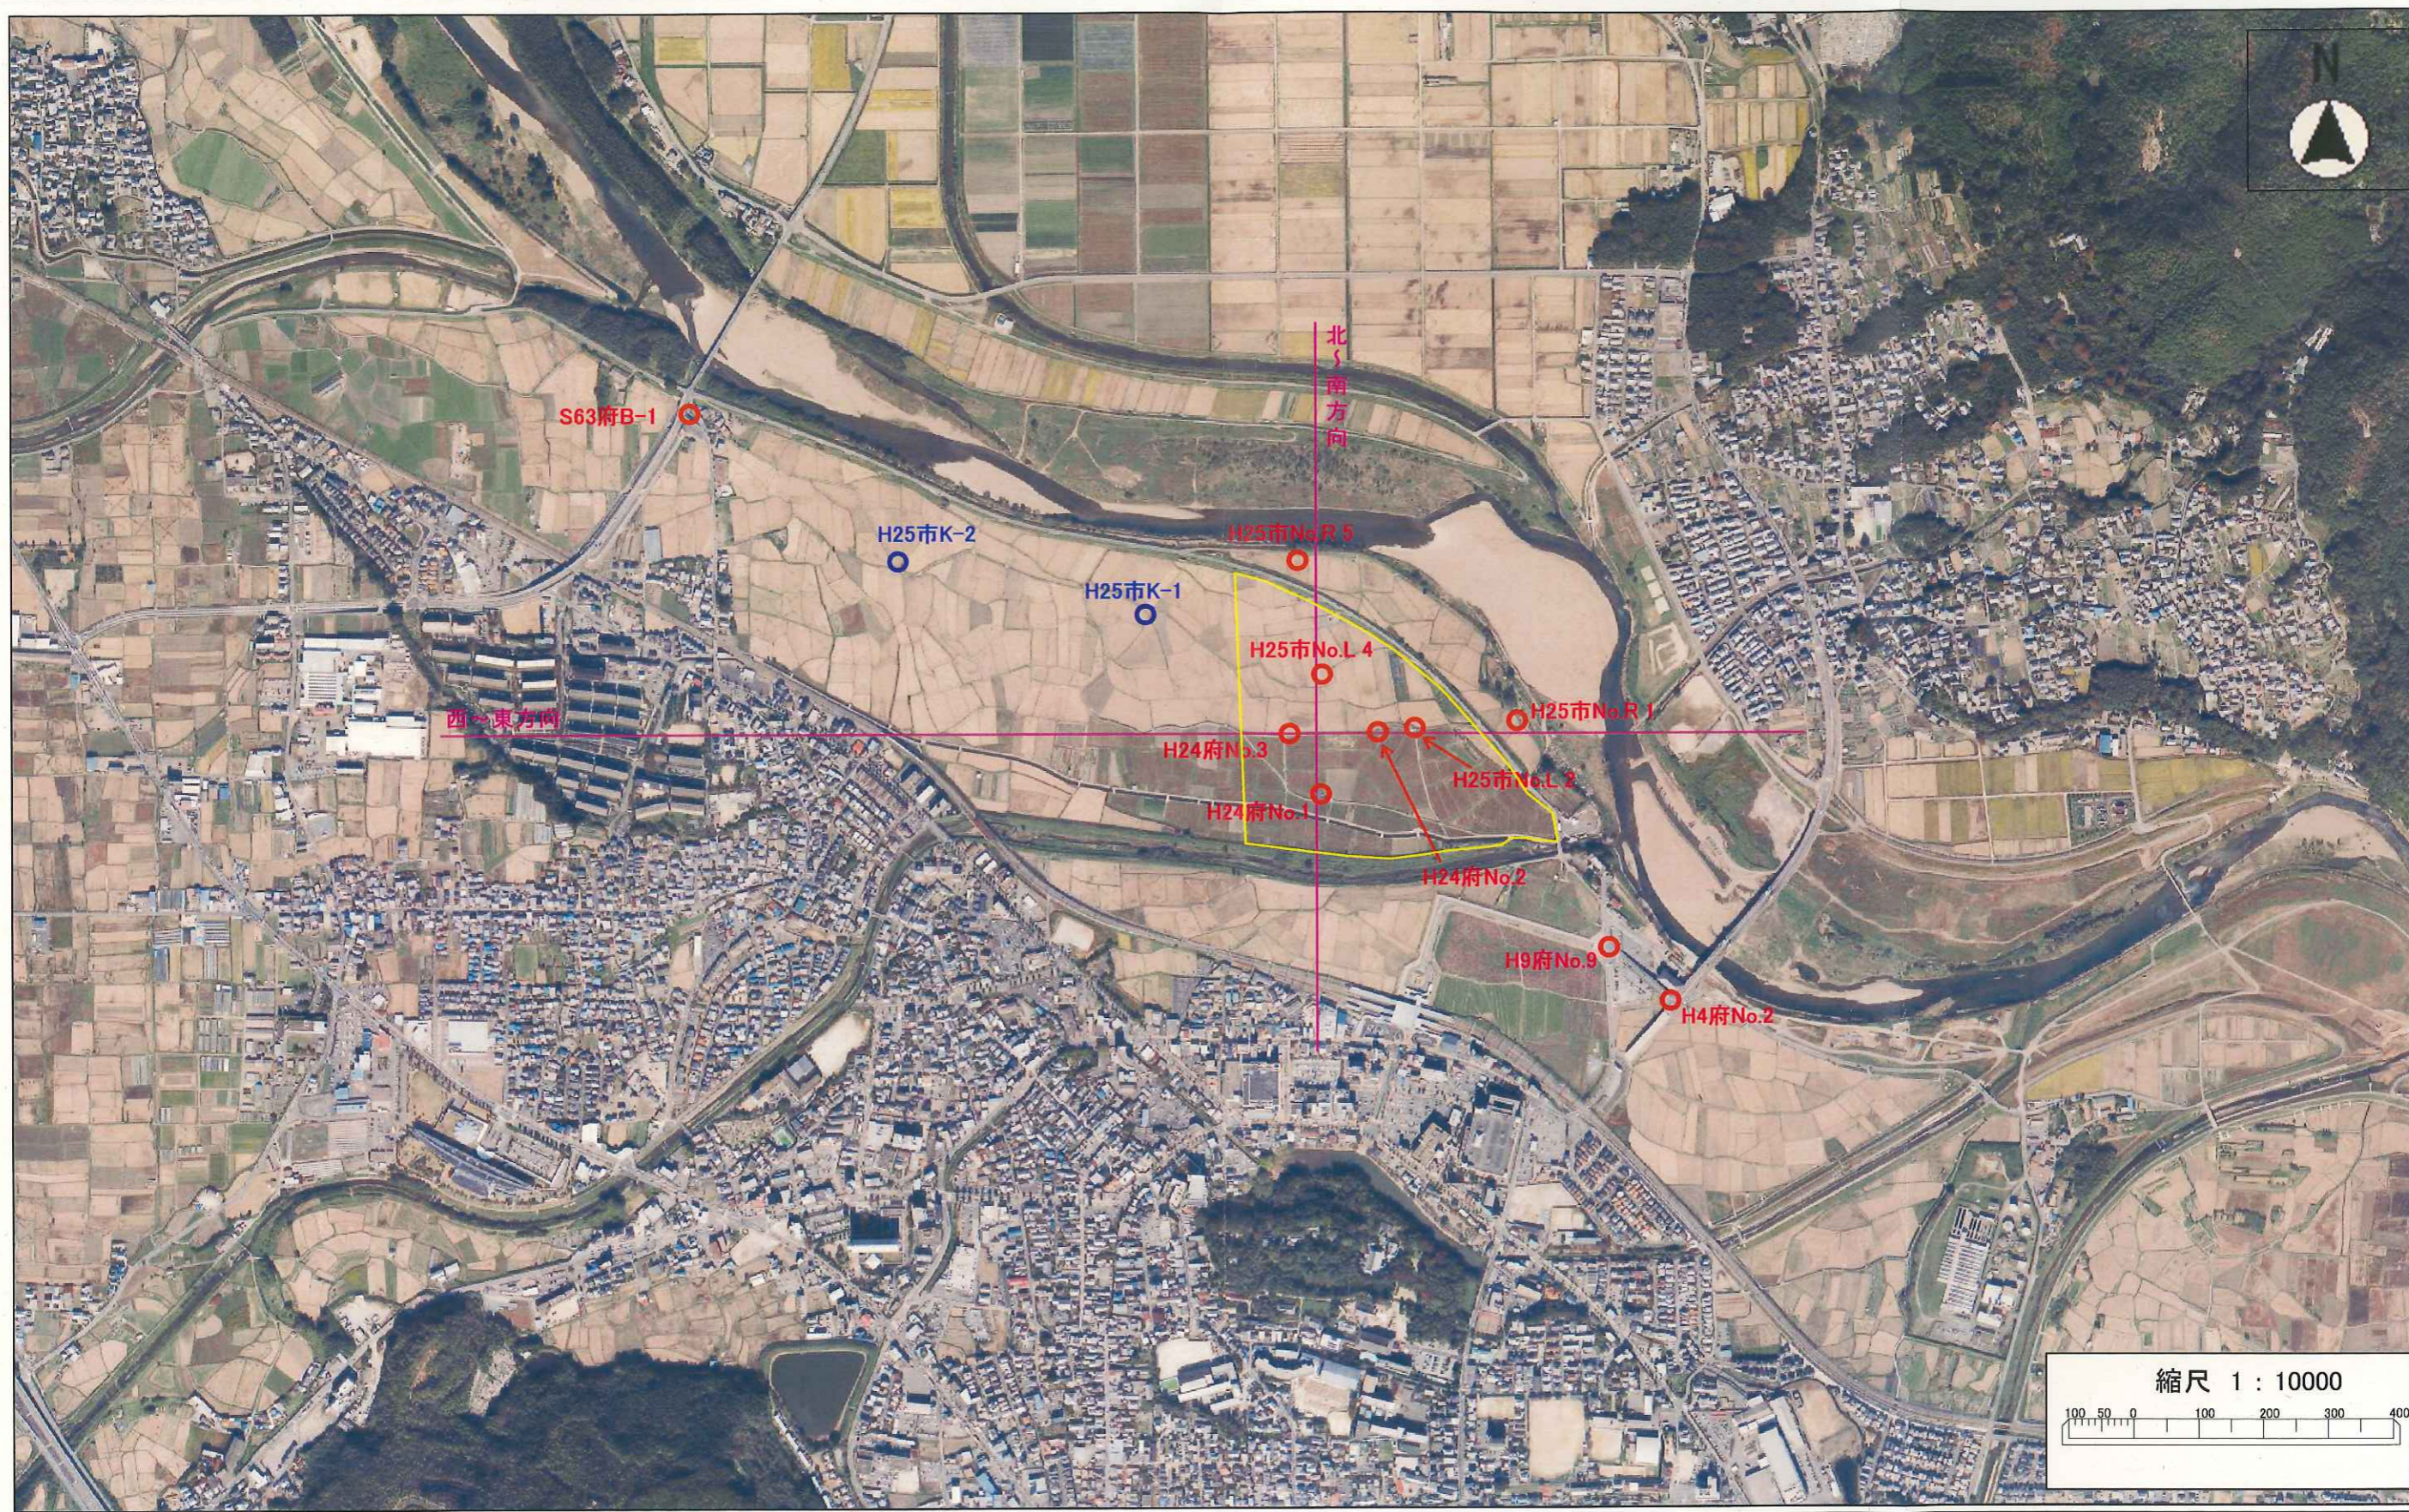

地質想定断面図（北—南方向） H=1:2000
V=1:200

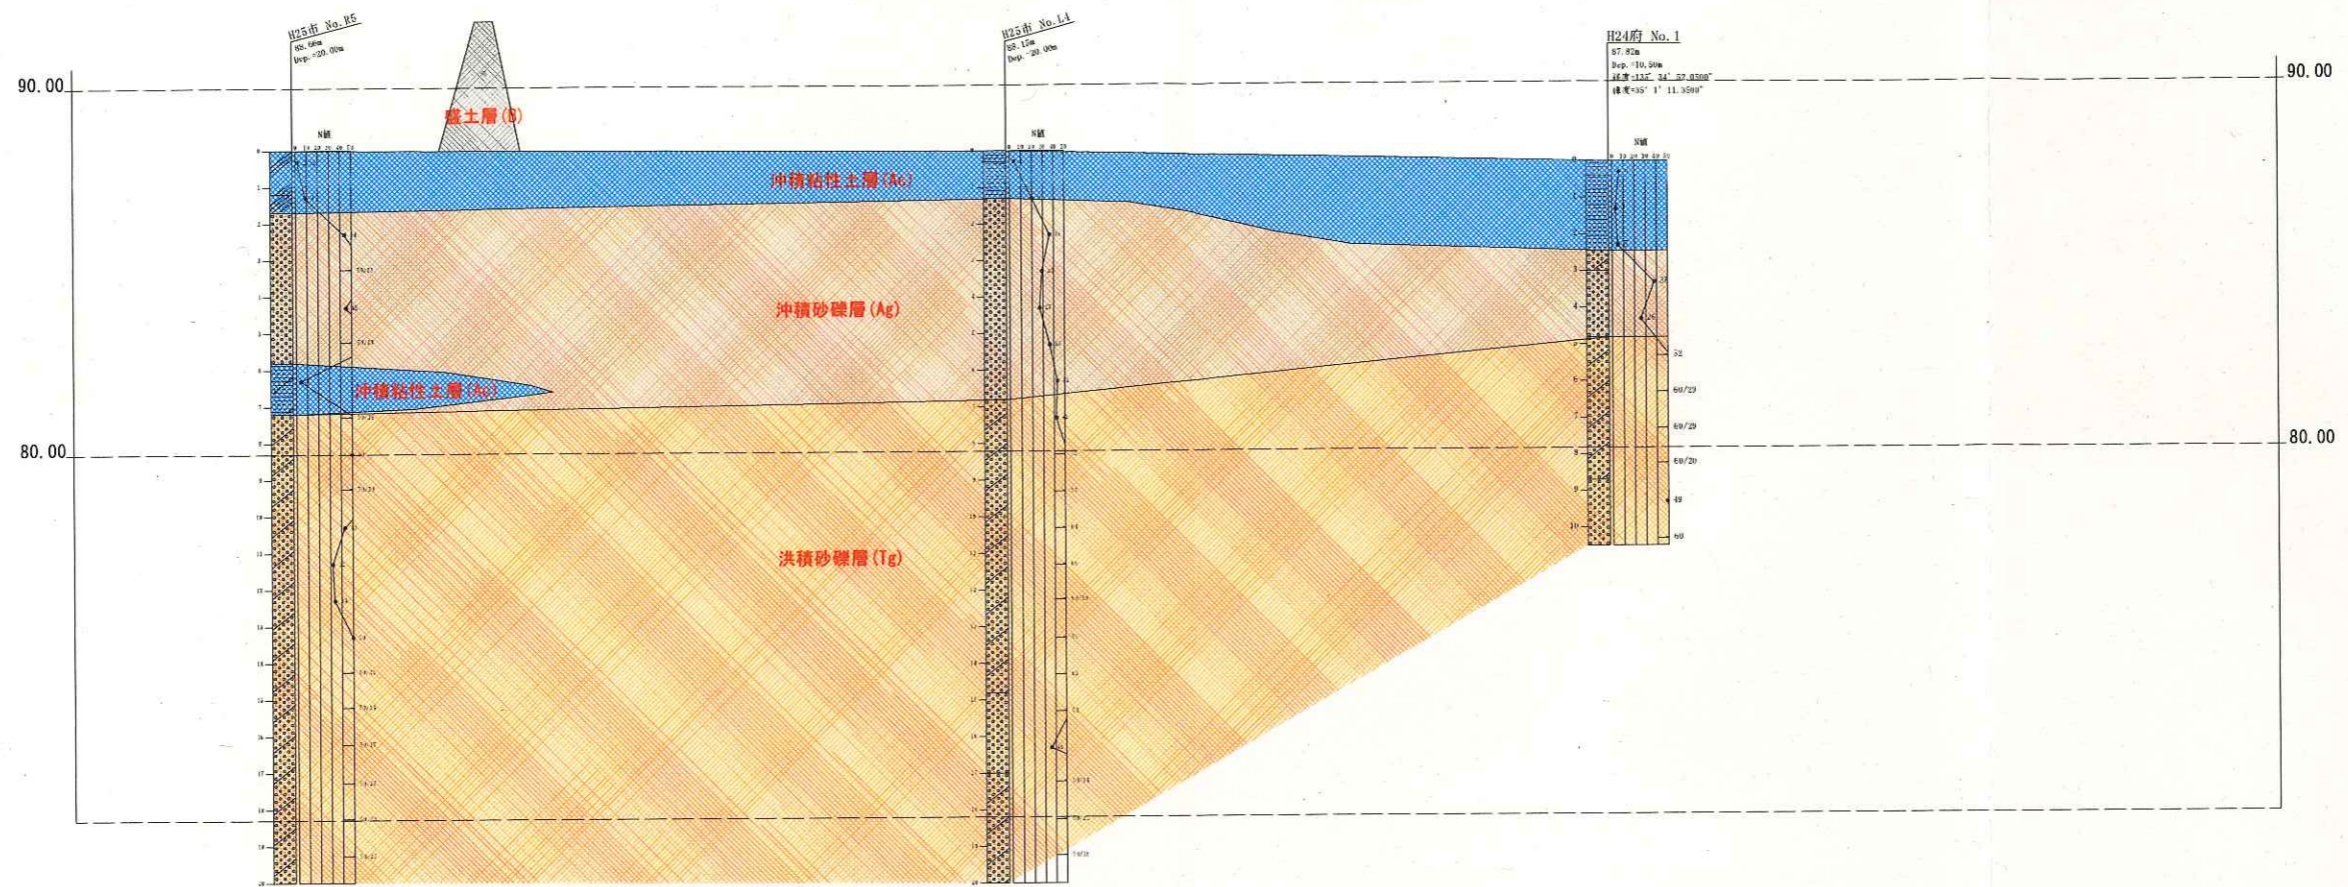

地質想定断面図（西—東方向） H=1:2000
V=1:200

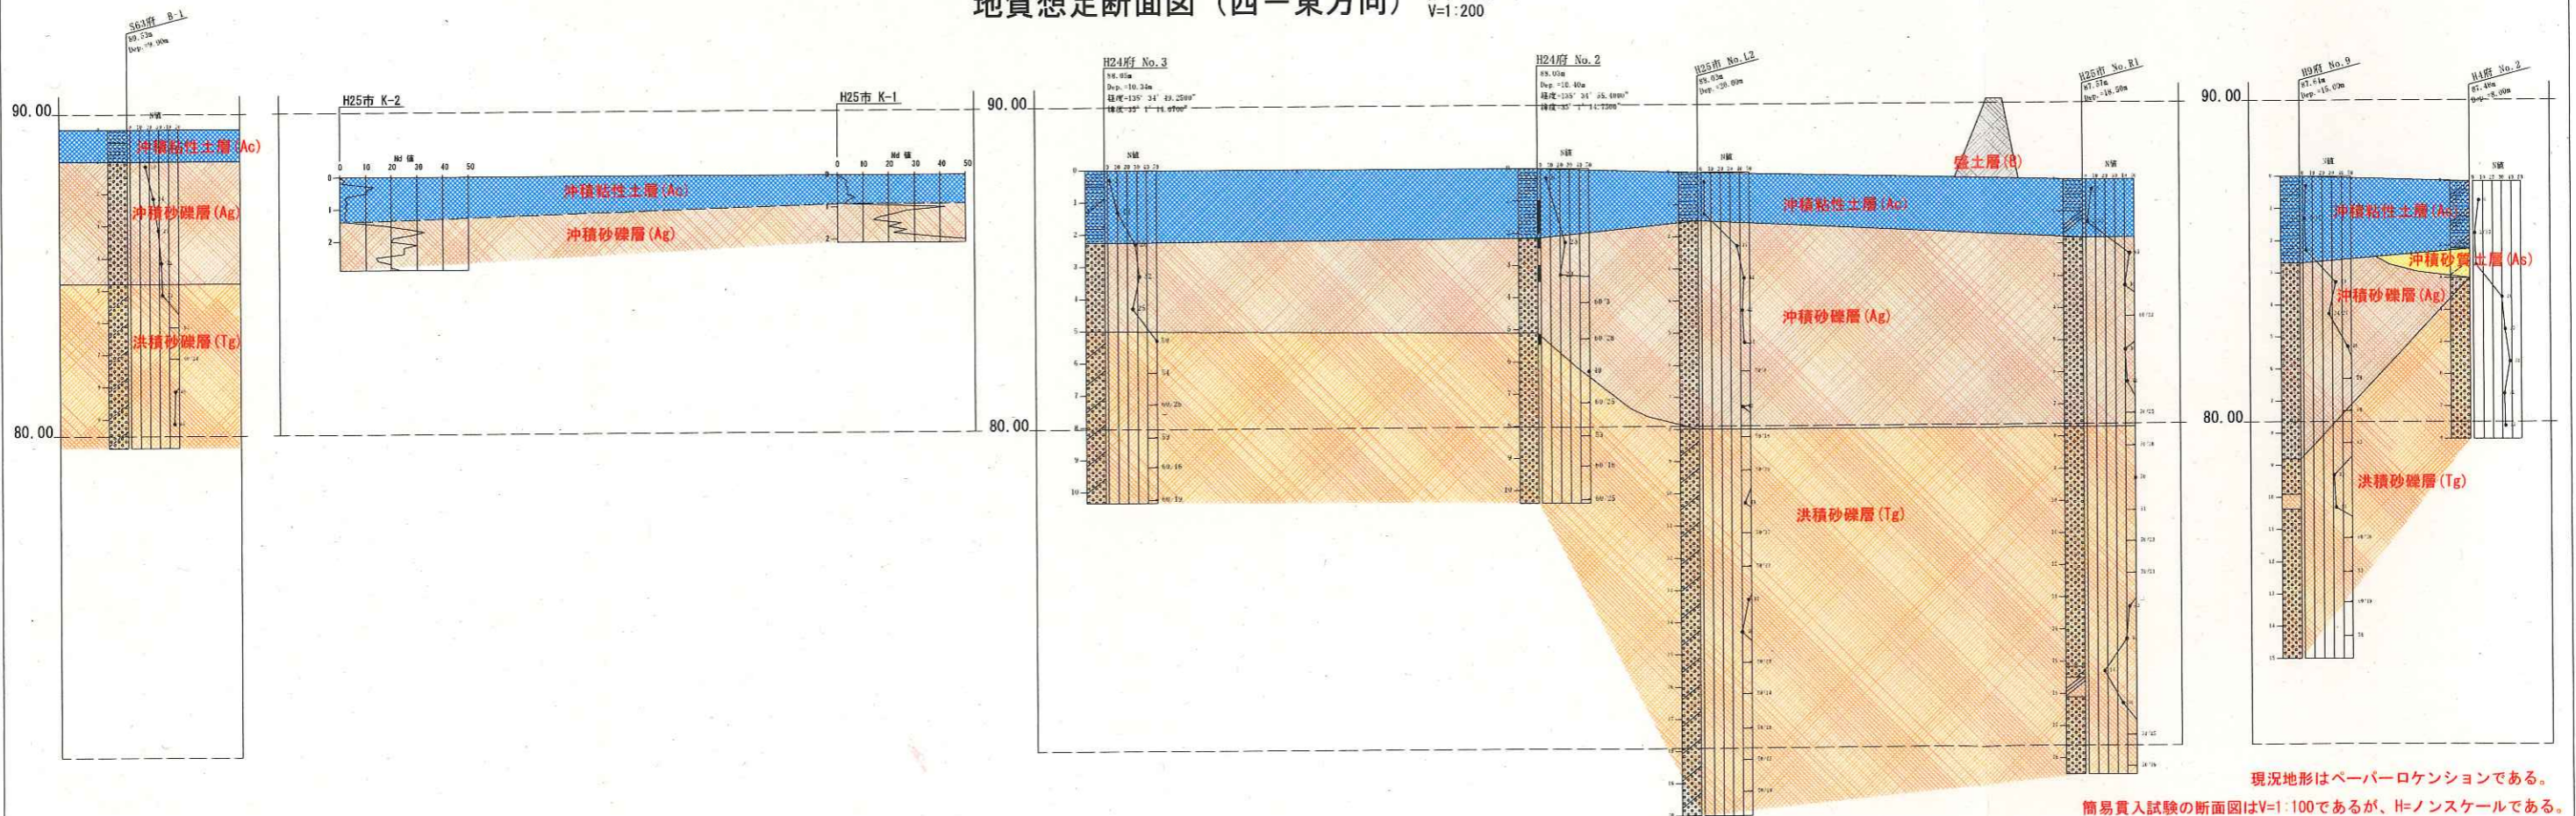

現況地形はペーパーロケーションである。
簡易貫入試験の断面図はV=1:100であるが、H=ノンスケールである。