


註  
1)  
2)  
3)  
4)  
5)  
6)

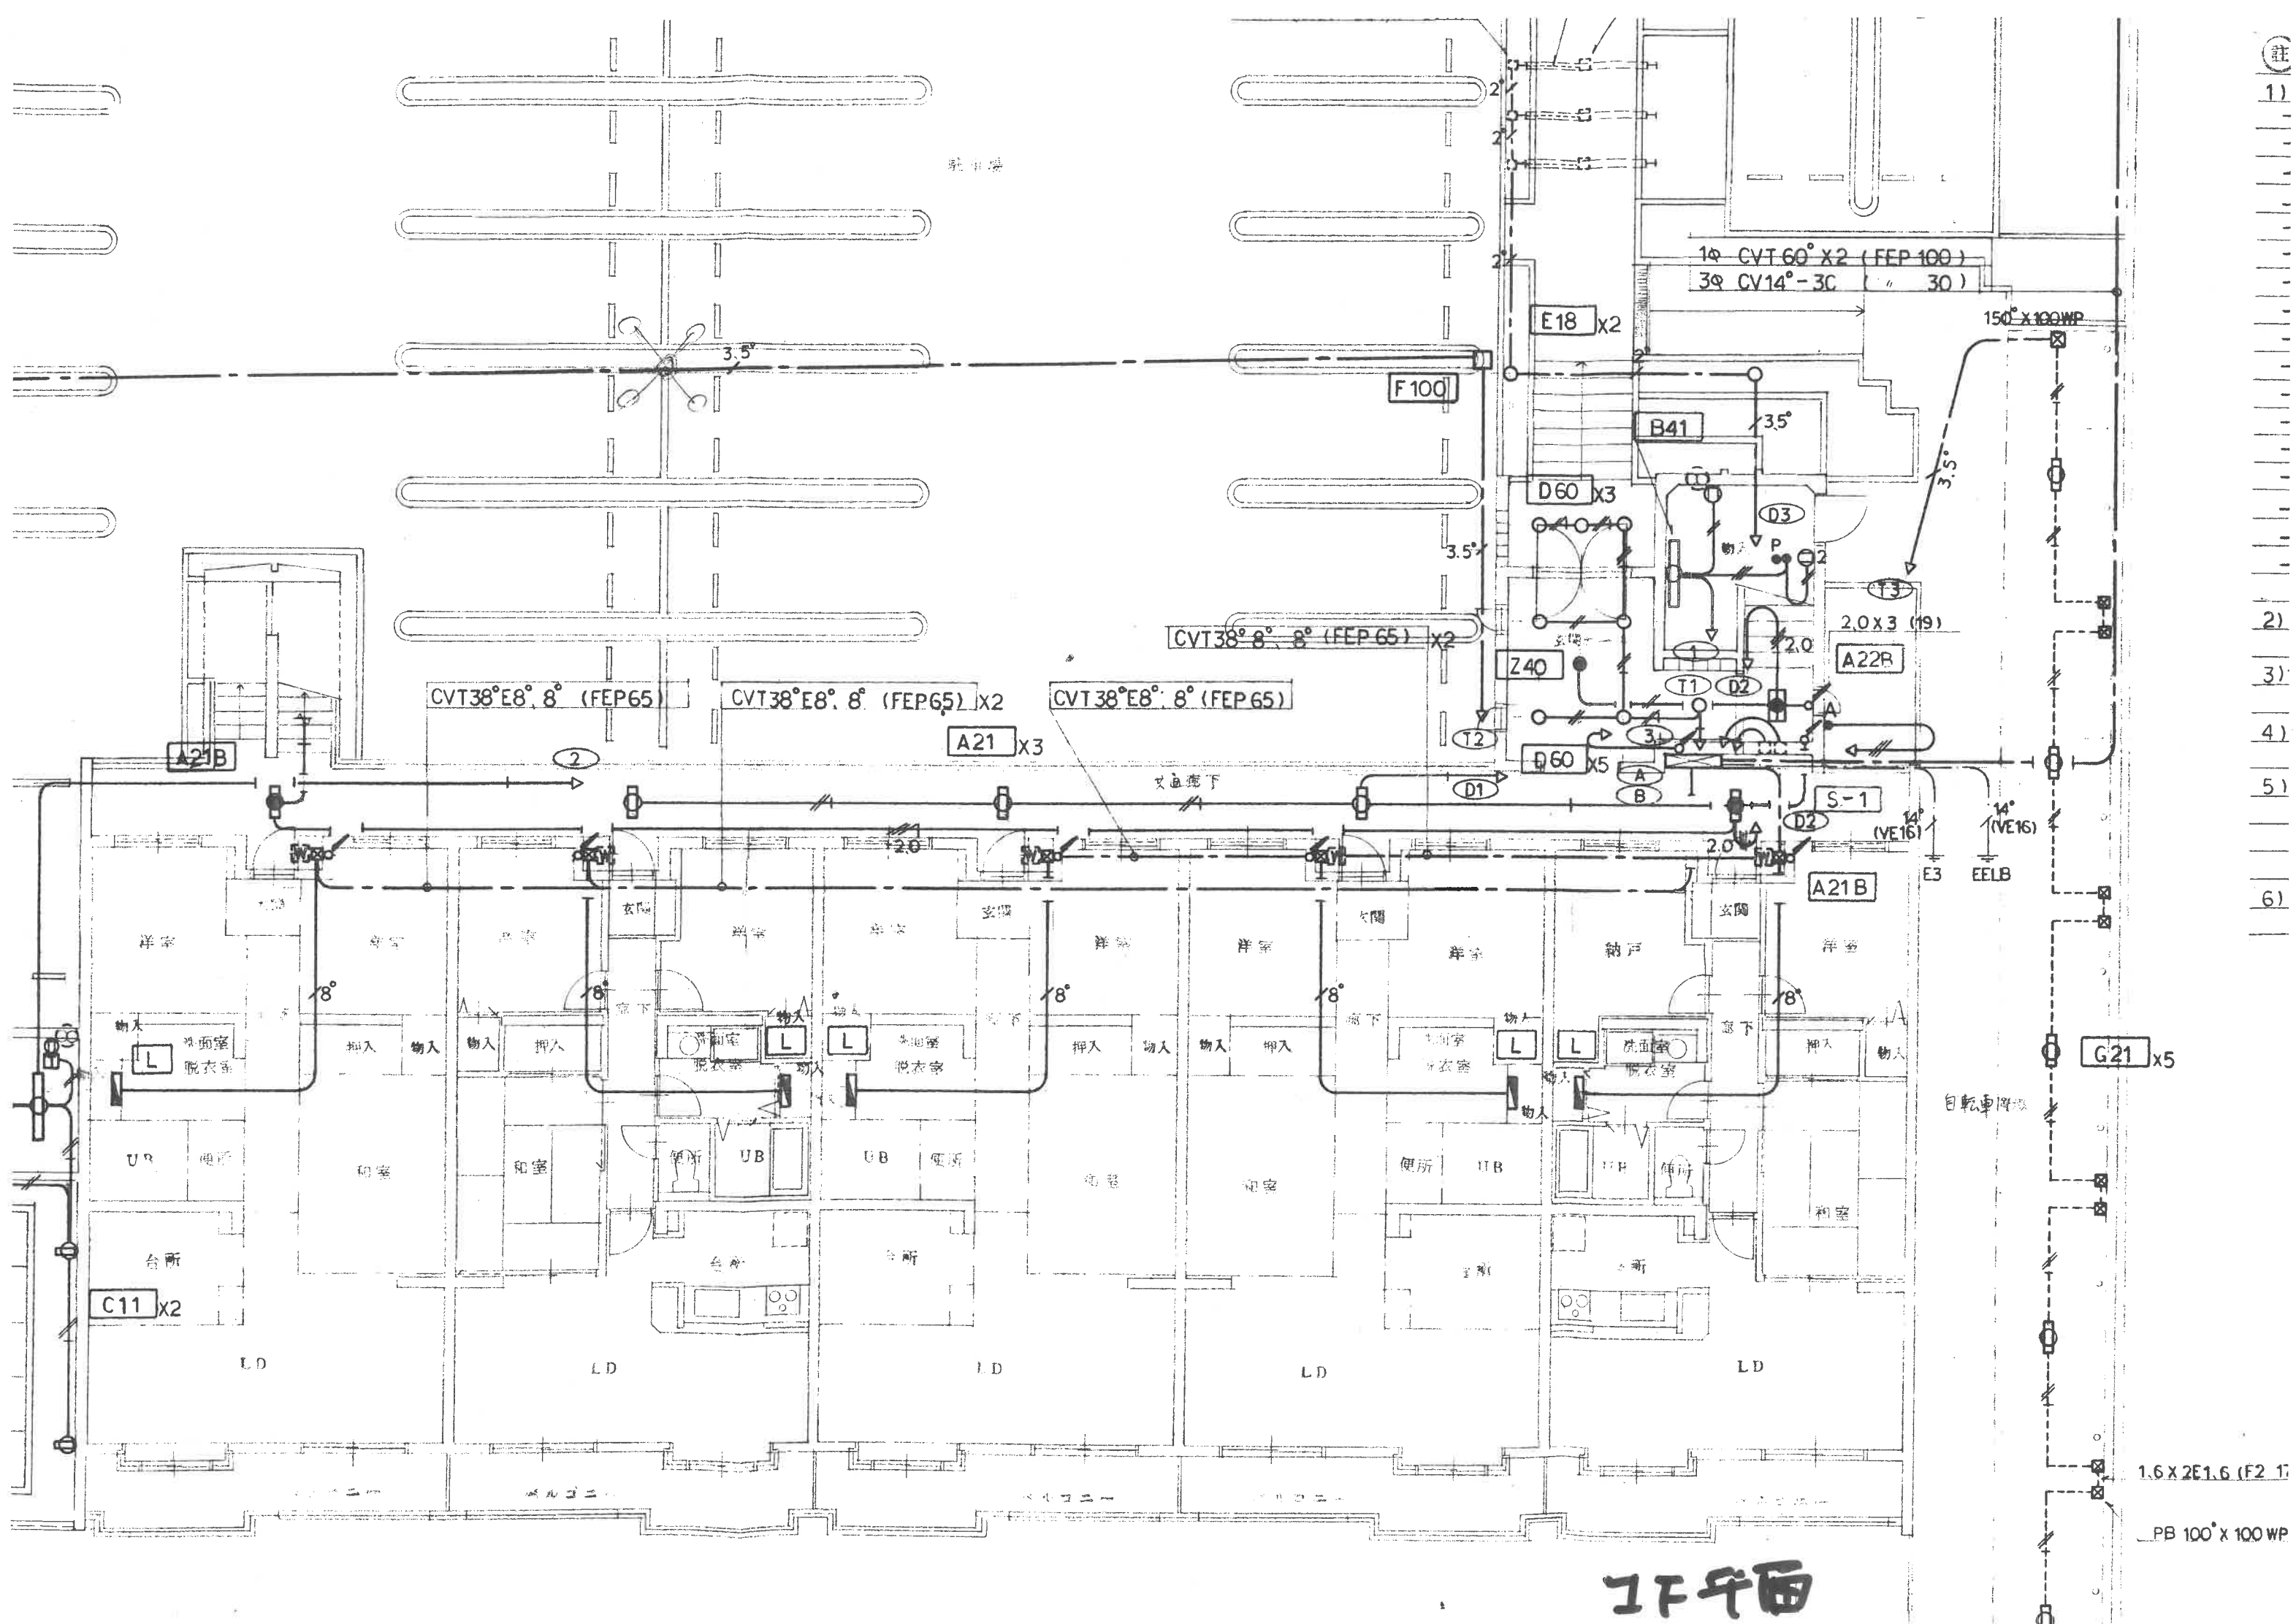

1F 平面