


10.000	多角点	万年堀・コンクリート堀	水路	駐車場
↑	電気柱	石積	L型・集水溝	花壇
+	電話柱	間知石積	コンクリートタタキ	仮囲い
●	防犯灯	柵	アスファルト舗装	照明灯
○	境界点	フェンス	土	
□	建物舎	生垣	法面	
○	無壁舎	コンクリート擁壁	独立樹	
○	階段	コンクリート擁壁	植込み	
○	階段	コンクリート擁壁	独立標高点	
○	階段	コンクリート擁壁	空地	
○	階段	コンクリート擁壁		
○	階段	コンクリート擁壁		
○	階段	コンクリート擁壁		
○	階段	コンクリート擁壁		

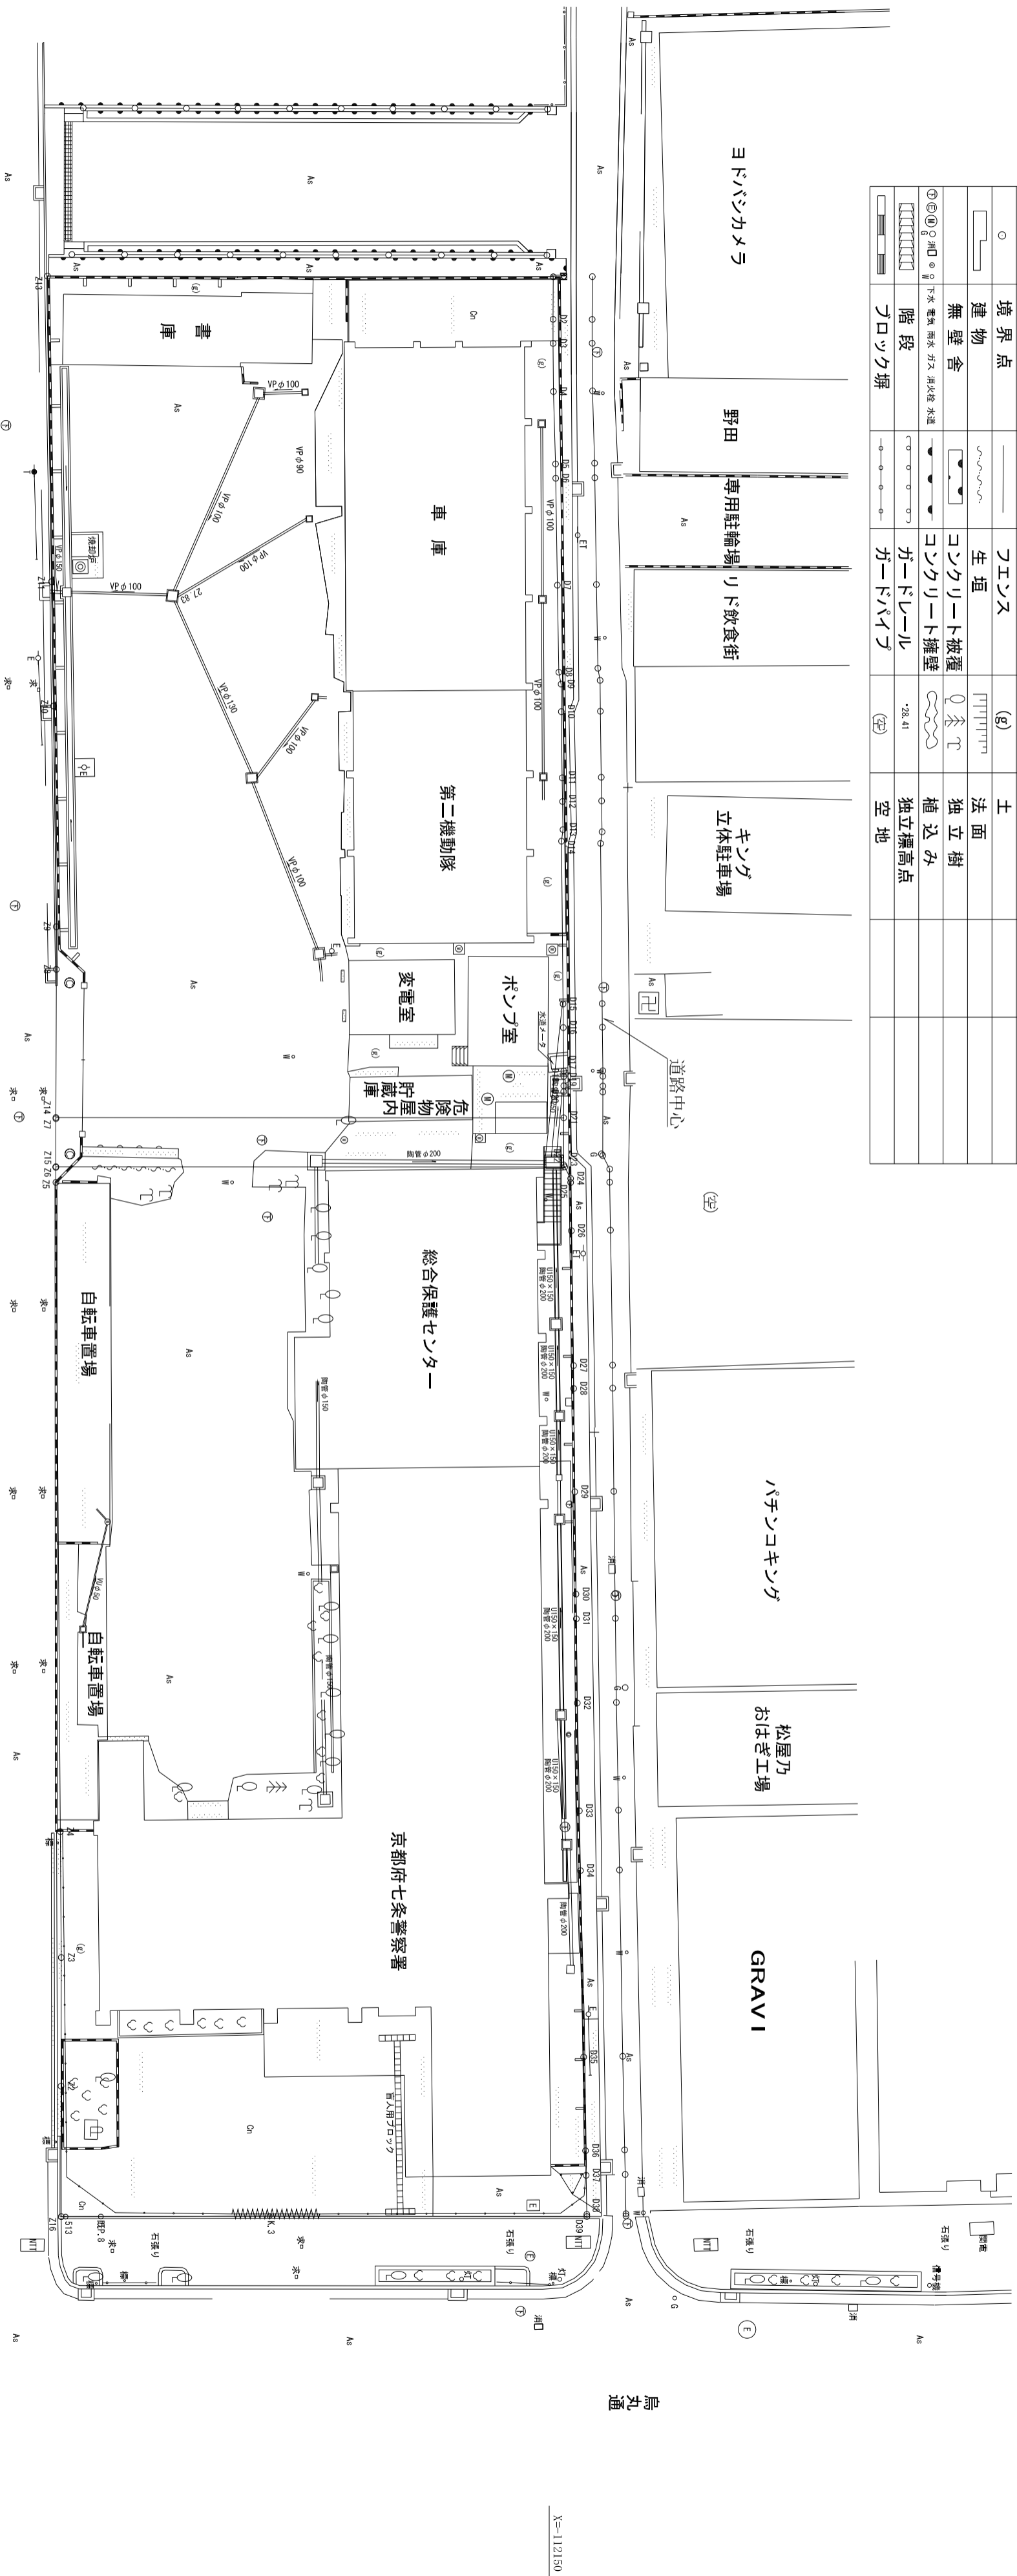

求積表 (狭あい道路用)

地番	Xn	Yn	ΔX	ΔY	ΔX×Yn	距離
測点						
702-5-102-3						
021	-12149.257	-22001.314	25.995	-1.34	-701931.157139	1.34
020	-12149.258	-22002.851	0.005	-0.005	-110.018255	0.30
019	-12149.252	-22002.952	-0.004	-0.004	-86.011988	0.48
018	-12149.252	-22003.438	-0.002	-0.002	41.006872	0.27
017	-12149.254	-22003.794	-0.025	-0.025	572.096934	2.23
016	-12149.278	-22005.930	-0.037	-0.037	814.219410	1.21
015	-12149.291	-22007.137	-0.004	-0.004	2002.649487	8.33
014	-12149.369	-22015.467	-0.004	-0.004	88.061938	0.60
013	-12149.295	-22016.658	-0.053	-0.053	-1106.351074	1.44
012	-12149.316	-22017.497	-0.041	-0.041	902.212727	1.21
011	-12149.338	-22018.207	-0.064	-0.064	1409.197288	3.29
010	-12149.380	-22022.092	-0.058	-0.058	1235.237132	1.41
09	-12149.392	-22023.502	-0.125	-0.125	2774.991522	0.62
08	-12149.506	-22024.111	-0.191	-0.191	4206.005501	4.45
07	-12149.583	-22024.564	-0.161	-0.161	3546.598944	5.47
06	-12149.667	-22034.034	-0.092	-0.092	2027.131128	0.73
05	-12149.675	-22034.746	-0.115	-0.115	2553.996930	3.71
04	-12149.782	-22038.470	-0.127	-0.127	2798.585660	2.46
03	-12149.802	-22040.433	-0.020	-0.020	440.318860	1.23
02	-12149.792	-22041.342	-25.832	-0.101	-220.421570	2.18
01	-12149.684	-22044.218	-25.832	-25.832	570551.659444	25.89
213	-12175.684	-22044.218	-25.839	-25.839	506298.029442	15.64
211	-12175.481	-22028.740	-22028.740	6.36	-48972.906880	6.36
210	-12175.372	-22022.281	-22022.281	0.247	-4509.528107	11.29
29	-12175.234	-22011.099	-22011.099	0.146	-3213.619140	2.18
28	-12175.226	-22008.907	-22008.907	-0.017	374.151419	7.88
214	-12175.251	-22001.327	-22001.327	25.969	-571382.460883	25.99
				停面積	2220.991901	
				面積	1115.49 m ²	
				坪数	337.42 坪	

ヨドバシカメラ

地番	Xn	Yn	ΔX	ΔY	ΔX×Yn	距離
測点						
707-2						
215	-12175.255	-21998.813	-25.994	-0.004	-571602.153488	25.99
26	-12175.255	-21998.781	-0.004	-0.004	571602.494038	0.06
25	-12175.251	-22001.271	-0.004	-0.004	88.005884	0.06
24	-12175.025	-21994.797	-0.004	-0.004	88.005884	0.06
23	-12174.975	-21998.257	-0.035	-0.035	-729437.085772	25.05
22	-12174.990	-21991.772	-0.009	-0.009	1099.943100	0.11
216	-12174.978	-21915.098	-0.237	-0.237	120.681142	2.41
513	-12174.753	-21945.104	-0.443	-0.443	-5729172.721072	1.89
8	-12174.551	-21945.104	-24.880	-24.880	-44482.717700	8.64
K.3	-12184.310	-21945.106	-18.237	-18.237	-549994.710000	16.24
039	-12184.071	-21945.106	-0.038	-0.038	-389322.686122	0.11
038	-12184.072	-21945.214	-0.065	-0.065	833.991322	2.00
037	-12184.109	-21947.214	-0.127	-0.127	1448.516124	4.30
036	-12184.139	-21948.470	-0.127	-0.127	2251.455600	4.30
035	-12184.249	-21948.249	-0.282	-0.282	5251.755692	9.33
034	-12184.401	-21948.249	-0.219	-0.219	4869.852981	3.06
033	-12184.435	-21948.858	-0.109	-0.109	3514.587280	5.52
032	-12184.501	-21947.574	-0.156	-0.156	3427.538344	4.31
031	-12184.611	-21975.682	-0.068	-0.068	1491.346376	1.27
030	-12184.629	-21975.647	-0.082	-0.082	1802.109654	5.24
029	-12184.693	-21982.182	-0.119	-0.119	2615.879658	5.28
028	-12184.746	-21987.466	-0.062	-0.062	1305.229892	1.18
027	-12184.755	-21995.414	-0.148	-0.148	2575.670997	6.30
026	-12184.802	-21995.437	-0.035	-0.035	3255.504238	2.47
025	-12184.903	-21998.096	-0.204	-0.204	4685.658830	0.29
024	-12184.207	-21998.301	-25.352	-25.352	579722.403982	26.05
023	-12149.207	-21998.301	-25.352	-25.352	2851.711950	
				停面積	1425.85 m ²	
				面積	431.32 坪	

縮尺 1:250

所在 京都市下京区烏丸通七条下る東塩小路町

製作者 山本登記測量事務所

測量年月日 H24.7.17

製図 H24.7.27

土地家屋調査士 山本雅史

京都市右京区北條田町東ノ327番の3

TEL: 7484(0)7855-0671