


京都府立けいはんなホール



図面集

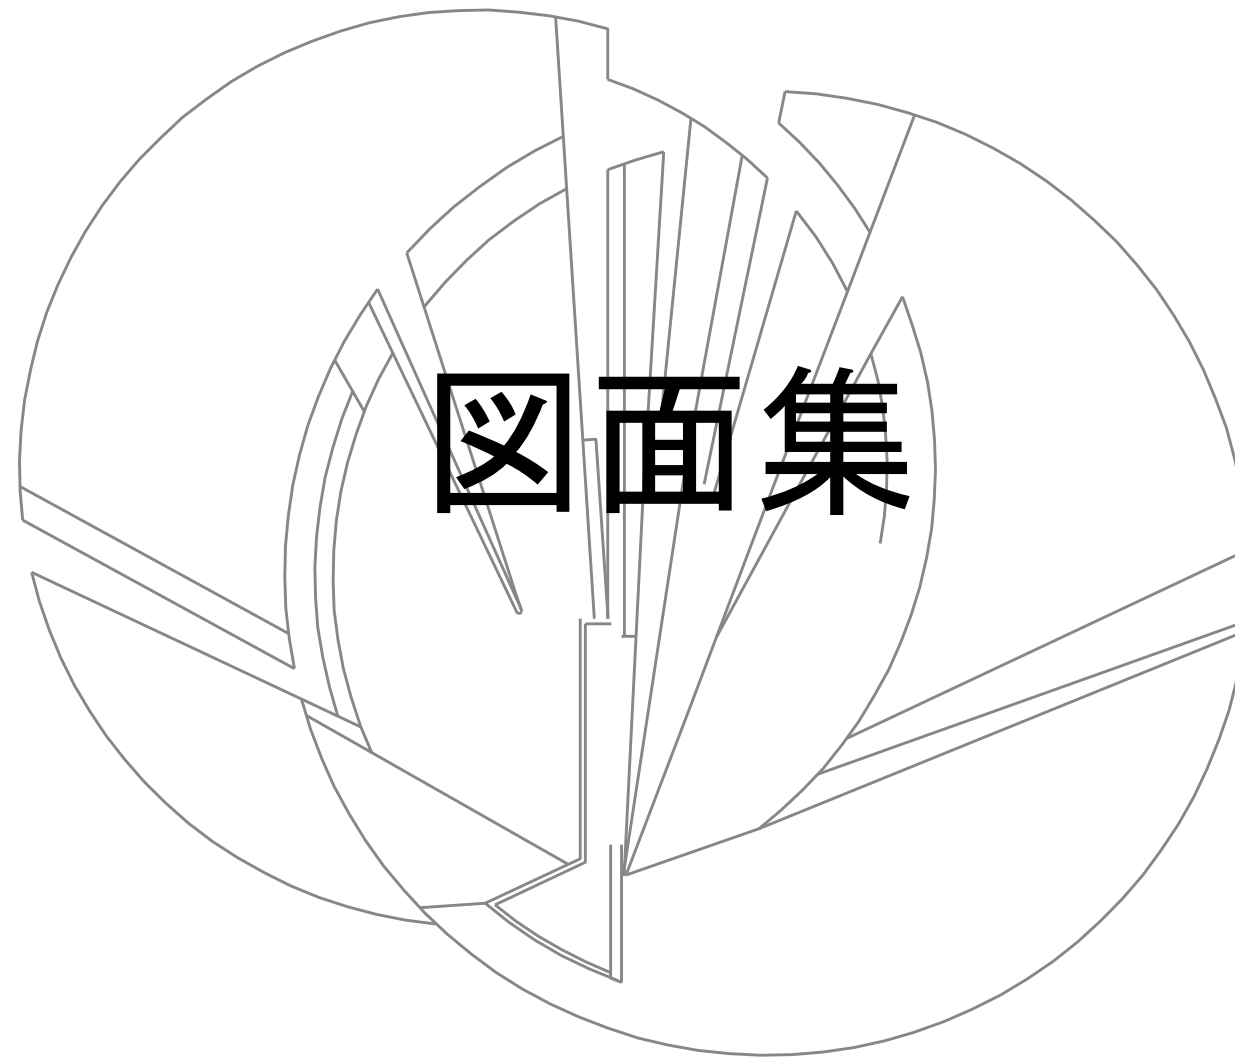


京都府立けいはんなホール

株式会社 **けいはんな**


TEL 0774(95)5200 FAX 0774(98)2205


INDEX


1. 建物配置図
2. 駐車場配置図
3. イベントホール平面図
 - 3-1. コンセント・電話・ガス栓・水栓 配置図
4. メインホール平面図
 - 4-1. 客席・舞台平面図
 - 4-2. ホワイエ平面図
 - 4-3. 舞台平面図
 - 4-4. 断面図
 - 4-5. 舞台断面図
5. アトリウム平面図
6. 大会議室（ナイル）平面図
 - 6-1. スクール形式レイアウト
 - 6-2. シアター形式レイアウト
7. 中小会議室平面図
 - 7-1. レイアウト例

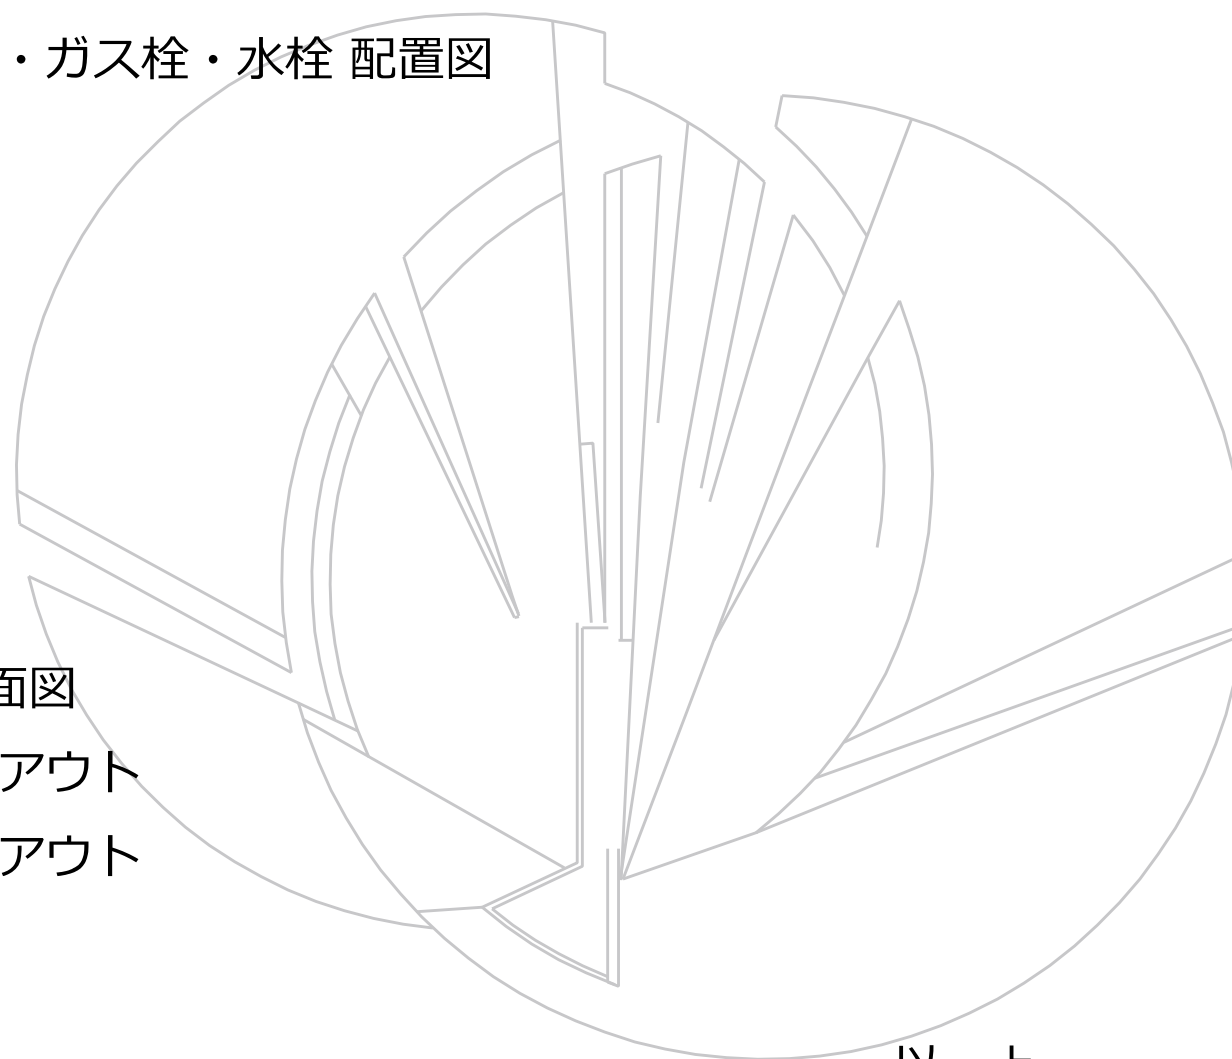


以上

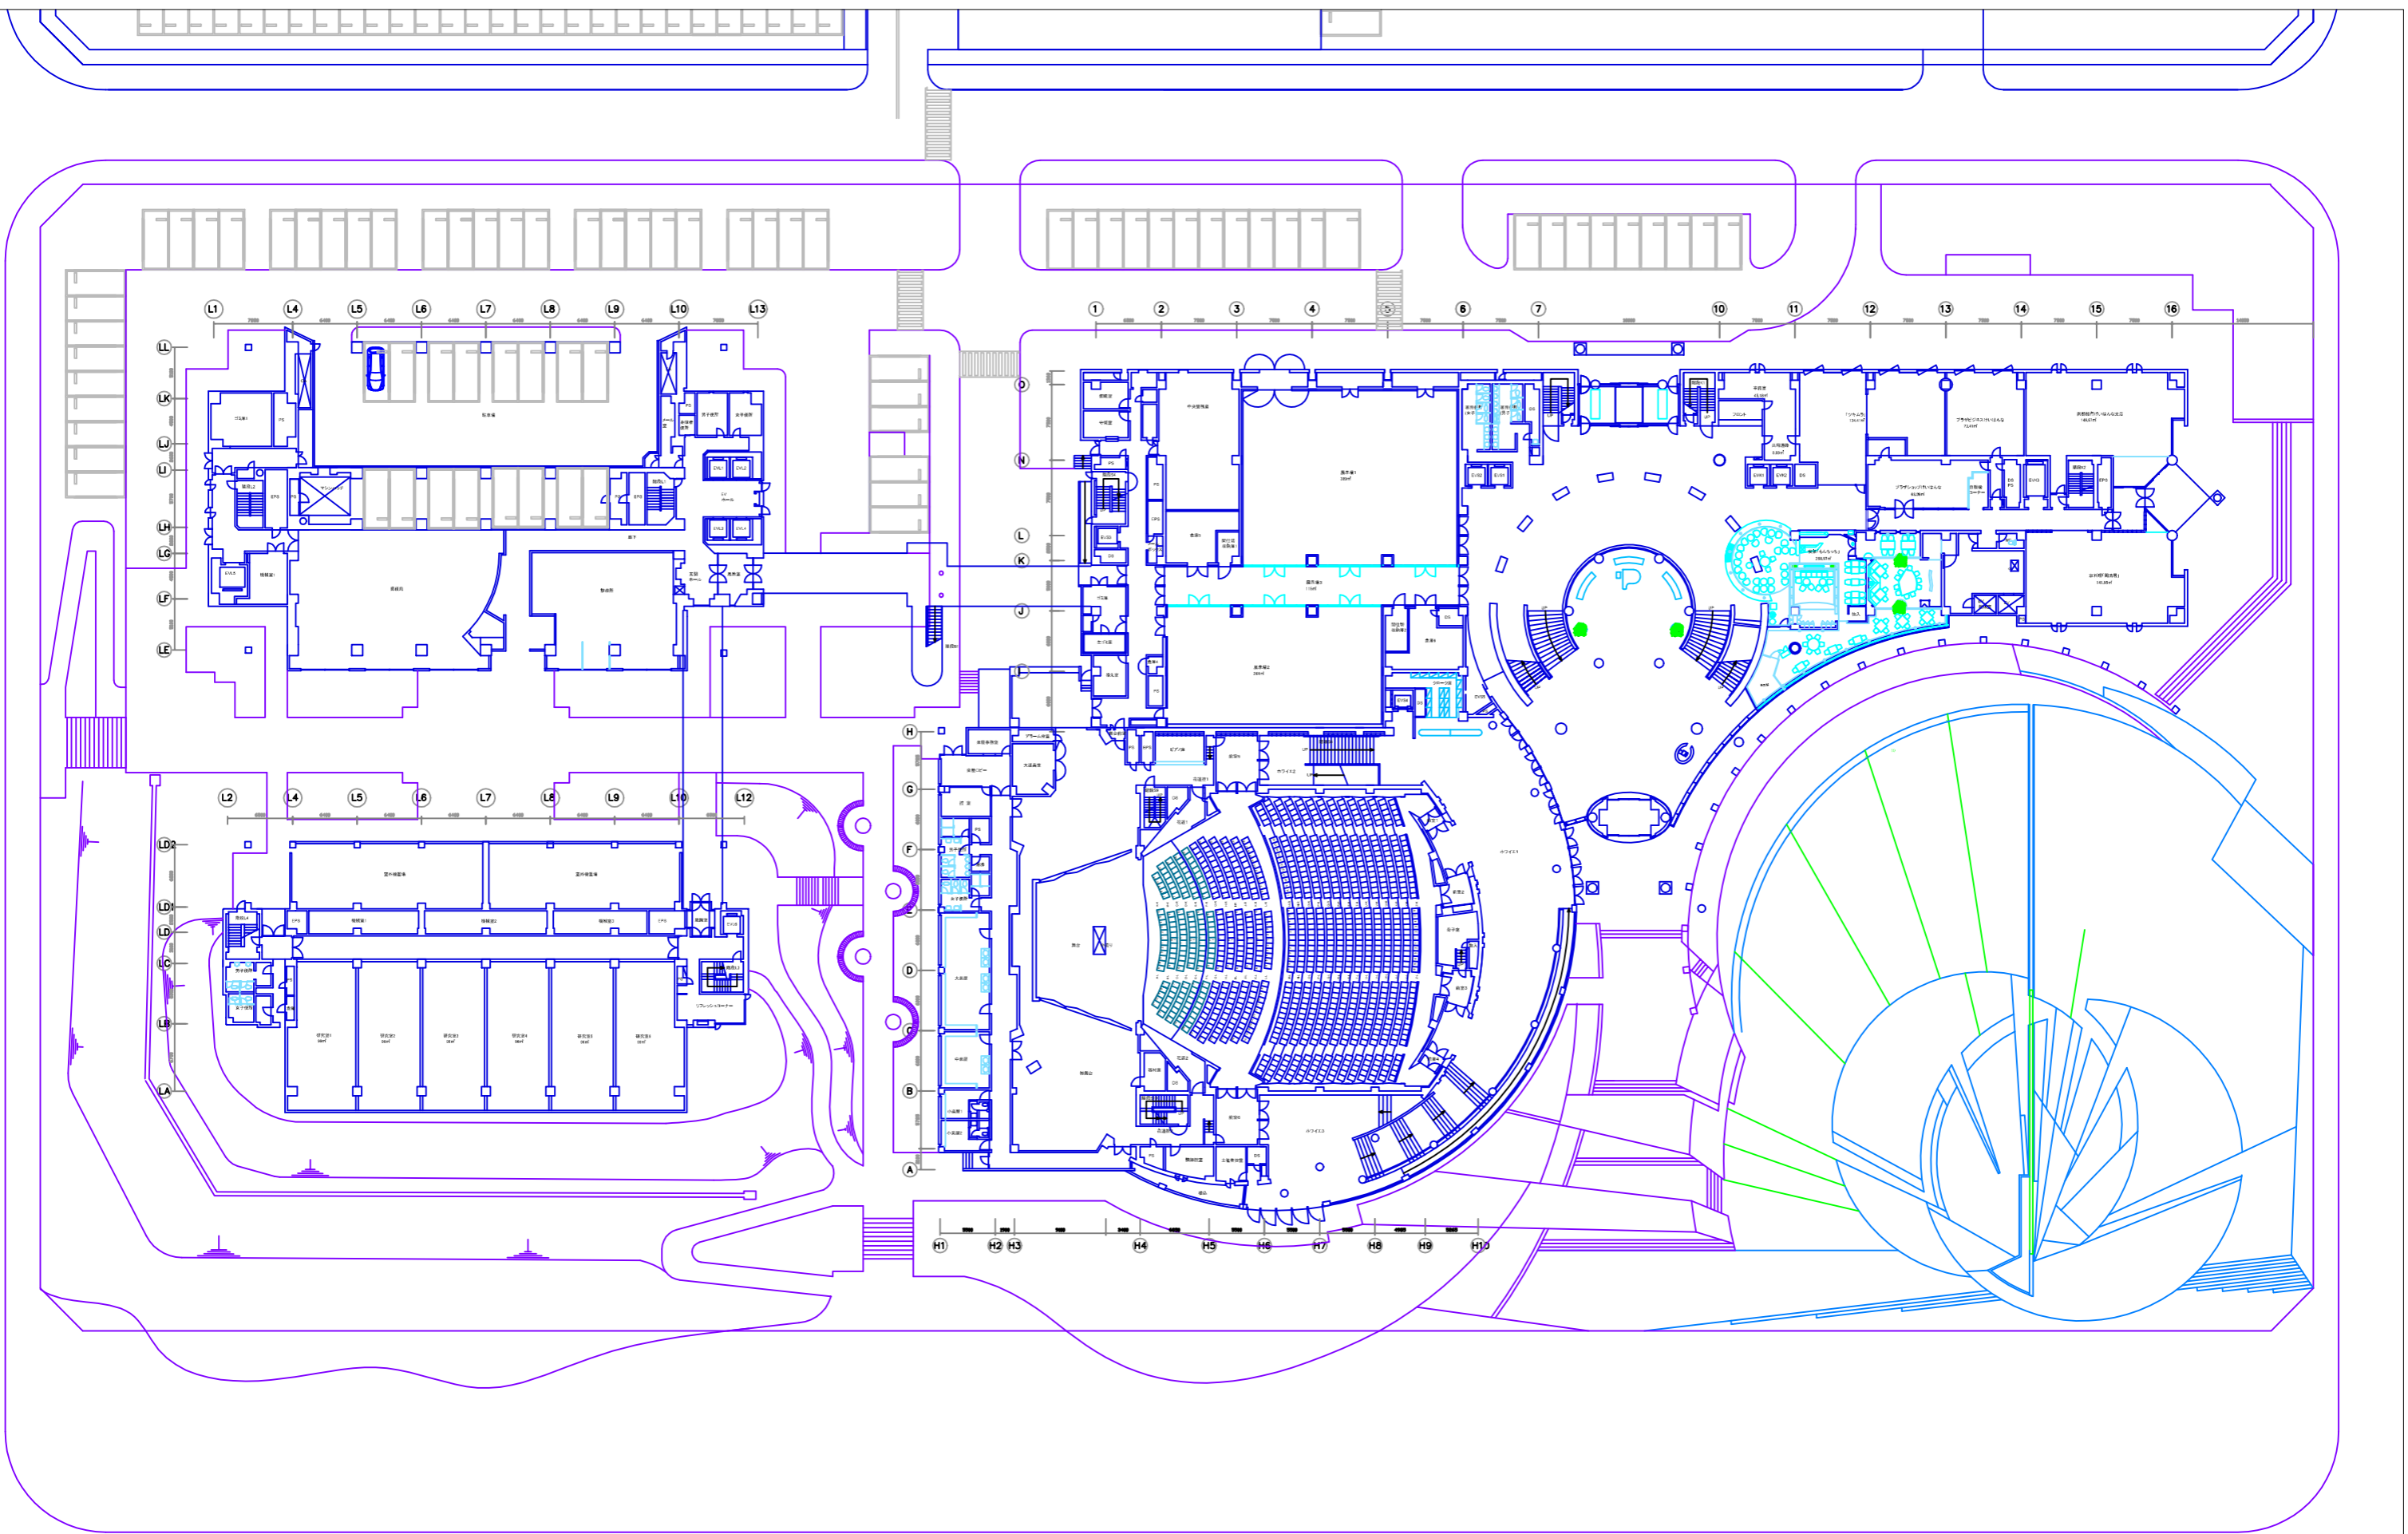


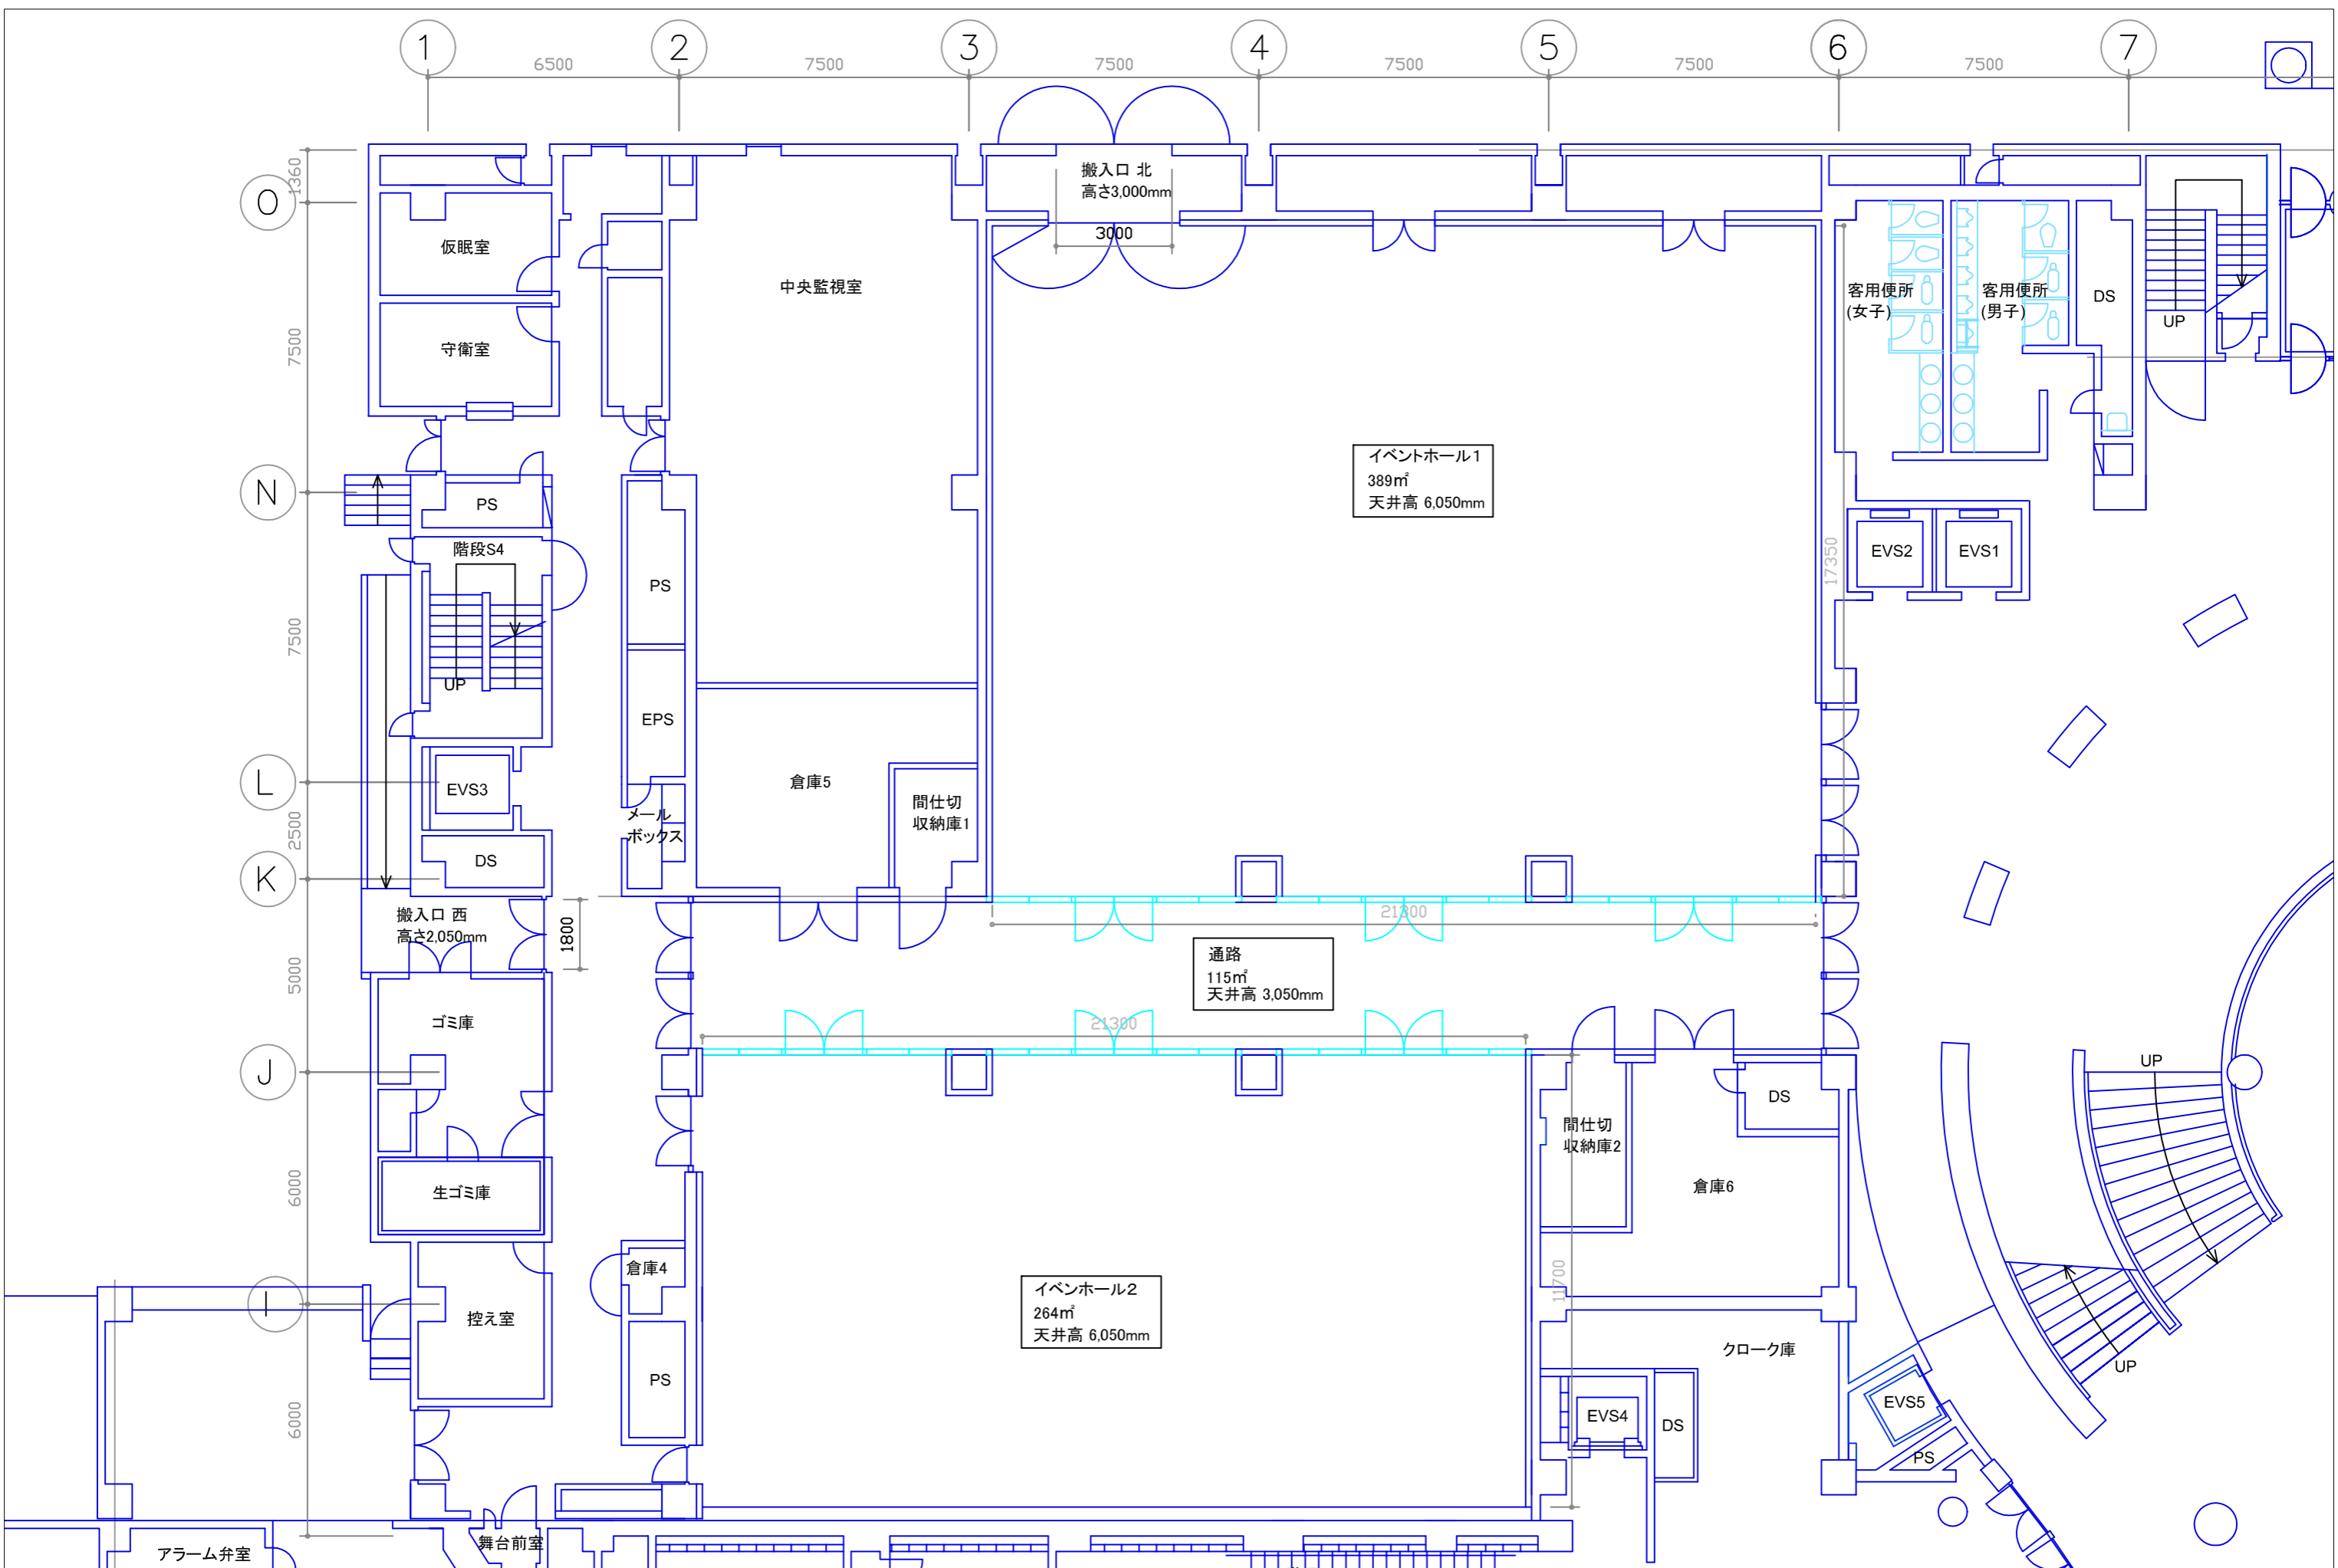


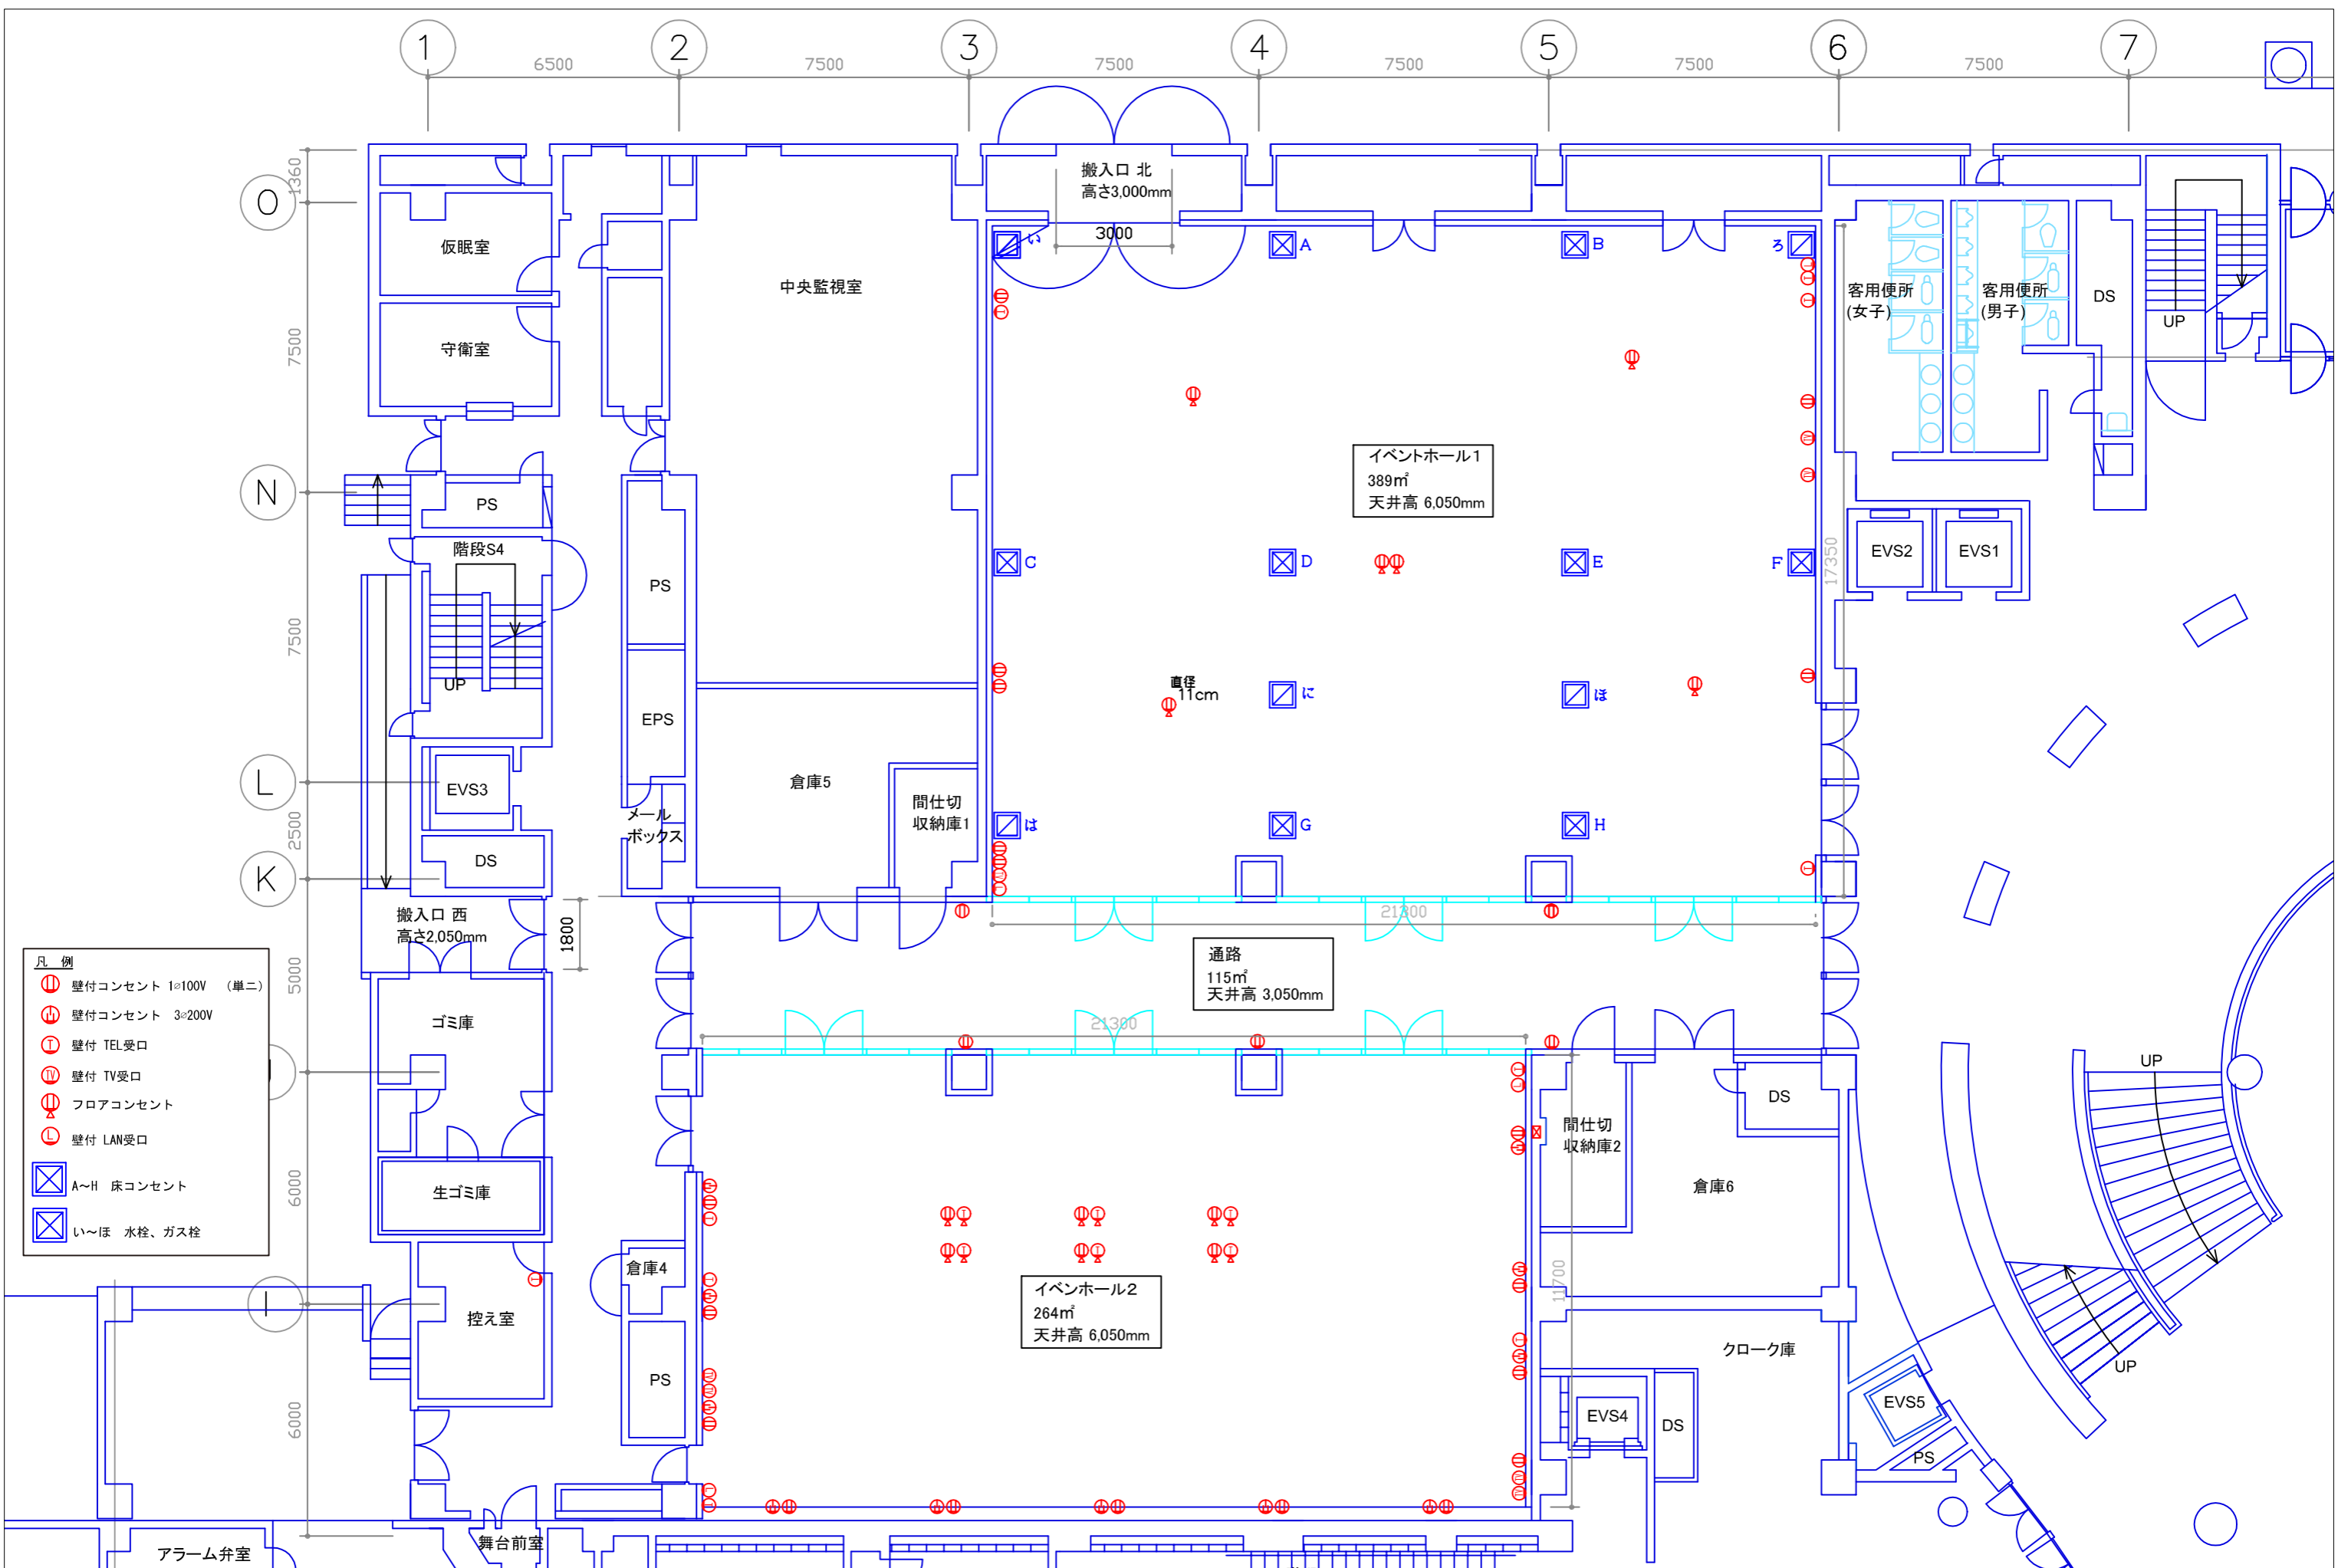



- 凡例
- Ⓜ 壁付コンセント 1φ100V (単二)
 - Ⓜ 壁付コンセント 3φ200V
 - Ⓜ 壁付 TEL受口
 - Ⓜ 壁付 TV受口
 - Ⓜ フロアコンセント
 - Ⓜ 壁付 LAN受口
 - Ⓜ A~H 床コンセント
 - Ⓜ い〜ほ 水栓、ガス栓

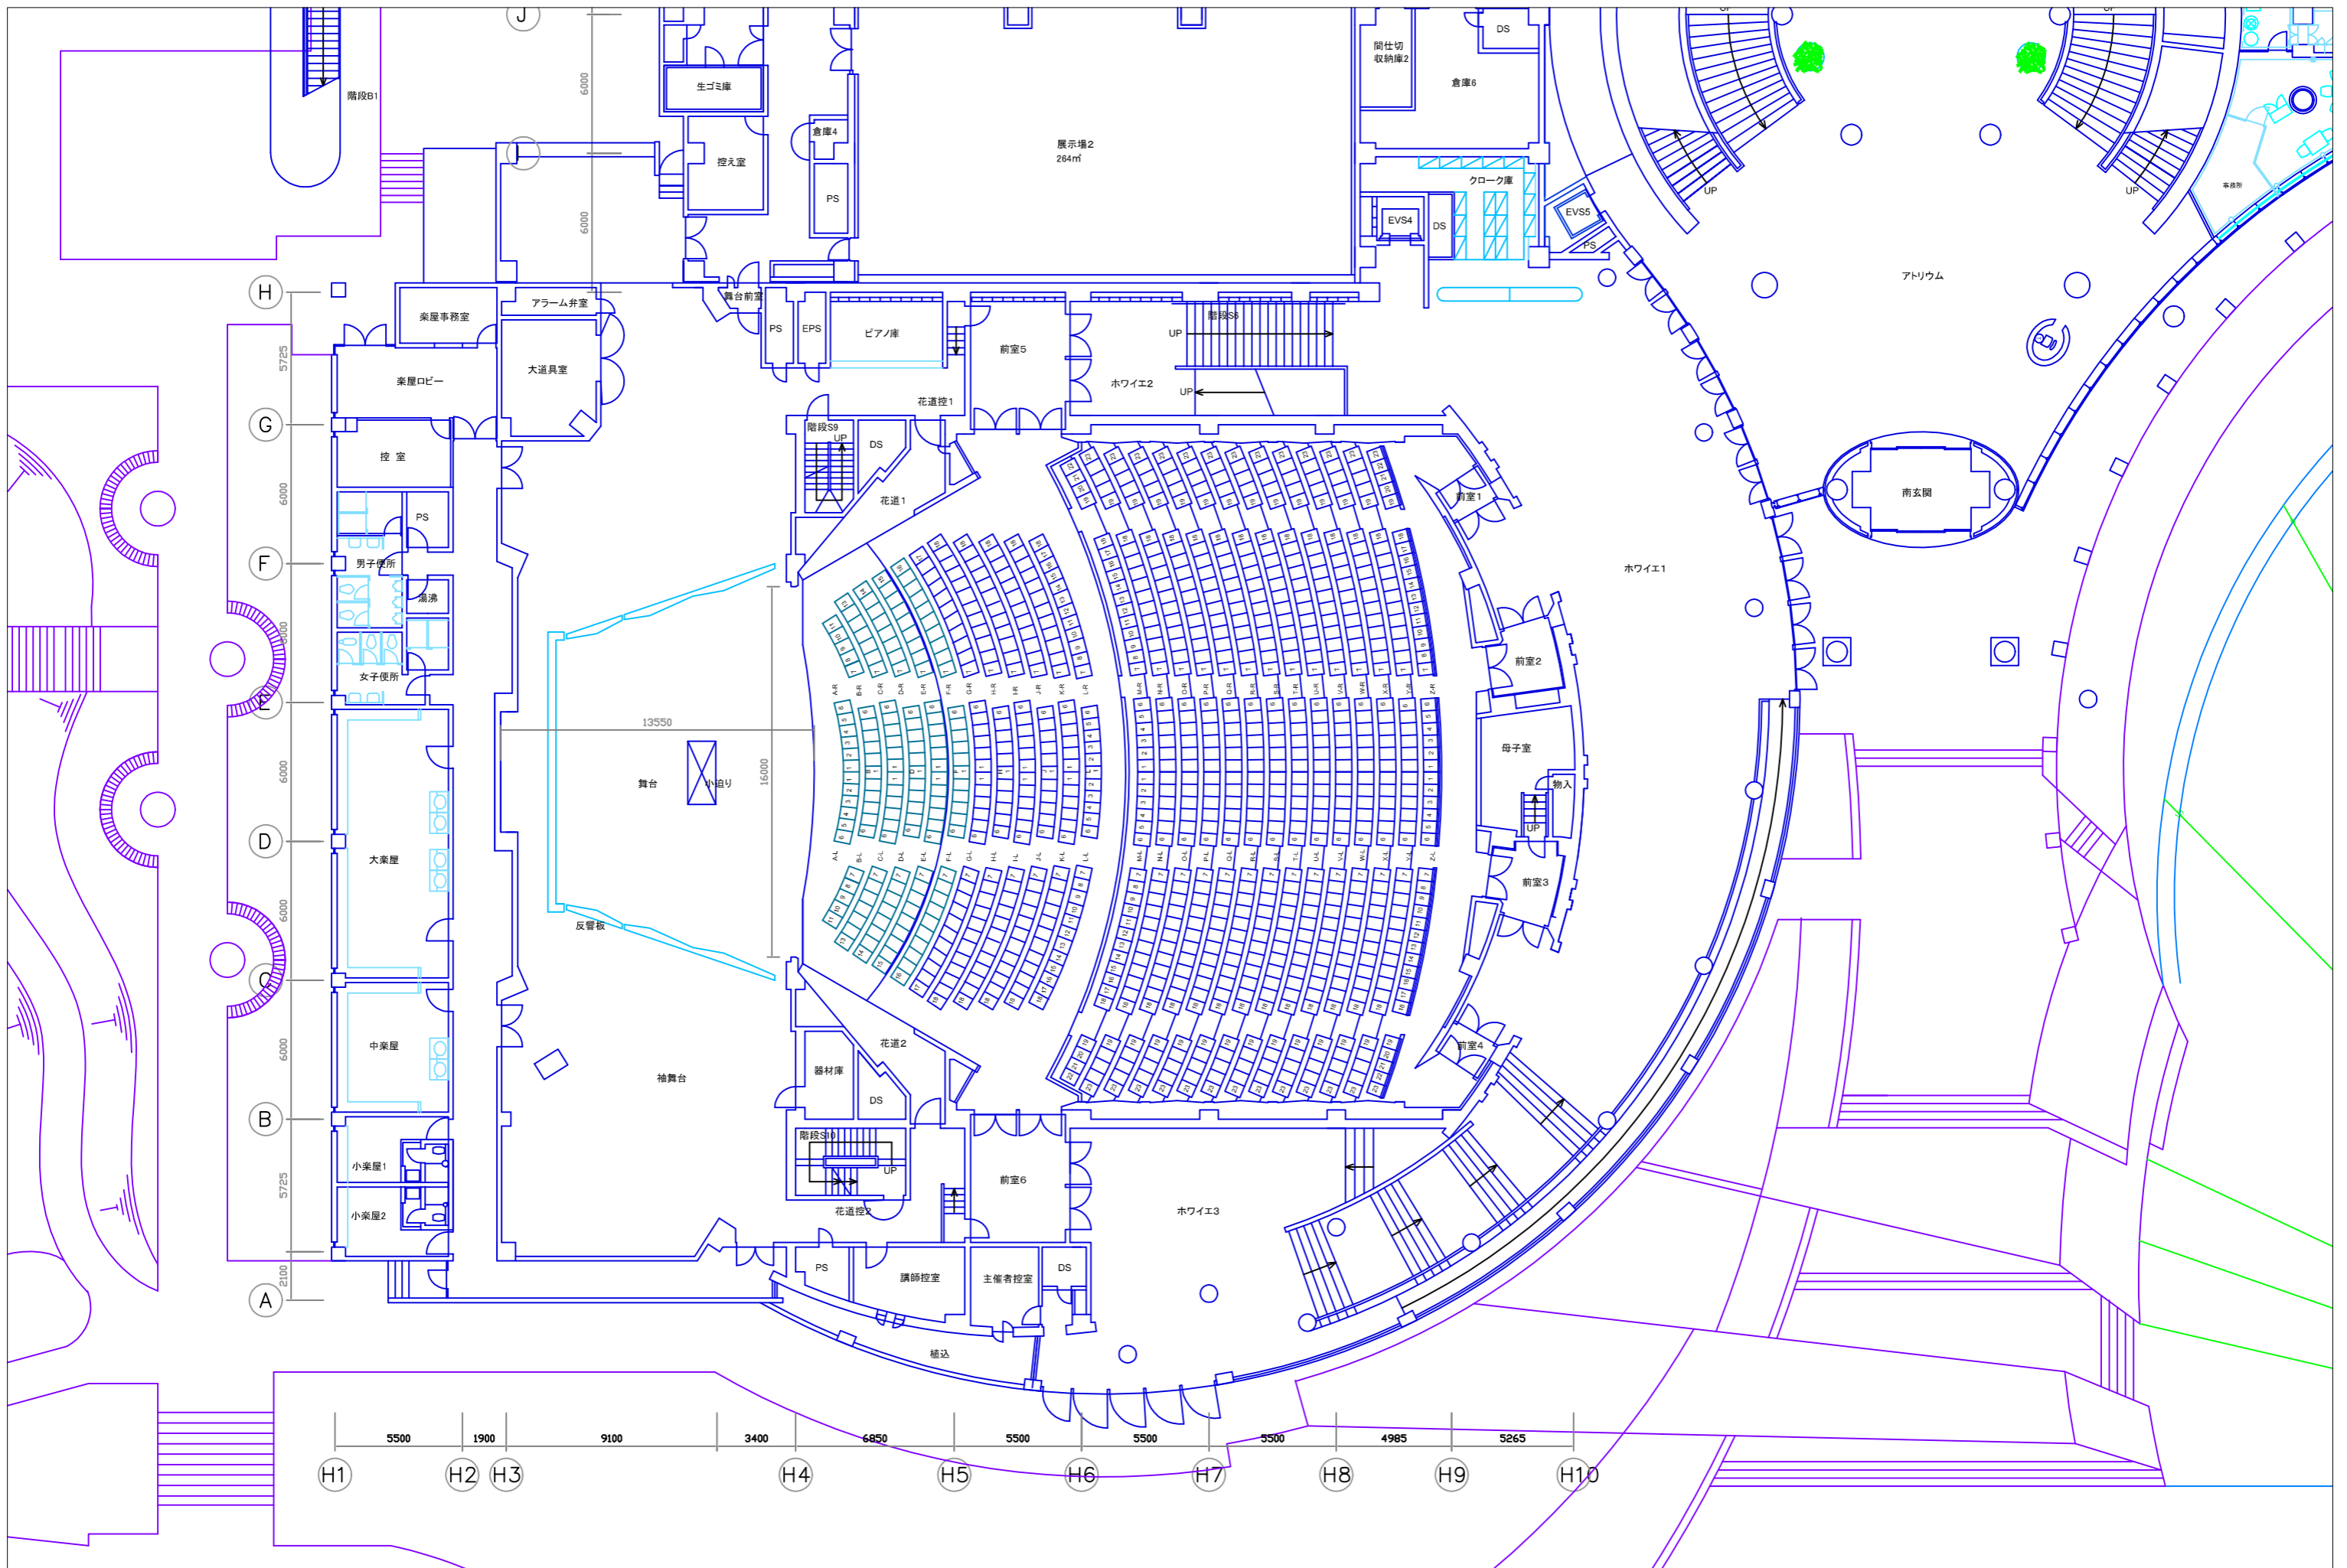


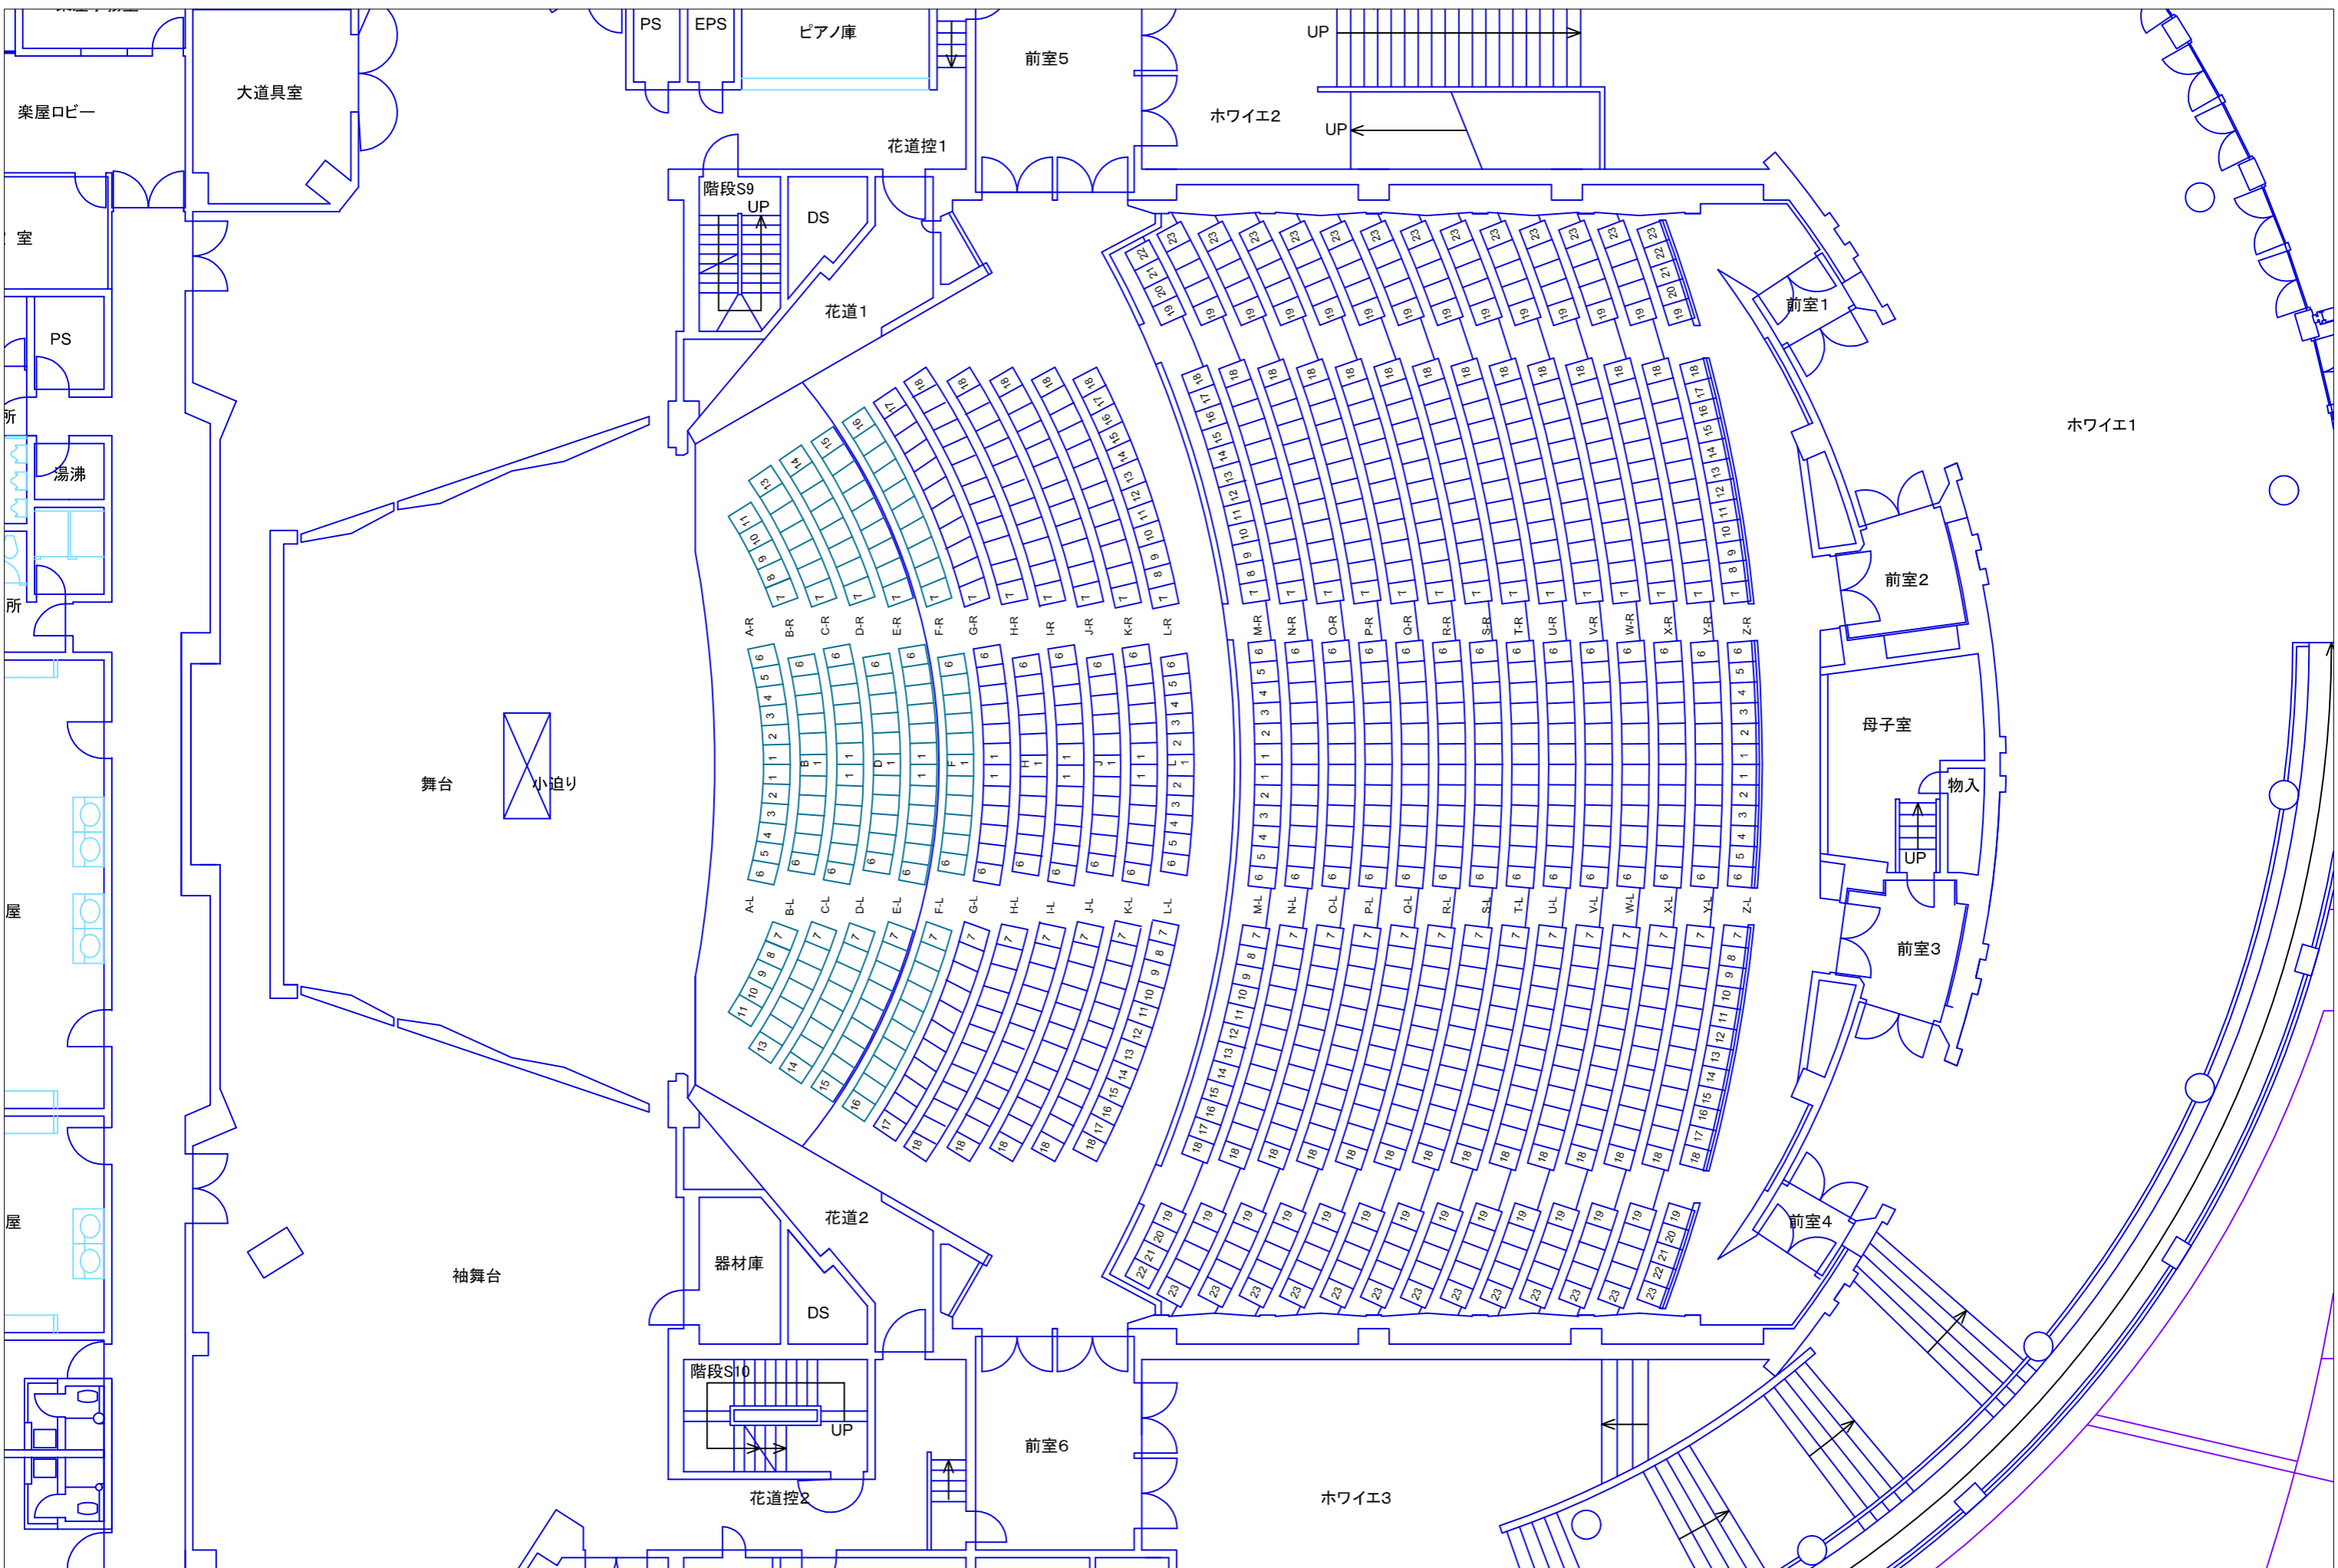

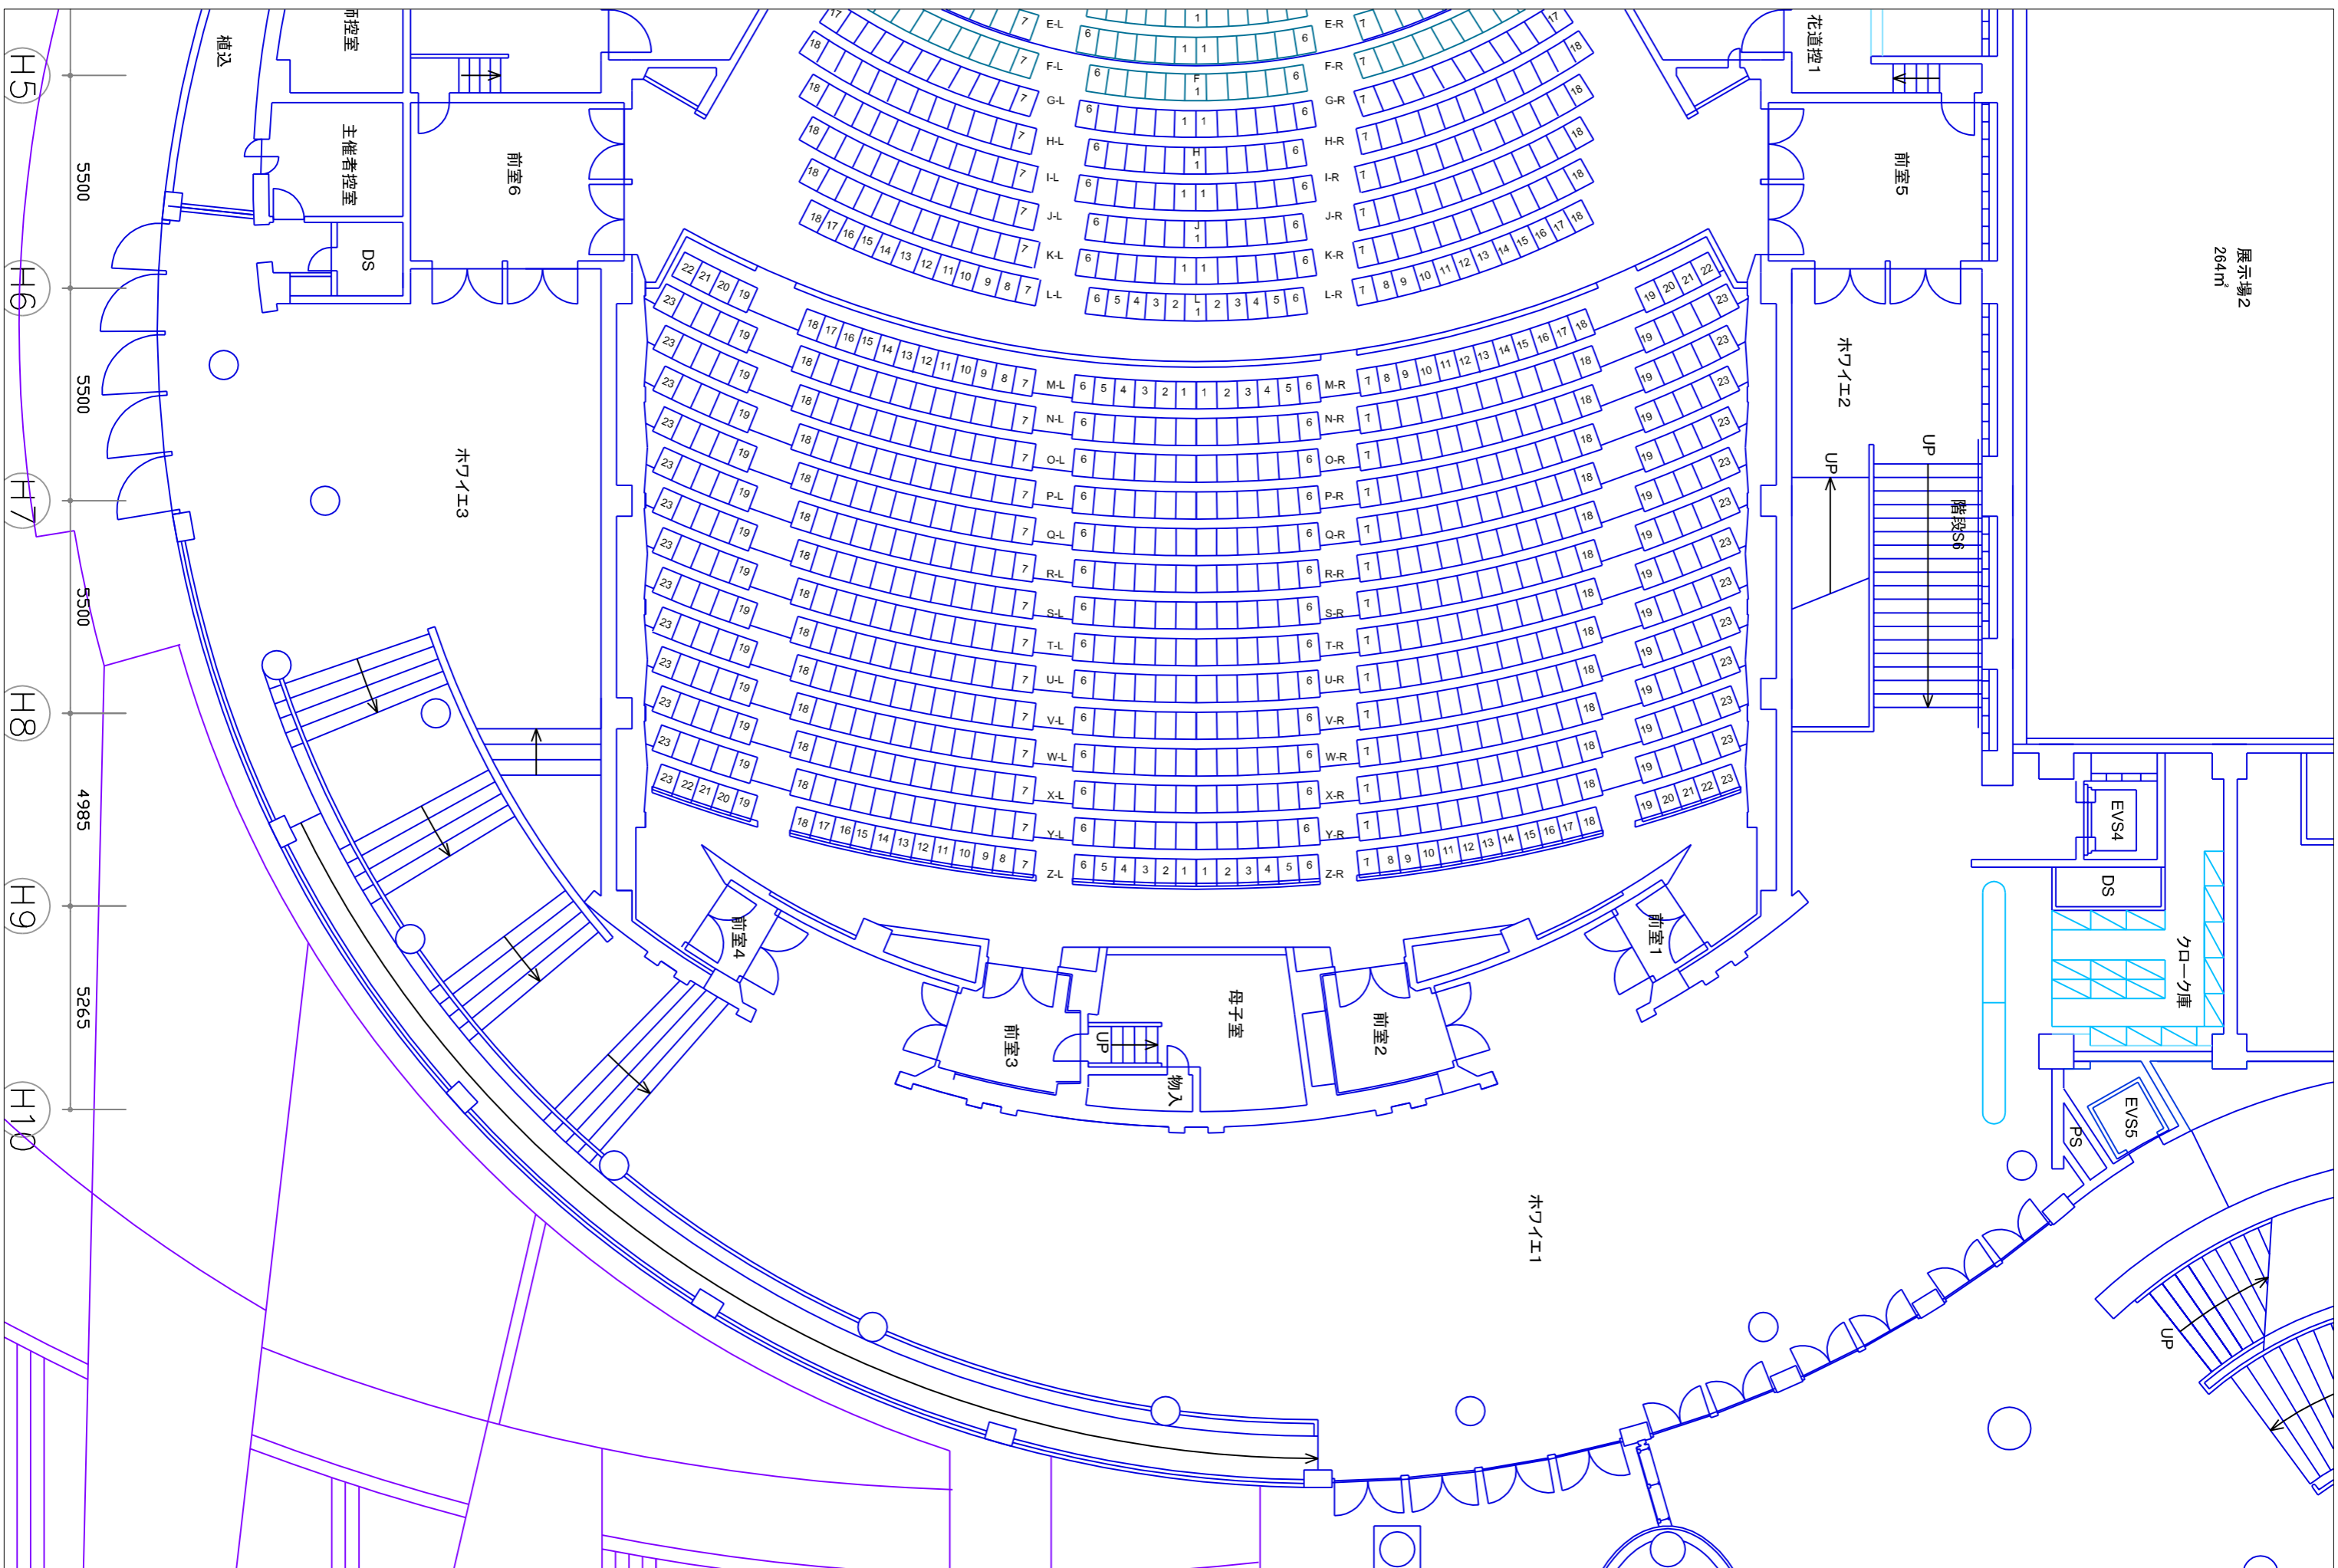

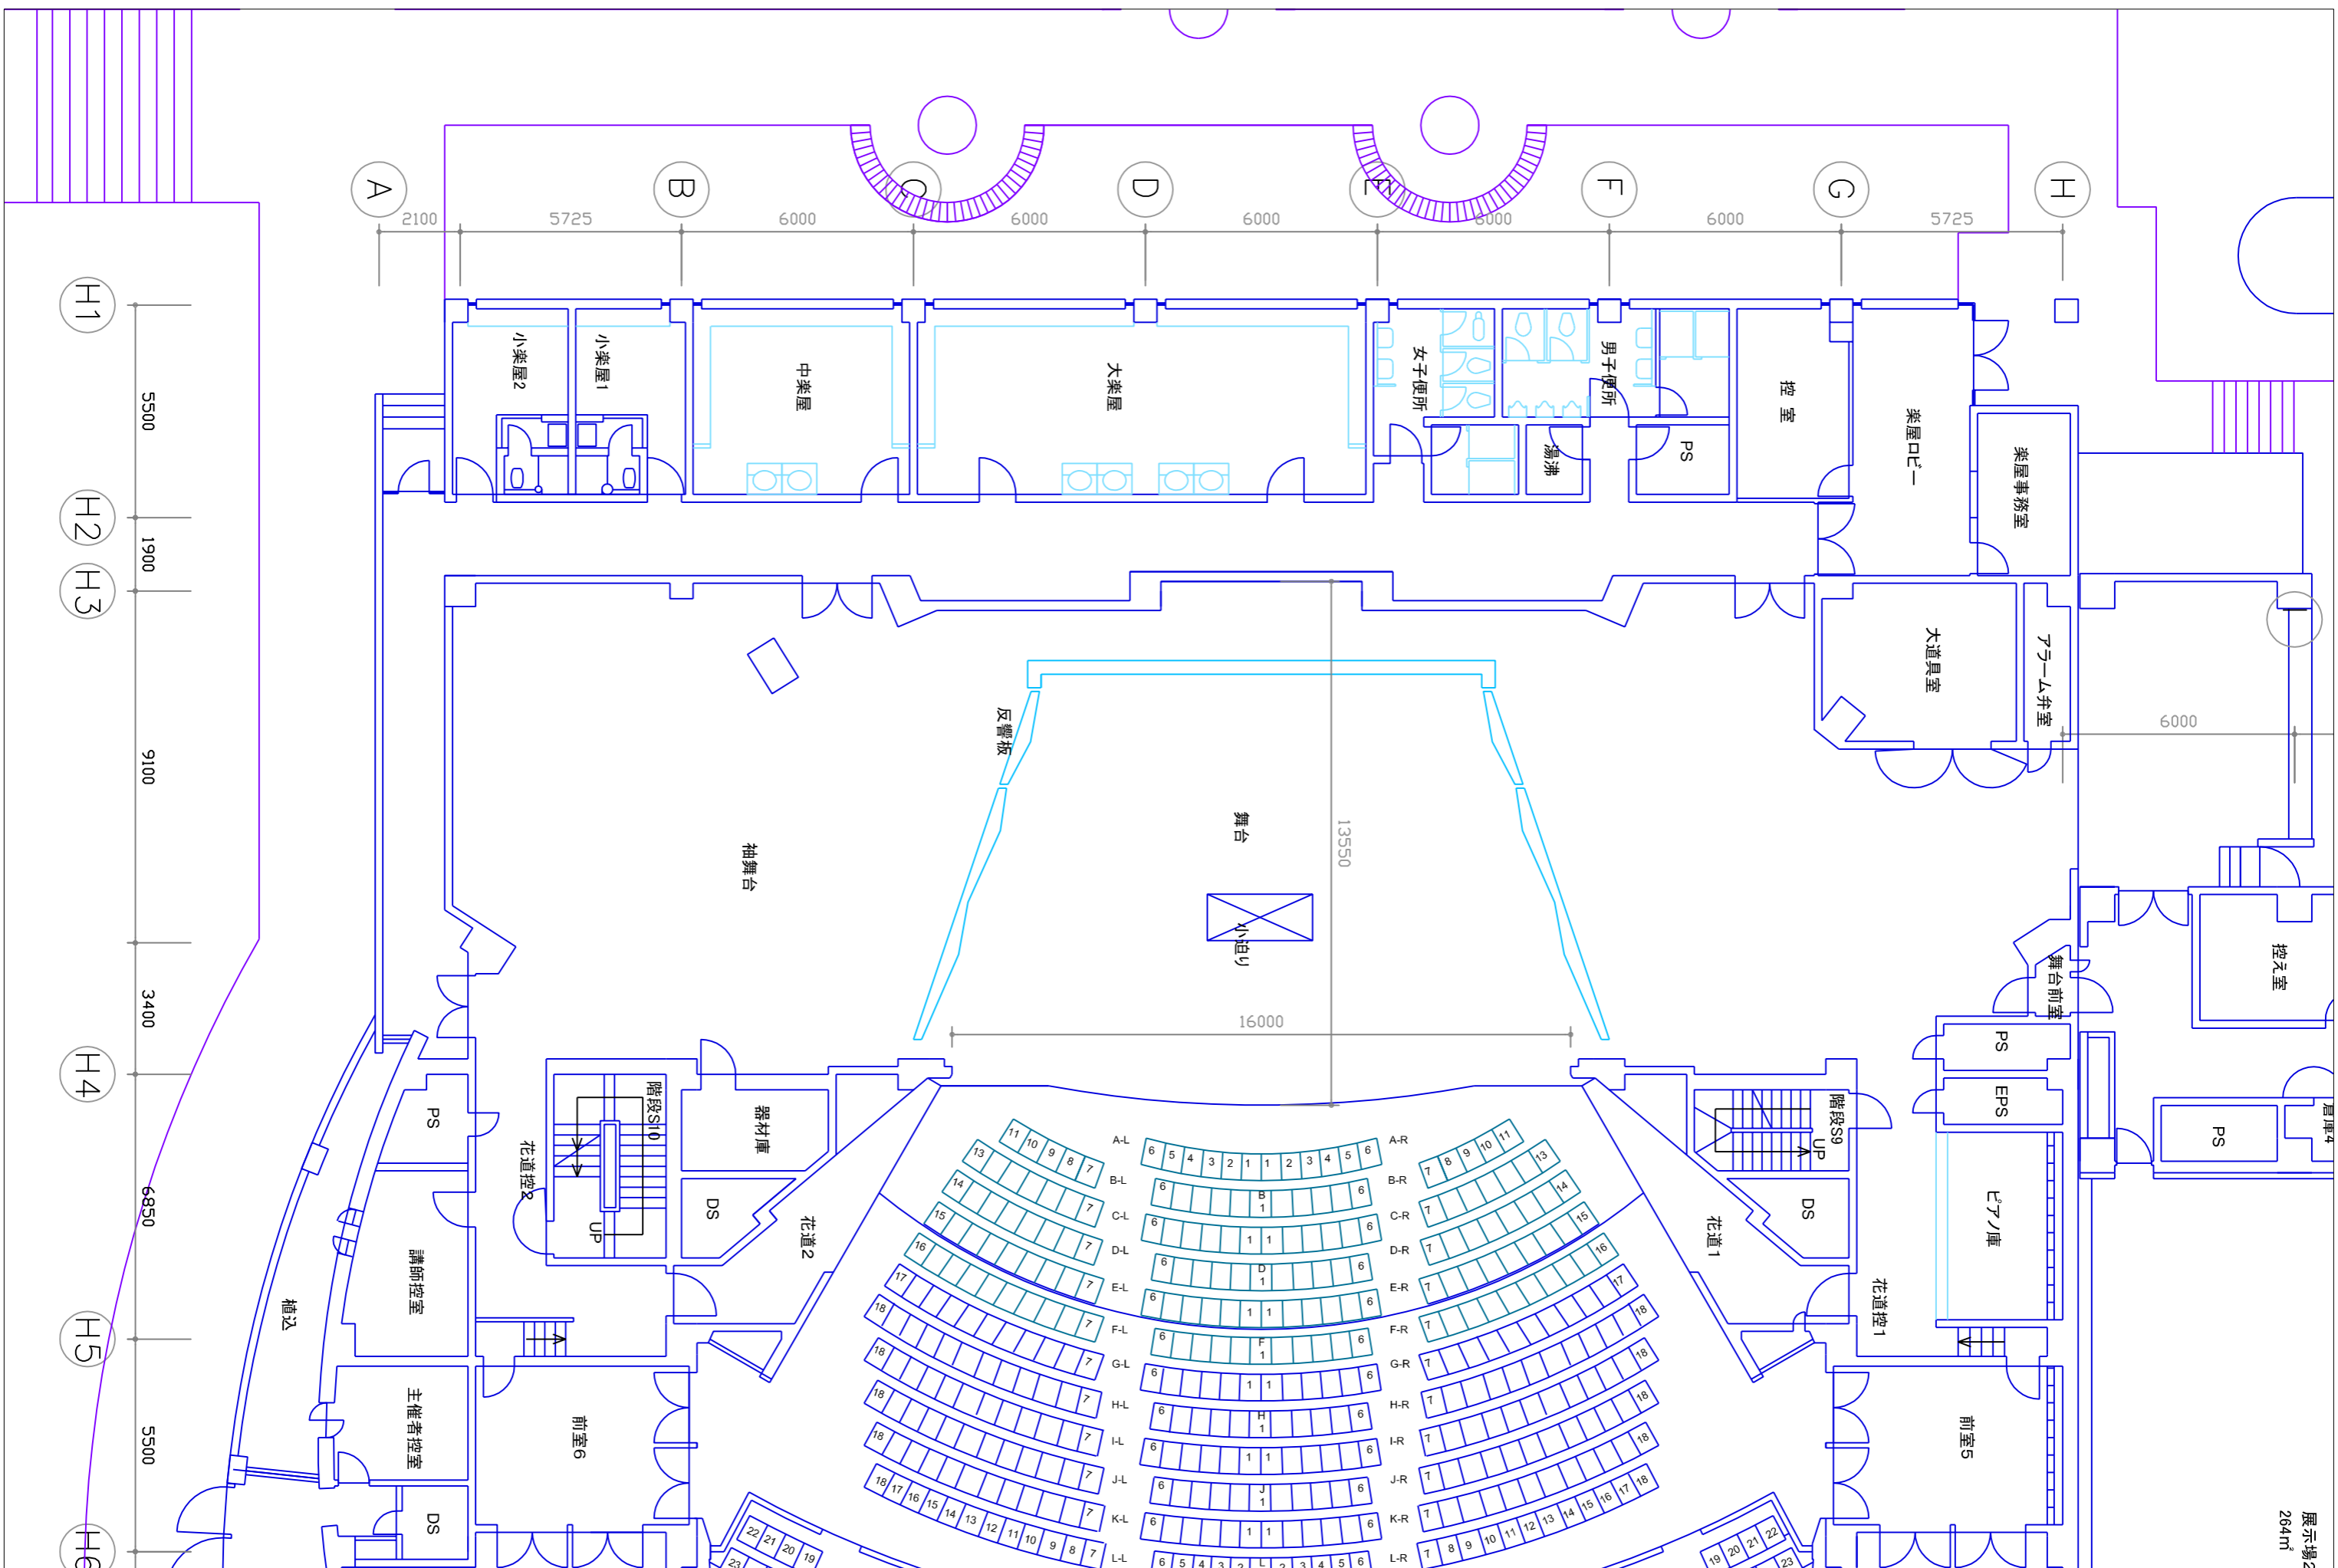

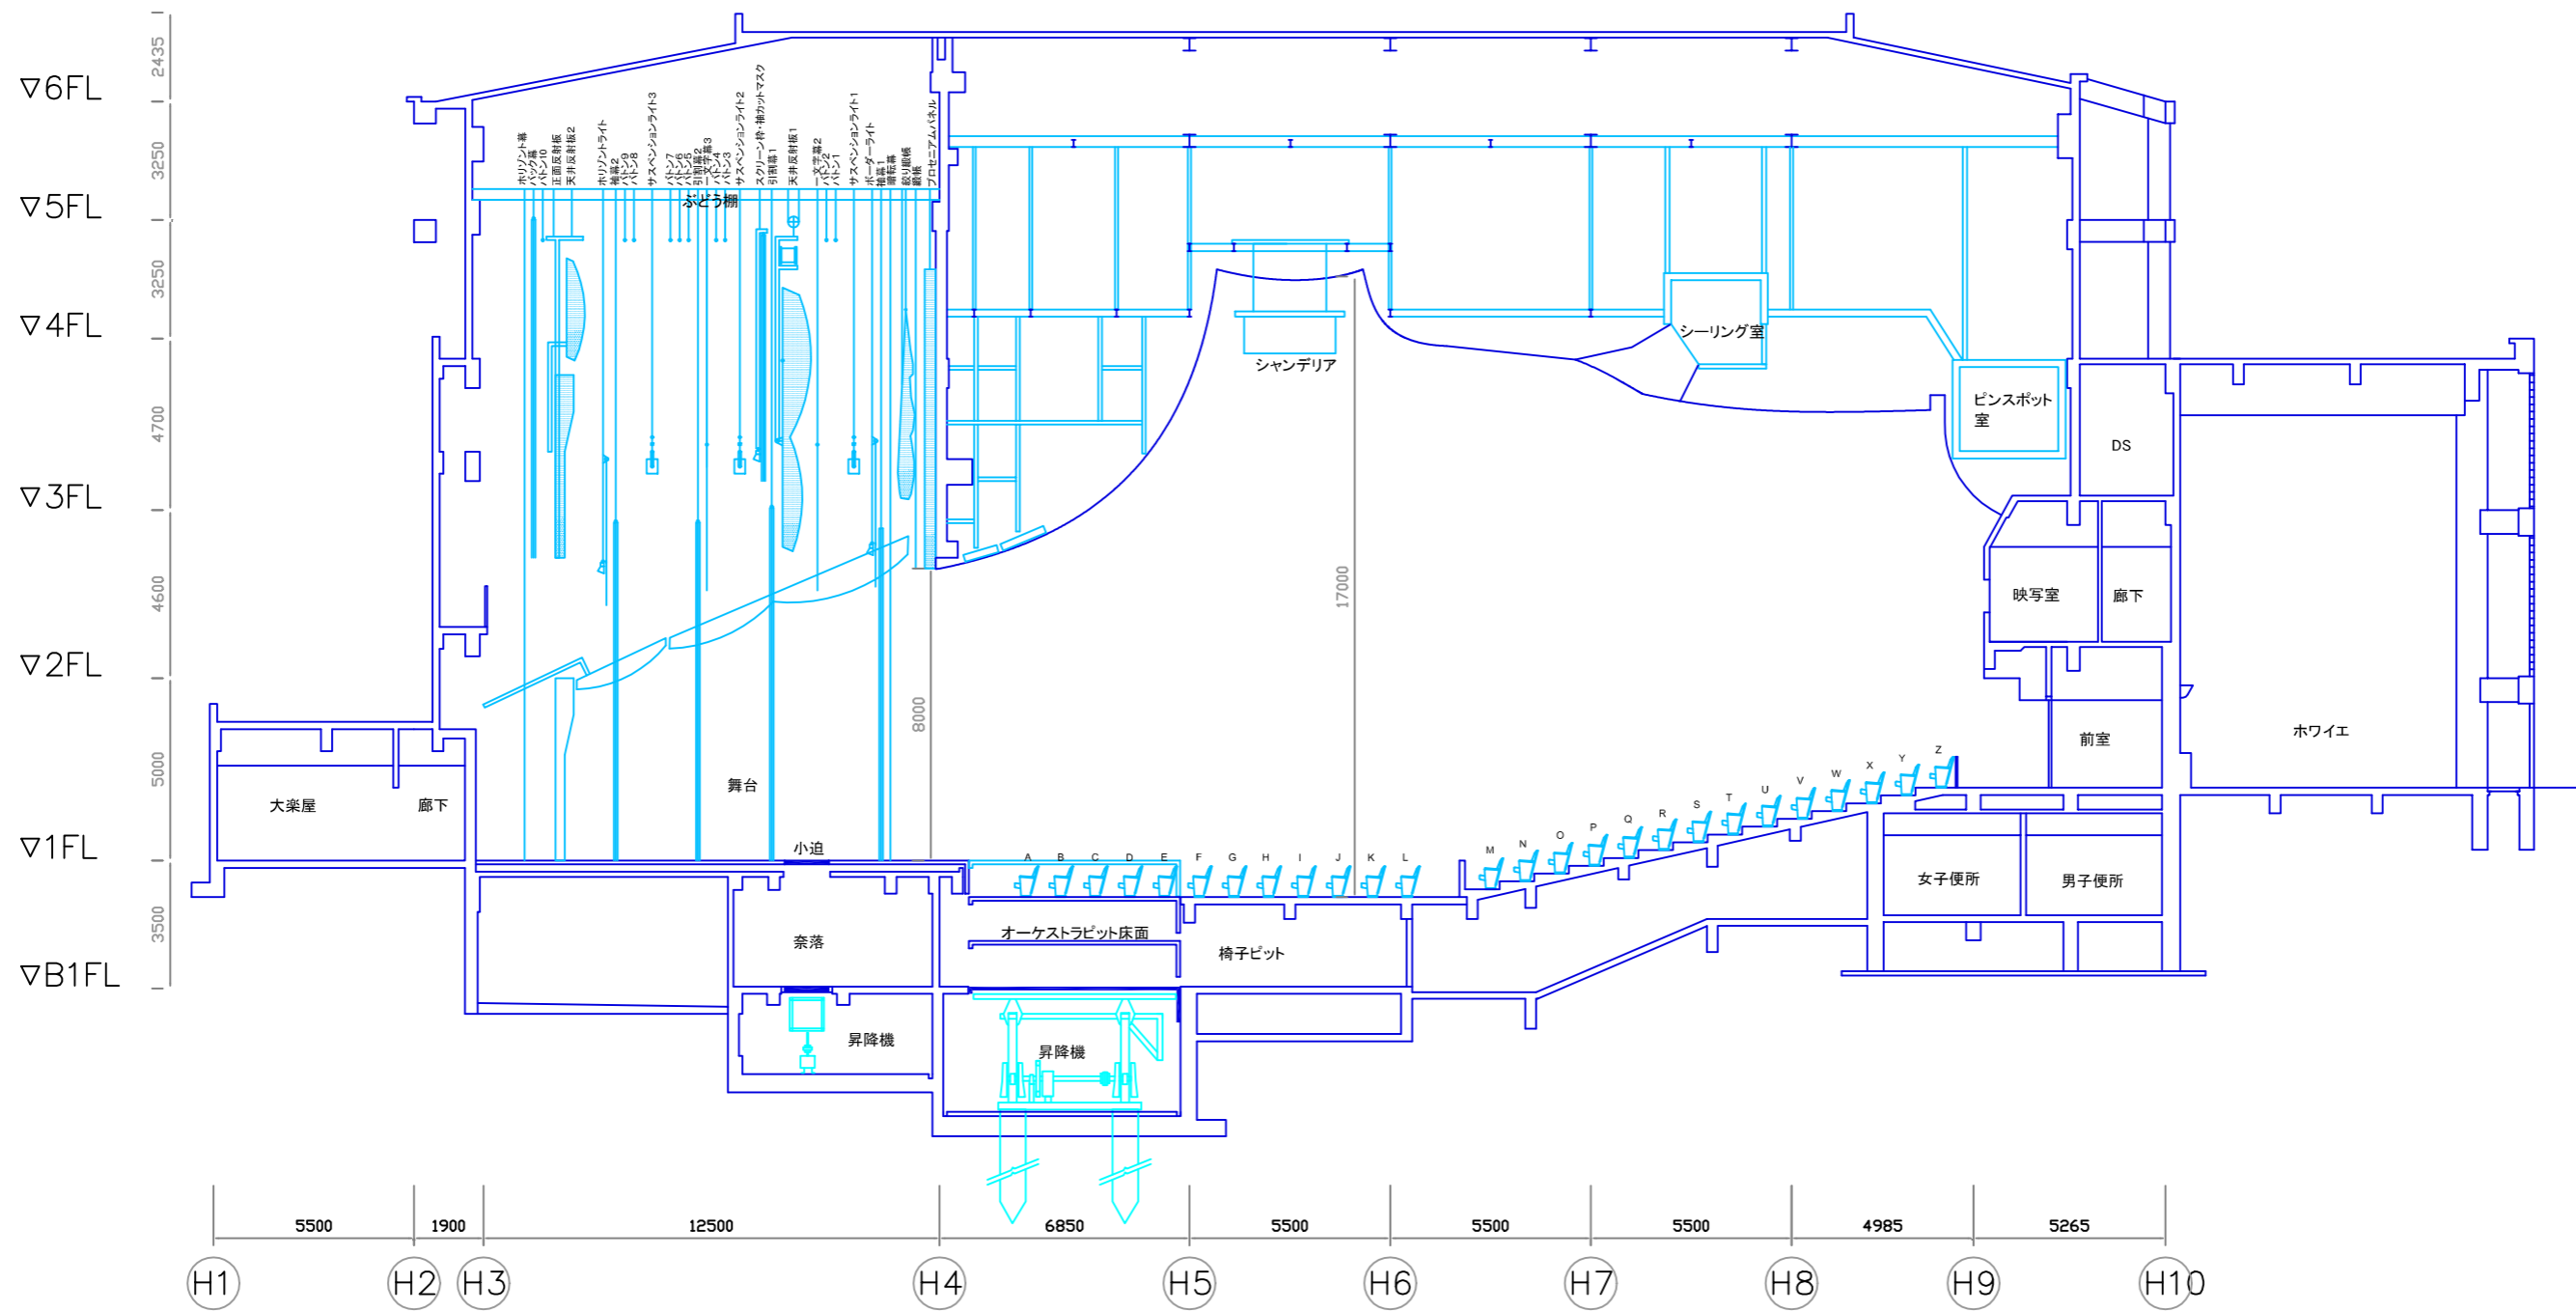

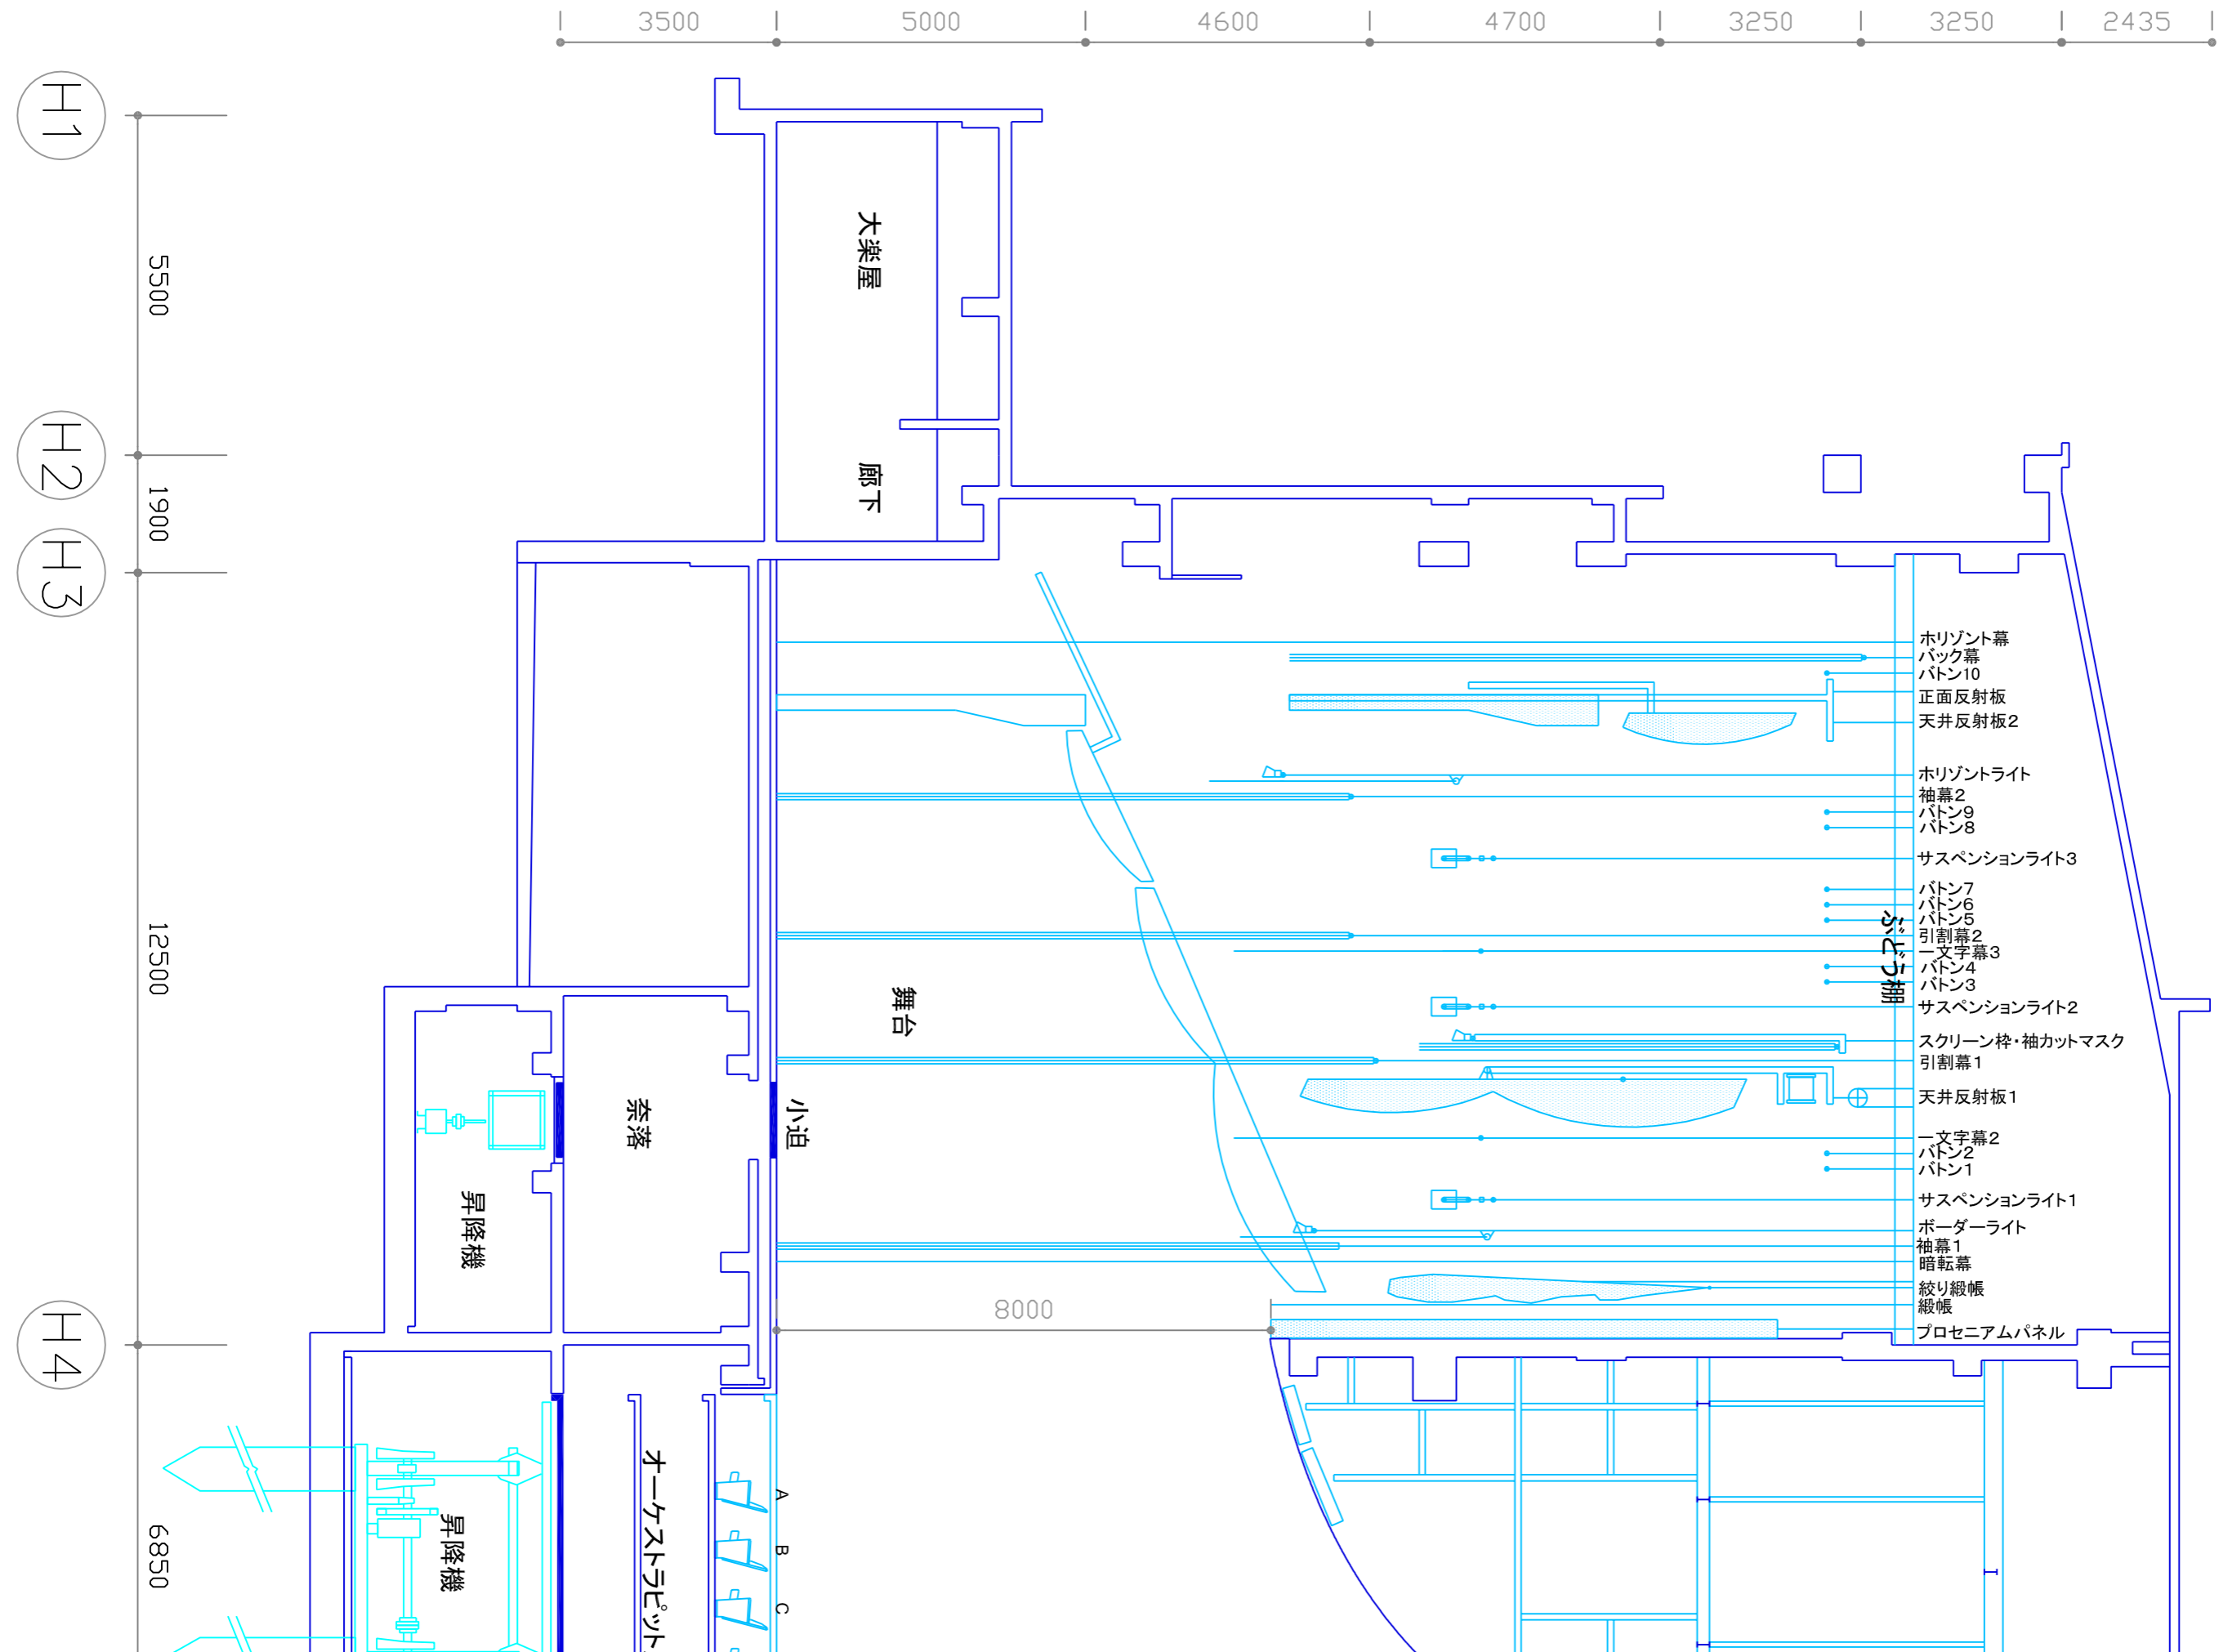

- 水平幕
- バック幕
- ボタン10
- 正面反射板
- 天井反射板2
- 水平ライト
- 袖幕2
- ボタン9
- ボタン8
- サスペンションライト3
- ボタン7
- ボタン6
- ボタン5
- 引割幕2
- 一文字幕3
- ボタン4
- ボタン3
- サスペンションライト2
- スクリーン枠・袖カットマスク
- 引割幕1
- 天井反射板1
- 一文字幕2
- ボタン2
- ボタン1
- サスペンションライト1
- ボーダーライト
- 袖幕1
- 暗転幕
- 絞り緞帳
- 緞帳
- プロセニアムパネル

