

決裁	営業部長	経理部長	設計部長	建築部長	設備部長	関係員
	田中	田中	田中	田中	田中	田中

株式会社 吉村建築事務所

代表取締役 吉村 光弘

京都・福岡・東京

設計番号

縮尺 1:100 1:

担当印


年月 9・3

No 25—70 枚

●意匠 ○構造
○電気 ○空調 ○給排水

工事名 京都府南部地域職員住宅（仮称）新築工事

図名 立面図 1

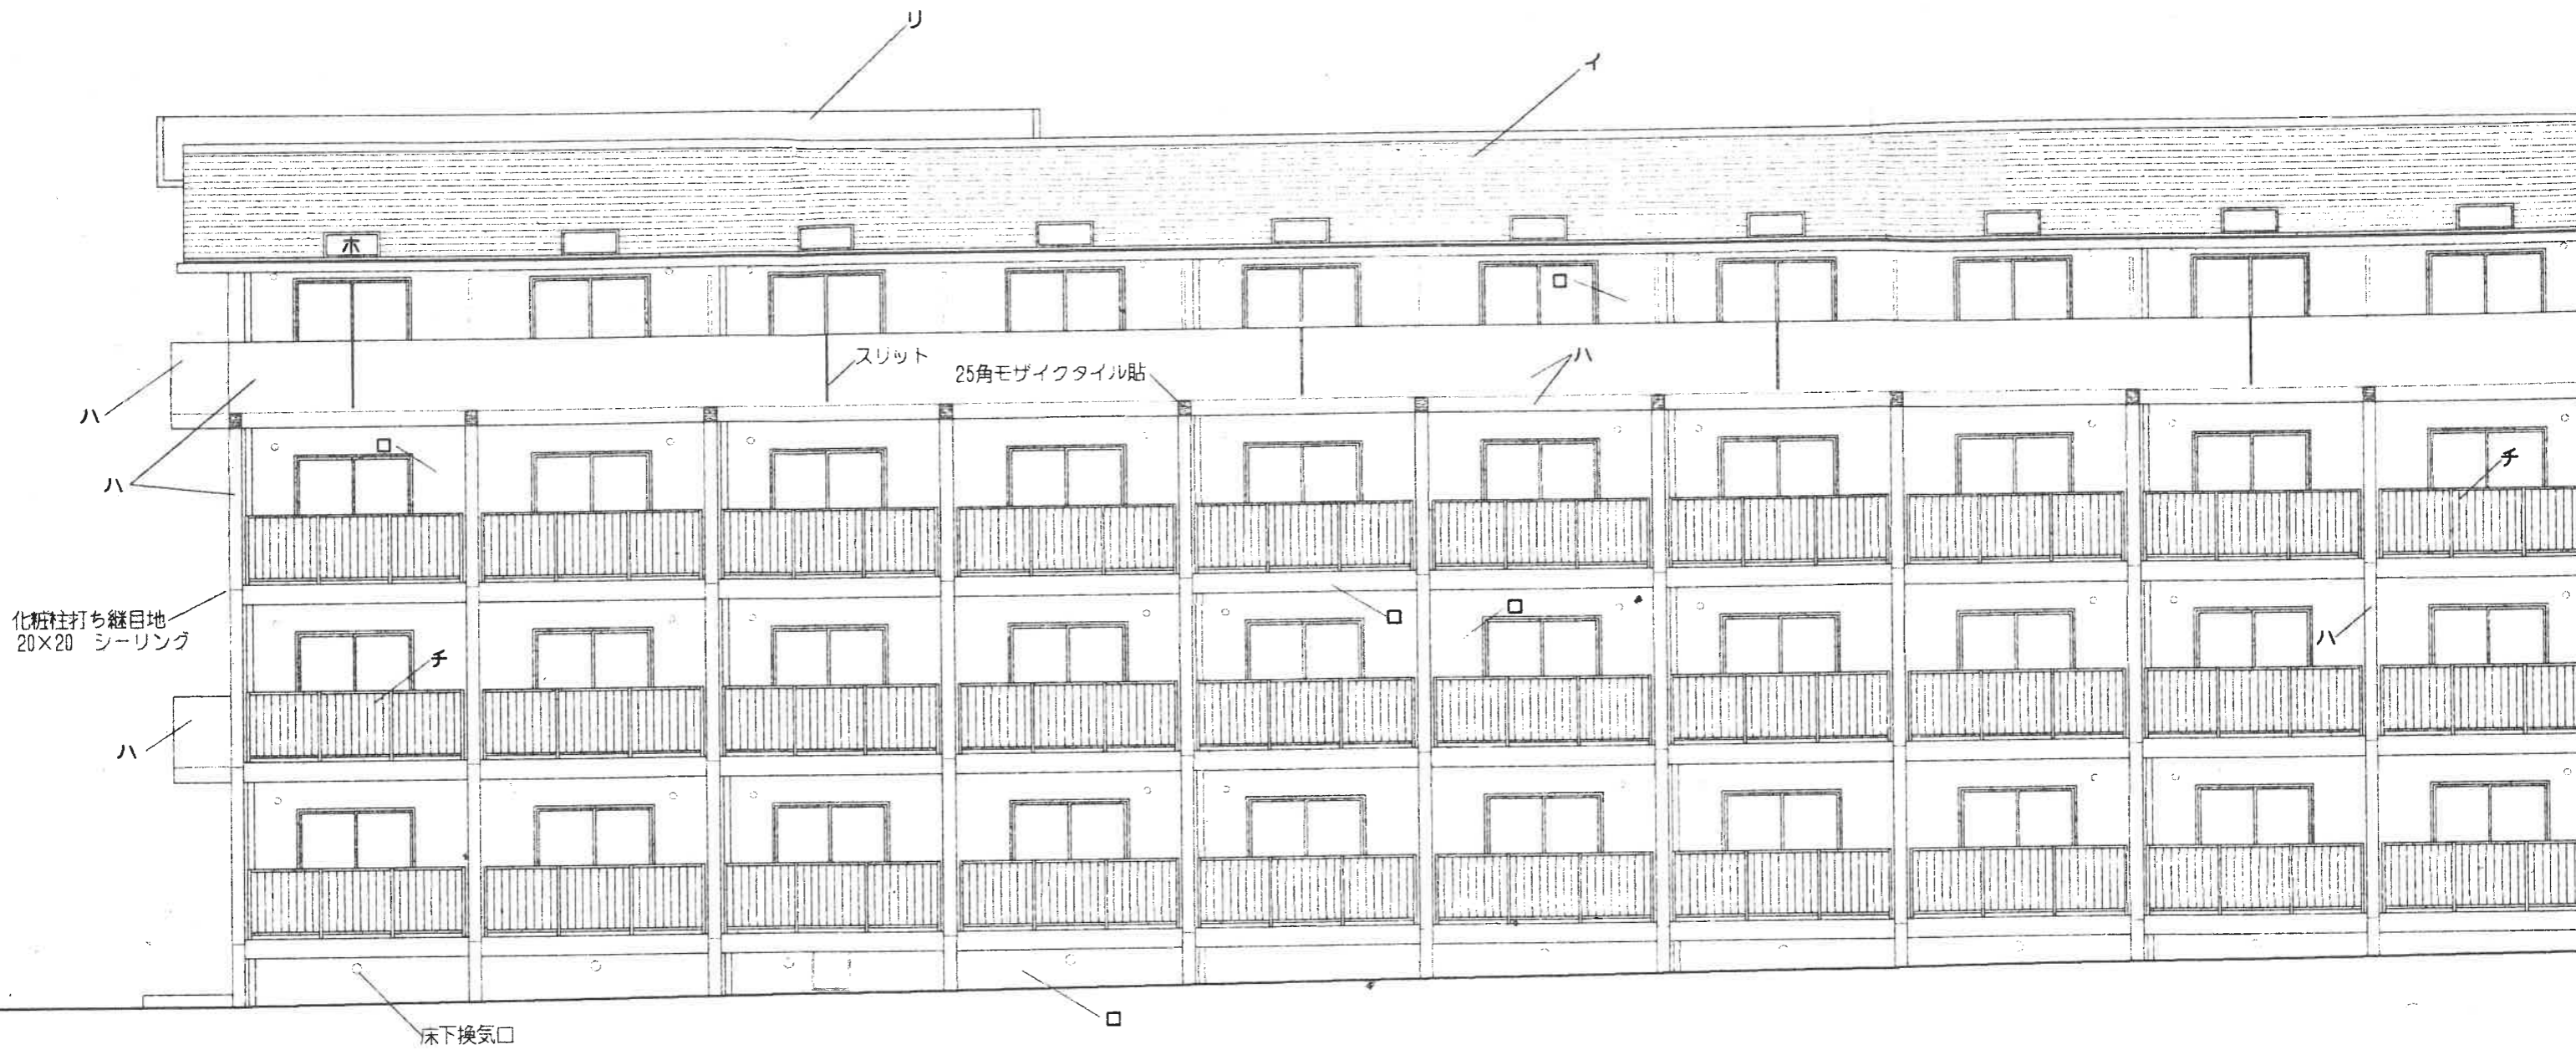

北側立面図

京都府南部職員住宅

立体図1