別添資料１　測量平面図

府営住宅向日台団地平面図　S＝１：５００

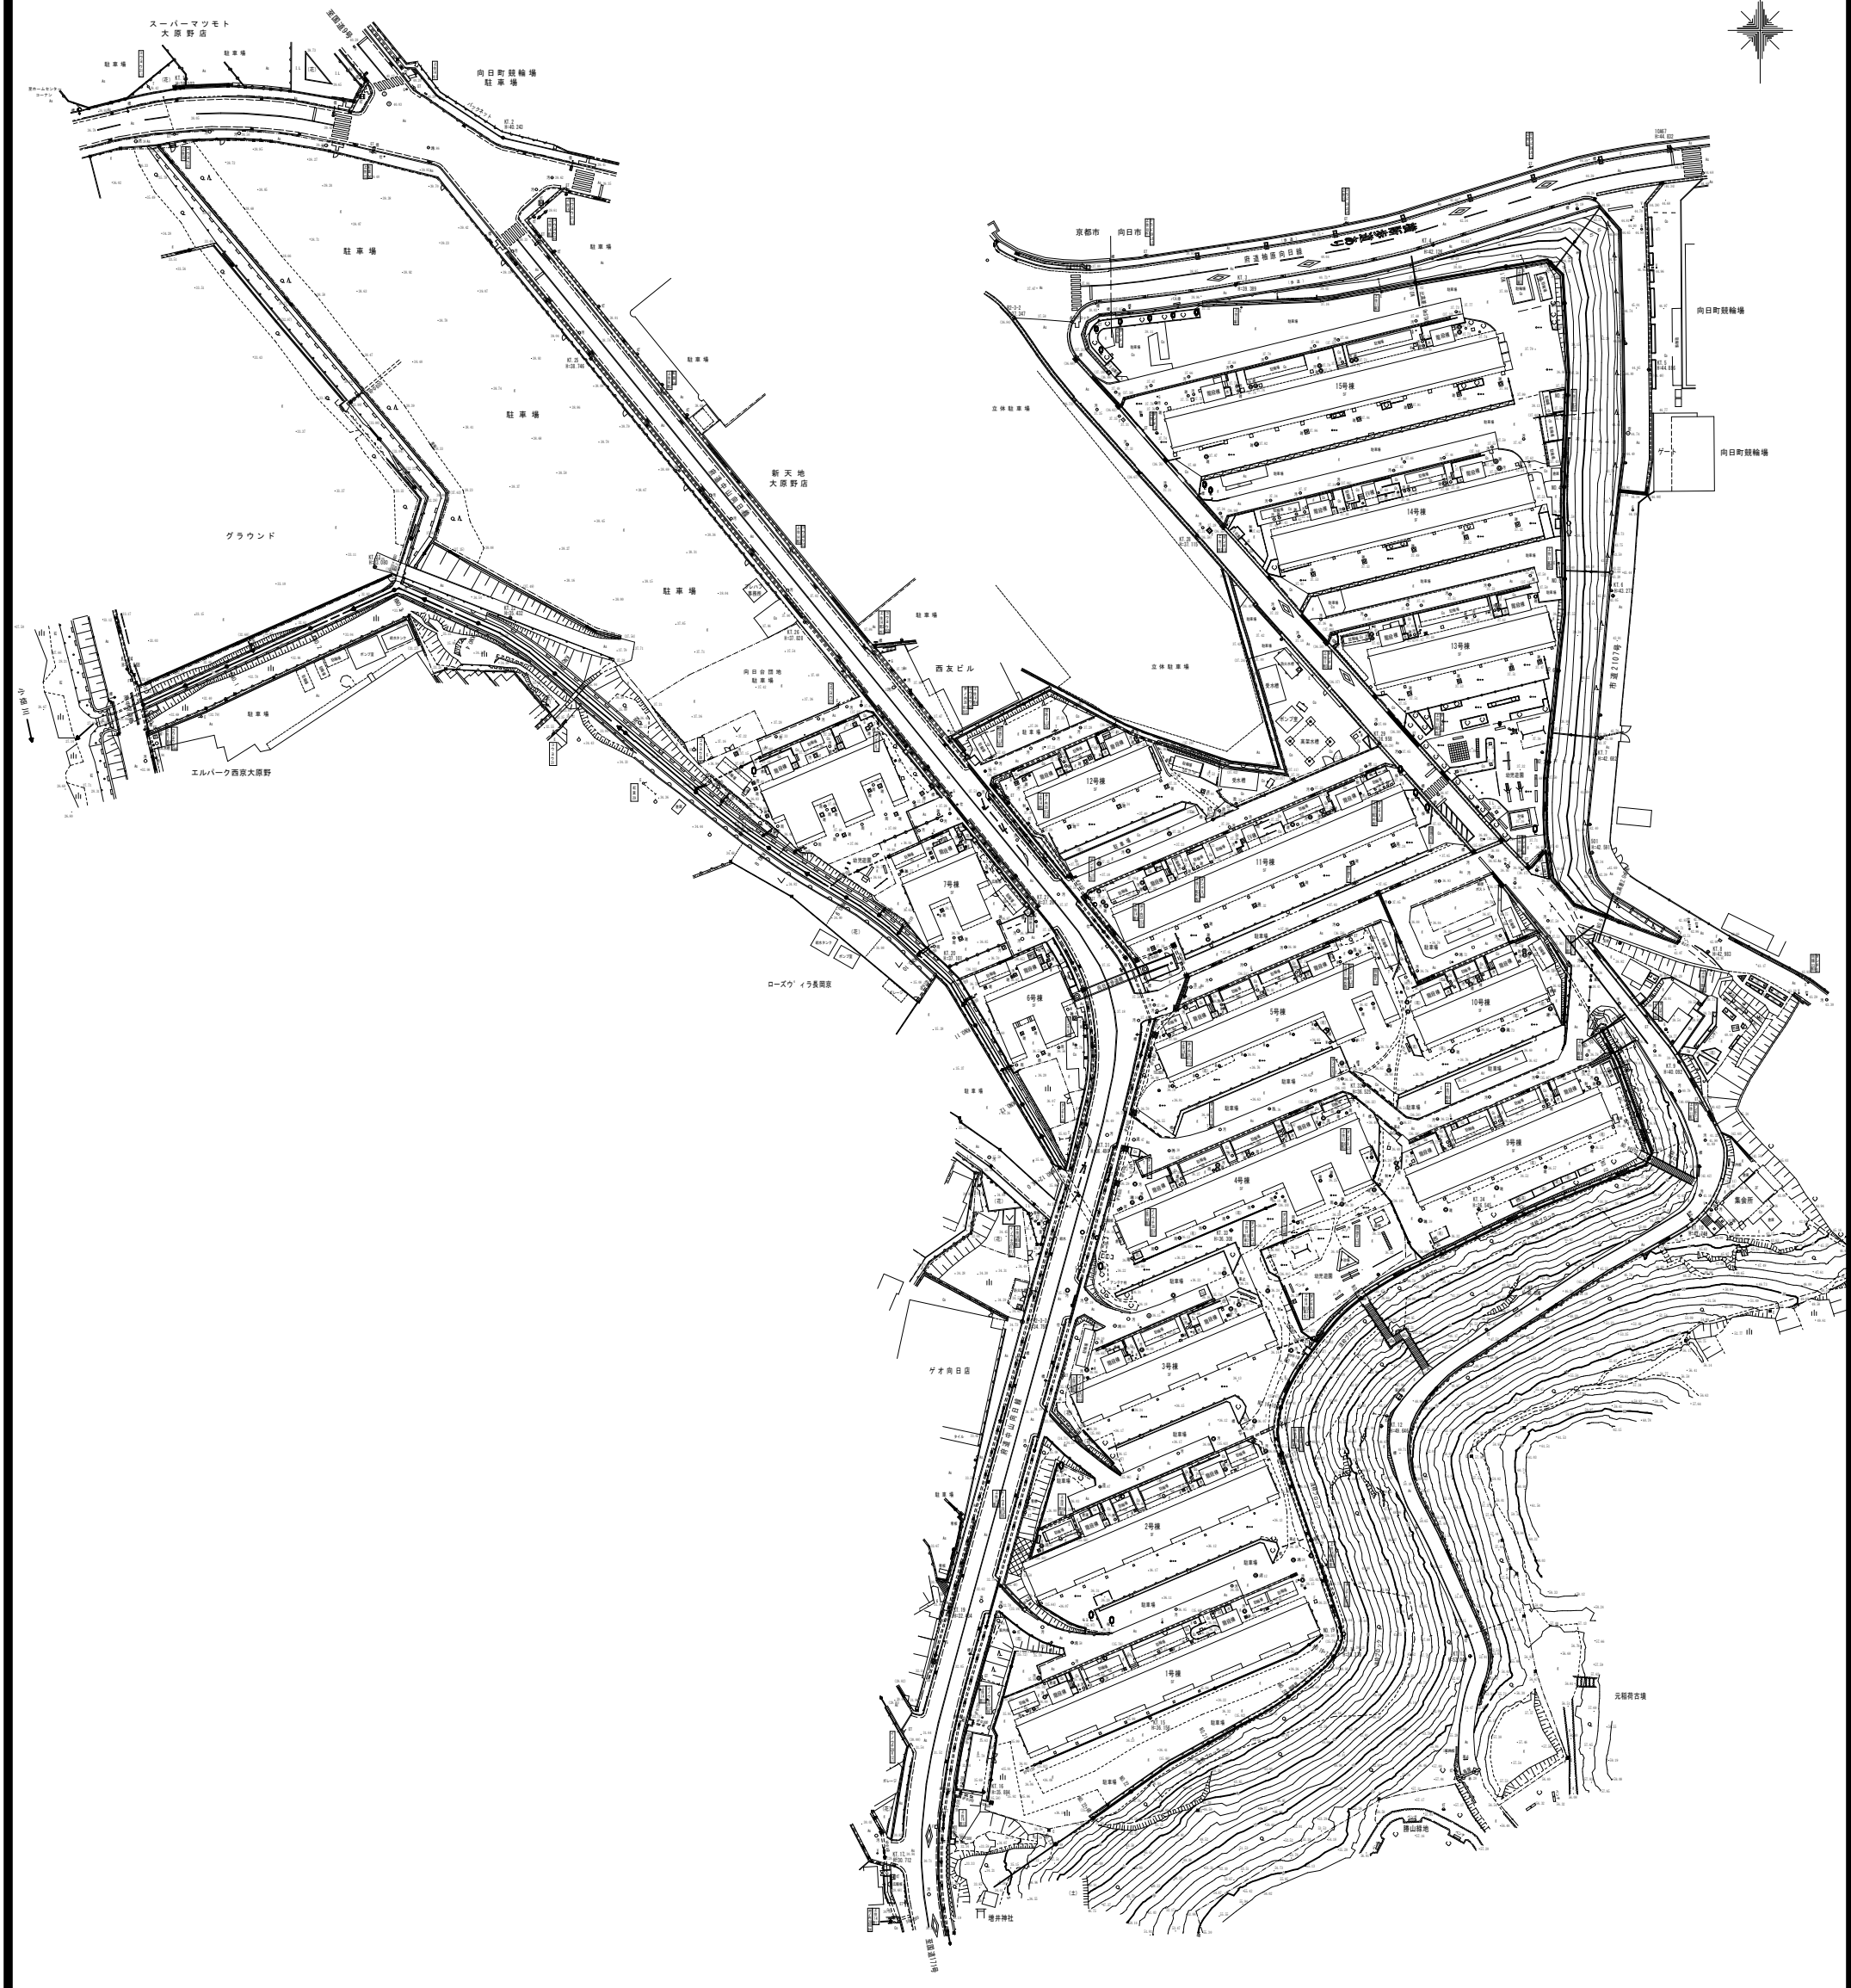

基準点座標一覧表

点名		X座標	Y座標
K2-3-1	3級基準点	−116077.533	−27807.340
K2-3-2	3級基準点	−116706.397	−27782.677
K2-3-3	3級基準点	−116924.682	−27780.872
10407	3級基準点	−116669.560	−27639.966
501		−116822.659	−27657.046
10404	3級基準点	−117171.726	−27782.653
KT.1	4級基準点	−116656.457	−27943.962
KT.2	4級基準点	−116667.274	−27893.753
KT.3	4級基準点	−116699.267	−27734.523
KT.4	4級基準点	−116690.564	−27691.586
KT.5	4級基準点	−116717.708	−27644.706
KT.6	4級基準点	−116766.841	−27652.515
KT.7	4級基準点	−116797.830	−27655.236
KT.8	4級基準点	−116844.227	−27631.835
KT.9	4級基準点	−116868.166	−27638.151
KT.10	4級基準点	−116902.496	−27635.474
KT.11	4級基準点	−116919.641	−27668.471
KT.12	4級基準点	−116947.360	−27702.869
KT.13	4級基準点	−116997.404	−27682.549
KT.14	4級基準点	−116997.440	−27713.256
KT.15	4級基準点	−117010.814	−27763.101
KT.16	4級基準点	−117026.964	−27789.244
KT.17	4級基準点	−117042.830	−27808.816
KT.18	4級基準点	−117108.161	−27785.336
KT.19	4級基準点	−116987.974	−27796.768
KT.20	4級基準点	−116847.380	−27796.585
KT.21	4級基準点	−116818.640	−27842.085
KT.22	4級基準点	−116771.639	−27892.206
KT.23	4級基準点	−116760.562	−27921.588
KT.24	4級基準点	−116782.744	−27975.396
KT.25	4級基準点	−116715.264	−27874.670
KT.26	4級基準点	−116772.544	−27828.216
KT.27	4級基準点	−116834.389	−27777.608
KT.28	4級基準点	−116763.695	−27742.916
KT.29	4級基準点	−116798.925	−27703.244
KT.30	4級基準点	−116815.431	−27739.405
KT.31	4級基準点	−116886.676	−27760.920
KT.32	4級基準点	−116873.274	−27706.601
KT.33	4級基準点	−116904.813	−27735.452
KT.34	4級基準点	−116900.261	−27681.689

凡例	
名称	種類
As	アスファルト舗装
Co	コンクリート舗装
E	エ．砂利
I.L	インターロッキング
汚	汚水マンホール
雑	雑排水マンホール
F	消火栓
仕	仕切弁
G	ガスマンホール
制	制水弁
V	水道バルブ
量	量水・水道メーター
水	水道・予当い場
ET	電力電話柱
E	電力柱
T	電話柱

業務名	
業務番号	
施工箇所	京都府向日市寺戸町　地内
図面種類	平面図
縮尺	S=1:500
図面番号	葉之内