


平面图

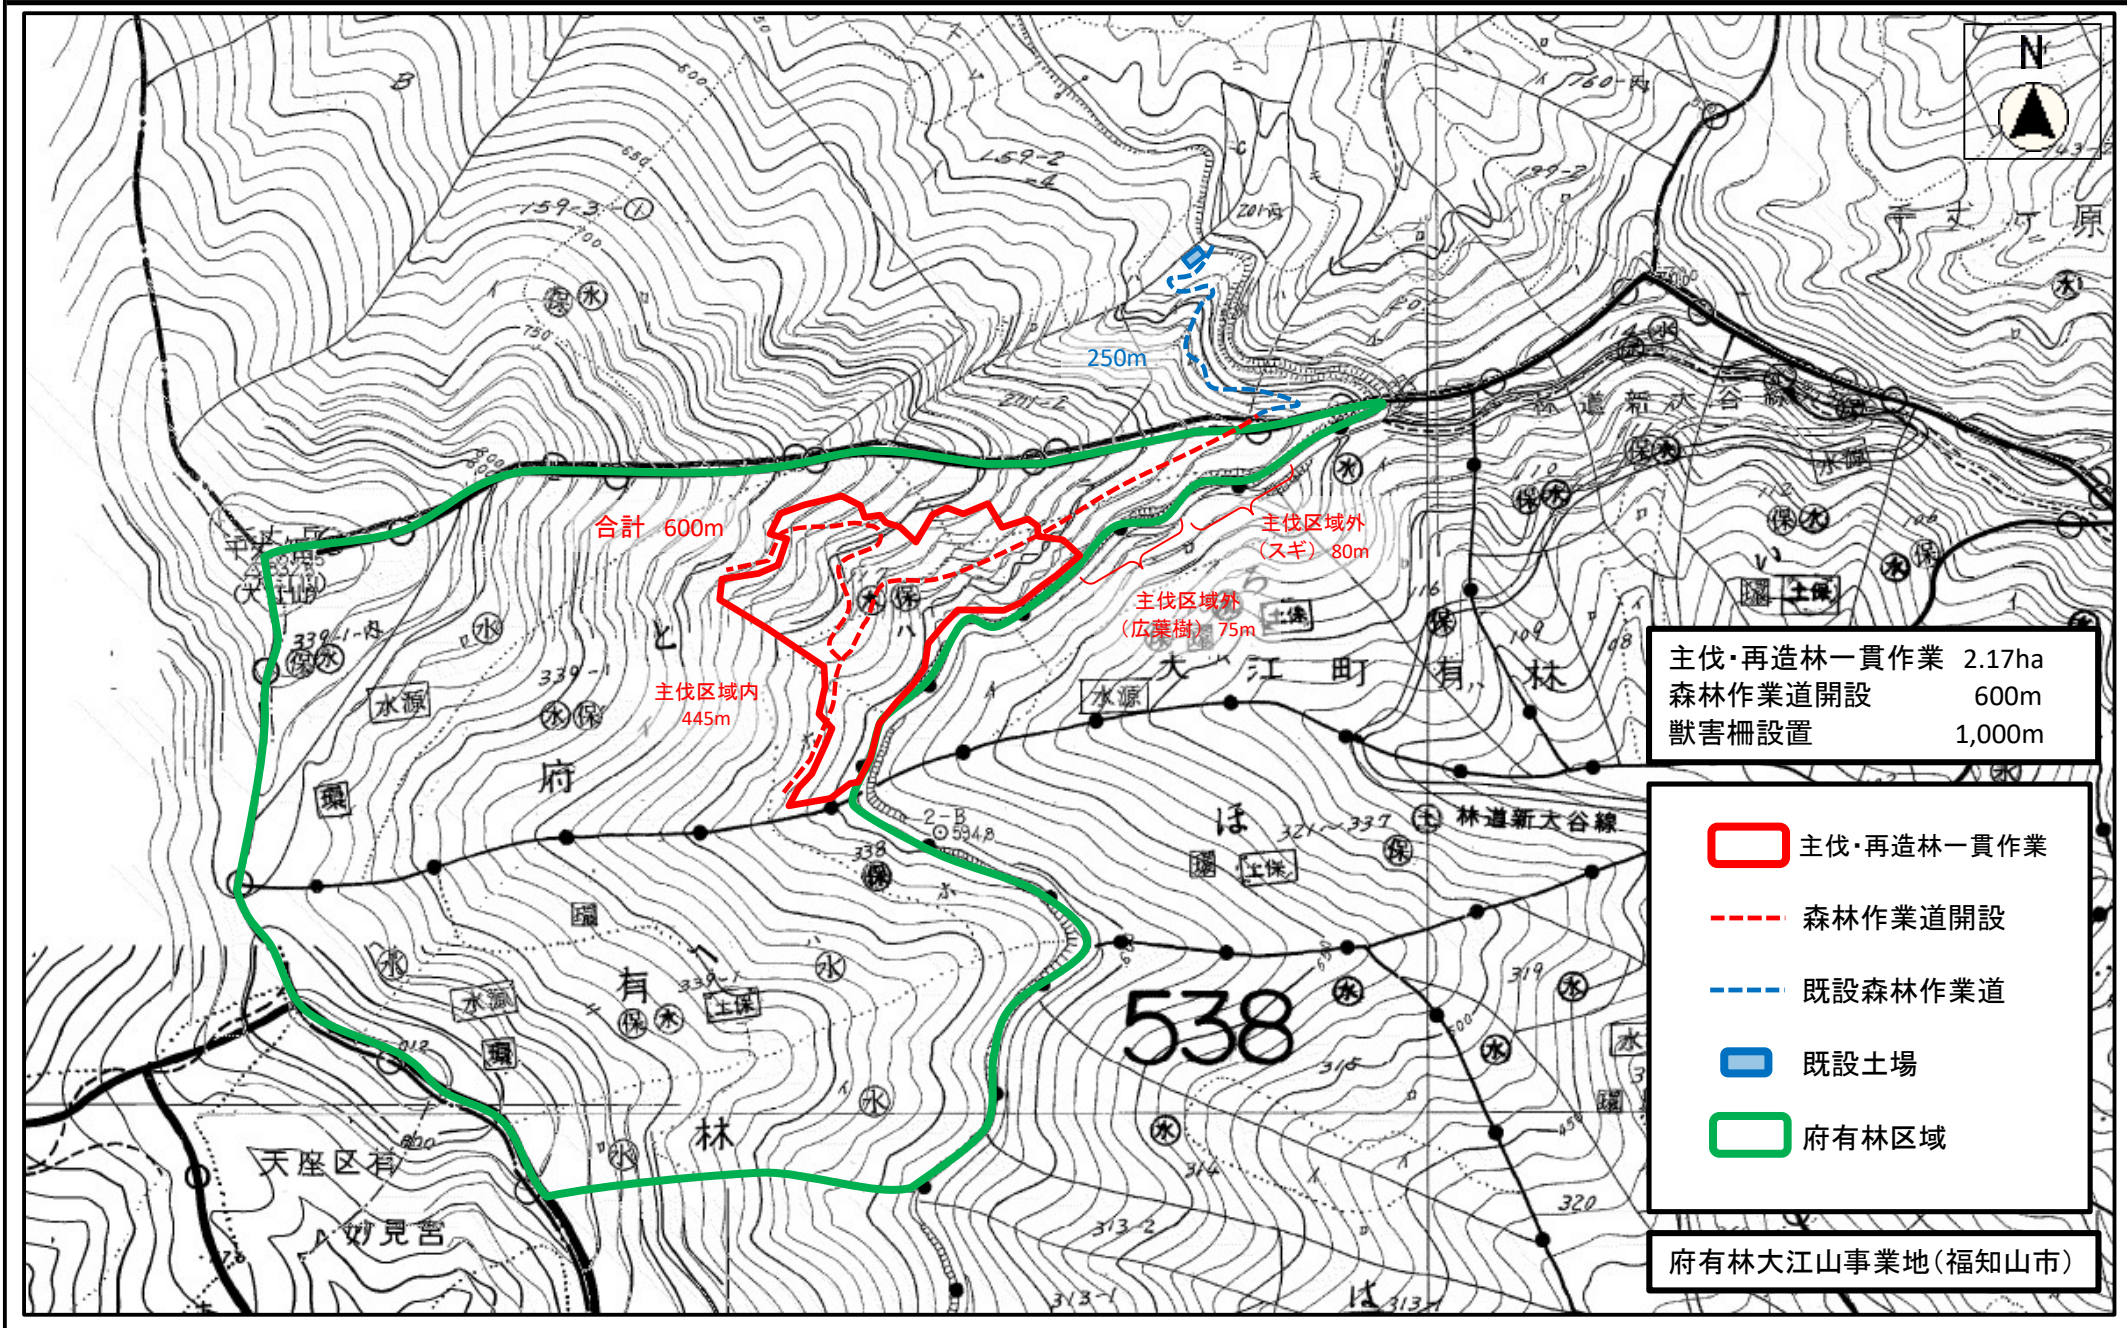

獣害柵 基礎図

