


管理棟P1、R階 平面図 1:200








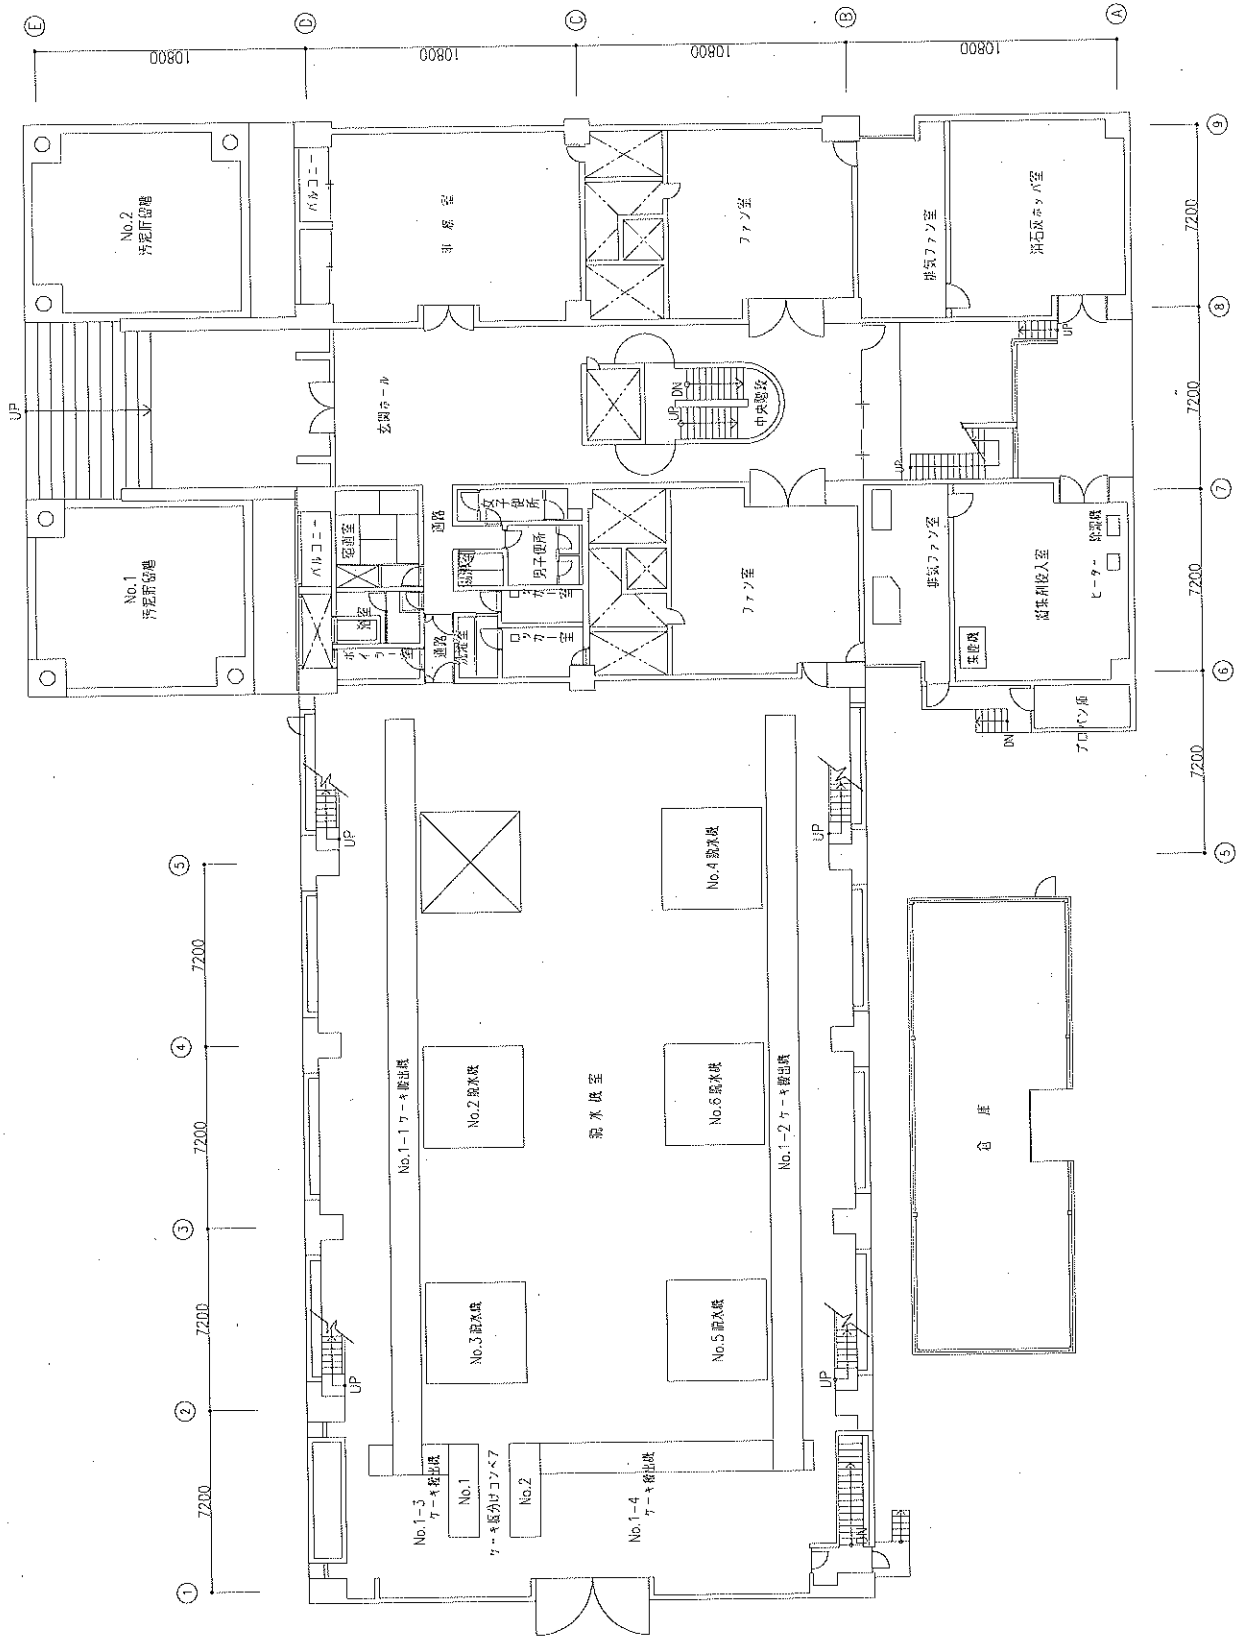


名産物倉庫

脱水機棟1階 設備・機器配置図 1:200



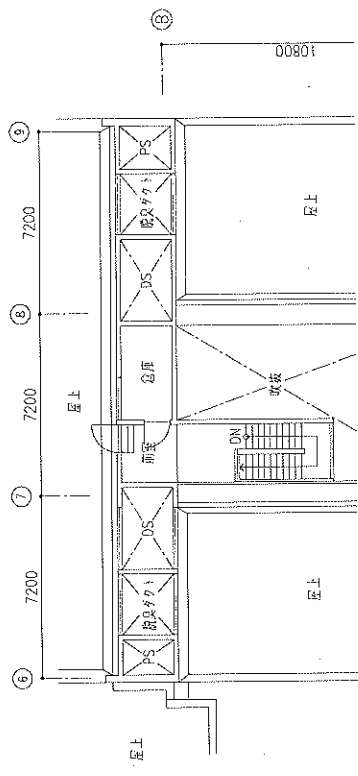

脱水機用PH階 平面図 1:200

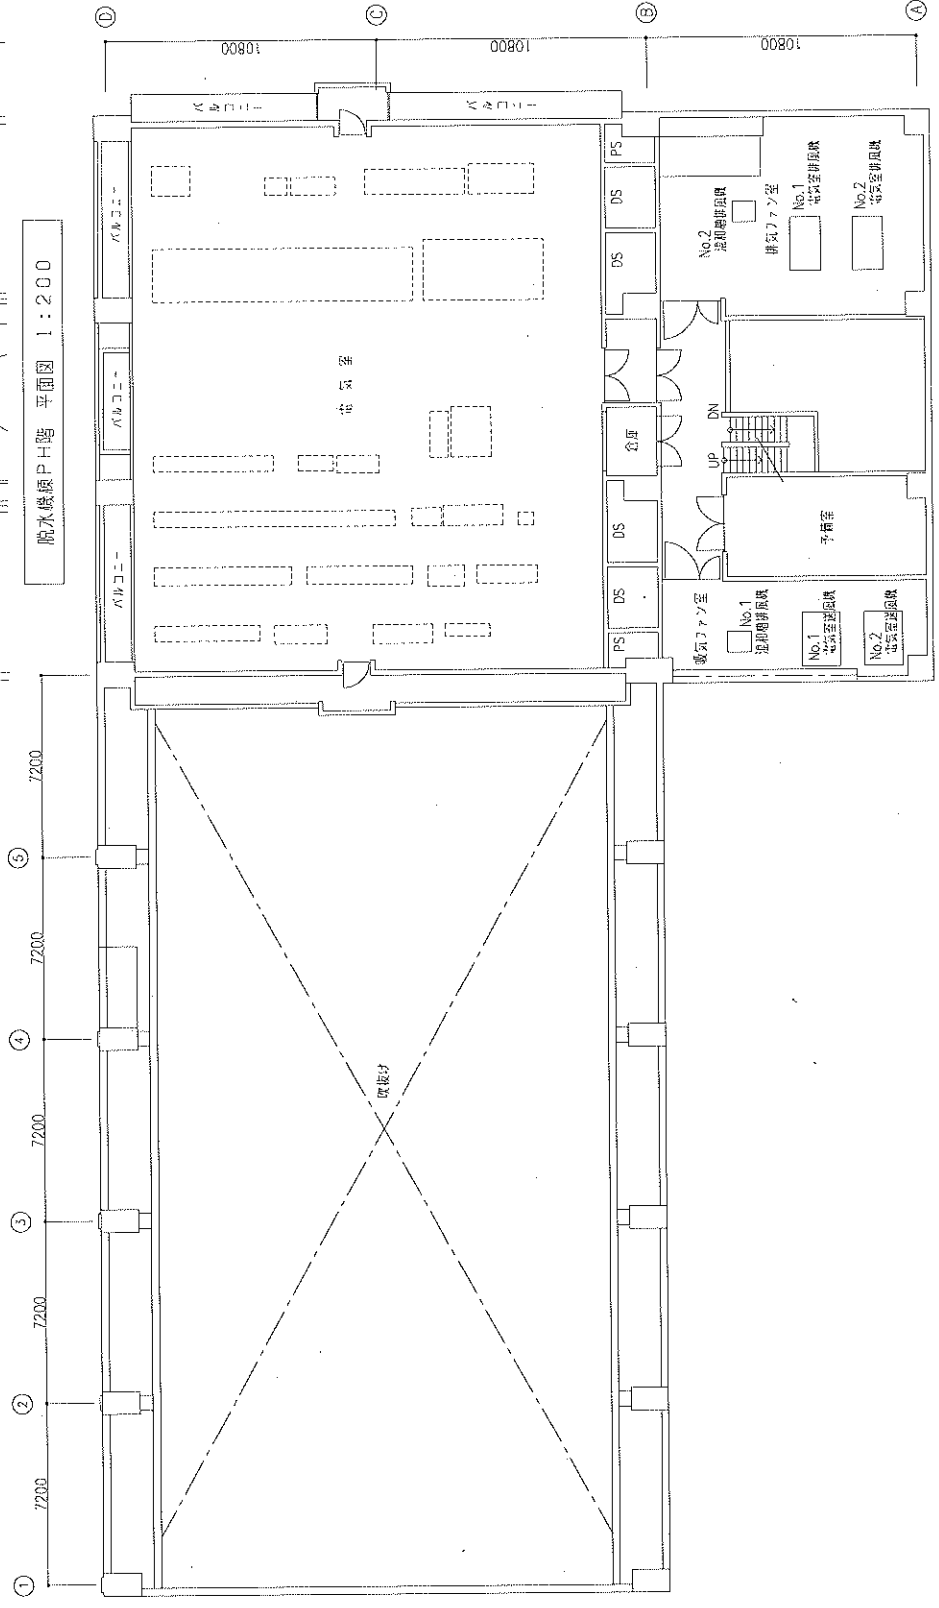

脱水機用3、PH階 設備・機器配置図 1:200

