







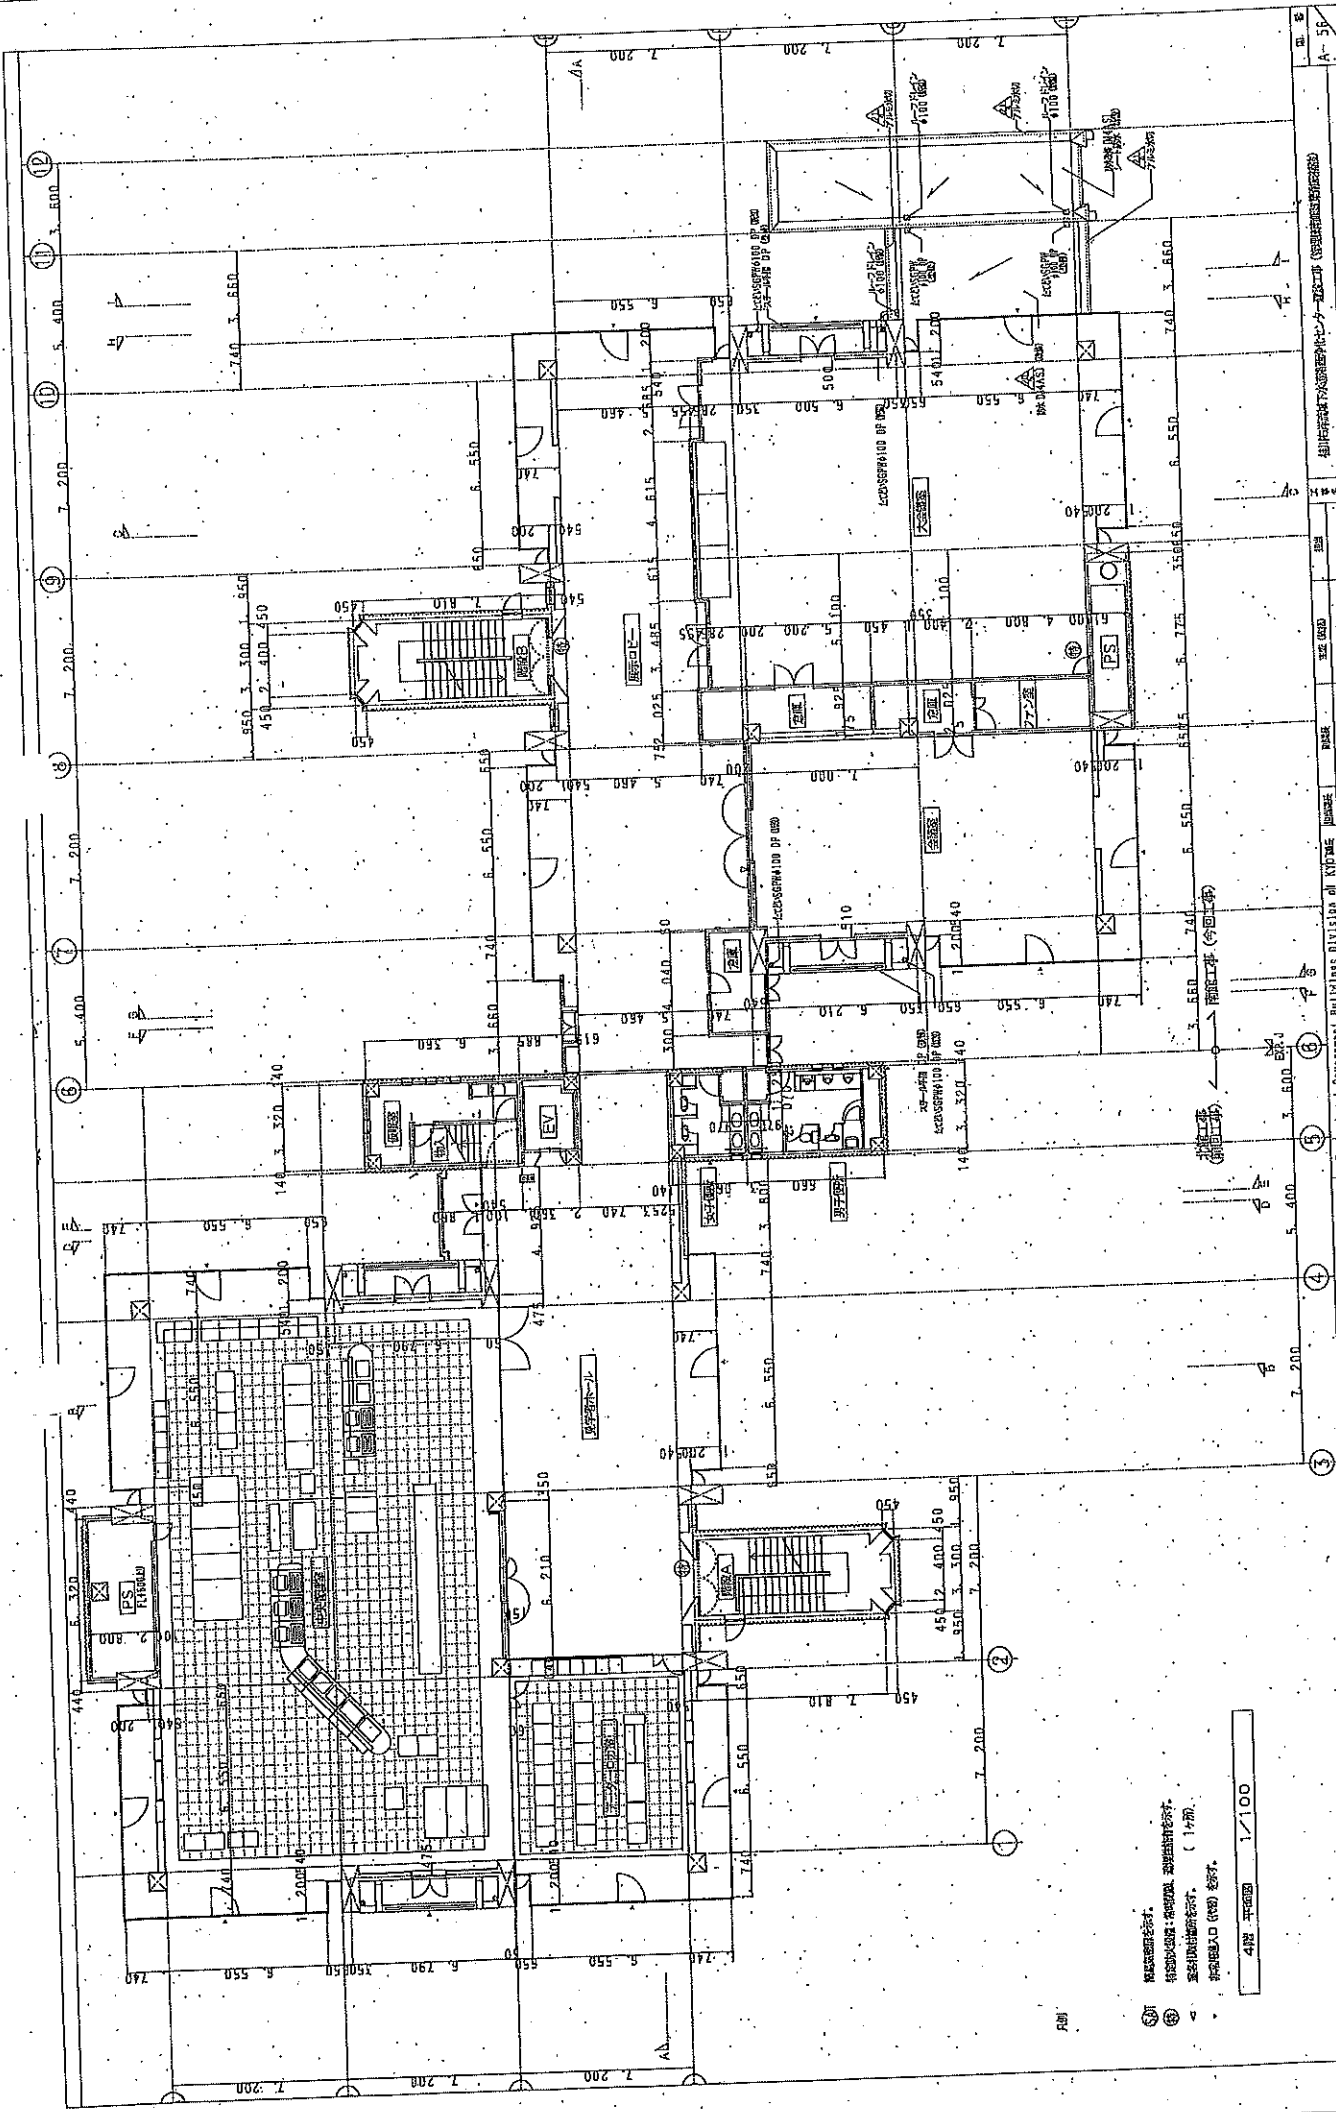


4階 平面図 1/100



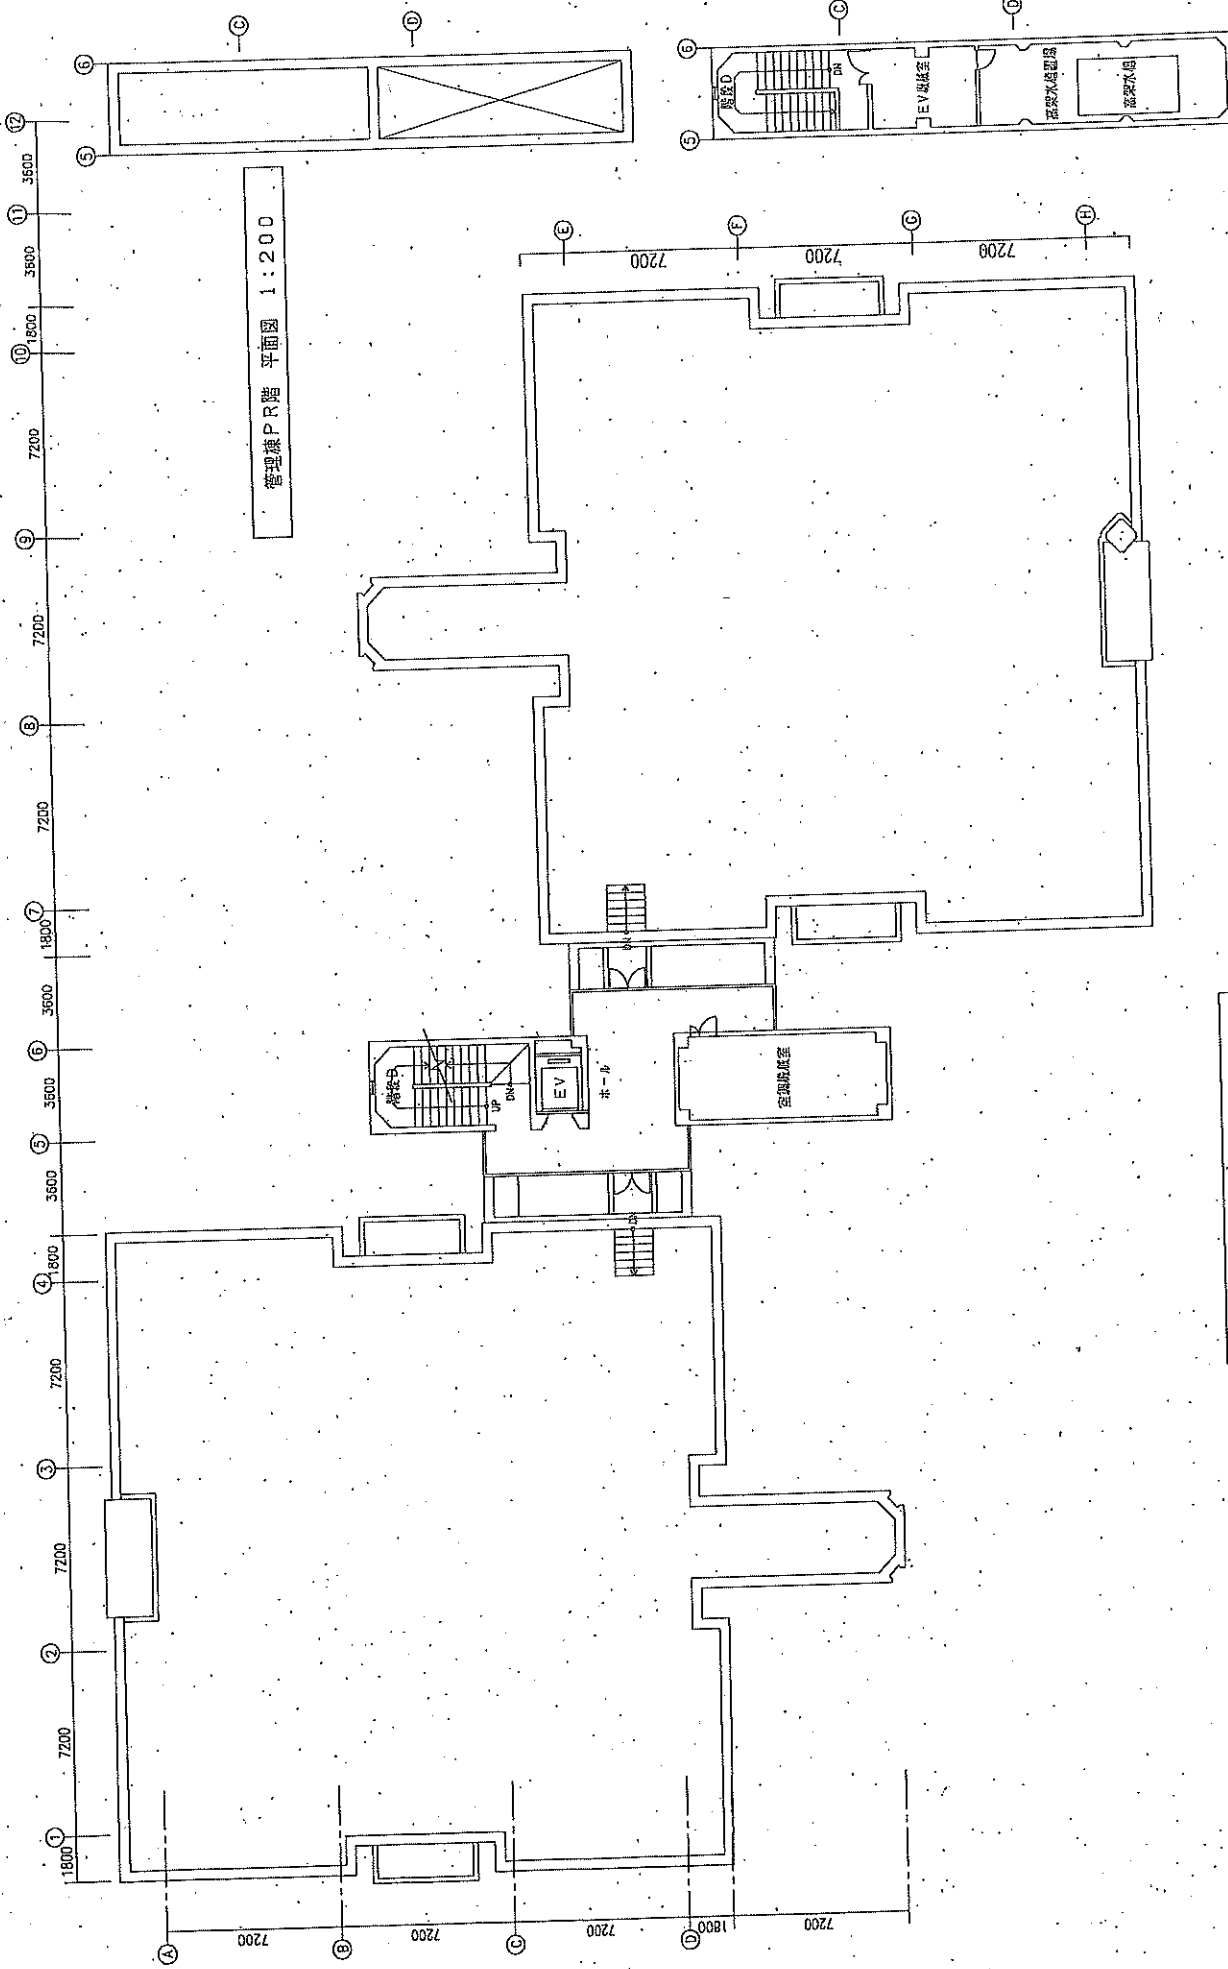





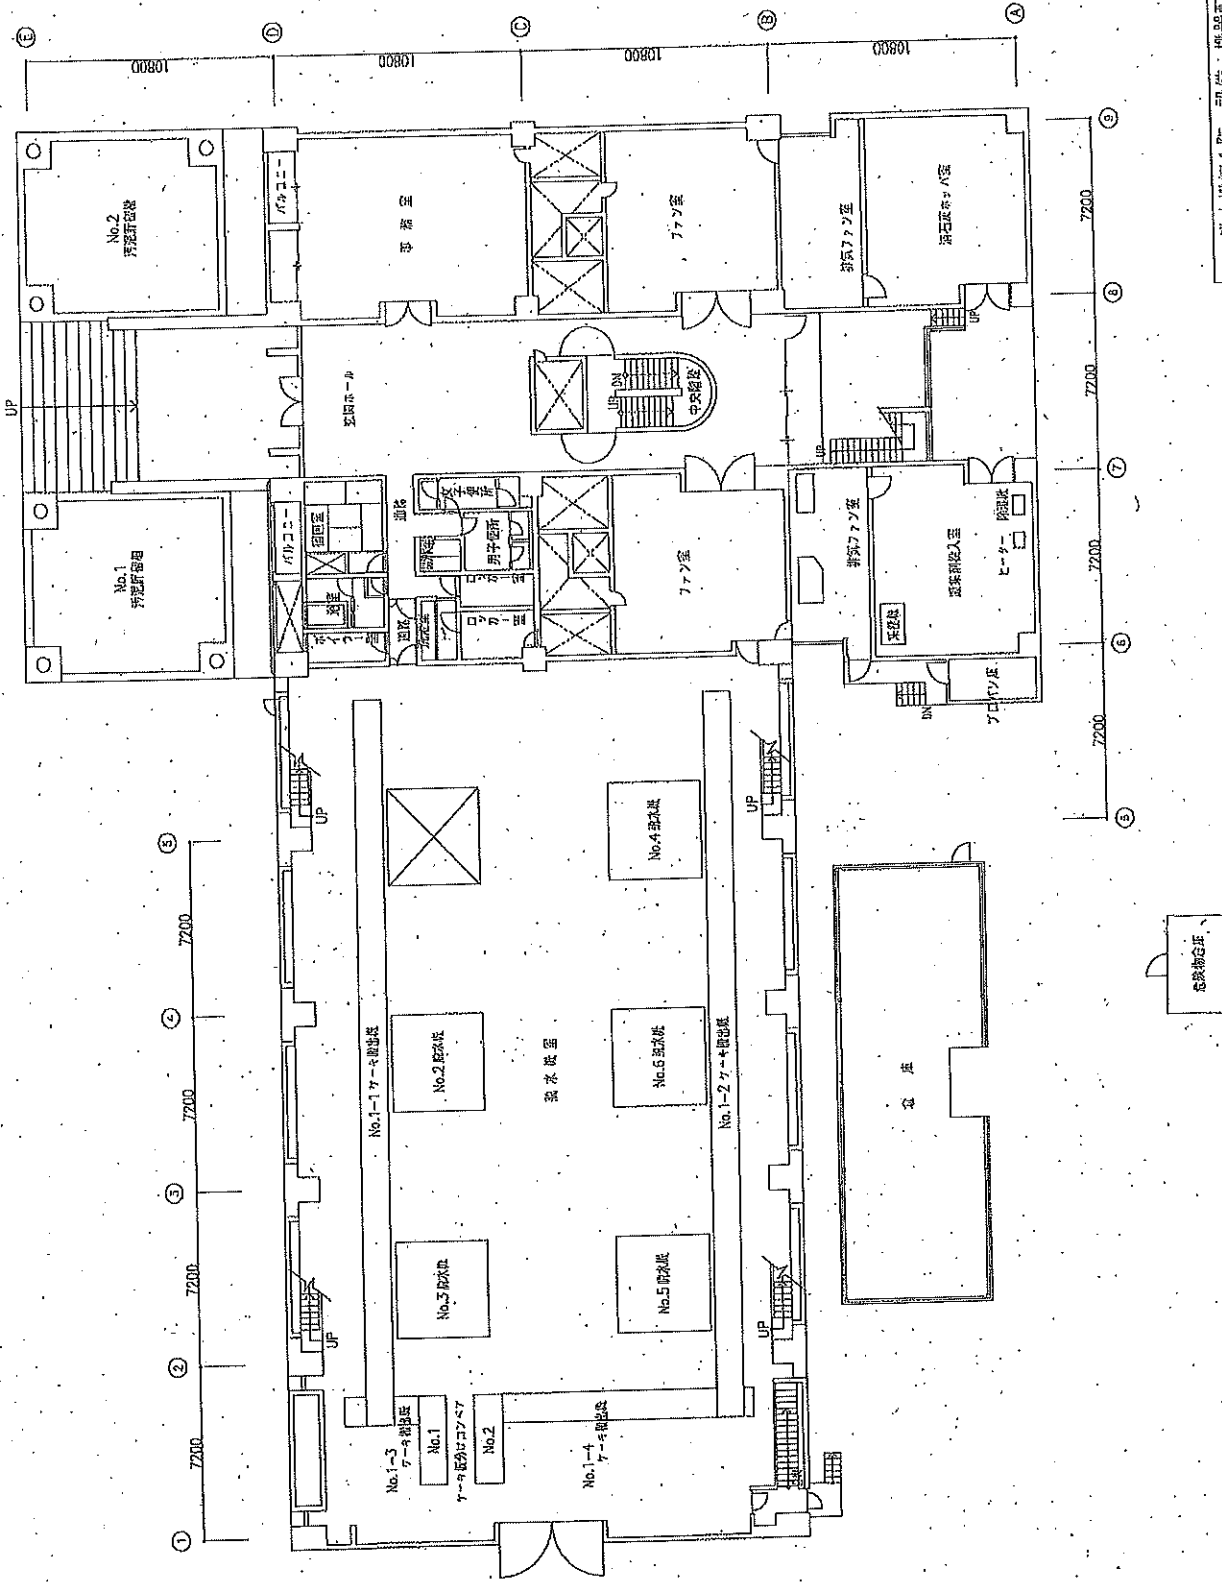





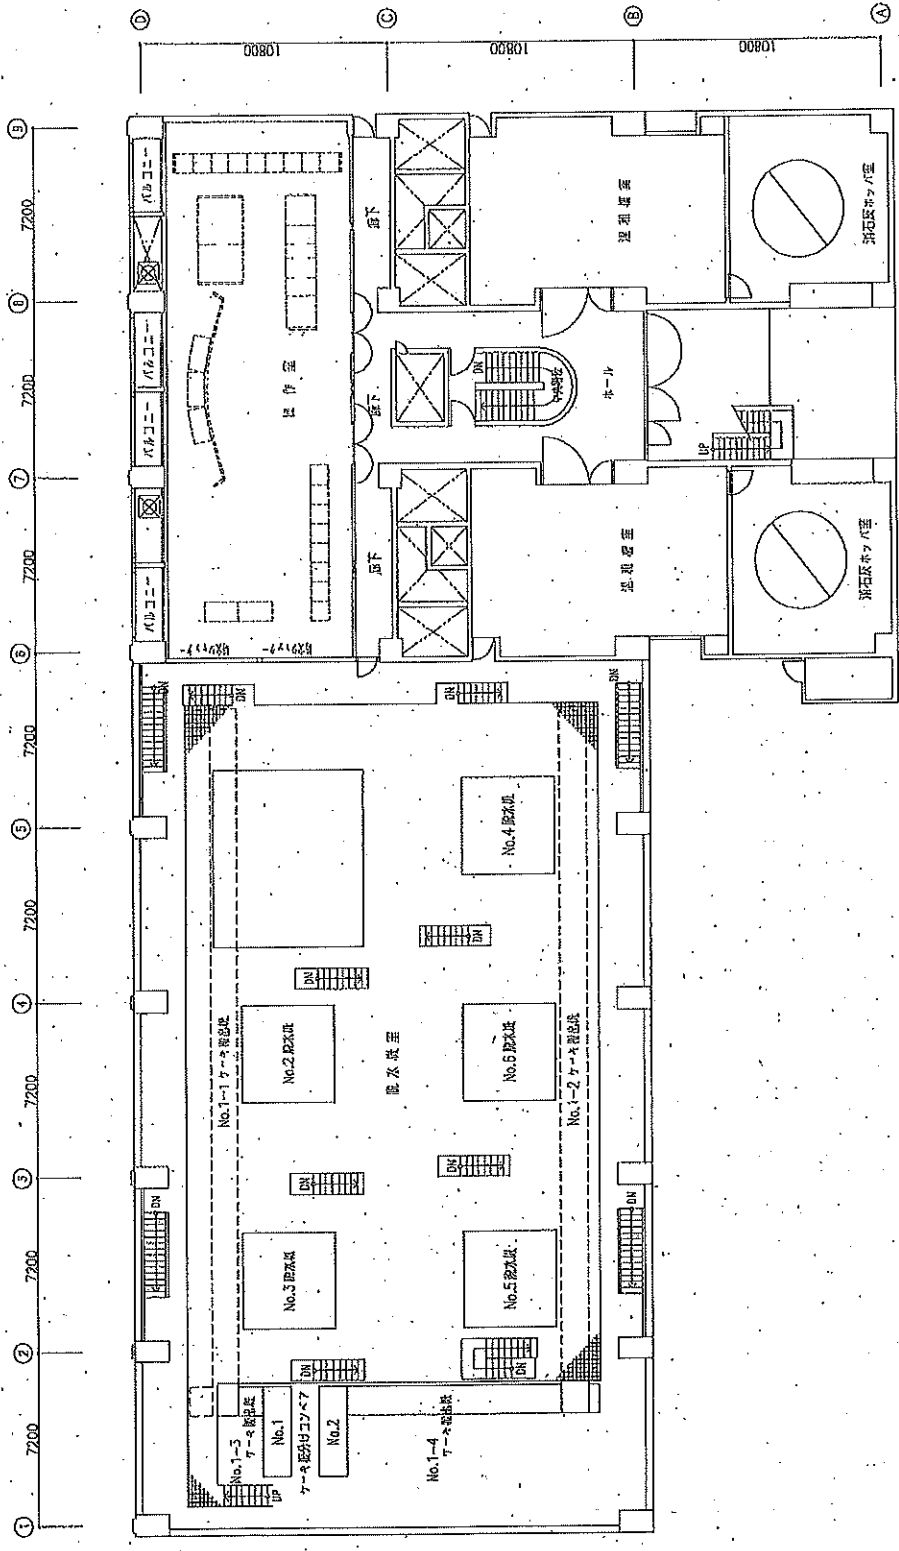

下水処理2階 設備・機器配置図 1:200

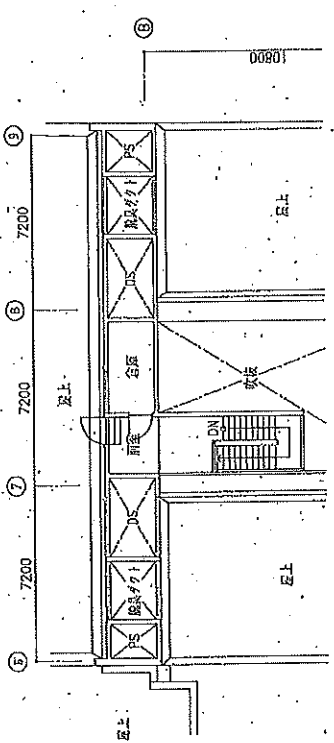

脱水機棟PH階 平面図 1:200

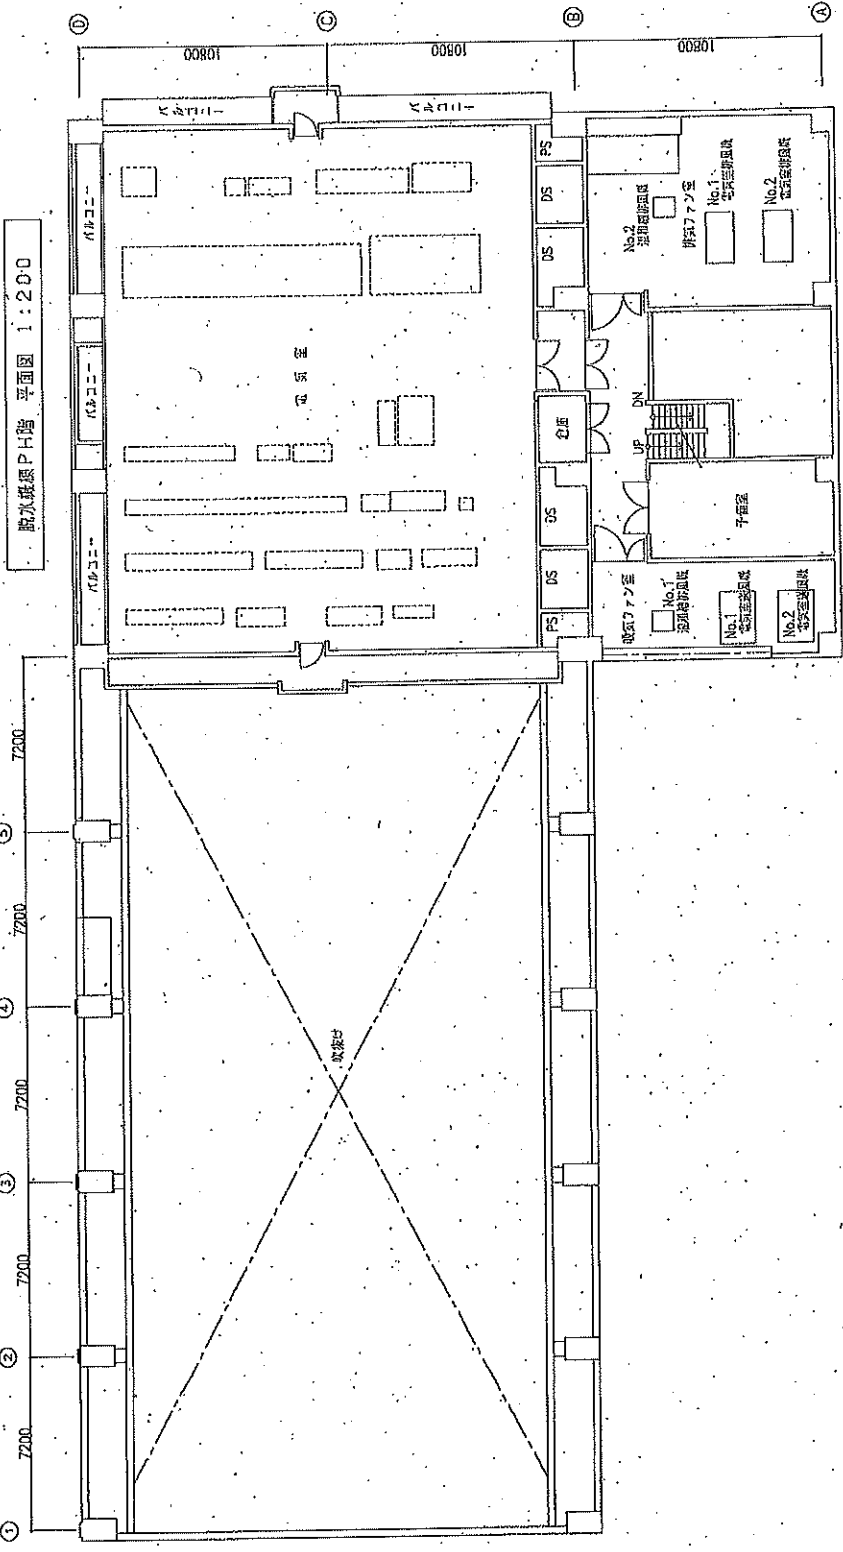

脱水機棟3、PH階 設備・機器配置図 1:200