


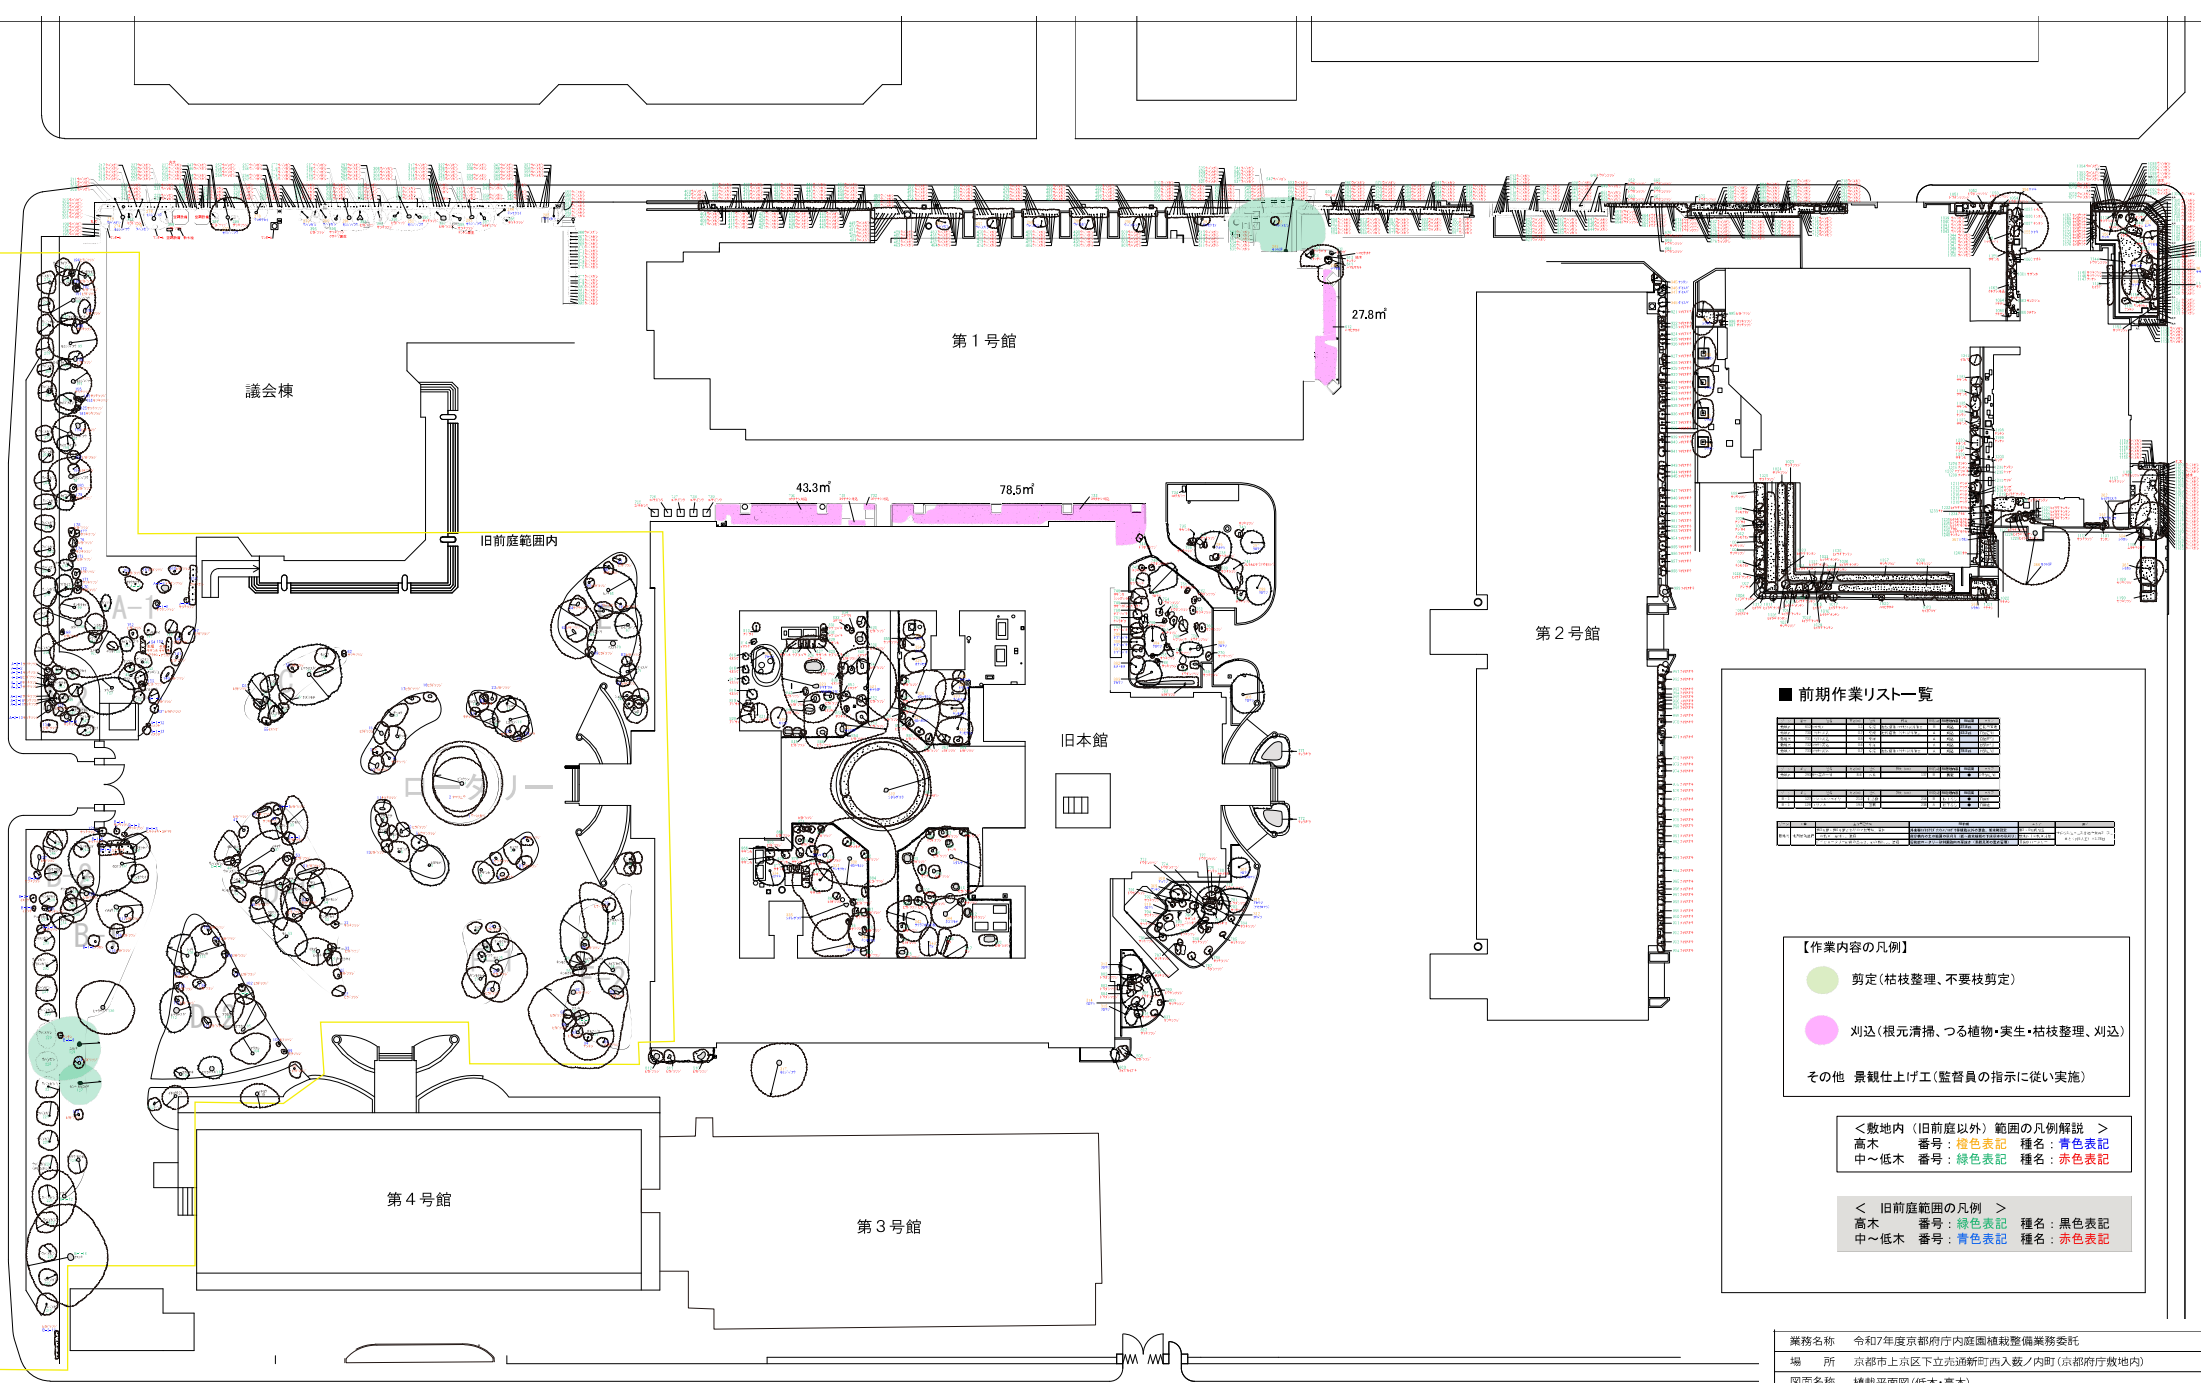

■ 前期作業リスト一覧


【作業内容の凡例】

- 剪定(枯枝整理、不要枝剪定)
- 刈込(根元清掃、つる植物・実生・枯枝整理、刈込)
- その他 景観仕上げ工(監督員の指示に従い実施)

<敷地内(旧前庭以外)範囲の凡例解説>
中〜低木 番号: 緑色表記 種名: 赤色表記

< 旧前庭範囲の凡例 >
高木 番号: 緑色表記 種名: 黒色表記
中〜低木 番号: 青色表記 種名: 赤色表記

図面名称	植栽平面図(低木・高木)			
令和7年11月	京	都	府	