


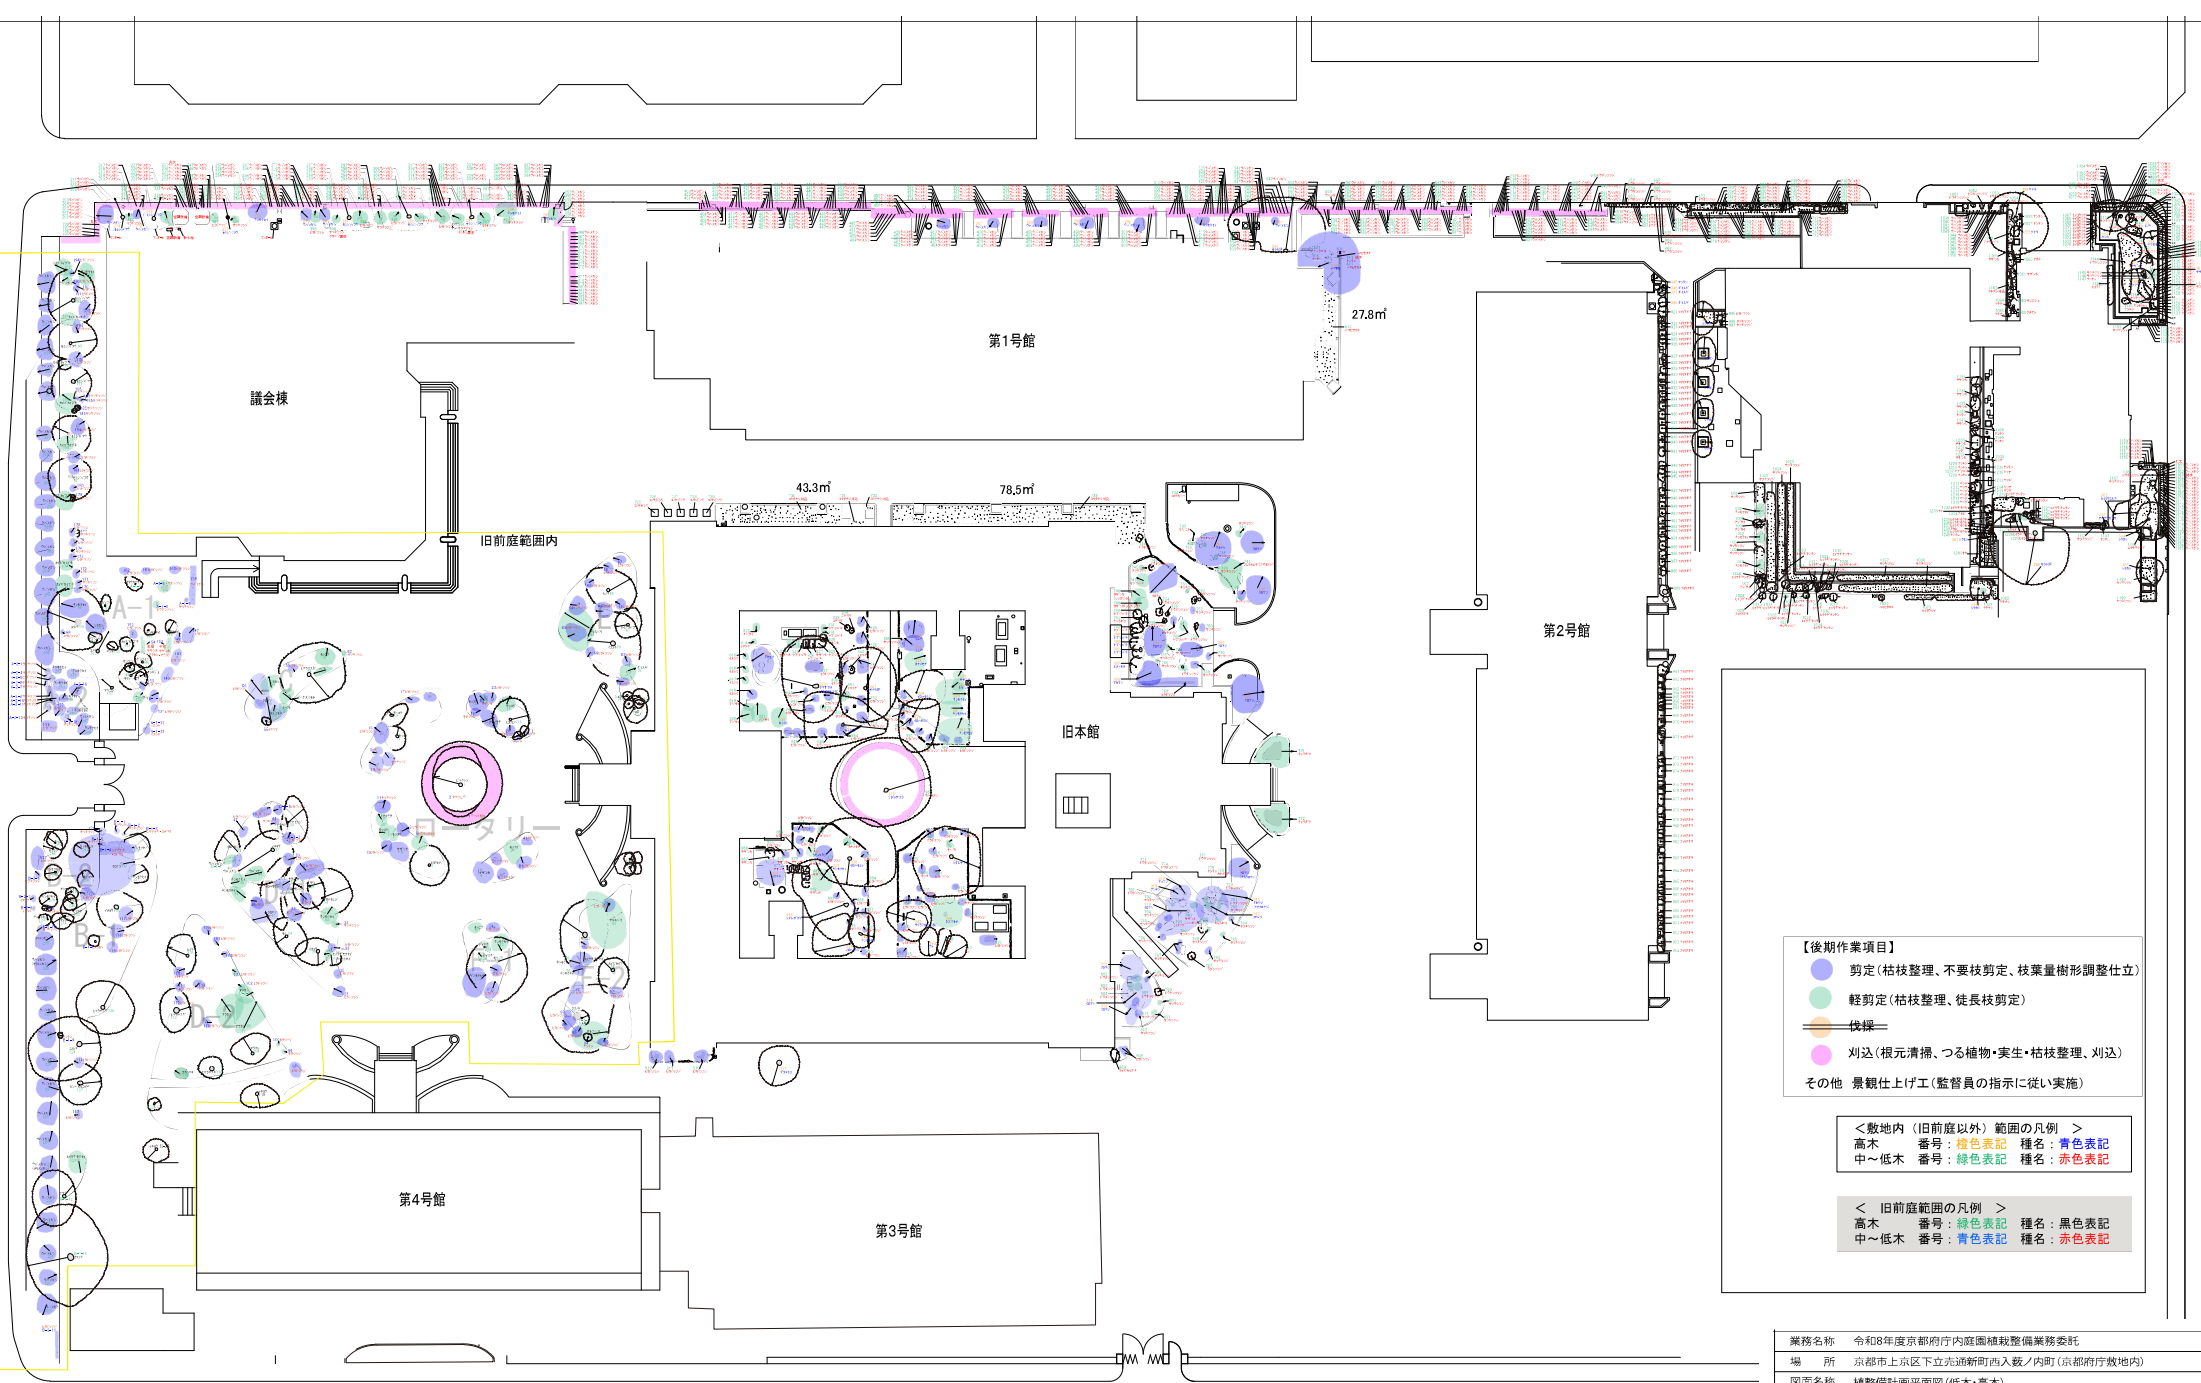

- 【後期作業項目】
- 剪定 (枯枝整理、不要枝剪定、枝葉量樹形調整仕立)
 - 軽剪定 (枯枝整理、徒長枝剪定)
 - 伐線 —
 - 刈込 (根元清掃、つる植物・実生・枯枝整理、刈込)
 - その他 景観仕上げ工 (監督員の指示に従い実施)

<敷地内 (旧前庭以外) 範囲の凡例 >

高木	番号: 棕色表記	種名: 青色表記
中～低木	番号: 緑色表記	種名: 赤色表記

< 旧前庭範囲の凡例 >

高木	番号: 緑色表記	種名: 黒色表記
中～低木	番号: 青色表記	種名: 赤色表記

業務名称	令和8年度京都市庁内庭園植栽整備業務委託				
場 所	京都市上京区下立売通新町西入敷ノ内町(京都市庁敷地内)				
図面名称	植栽備計画平面図(低木・高木)				
令和7年11月			京	都	府