

図 面 一 覧


工 事 名：令和7年度海面育成施設製作工事
工事番号：7競緊第1号

図面番号	図面名称(内容等)	図面数	備考
	全体平面図	2	
	ユニット詳細図	1	
	構造図	2	
	詳細図	5	
合計		10	

①生け簀浮棧橋

全体平面図

S=1/300

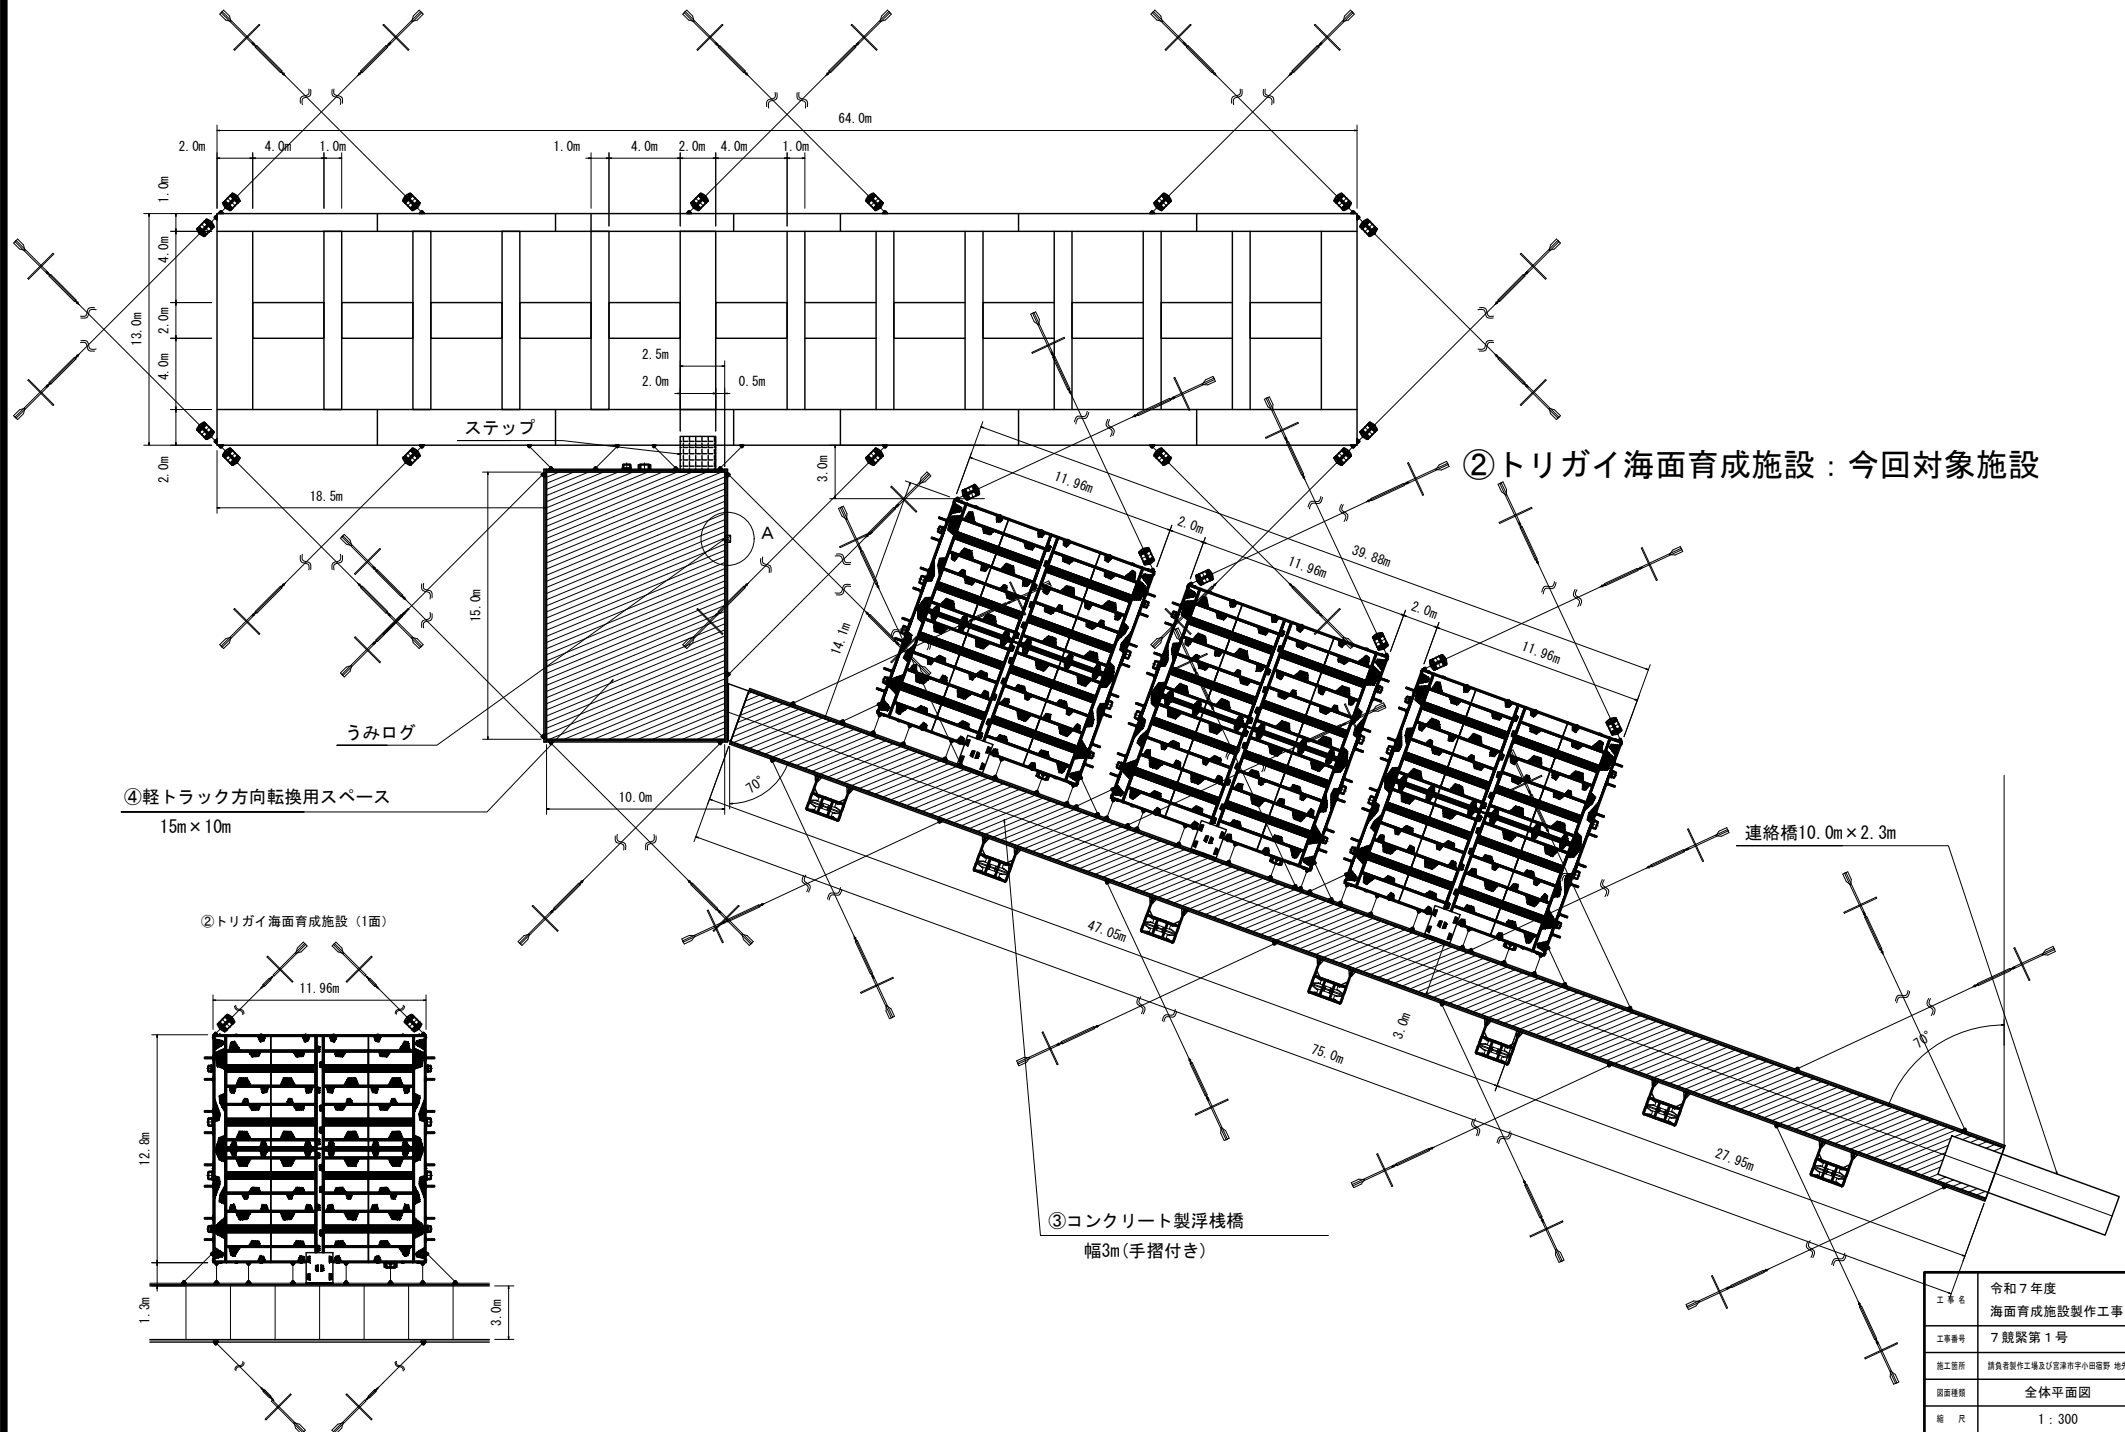


②トリガイ海面育成施設：今回対象施設

連絡橋10.0m×2.3m

③コンクリート製浮棧橋
幅3m(手摺付き)

②トリガイ海面育成施設(1面)


工事名	令和7年度 海面育成施設製作工事
工事番号	7 競艇第1号
施工箇所	競艇製作工場及び宮津市宇小田留野 地先
図面種類	全体平面図
縮尺	1:300
図面番号	10 葉之内 1
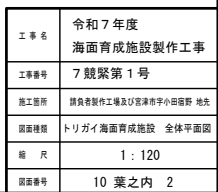
$$S=1/120$$


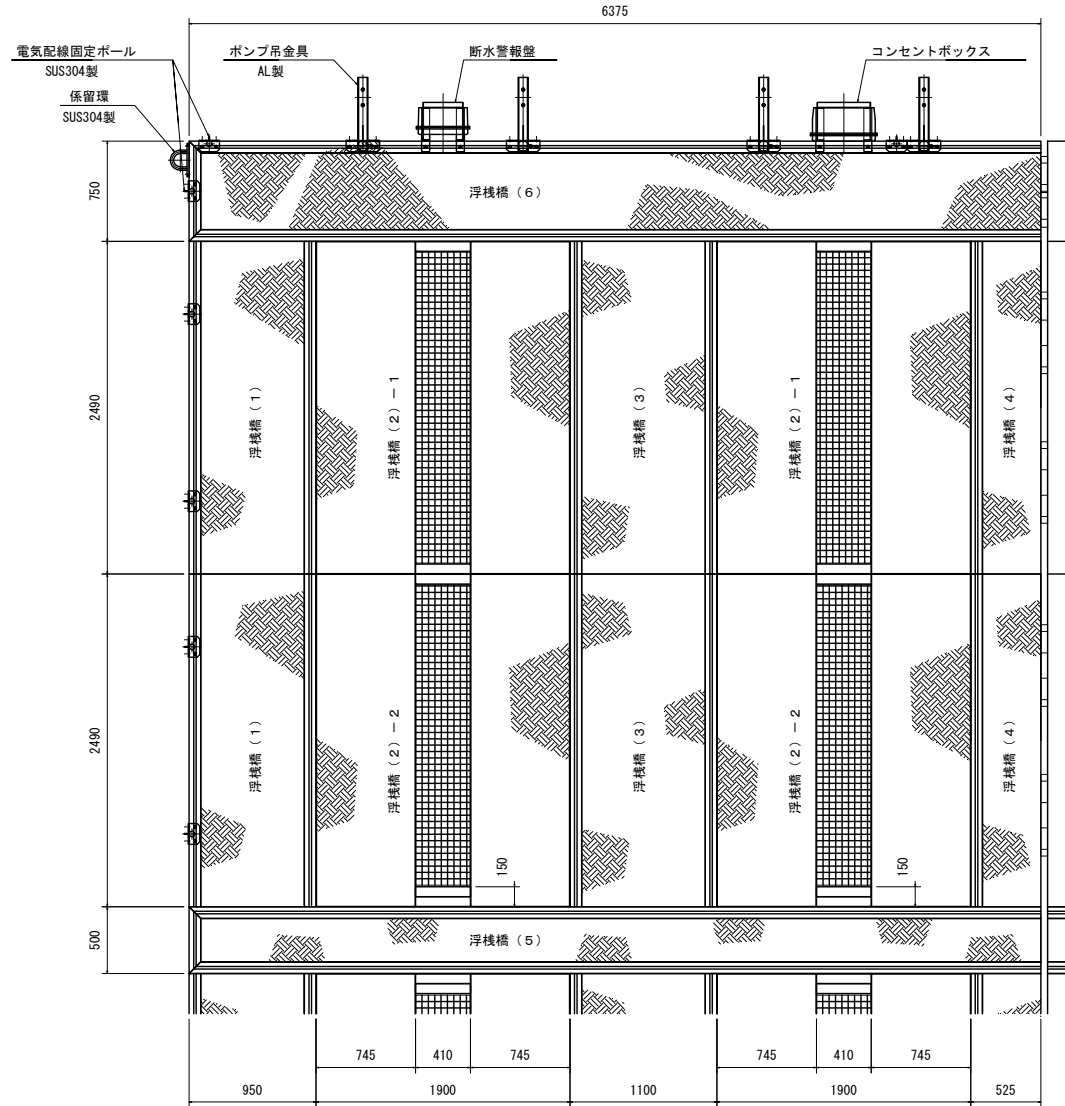
トリガイ海面育成施設 浮棧橋ユニット詳細図

S=1/40


側面図

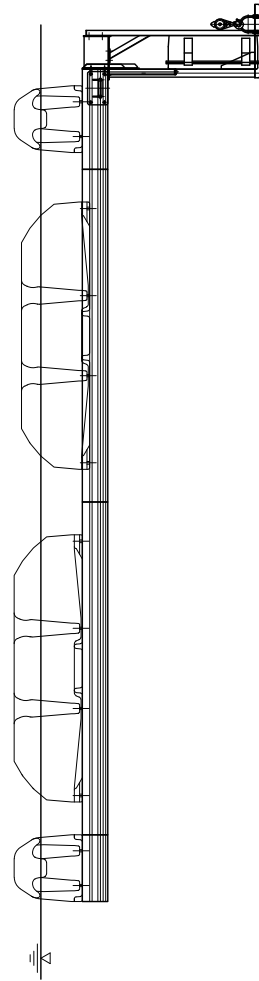





平面図






断面図

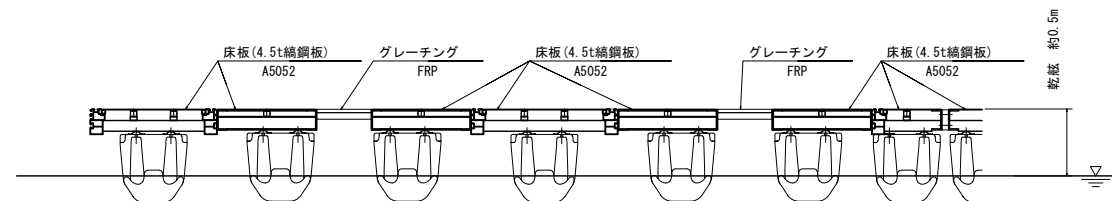

工事名	令和7年度 海面育成施設製作工事
工事番号	7 競艇第1号
施工箇所	競艇製作工場及び宮津市宇小田留野 地先
図面種類	トリガイ海面育成施設 浮棧橋ユニット詳細図
縮尺	1 : 40
図面番号	10 葉之内 3

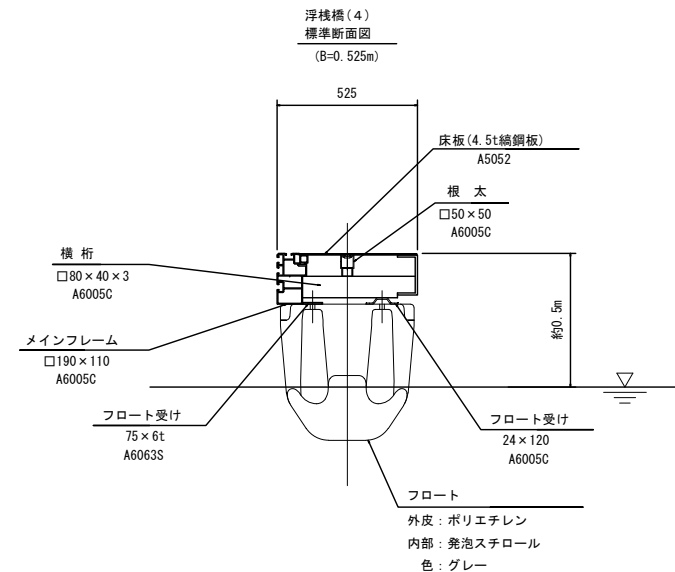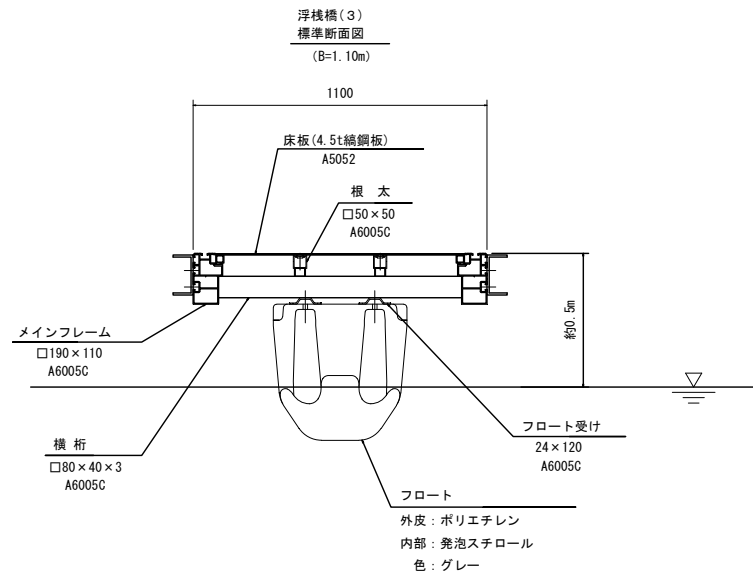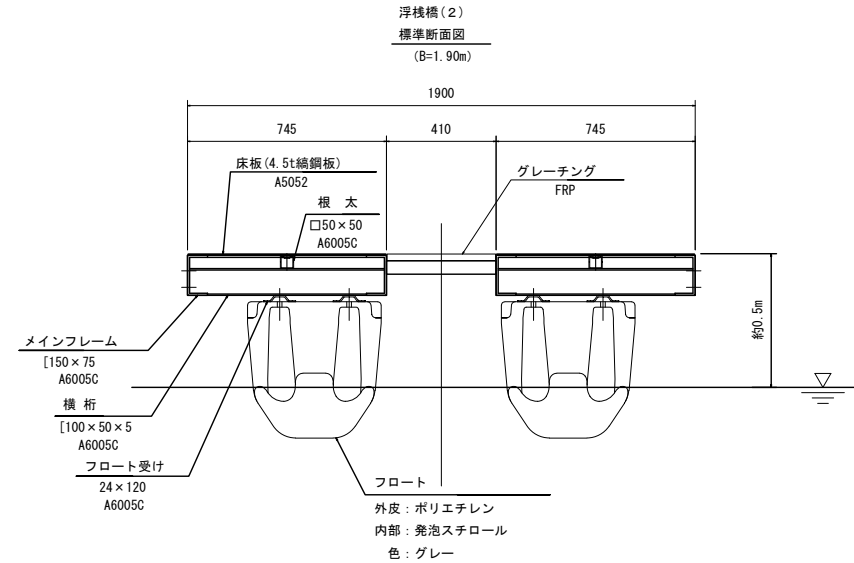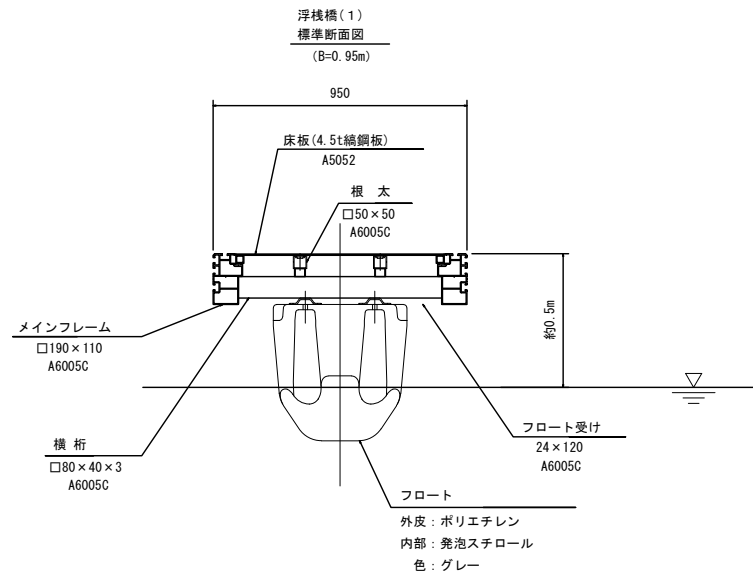

工事名	令和7年度 海面育成施設製作工事
工事番号	7 競艇第1号
施工箇所	競艇製作工場及び宮津市宇小田田野 地先
図面種類	トリガイ海面育成施設 構造図(1)
縮 尺	1 : 20
図面番号	10 葉之内 4

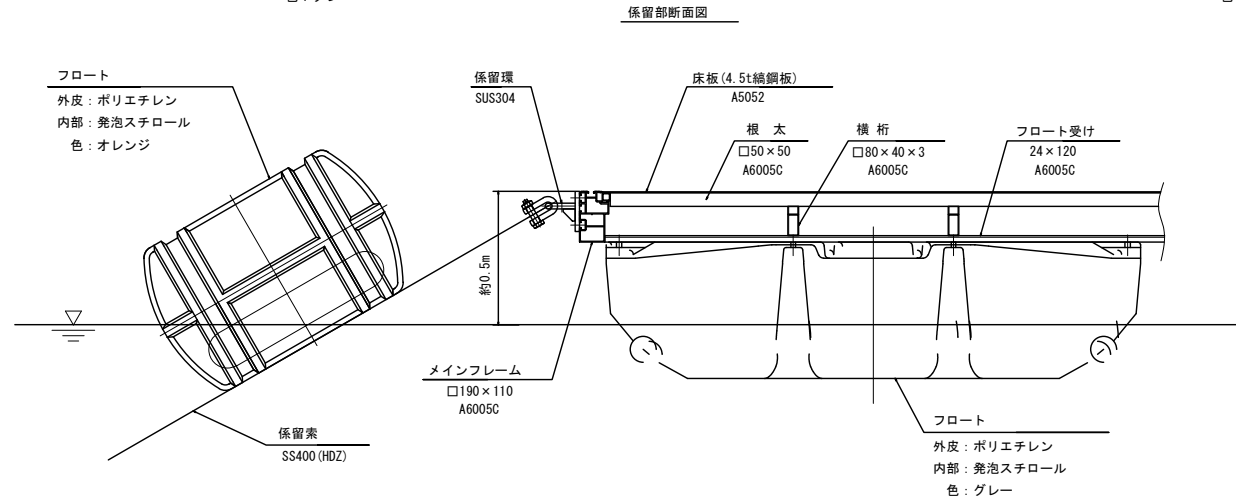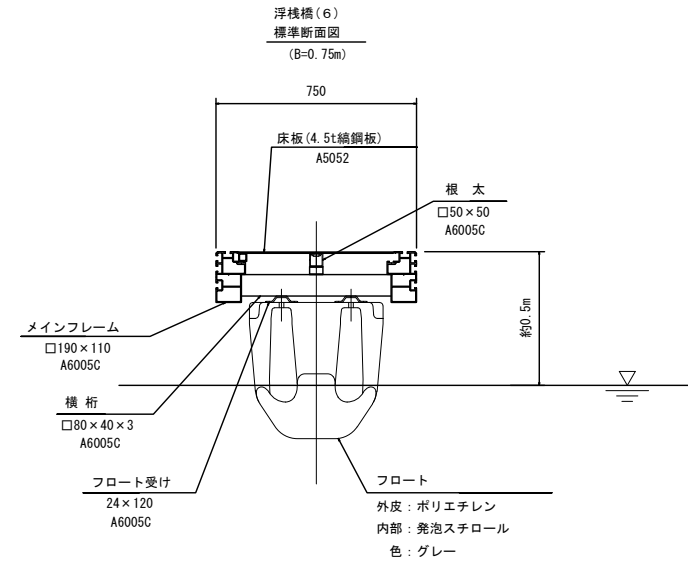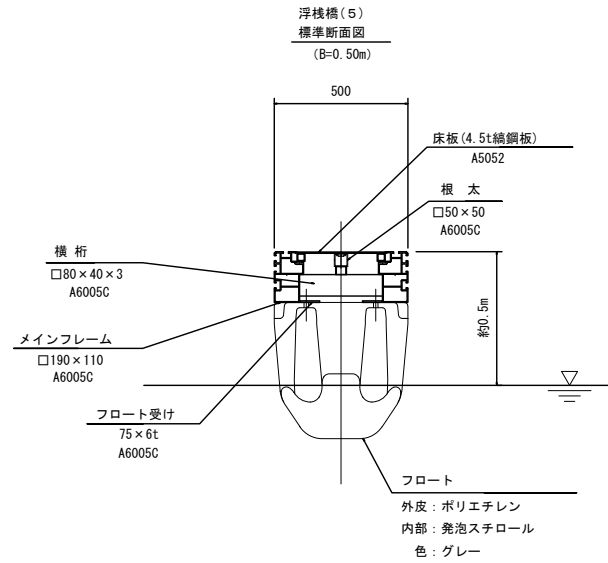





メインフレーム
材質: A6005C
断面積: 3064mm²
断面係数: 102750mm³

横桁-1
材質: A6005C
断面積: 684mm²

横桁-2
材質: A6005C
断面積: 956mm²

フロート受
材質: A6005C
断面積: 661mm²

根太
材質: A6005C
断面積: 698mm²

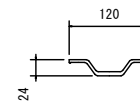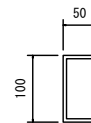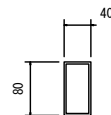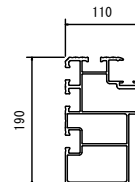


工事名	令和7年度 海面育成施設製作工事
工事番号	7 競艇第1号
施工箇所	競艇製作工場及び宮津市宇小田留野 地先
図面種類	トリガイ海面育成施設 構造図(2)
縮尺	1:20
図面番号	10 葉之内 5


トリガイ海面育成施設 詳細図(1)

ポンプ吊金具詳細図

Sc=1/10

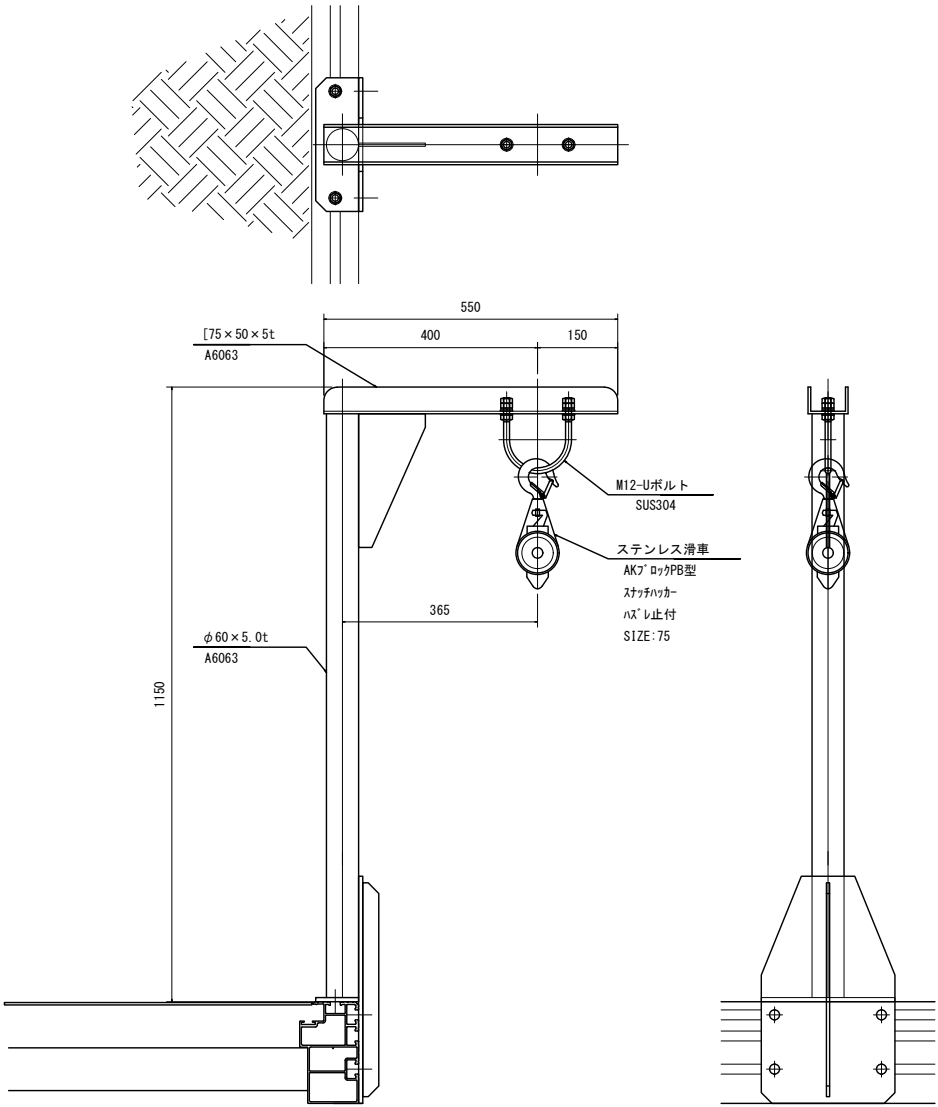

電気配線固定ボール詳細図

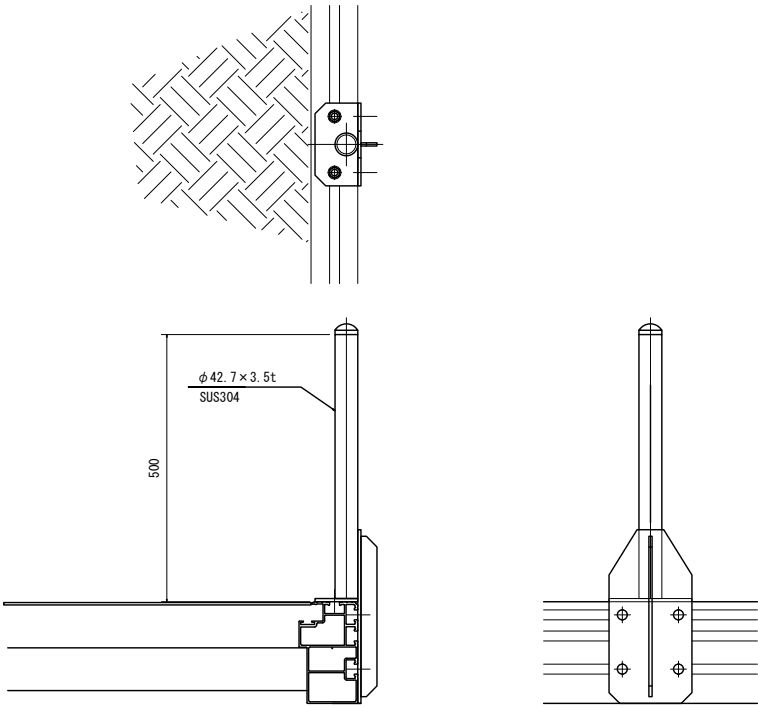


工 事 名	令和7年度 海面育成施設製作工事
工事番号	7 競艇第1号
施工箇所	競艇製作工場及び宮津市宇小田留野 地先
図面種類	トリガイ海面育成施設 詳細図(1)
縮 尺	1 : 10
図面番号	10 葉之内 6

トリガイ海面育成施設 詳細図(2)



コンセントボックス詳細図

Sc=1/10

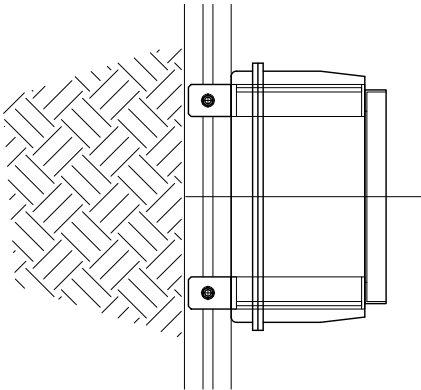


コンセントボックス

290
250 40

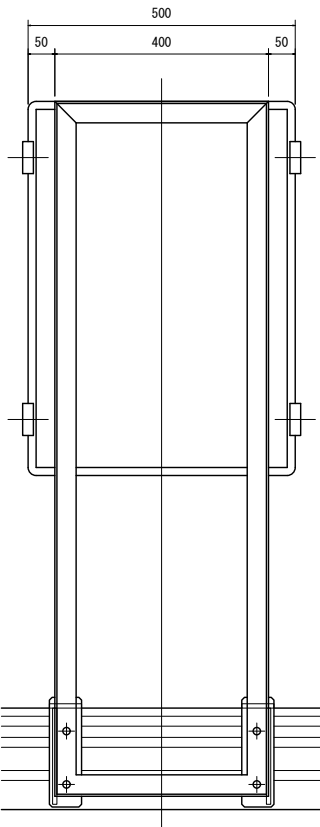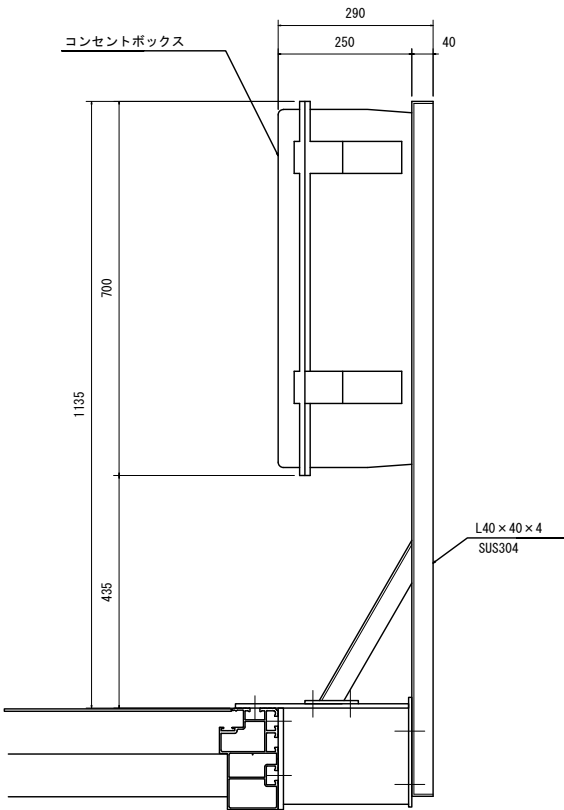



断水警報盤詳細図

Sc=1/10

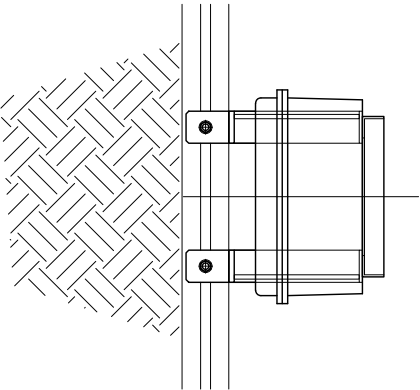



断水警報盤

240
200 40

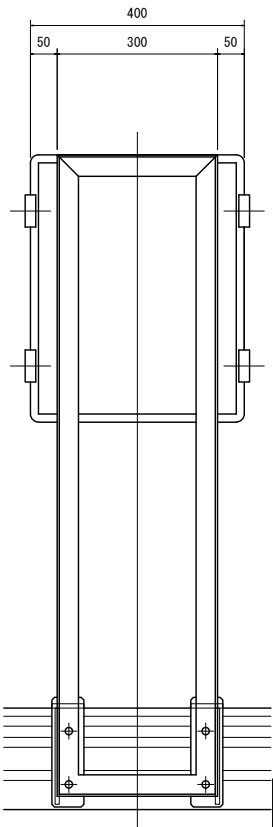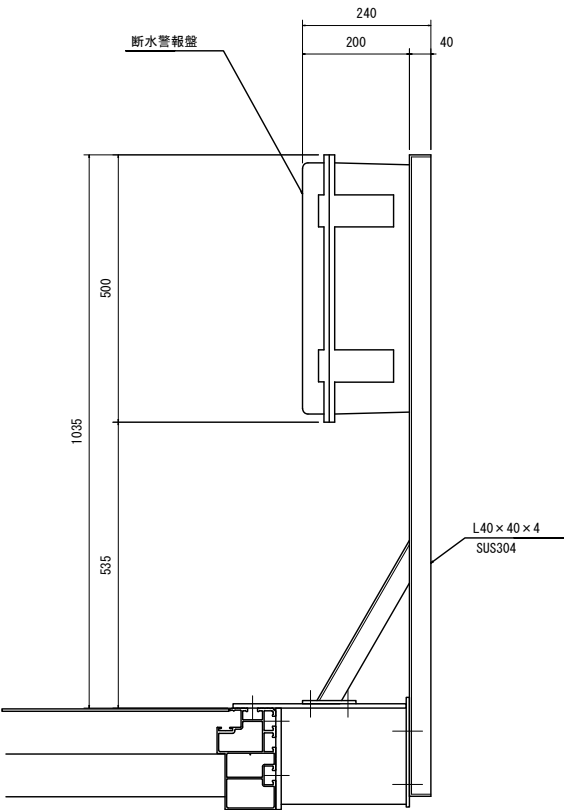



工 事 名	令和 7 年度 海面育成施設製作工事
工事番号	7 競艇第 1 号
施工箇所	競艇製作工場及び宮津市宇小田留野 地先
図面種類	トリガイ海面育成施設 詳細図(2)
縮 尺	1 : 10
図面番号	10 葉之内 7

トリガイ海面育成施設 詳細図(3)

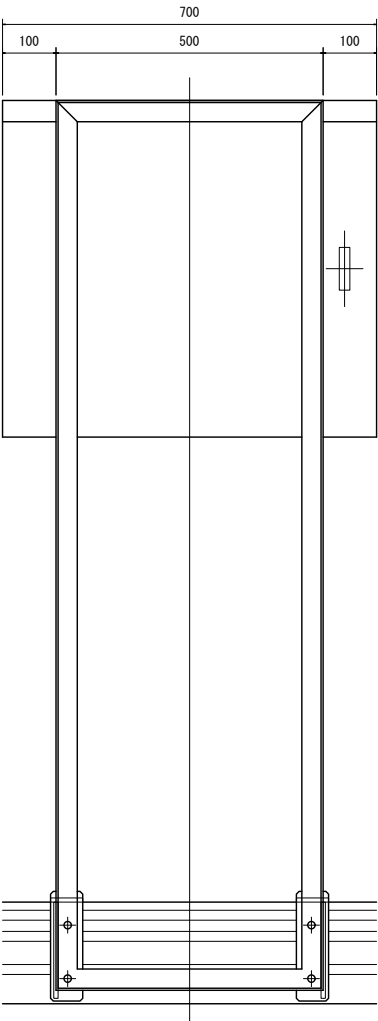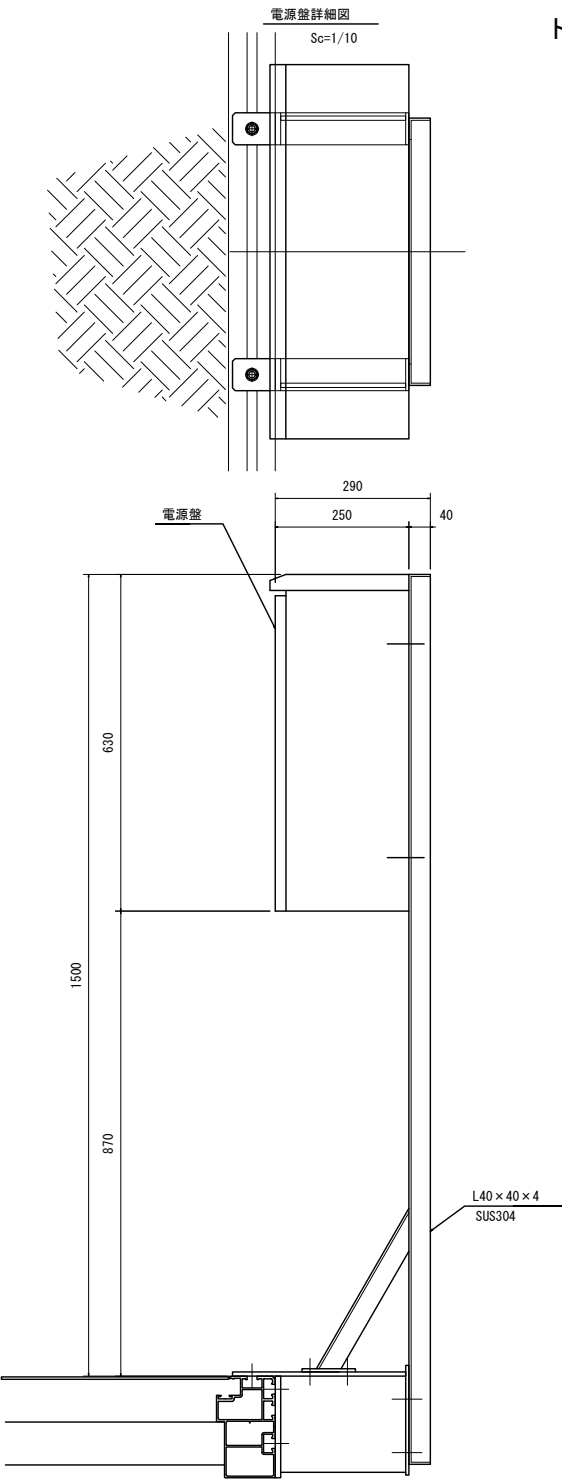

工 事 名	令和 7 年度 海面育成施設製作工事
工事番号	7 競艇第 1 号
施工箇所	緑食舎製作工場及び宮津市宇小田留野 地先
図面種類	トリガイ海面育成施設 詳細図(3)
縮 尺	1 : 10
図面番号	10 葉之内 8

トリガイ海面育成施設 詳細図(4)

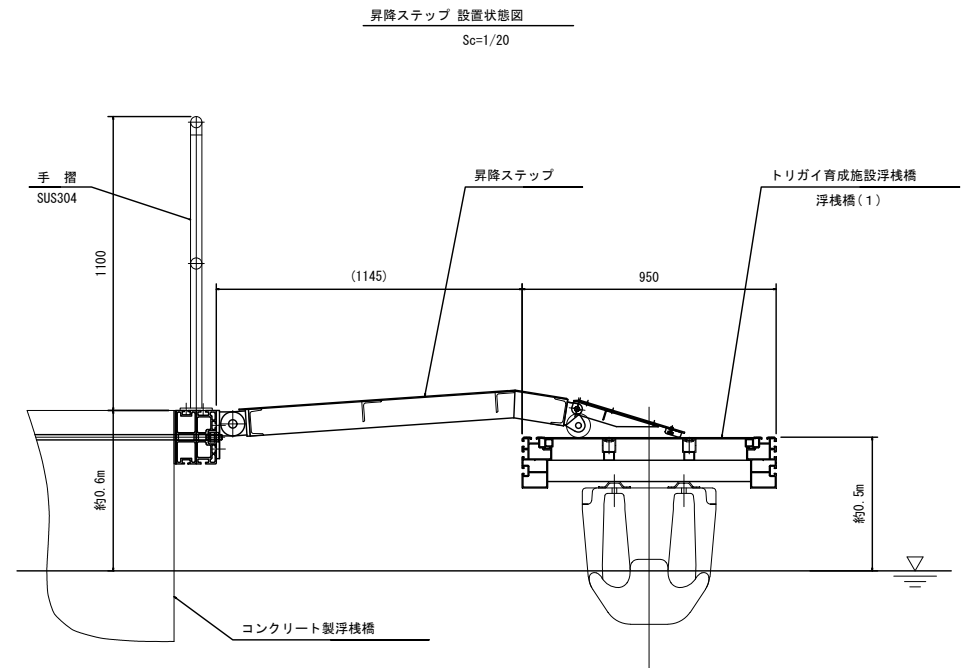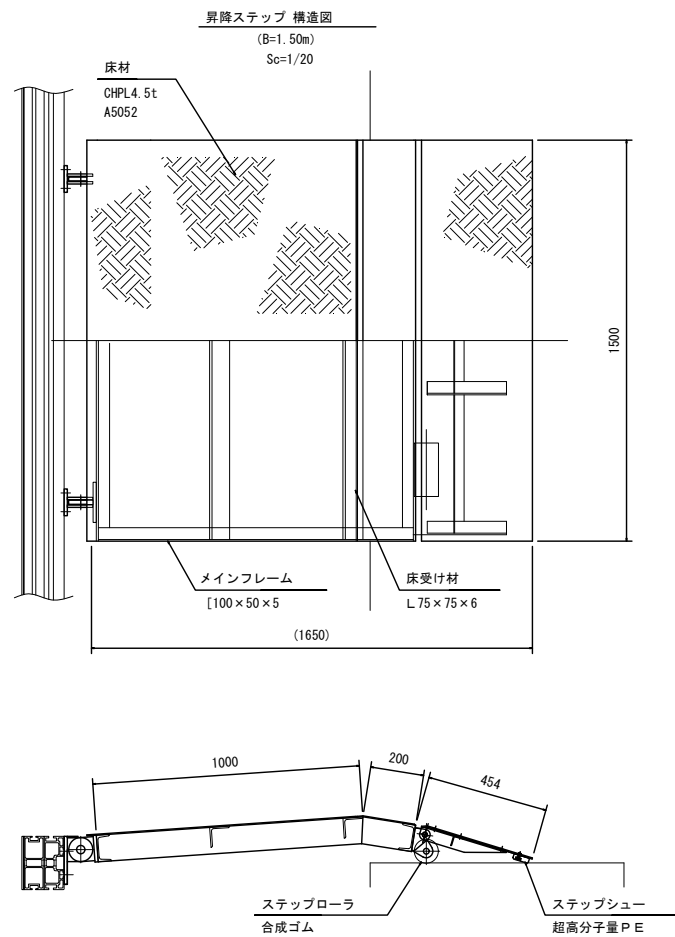


工 事 名	令和7年度 海面育成施設製作工事
工事番号	7 競艇第1号
施工箇所	緑食養育工場及び宮津市宇小田田野 地先
図面種類	トリガイ海面育成施設 詳細図(4)
縮 尺	1 : 20
図面番号	10 葉之内 9

トリガイ海面育成施設 詳細図(5)

係留金具φ25-1 詳細図

Sc=1/10


材質：SUS304

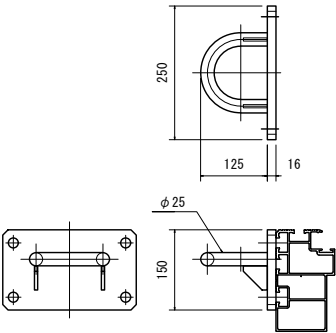

係留金具φ25-2 詳細図

Sc=1/10


材質：SUS304

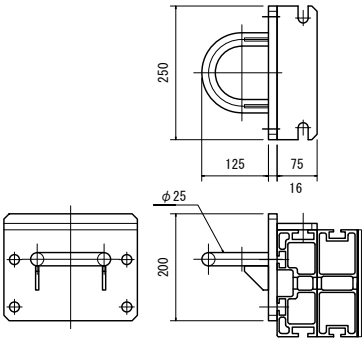

係留金具φ20-1 詳細図

Sc=1/10


材質：SUS304

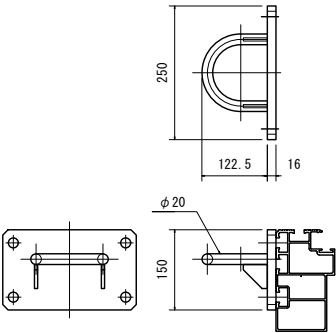

係留金具φ20-2 詳細図

Sc=1/10

材質：SUS304

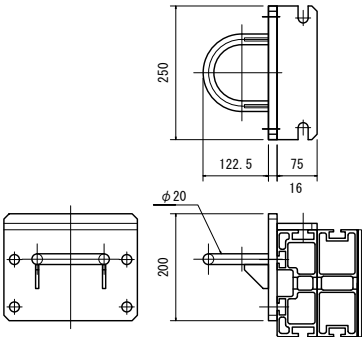

工 事 名	令和7年度 海面育成施設製作工事
工事番号	7 競艇第1号
施工箇所	競艇製作工場及び宮津市宇小田留野 地先
図面種類	トリガイ海面育成施設 詳細図(5)
縮 尺	1 : 10
図面番号	10 葉之内 10